



① Planta Arquitectónica
Escala: 1:40

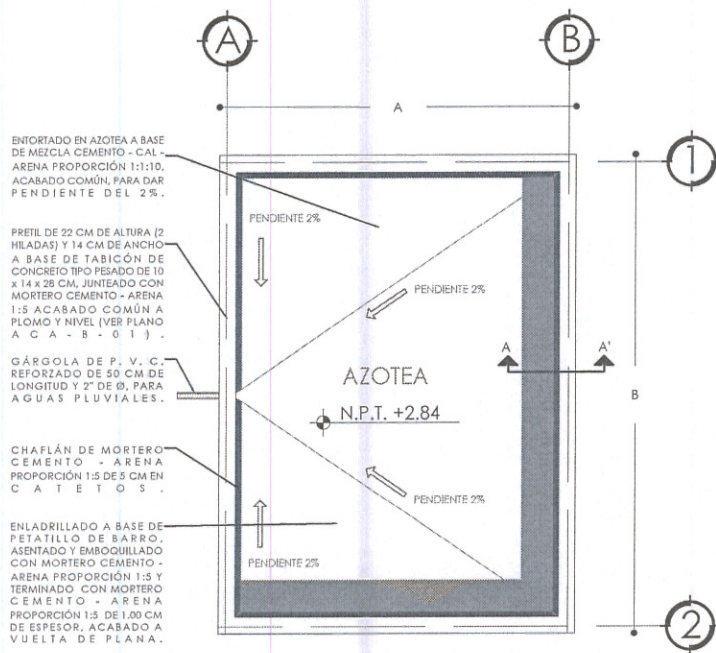

② Planta Instalación Eléctrica
Escala: 1:40

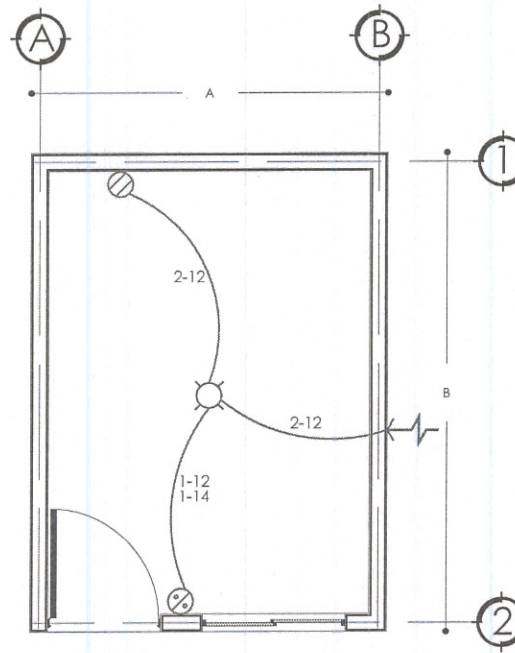

SIMBOLOGÍA.

- ⊗ SALIDA DE CENTRO.
- ⊗ SALIDA DE CONTACTO DOBLE.
- ⊗ APAGADOR SENCILLO.
- ALIMENTACION.

ESPECIFICACIONES.

*TUBERÍA DE 13 MM.

*LA ALTURA DE LOS APAGADORES SERÁ DE 1.20 M, RESPECTIVAMENTE DE N.P.T. A CENTRO DEL MISMO.

*LA ALTURA DE LOS CONTACTOS SERÁ DE 0.40 M, RESPECTIVAMENTE DE N.P.T. A CENTRO DEL MISMO.

*INCLUYE: RANURADO, RESANADO CON ACABADO DE ACUERDO AL EXISTENTE, MANGUERAS, MATERIALES, HERRAMIENTAS, Y TODO LO NECESARIO PARA SU CORRECTA EJECUCIÓN.


CUADRO DE CARGAS

NO. DE CIRCUITO	200W	100W	WATTS	COND.	I.T.M.	
					POLOS	AMP
1	2	1	500	12	1	15

NOTAS: ES UN PLANO REPRESENTATIVO DEL PROYECTO TIPO,
LA DISTRIBUCIÓN SERÁ DE ACUERDO A LAS NECESIDADES DEL BENEFICIARIO

GOBIERNO DEL ESTADO DE ZACATECAS LIC. DAVID MONREAL ÁVILA SECRETARÍA DE DESARROLLO URBANO, VIVIENDA Y ORDENAMIENTO TERRITORIAL ARQ. LUZ EUGENIA PÉREZ HARO DIRECCIÓN DE PROGRAMAS CONVENIDOS Y ECOTECNOLOGÍAS	DISEÑO ARQUITECTÓNICO: SUBSECRETARÍA DE VIVIENDA DISEÑO: DIRECCIÓN DE PROGRAMAS CONVENIDOS Y ECOTECNOLOGÍAS CÁLCULO: DIRECCIÓN DE PROGRAMAS CONVENIDOS Y ECOTECNOLOGÍAS REVISÓ: DIRECCIÓN DE PROGRAMAS CONVENIDOS Y ECOTECNOLOGÍAS	ESCALA: 1:40 ESCALA GRÁFICA: 1:40 ACOTACIÓN: METROS FECHA: MAYO DEL 2023 FORMATO: DOBLE CARTA	PLANO: ARQUITECTÓNICO E INSTALACIÓN ELÉCTRICA CLAVE: ARQ-01 SERIE: 01	MACRO LOCALIZACIÓN	PROGRAMA: MEJORAMIENTO DE VIVIENDA PARA LA INTEGRACIÓN SOCIAL 2023 ACCIÓN: TECHO FIRME PROPIETARIO: LOTE PARTICULAR
--	--	--	--	---------------------------	--

③ Planta Estructural
Escala: 1:40

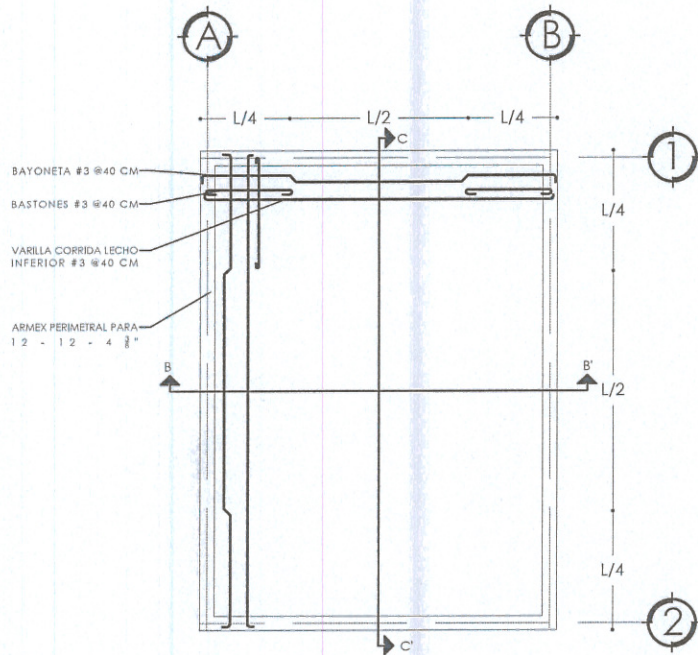


Especificaciones

CONCRETO. - SE USARÁ CONCRETO CON UNA RESISTENCIA A LA COMPRESIÓN DE $F_C=200\text{KG/CM}^2$ PARA LOSA MACIZA CON REV. 10 +/- 2 Y $F_C=150\text{KG/CM}^2$ PARA CADENAS Y CASTILLO.
*PRUEBAS Y REPORTE DE LABORATORIO PARA QUE SE INDIQUE EL PROPORCIONAMIENTO ADECUADO EN FUNCIÓN DE LOS AGREGADOS EXISTENTES EN EL LUGAR.
*EL TAMAÑO MÁXIMO DEL AGREGADO GRUESO SERÁ DE 19MM (3/4").
*RECUBRIMIENTOS LIBRES EN LOSAS 1.5 CM. DEBERÁN SER VERIFICADOS ANTES Y DURANTE EL COLADO.


ACERO. - SE USARÁ ACERO DE REFUERZO CON UNA RESISTENCIA $F_Y=4200\text{KG/CM}^2$, $F_Y=6000\text{KG/CM}^2$.
*EL ACERO DE REFUERZO DEBERÁ CUMPLIR CON LAS NORMAS VIGENTES DANDO PARTICULAR IMPORTANCIA AL ESFUERZO MÍNIMO DE FLUENCIA, AL CORRUGADO Y AL DOBLADO.
*LA CUBRIMENTA DEBERÁ ESTAR COMPLETAMENTE LIMPIA Y NIVELADA.
*EL ENORASADO DEBERÁ HACERSE ANTES DE COLOCAR EL ARMADO.
*EL APOYO DE PUNTALES DEBERÁ HACERSE SOBRE ARRASTRES ADECUADOS PERFECTAMENTE SOBRE EL TERRENO.

ARMADO DE LOSA. - EL ARMADO EN LA LOSA DE AZÓTEA SERÁ CON VARILLA #3 A CADA 40 CM, EN AMBOS SENTIDOS PARA FORMAR UNA PARRILLA 20 CM. LAS VARILLAS IRÁN BAYONETADAS DE MANERA ALTERNA Y BASTONES CON VARILLA #3 A CADA 40 CM PARA COMPLEMENTAR EL REFUERZO EN EL LECHO SUPERIOR.


④ Isométrico Losa
Escala: 1:30

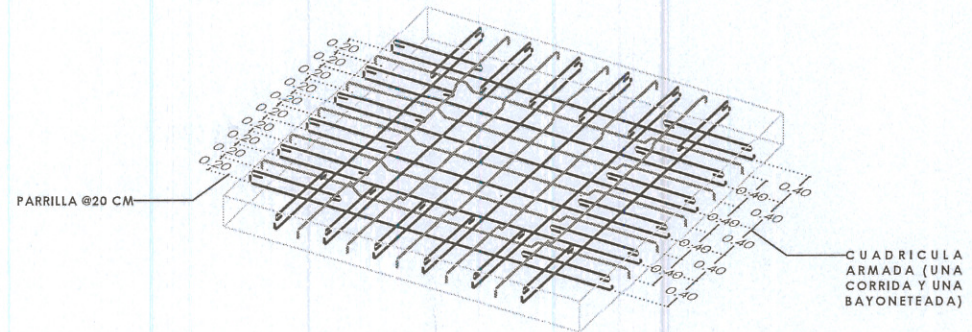

⑤ Corte B - B'
Escala: 1:25

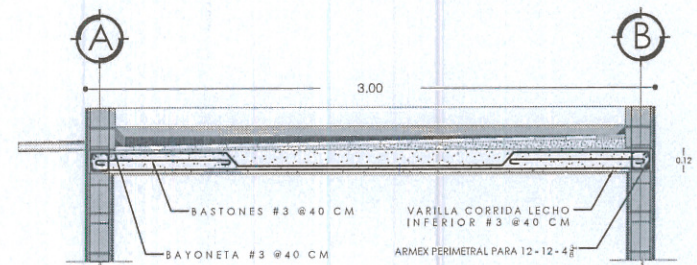

⑥ Corte C - C'
Escala: 1:25

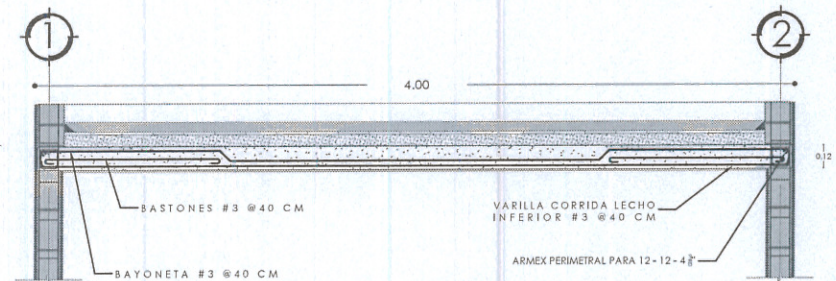

GOBIERNO DEL ESTADO DE ZACATECAS
MC. DAVID MONREAL AVILA
SECRETARÍA DE DESARROLLO URBANO, VIVIENDA Y ORDENAMIENTO TERRITORIAL
ARQ. LUZ EUGENIA PÉREZ HARTO
DIRECCIÓN DE PROGRAMAS CONVENIDOS Y ECOTECNOLOGÍAS

DISEÑO ARQUITECTÓNICO:
SUBSECRETARÍA DE VIVIENDA
DISEÑO:
DIRECCIÓN DE PROGRAMAS CONVENIDOS Y ECOTECNOLOGÍAS
CALCULO:
DIRECCIÓN DE PROGRAMAS CONVENIDOS Y ECOTECNOLOGÍAS
REVISÓ:
DIRECCIÓN DE PROGRAMAS CONVENIDOS Y ECOTECNOLOGÍAS


ESCALA: **VARIAS**
ESCALA GRÁFICA: 1:40
ACOTACIÓN: **METROS**
FECHA: **MAYO DE 2023**
FORMATO: **DOBLE CARTA**

PLANO: **ESTRUCTURAL**
CLAVE: **EST-01**
SERIE: **02**




PROGRAMA: **MEJORAMIENTO DE VIVIENDA PARA LA INTEGRACIÓN SOCIAL 2023**
ACCIÓN: **TECHO FIRME**
PROPIETARIO: **LOTE PARTICULAR**

7 Planta General Acabados
Escala: 1:40

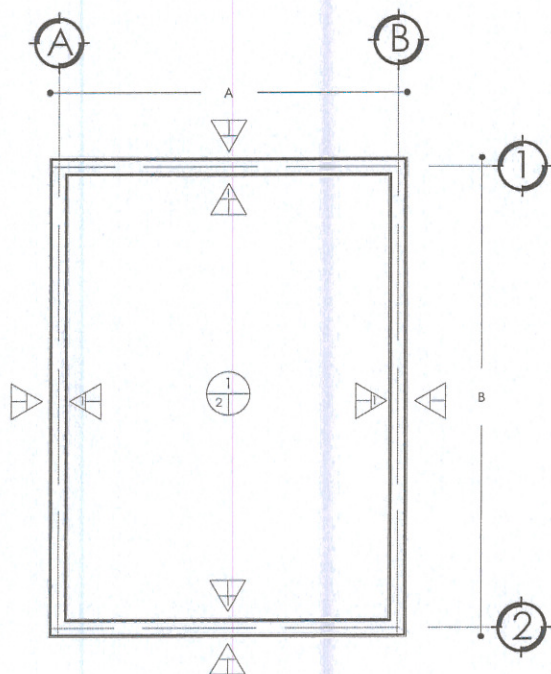

8 Planta Azotea Acabados
Escala: 1:40

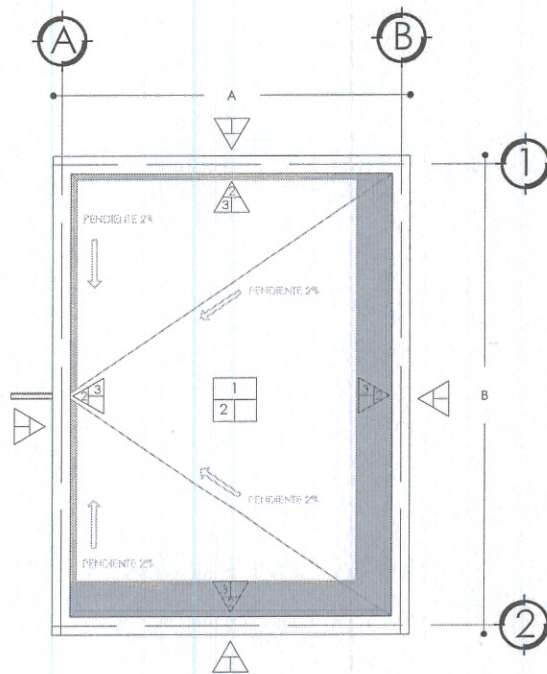

Simbología

MUROS

1. APLANADO A VUELTA DE PLANA, ACABADO CERRADO FINO EN MUROS A PLOMO Y REGLA CON MORTERO CEMENTO - ARENA 1:4, CON ESPESOR DE 1.00 A 2.00 CM Y 0.40 M MÁXIMO, DE LA LOSA HACIA ABAJO.
2. PRETL DE 22 CM DE ALTURA (2 HILADAS) Y 14 CM DE ANCHO - A BASE DE TABICÓN DE CONCRETO TIPO PESADO DE 10 x 14 x 28 CM, JUNTEADO CON MORTERO CEMENTO - ARENA 1:5 ACABADO COMÚN A PLOMO Y NIVEL.
3. CHAFLÁN DE MORTERO CEMENTO - ARENA PROPORCIÓN 1:5 DE 5 CM EN CATETOS.

PLAFÓN


1. LOSA DE CONCRETO DE 12 CM DE ESPESOR, ACABADO COMÚN, F_C = 200 KG/CM² T. M. A 1/4", REV. 10 ± 2 CM ARMADO CON VARILLA CORRIDA LECHO INFERIOR DE 3/8" @ 40 CM EN AMBOS SENTIDOS, BAYONETAS CON VARILLAS DE 3/8" @ 40 CM, AMBOS SENTIDOS Y BASTONES CON VARILLA DE 3/8" @ 40 CM, AMBOS SENTIDOS.
2. APLANADO EN PLAFÓN A BASE DE YESO A TALOCHA, ACABADO PULIDO.

PISO

1. ENTORTADO EN AZOTEA A BASE DE MEZCLA CEMENTO - CAL - ARENA PROPORCIÓN 1:1:10, ACABADO COMÚN, PARA DAR PENDIENTE DEL 2%.
2. ENLADRILLADO A BASE DE PETATILLO DE BARRO, ASENTADO Y EMBOQUILLADO CON MORTERO CEMENTO - ARENA PROPORCIÓN 1:5 Y TERMINADO CON MORTERO CEMENTO - ARENA PROPORCIÓN 1:5 DE 1.00 CM DE ESPESOR, ACABADO A VUELTA DE PLANA.

	GOBERNADOR DEL ESTADO DE ZACATECAS UC. DAVID MONREAL ÁVILA	DISEÑO ARQUITECTÓNICO: SUSSECRATARÍA DE VIVIENDA	ESCALA: 1:40	PLANO: ALBAÑILERÍA Y ACABADOS		PROGRAMA: MEJORAMIENTO DE VIVIENDA 2023 PARA LA INTEGRACIÓN SOCIAL	
	SECRETARÍA DE DESARROLLO URBANO, VIVIENDA Y ORDENAMIENTO TERRITORIAL ARQ. LUZ EUGENIA PÉREZ HARTO	DISEÑO: DIRECCIÓN DE PROGRAMAS CONVENIDOS Y ECOTECNOLOGÍAS	ESCALA GRÁFICA: 1:40	CLAVE: ACA-A-01		SERIE: 03	
	DIRECCIÓN DE PROGRAMAS CONVENIDOS Y ECOTECNOLOGÍAS	CALCULO: DIRECCIÓN DE PROGRAMAS CONVENIDOS Y ECOTECNOLOGÍAS	ACOTACIÓN: METROS	FECHA: MAYO DE 2023			
		REVISÓ: DIRECCIÓN DE PROGRAMAS CONVENIDOS Y ECOTECNOLOGÍAS	FORMATO: DOBLE CARTA	PROPIETARIO: LOTE PARTICULAR			

Detalle A-A' Losa-Pretíl
Escala: 1:10

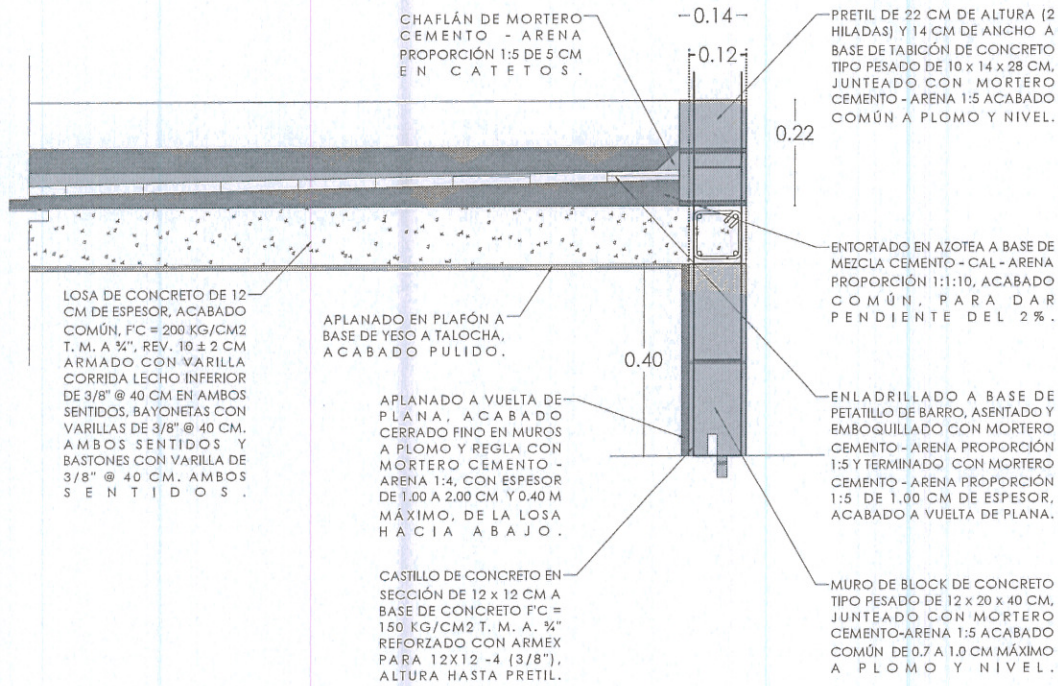

Placa Alusiva

PLACA ALUSIVA DE 20 x 30 CM CON MATERIAL A BASE DE PVC, MATERIAL VINIL IMPRESO PARA LOGOTIPOS DE GOBIERNO DEL ESTADO Y DE MUNICIPIOS SEGÚN SEA EL CASO. SE COLOCARÁ CON UNA ALTURA A 2/3 DE LA ALTURA TOTAL DEL MURO (ESTE MURO DEBE SER PARTE DE LA FACHADA)



 GOBIERNO DEL ESTADO DE ZACATECAS LIC. DAVID MONREAL AVILA SECRETARÍA DE DESARROLLO URBANO, VIVIENDA Y ORDENAMIENTO TERRITORIAL ARQ. LUZ EUGENIA PÉREZ HARRIS	DISEÑO ARQUITECTÓNICO: SUBSECRETARÍA DE VIVIENDA	ESCALA: VARIAS	PLANO: ALBAÑILERÍA Y ACABADOS	MACRO LOCALIZACIÓN 	PROGRAMAS: MEJORAMIENTO DE VIVIENDA 2023 PARA LA INTEGRACIÓN SOCIAL
	CÁLCULO: DIRECCIÓN DE PROGRAMAS CONVENIDOS Y ECOTECNOLOGÍAS	ESCALA GRÁFICA: 1:40 	CLAVE: ACA-B-01		SERIE: 04
DIRECCIÓN DE PROGRAMAS CONVENIDOS Y ECOTECNOLOGÍAS	REVISÓ: DIRECCIÓN DE PROGRAMAS CONVENIDOS Y ECOTECNOLOGÍAS	ACOTACIÓN: METROS FECHA: MAYO DE 2023 FORMATO: DOBLE CARTA	PROPIETARIO: LOTE PARTICULAR		