


nota: Se inicia en el cadenamiento 0+000.00 y se
cocluye en el cadenamiento 1+845.5

Ubicación geográfica

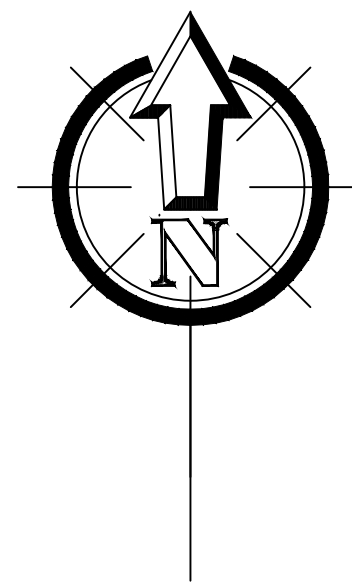

Rogelio González Álvarez
Presidente Municipal de Villanueva

Zacatecas

Lic. David Monreal Ávila
Gobernador Constitucional del Estado

Secretaría de Desarrollo Urbano, Vivienda
y Ordenamiento Territorial

Arq. Luz Eugenia Pérez Haro
Secretaría de Desarrollo Urbano, Vivienda y Ordenamiento Territorial


Proyecto:
Construcción andador Rural para la Movilidad Sustentable
en la localidad de San Tadeo de las Flores,
del Municipio de Villanueva, Zacatecas

Ubicación:
Localidad de San Tadeo de las Flores,
Villanueva, Zacatecas


Escala:
1: 2 0 0 0

Fecha:
1 de octubre de 2023

PLANTA 1:2000

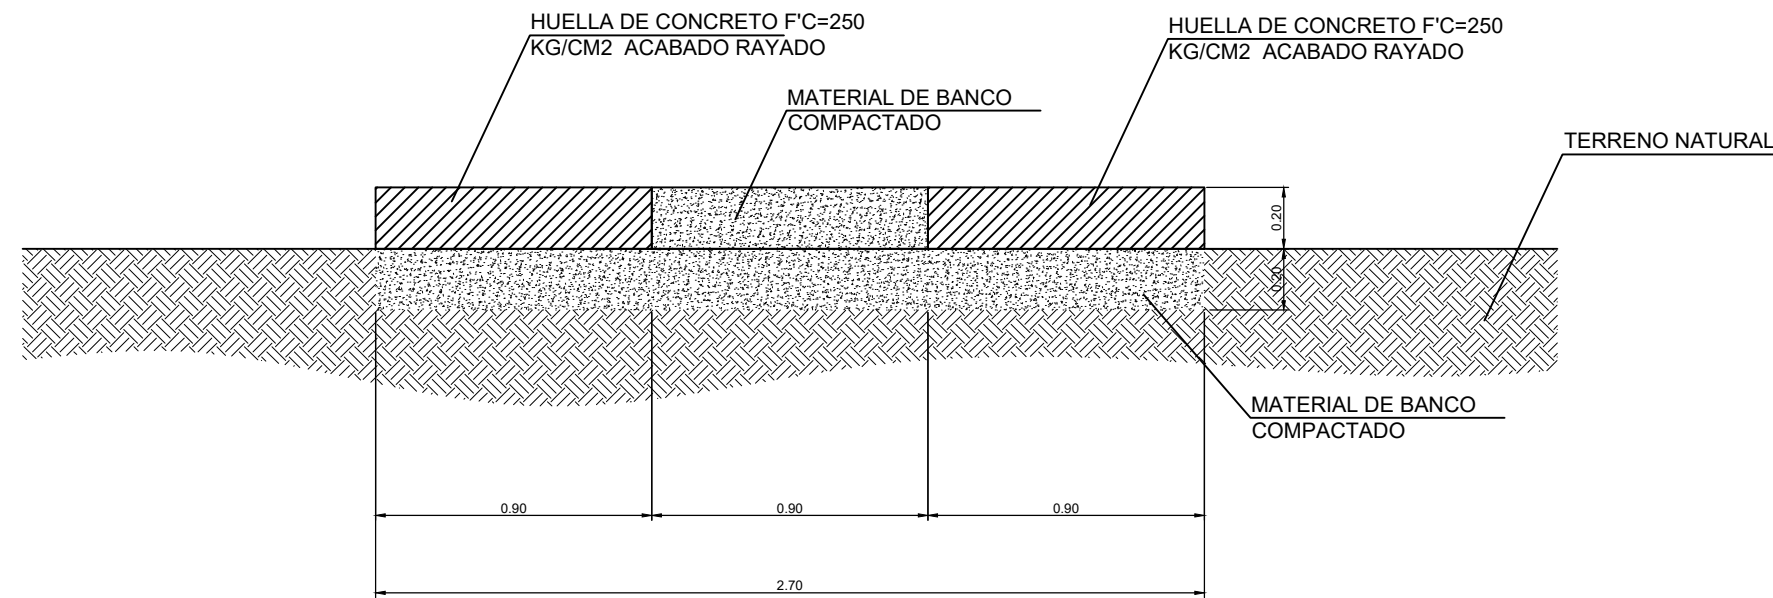

SECCIÓN TRANSVERSAL D - D' S/E

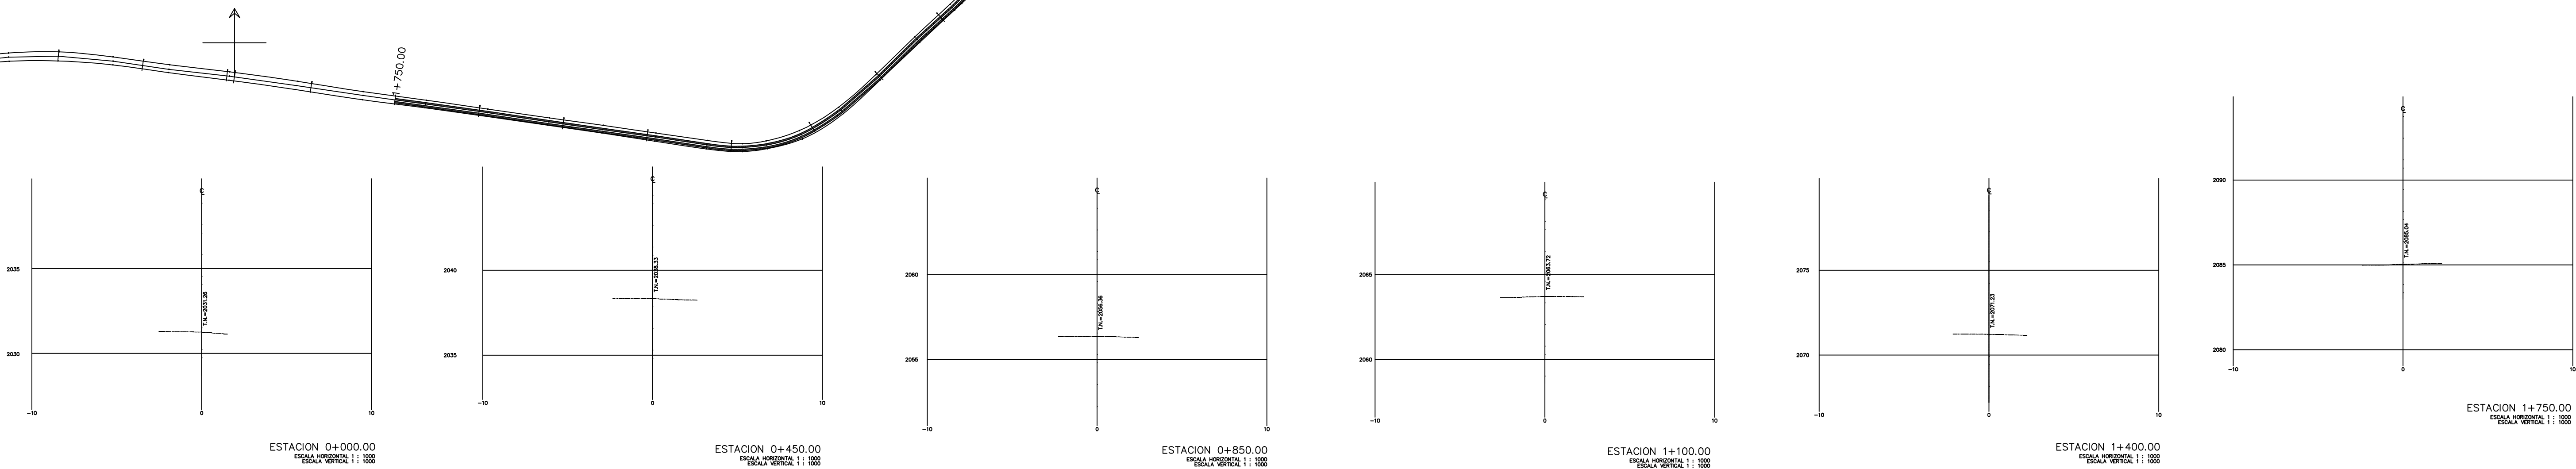

SECCIONES TRANSVERSALES 1:1000