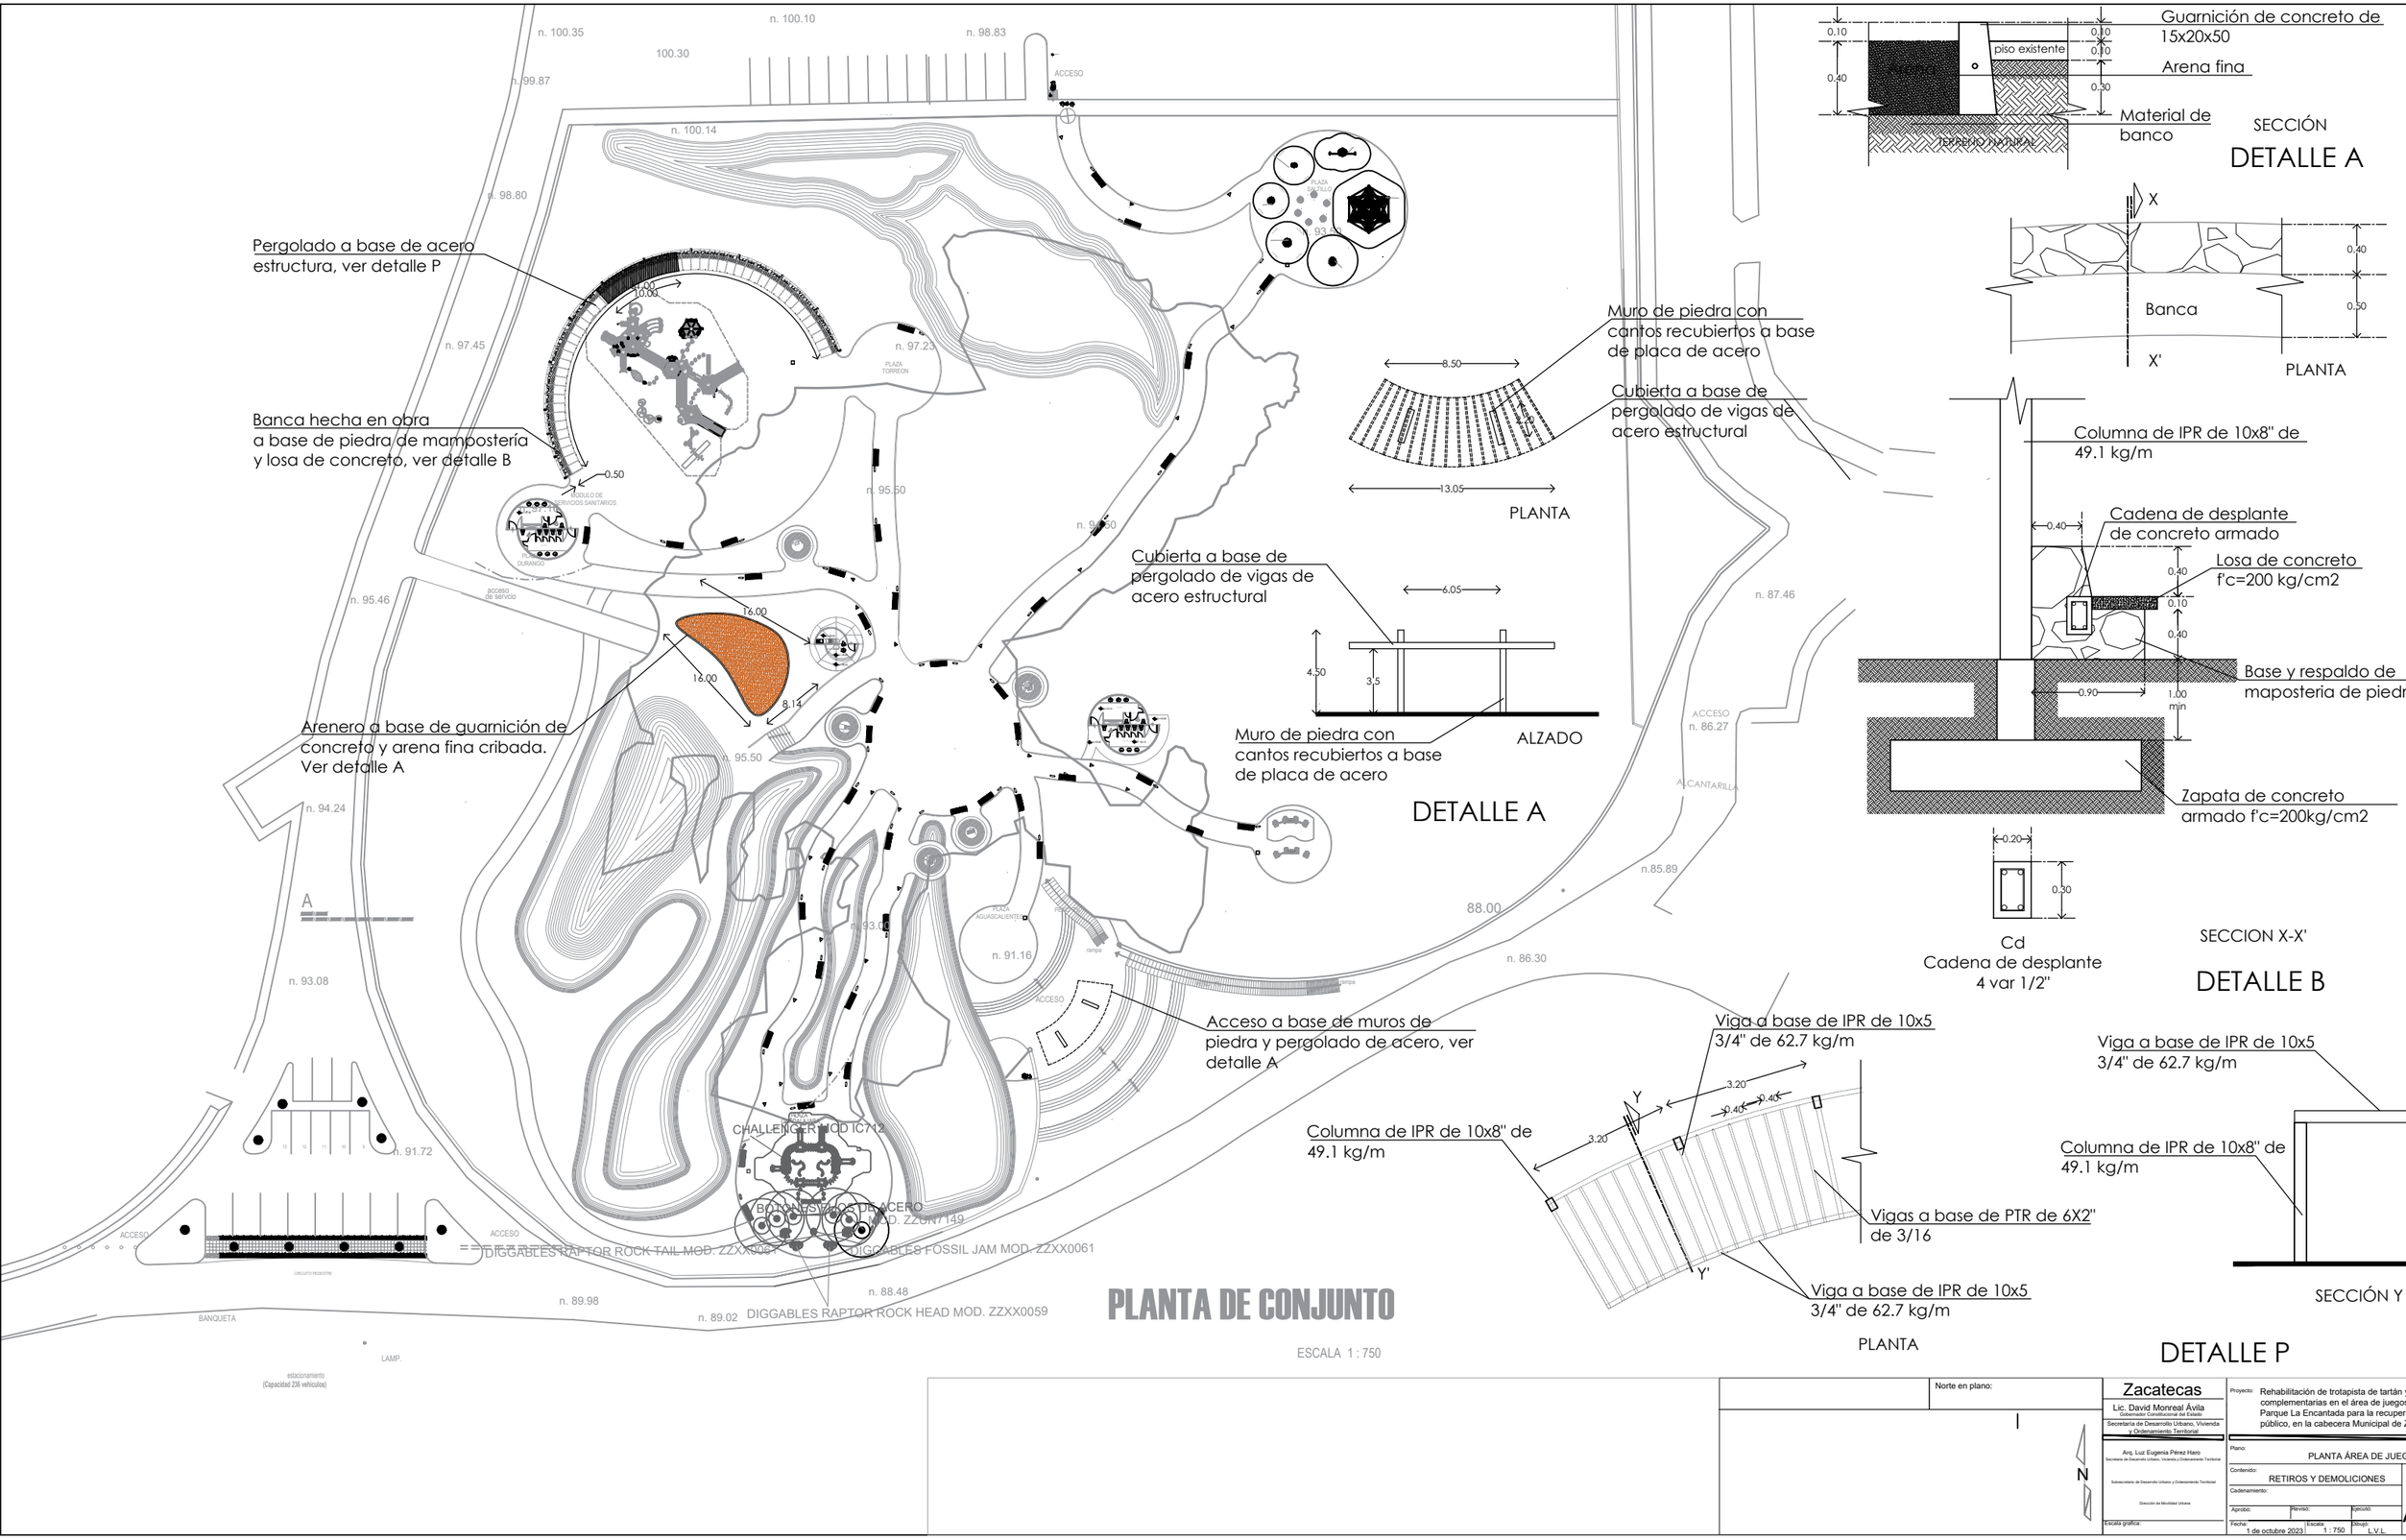

Muro de piedra con cantos recubiertos a base de placa de acero

Cubierta a base de pergolado de vigas de acero estructural

Muro de piedra con cantos recubiertos a base de placa de acero

DETALLE A

Guarnición de concreto de 15x20x50

Arena fina

Material de banco

SECCIÓN

DETALLE A

Columna de IPR de 10x8" de 49.1 kg/m

Cadena de desplante de concreto armado

Losa de concreto f'c=200 kg/cm2

Base y respaldo de mapostería de piedra

Zapata de concreto armado f'c=200kg/cm2

Cd
Cadena de desplante
4 var 1/2"

SECCION X-X'

DETALLE B

Viga a base de IPR de 10x5 3/4" de 62.7 kg/m

Columna de IPR de 10x8" de 49.1 kg/m

Vigas a base de PTR de 6X2" de 3/16

Viga a base de IPR de 10x5 3/4" de 62.7 kg/m

PLANTA

Viga a base de IPR de 10x5 3/4" de 62.7 kg/m

Columna de IPR de 10x8" de 49.1 kg/m

SECCIÓN Y - Y'

DETALLE P

PLANTA DE CONJUNTO

ESCALA 1 : 750

Norte en plano:

N

Escala gráfica:

Zacatecas

Lic. David Monreal Ávila
Gobernador Constitucional del Estado

Secretaría de Desarrollo Urbano, Vivienda y Ordenamiento Territorial

Arq. Luz Eugenia Pérez Haro
Secretaria de Desarrollo Urbano, Vivienda y Ordenamiento Territorial

Subsecretario de Desarrollo Urbano y Ordenamiento Territorial

Dirección de Movilidad Urbana

Proyecto: Rehabilitación de trotapista de tartán y obras complementarias en el área de juegos infantiles en el Parque La Encantada para la recuperación del espacio público, en la cabecera Municipal de Zacatecas, Zac

Plano: PLANTA ÁREA DE JUEGOS

Contenido: RETIROS Y DEMOLICIONES

Cadenamiento:

Aprobo: | Revisó: | Ejecutó:

Fecha: 1 de octubre 2023 | Escala: 1 : 750 | Dibujó: L.V.L.

CIVAP-19

Arq-01