
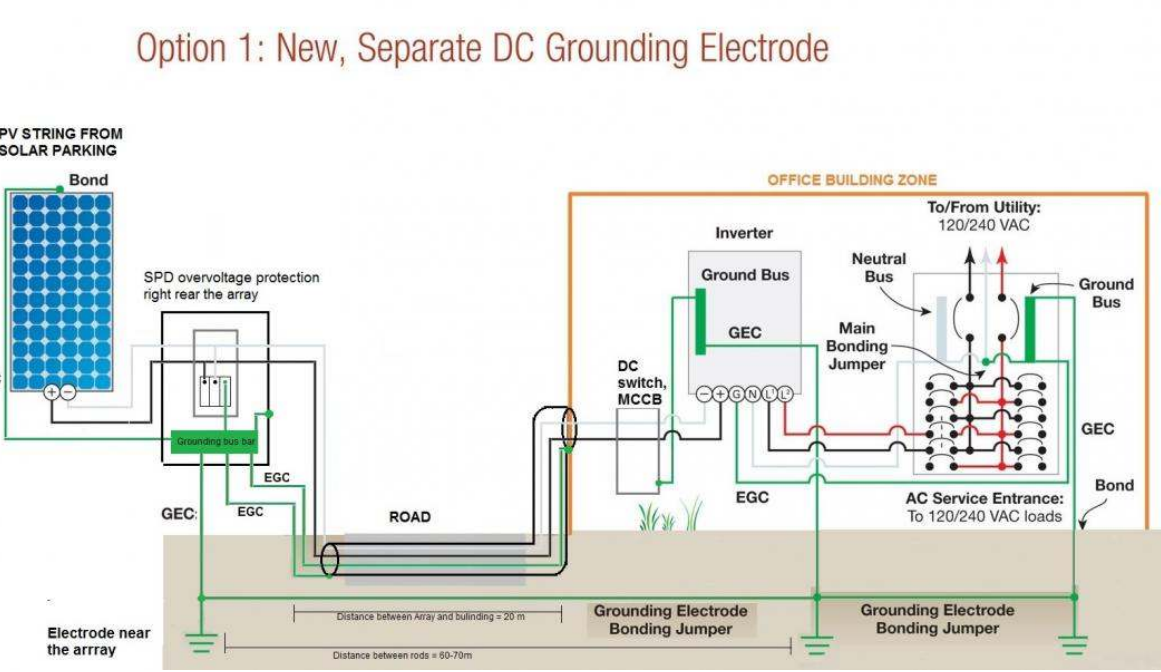
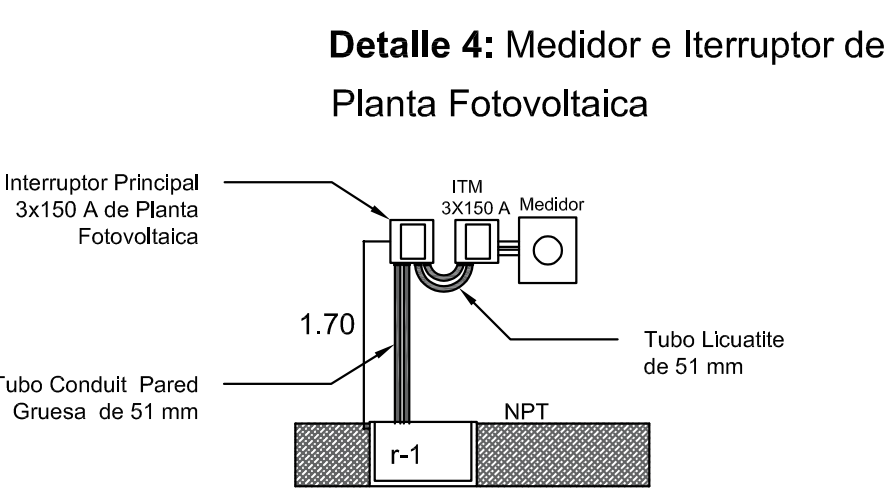
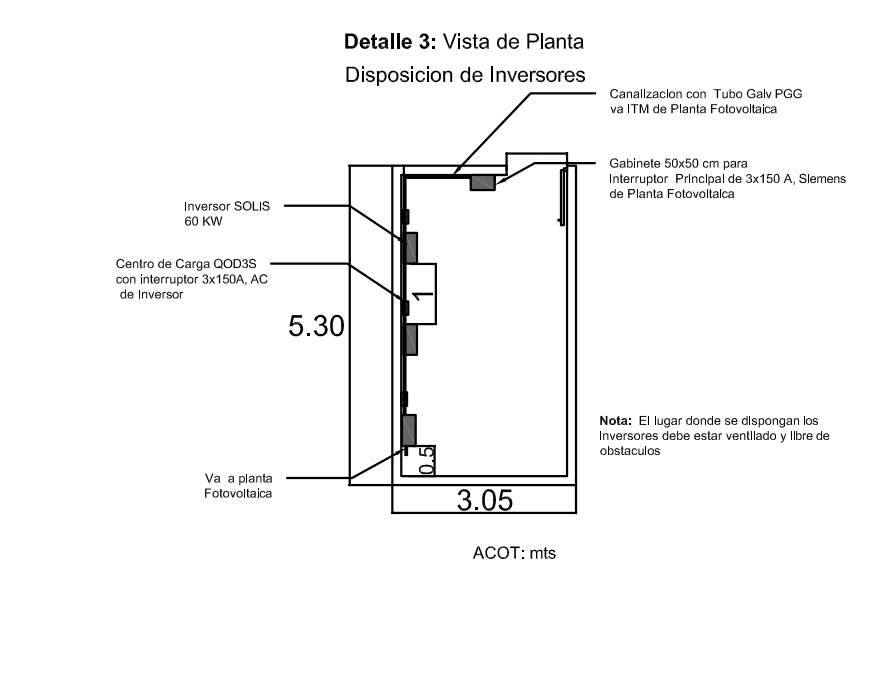
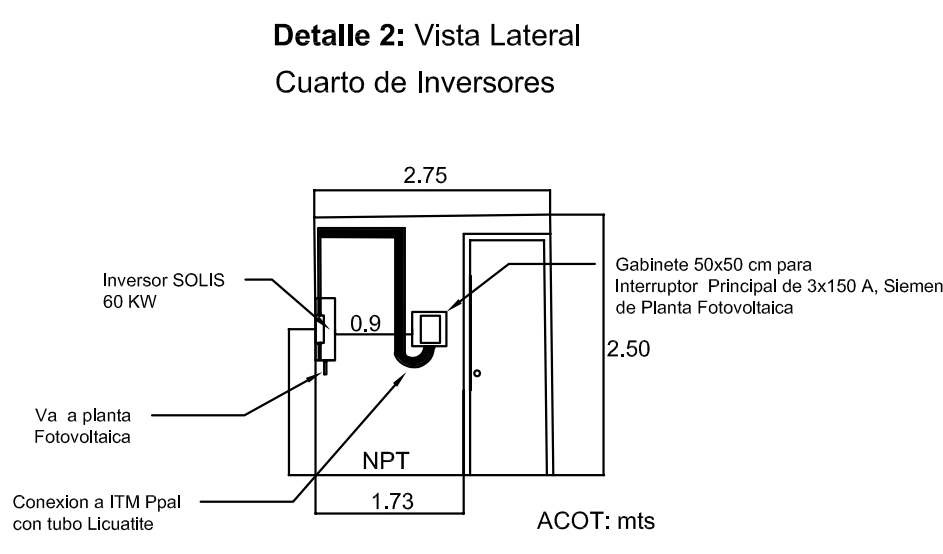




pozo de la huerta Grande (La Secundaria)

DIAGRAMA UNIFILAR

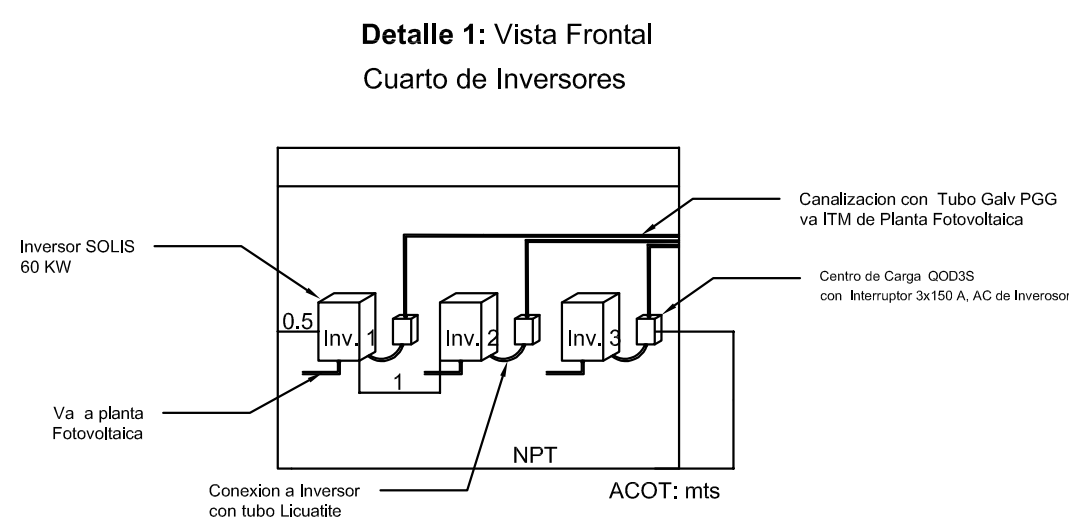


ESPECIFICACIONES PANEL FOTOVOLTAICO	
MODELO: ASTRAL X 556-550 LONGI	
STC Rating	545 W
Vmp	41.93 V
Imp	13.00 A
Voc	49.90 V
Isc	13.92 A

ESPECIFICACIONES DEL INVERSOR	
MODELO: SOLIS 60K-HV	
Max AC Power Rating	60,000 W
Max Input Voltage	1100 Vdc
Min AC Power Rating	60,000 W
Operating Frequency Range (Hz)	50-500.2 Hz
Max continuous output current	80 A AC
Output Power Factor	1.00
Range of input operating DC voltage	200 - 850 Vdc

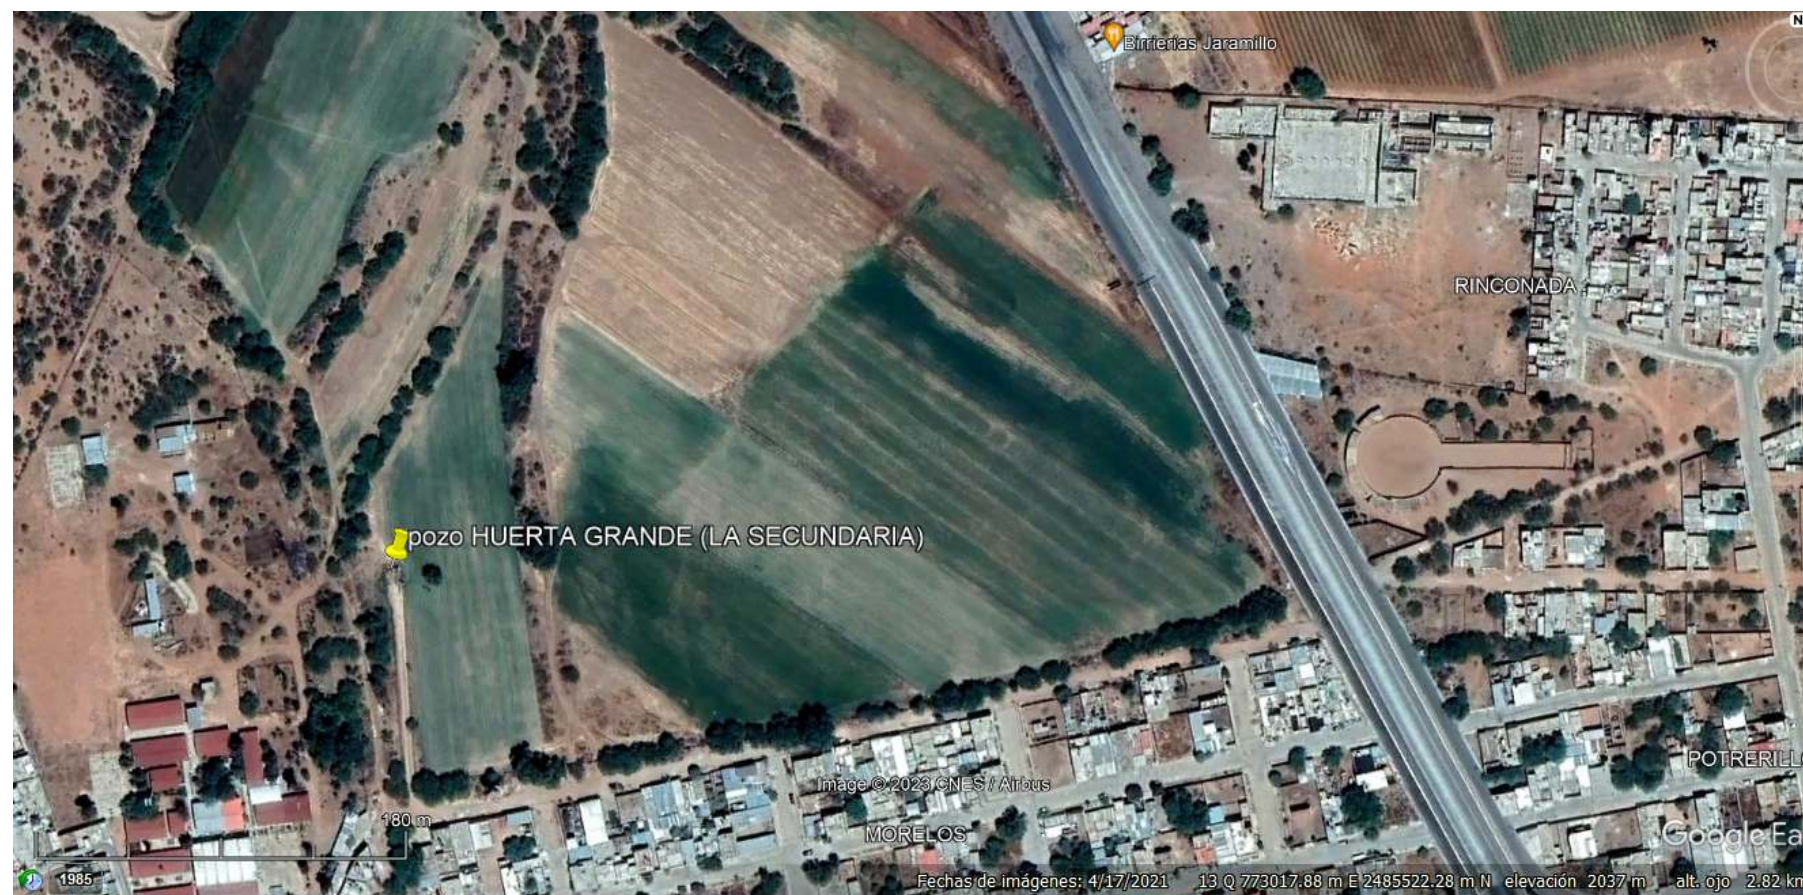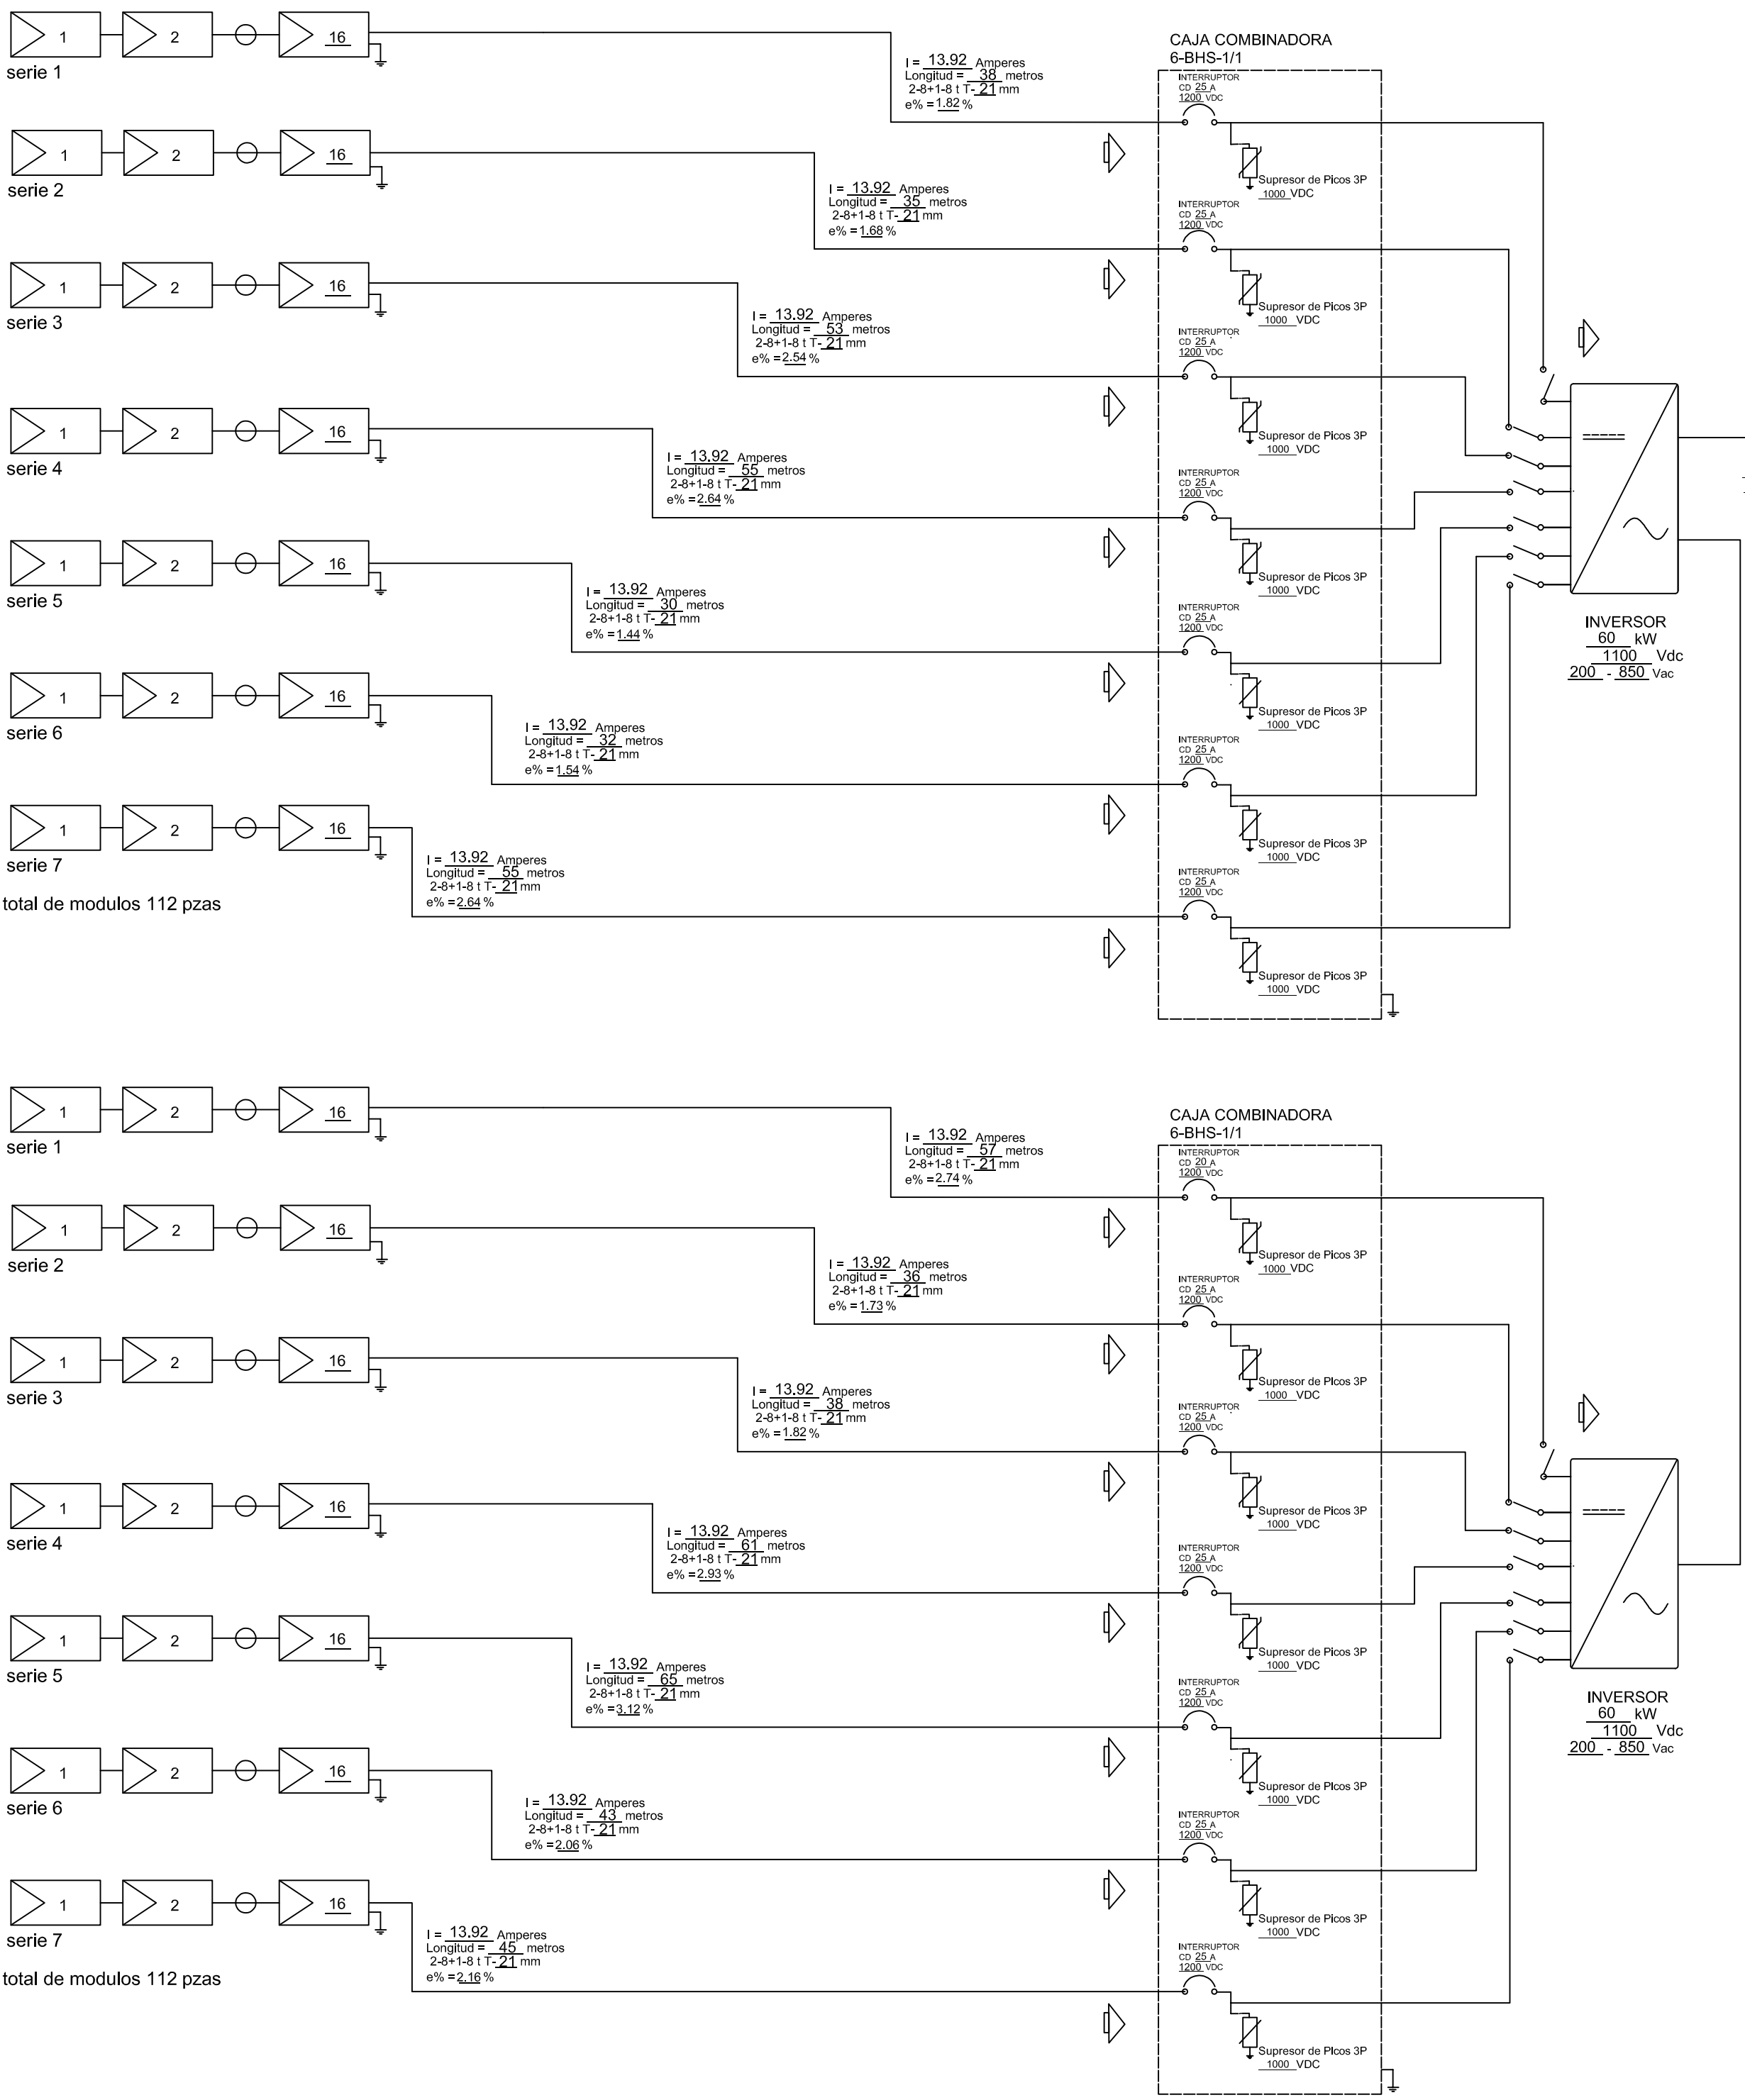

UBICACIÓN

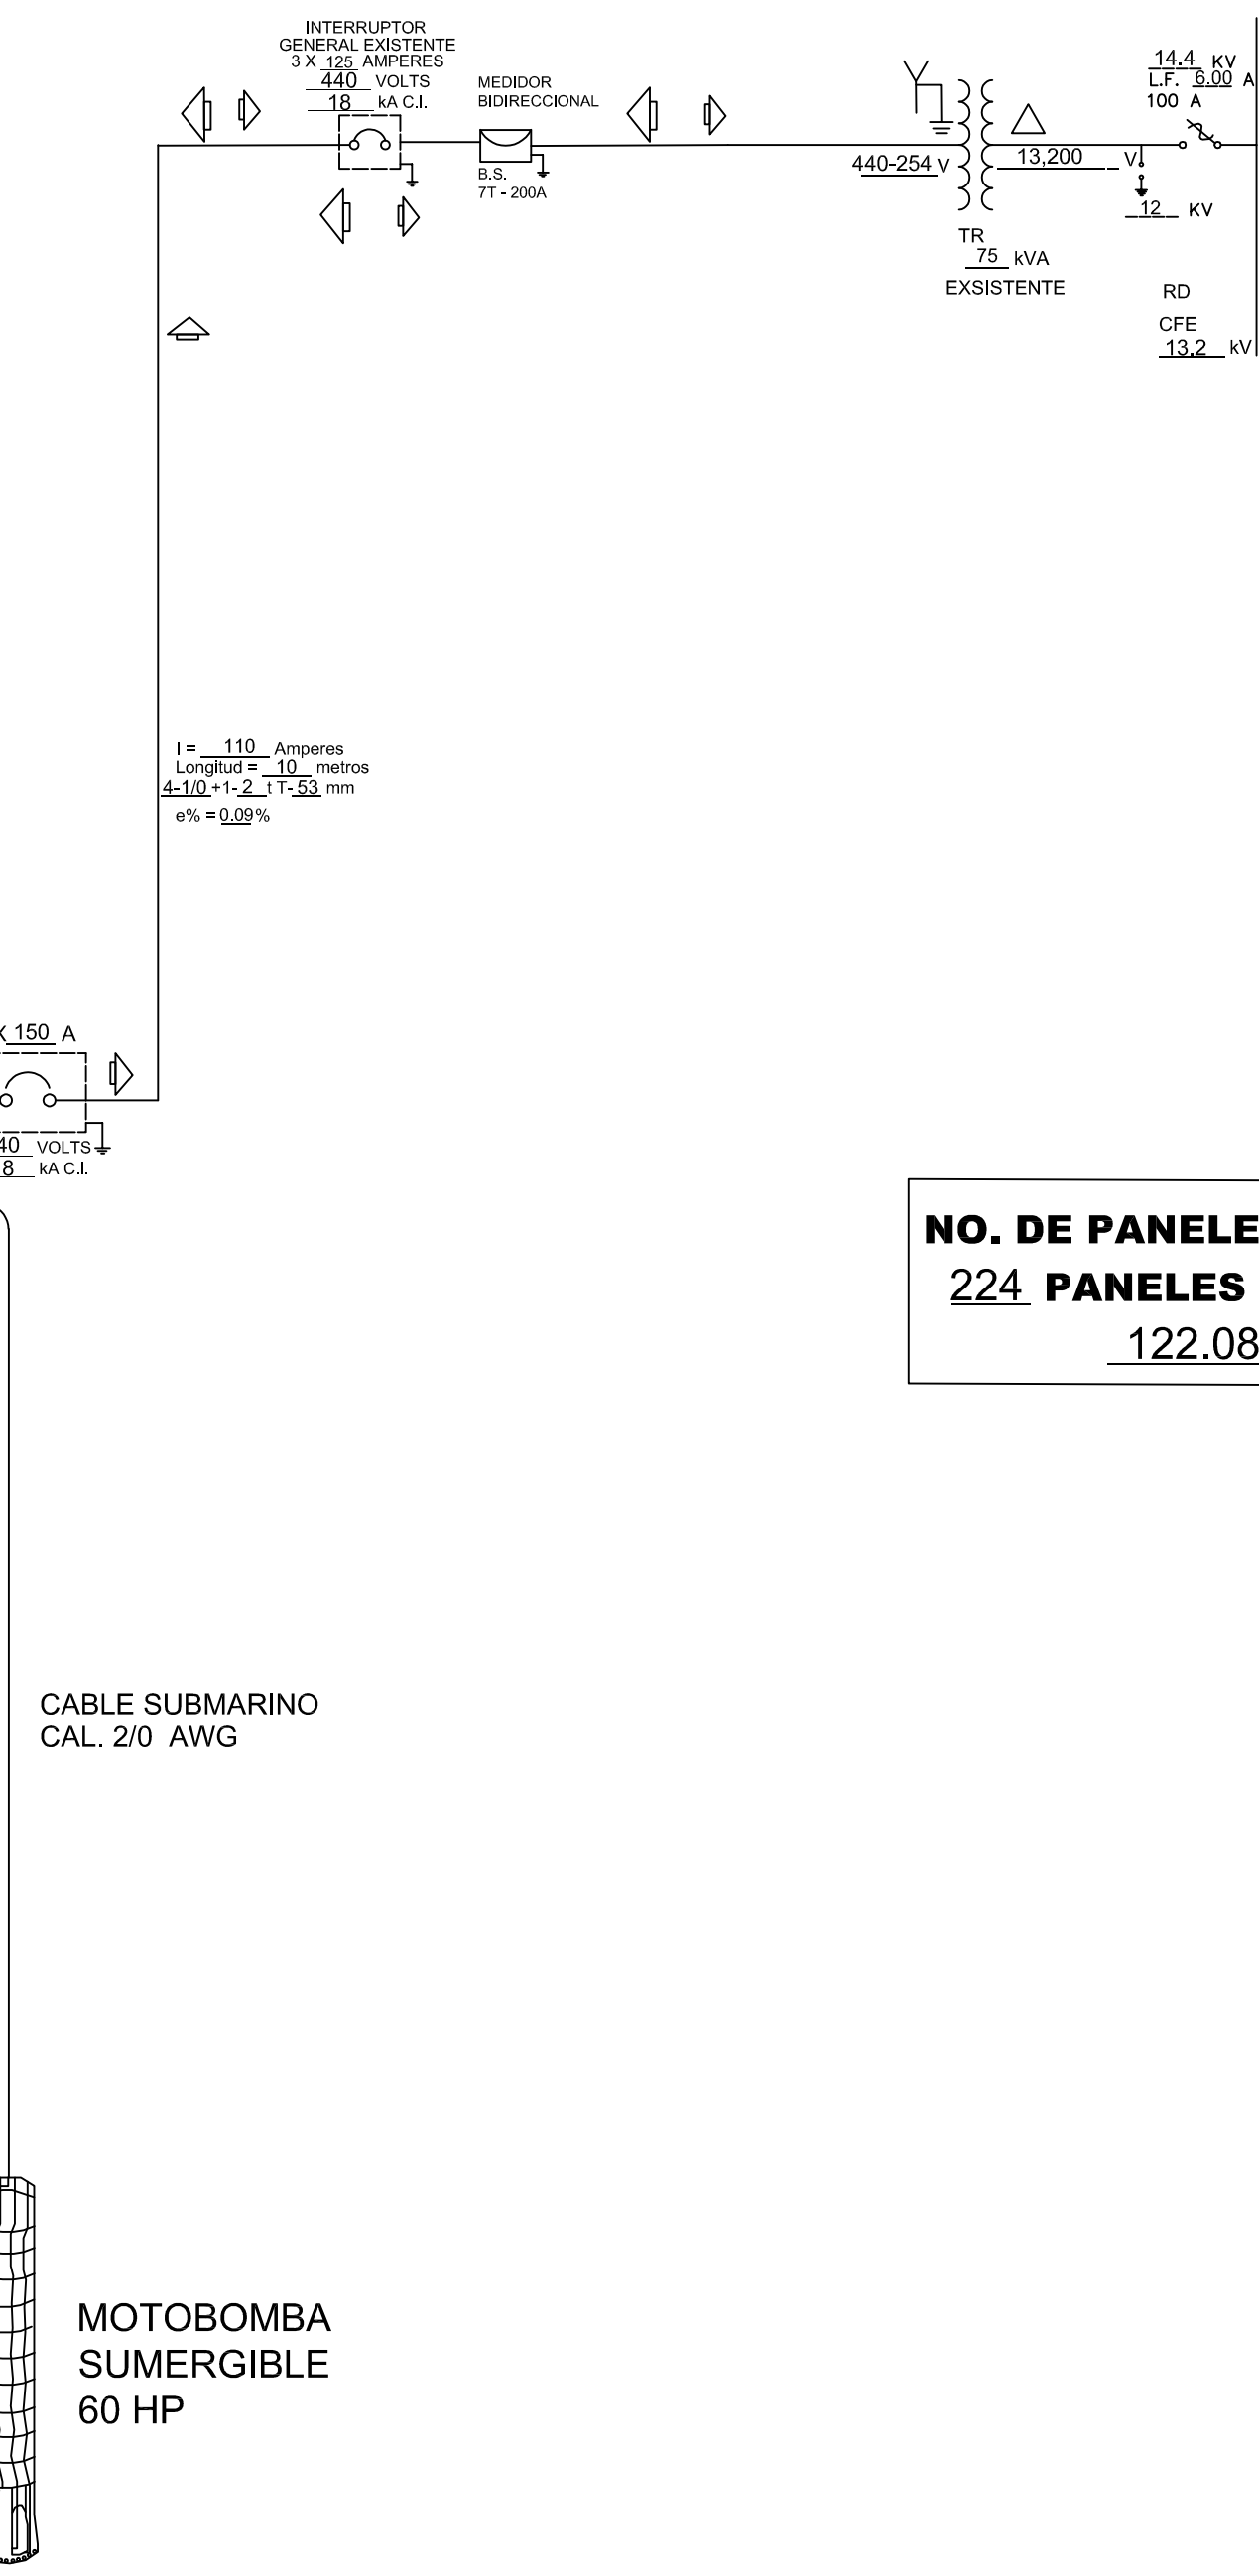

NO. DE PANELES INSTALADOS
224 PANELES DE 545 Watts.
122.08 kWp.

SIMBOLOGIA	
	TRANSFORMADOR 13.8 kV / 13.8 kV / 13.8 kV / 13.8 kV
	EQUIPO DE MEDICION CFE
	INTERRUPTOR TERMOMAGNETICO
	PUESA A TIERRA
	MODULO FOTOVOLTAICO 545 Wp
	INVERSOR FOTOVOLTAICO 60 kW
	Interruptor de Falso 3P 100 Vdc
	Interruptor 100 A 100 Vdc

LIC. DAVID MONREAL ÁVILA

CUAUHTÉMOC, ZAC.


EQUIPAMIENTO DE POZO HUERTA GRANDE (LA SECUNDARIA) CON PANELES SOLARES

DRA. SUSANA RODRIGUEZ MARQUEZ
SECRETARIA DEL AGUA Y MEDIO AMBIENTE

L.A. LEONARDO OBED REYES LUEVANO
TITULAR DE LA UNIDAD DE PLANEACION


11 NOVIEMBRE 2023 SE EN METROS
ZACATECAS, ZACATECAS

ORIENTACIÓN

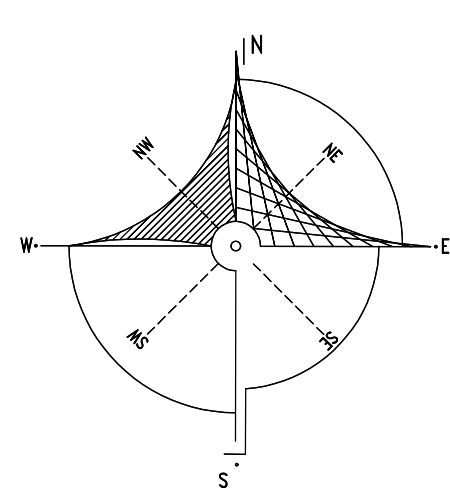

parcela

parcela

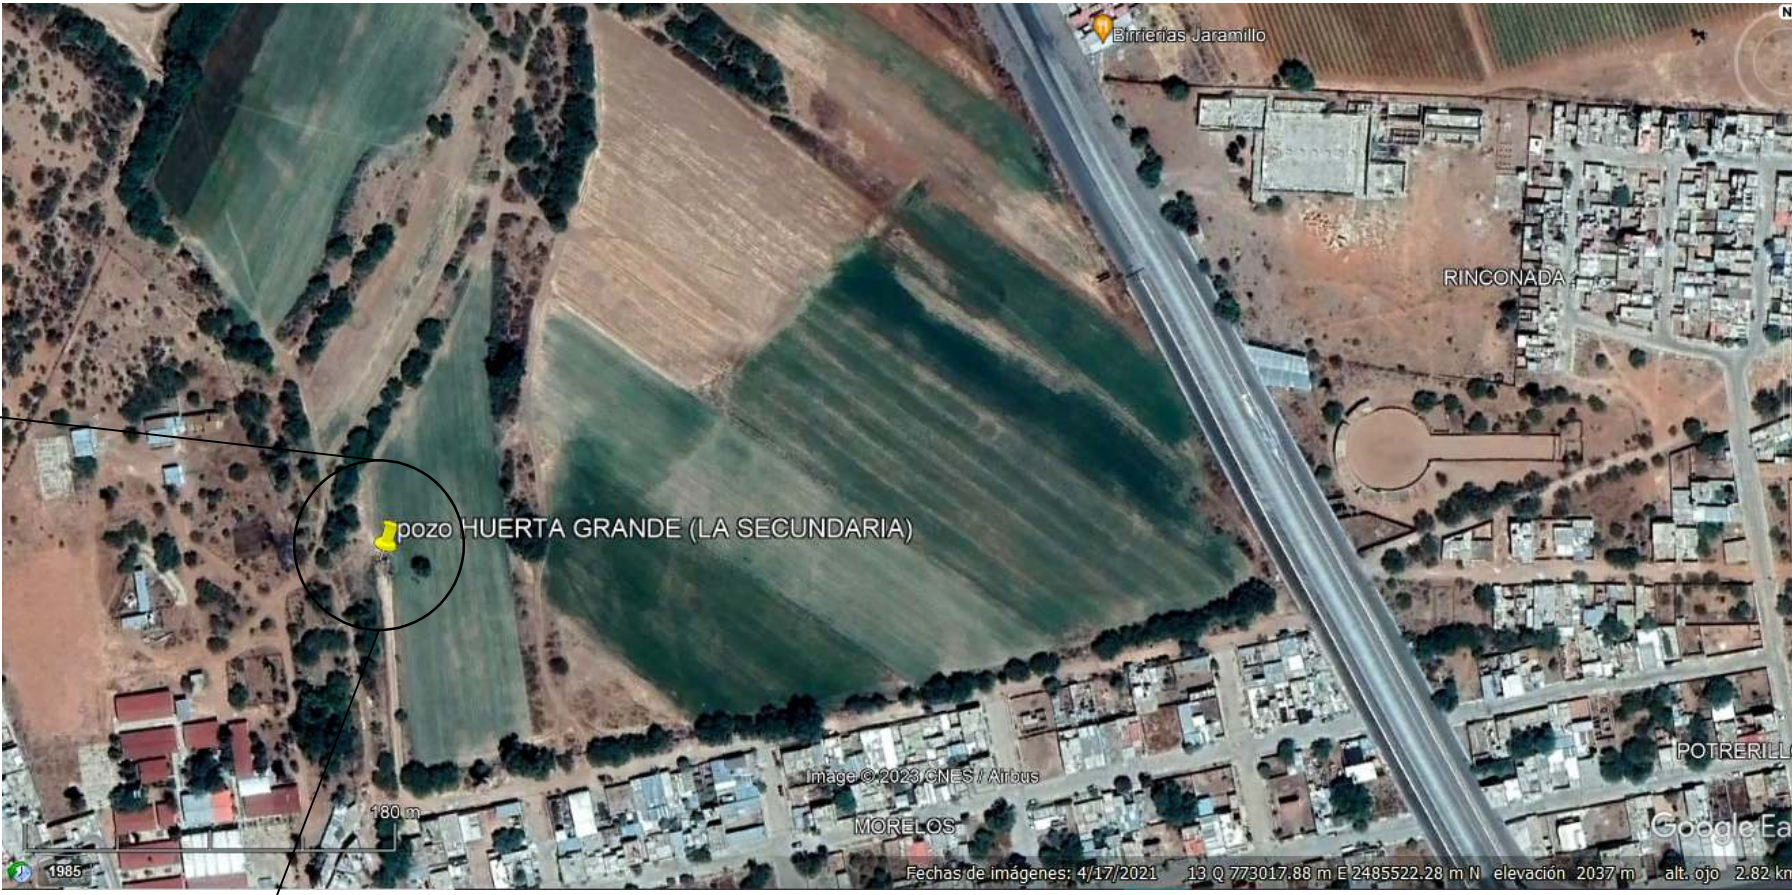

UBICACIÓN

NO. DE PANELES INSTALADOS
224 PANELES DE 545 Watts.
122.08 kWp.

PUNTO DE REFERENCIA
GRADO DECIMAL
22.453575°
-102.346358°
UTM 13 Q
773101
2485448

SIMBOLOGIA

	POSTERIA EXISTENTE
	POSTERIA DE PROYECTO
	TRANSFORMADOR EXISTENTE
	TRANSFORMADOR PROYECTO
	TRANSFORMADOR DE PEDESTAL PROYECTO
	RETENIDA DE ANCLA
	RETENIDA DE BANQUETA
	LÍNEA MEDIA TENSION
	LÍNEA DE MEDIA TENSION DE PROYECTO
	CORTACIRCUITO FUSIBLE
	SISTEMA DE TIERRAS
	APARTARRAYOS DE OXIDO DE ZINC 12 KV
	MODULO FOTOVOLTAICO 545 Wp
	INVERSOR FOTOVOLTAICO 60 kW
	INTERRUPTOR TERMOMAGNETICO
	EQUIPO DE MEDICION CFE
	SUPRESOR DE PICOS

LIC. DAVID MONREAL ÁVILA

CUAUHTÉMOC, ZAC.

EQUIPAMIENTO DE POZO HUERTA GRANDE (LA SECUNDARIA) CON PANELES SOLARES

DRA. SUSANA RODRIGUEZ MARQUEZ
SECRETARIA DEL AGUA Y MEDIO AMBIENTE

L.A. LEONARDO OBED REYES LUEVANO
TITULAR DE LA UNIDAD DE PLANEACION

11 NOVIEMBRE 2023 SE EN METROS
ZACATECAS, ZACATECAS