


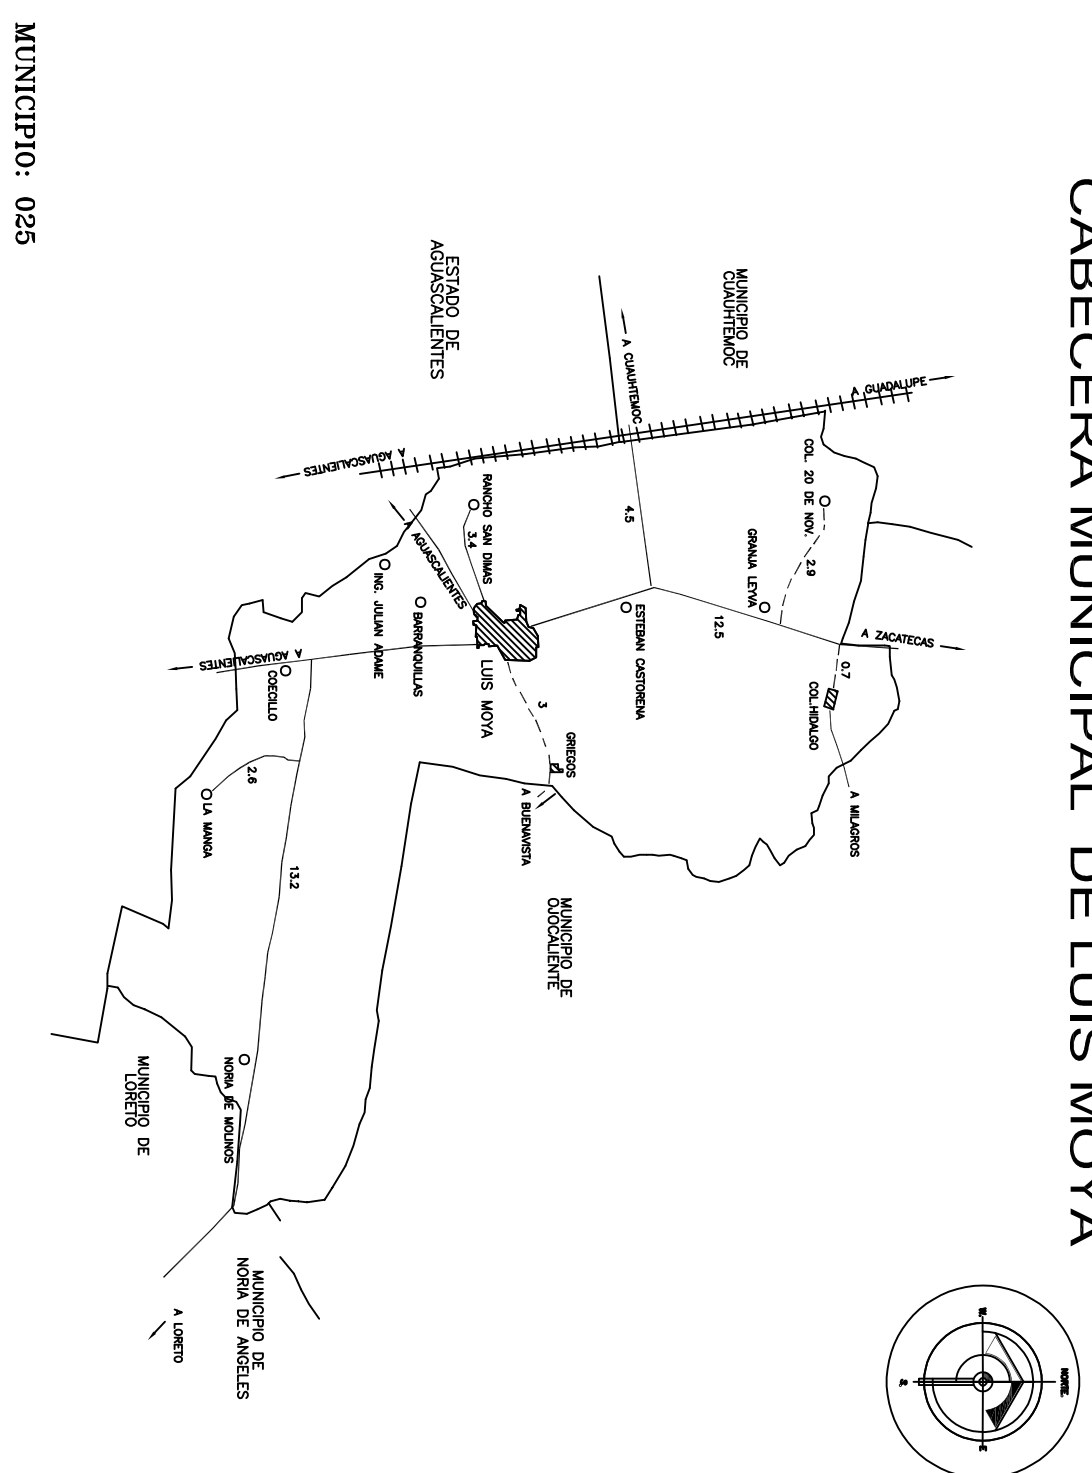

DATOS DE PROYECTO:

Población al inicio del proyecto (2023): 13,184 hab
Población al final del proyecto (2033): 14,628 hab
Vida útil del proyecto: 10 años
Generación de basura (2023): 13.9 m³/día (6.64 Ton)
Generación de basura (2033): 14.4 m³/día (7.19 Ton)
Superficie total del predio: 34,943 m² (día 3,49ha)
Superficie utilizada del predio: 8,546 m² 0.85ha
Volumen de basura dispuesta: 29,419.0 m³
Peso de la basura dispuesta: 27,523.0 ton
Peso volúmetro de desperdicio: 600 kg/m³
Volumen total del material de cobertura: 9,830.0 m³
Volumen total del relleno: 48,149.0 m³
Capacidad de la laguna de evaporación: 114 m³

VIALIDADES
EJE VIALIDADES
DESPLANTE FONDO
DESPLANTE CORONA
NIVEL LIVIADO
LÍMITE DE PREDIO
TALUD EXTERIOR
CERCA PERIMETRAL (MALLA CICLONICA)
NIVEL TERMINADO CELDA DISPOSICION
ELEVACION DE TERRENO NATURAL
NIVEL FONDO
NIVEL FONDO LAGUNA LIXIVIADOS

GOBERNADOR DEL ESTADO DE ZACATECAS
LIC. DAVID MONREAL ÁVILA




PLANTA DE DESPLANTE

PROPIETARIO:
SECRETARÍA DE AGUA Y MEDIO AMBIENTE

UBICACIÓN:
Cabecera Municipal de Luis Moya Zacatecas.

Proyectado:
Predio General

SECRETARÍA DEL AGUA Y MEDIO AMBIENTE

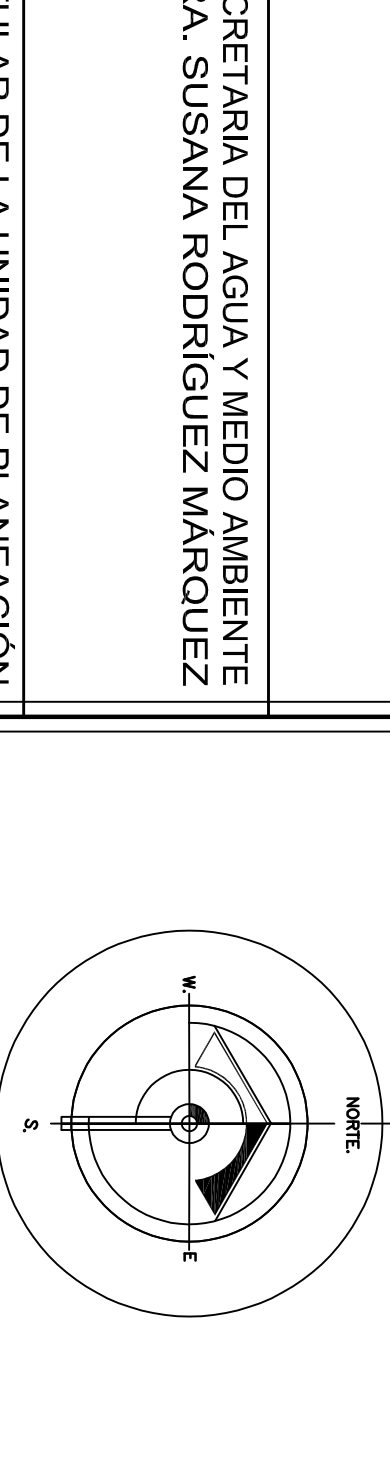

SECRETARÍA DEL AGUA Y MEDIO AMBIENTE
DRA. SUSANA RODRIGUEZ MANUEL

TITULAR DE LA UNIDAD DE PLANEACION
LA LEONARDO ORTEGA REYES LUEVANO

ACOTACION:
METROS

LINEA DE SERVIDUMBRE

ESCALA:
1 : 300

FECHA:
SEPTIEMBRE DEL 2023