


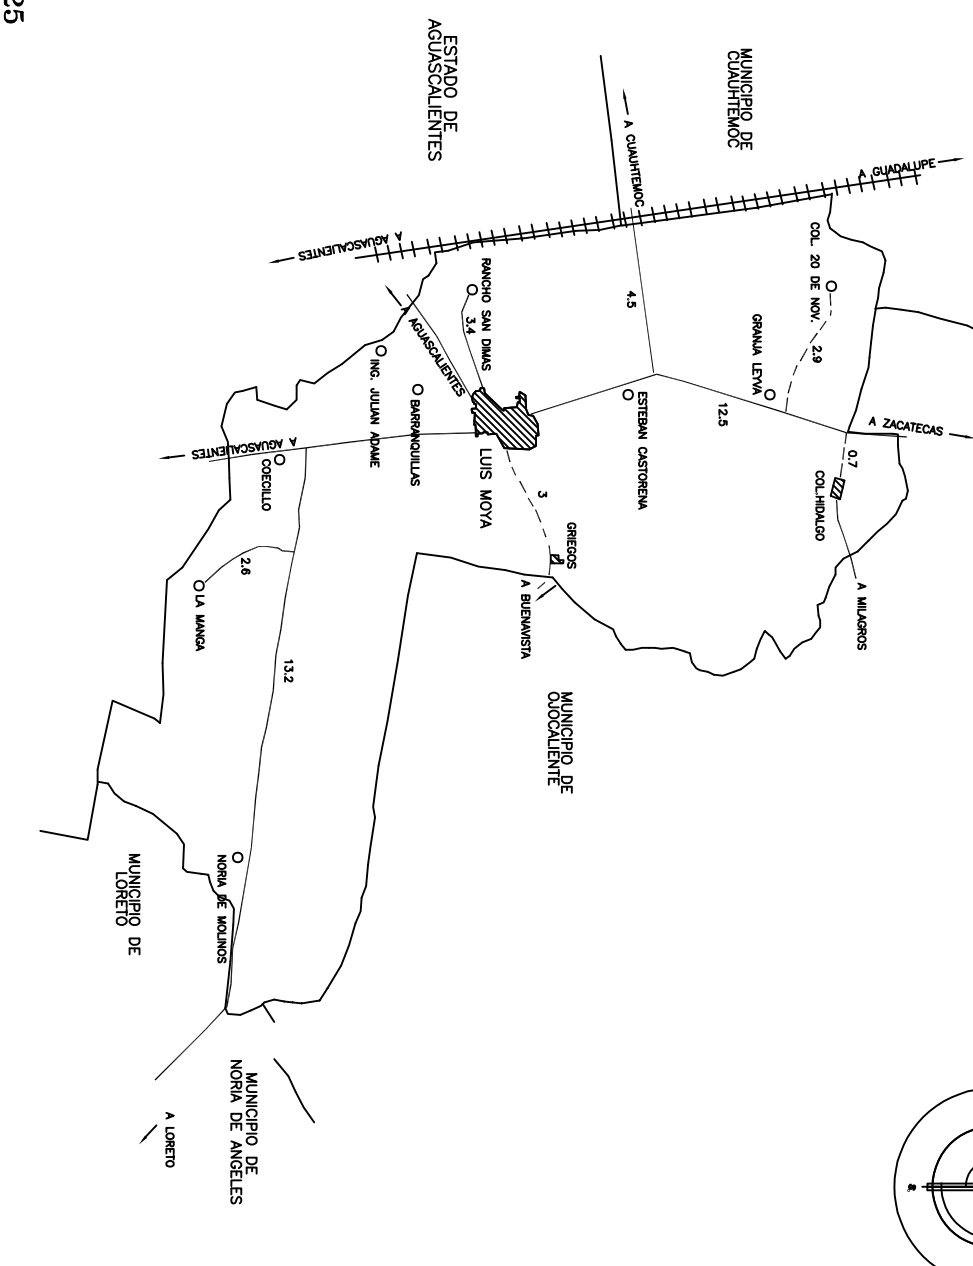

DATOS DE PROYECTO:
Población al inicio del proyecto (2023): 13,184 hab
Población al final del proyecto (2023): 14,628 hab
Vida útil del proyecto: 10 años.
Generación de basura (2023): 13.3 m³/día (6.64 Ton)
Generación de basura (2033): 14.4 m³/día (7.18 Ton)
Superficie total del predio: 34,943 m² 3.49ha
Superficie utilizada del predio: 6,346.0m² 0.63ha
Volumen de basura dispuesta: 39,419.0 m³
Peso de la basura dispuesta: 27,523.0 ton
Peso volumétrico de diseño: 600 Kg/m³
Volumen total del material de cubierta: 9,830.0 m³
Volumen total del relleno: 49,149.0 m³
Capacidad de la laguna de evaporación: 114 m³

SIMBOLOGIA

1:1.480-10-10-400 LONG.(m)-PENDO (milímetros)-DIA.(cm)-TUBERIA
NT
Elev
Atb
NIVEL RESANTE TERRAZA
NIVEL ARRASTRE TUBERIA
NIVEL TERMINADO CELDA DISPOSICION
ELEVACION DE TERRENO NATURAL
NIVEL ARRASTRE DE TUBERIA

GOBERNADOR DEL ESTADO DE ZACATECAS
LIC. DAVID MONREAL ÁVILA




RED DE LIXIVIADOS

PROPIETARIO:
SECRETARÍA DE AGUA Y MEDIO AMBIENTE
UBICACIÓN:
Cabecera Municipal de Luis Moya Zacatecas.

Proyectado: Predio General

SECRETARÍA DEL AGUA Y MEDIO AMBIENTE

ORIENTACIÓN

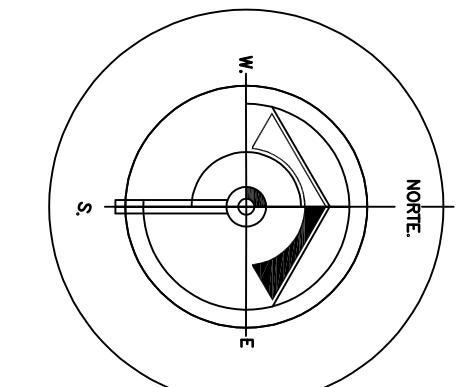

SECRETARÍA DEL AGUA Y MEDIO AMBIENTE
DRA. SUSANA RODRIGUEZ MARRQUEZ

TITULAR DE LA UNIDAD DE PLANEACION
LA LEONARDO OBEID REVES LUEVANO

ACOTACION- METROS LINEA DE SERVIDUMBRE

ESCALA- 1 : 300 FECHA- SEPTIEMBRE DEL 2023

