





PLANTA GENERAL — VIADUCTO ELEVADO
SEMBRADO DE APOYOS
ESC. VERTICAL 1:150
ESC. HORIZONTAL 1:300

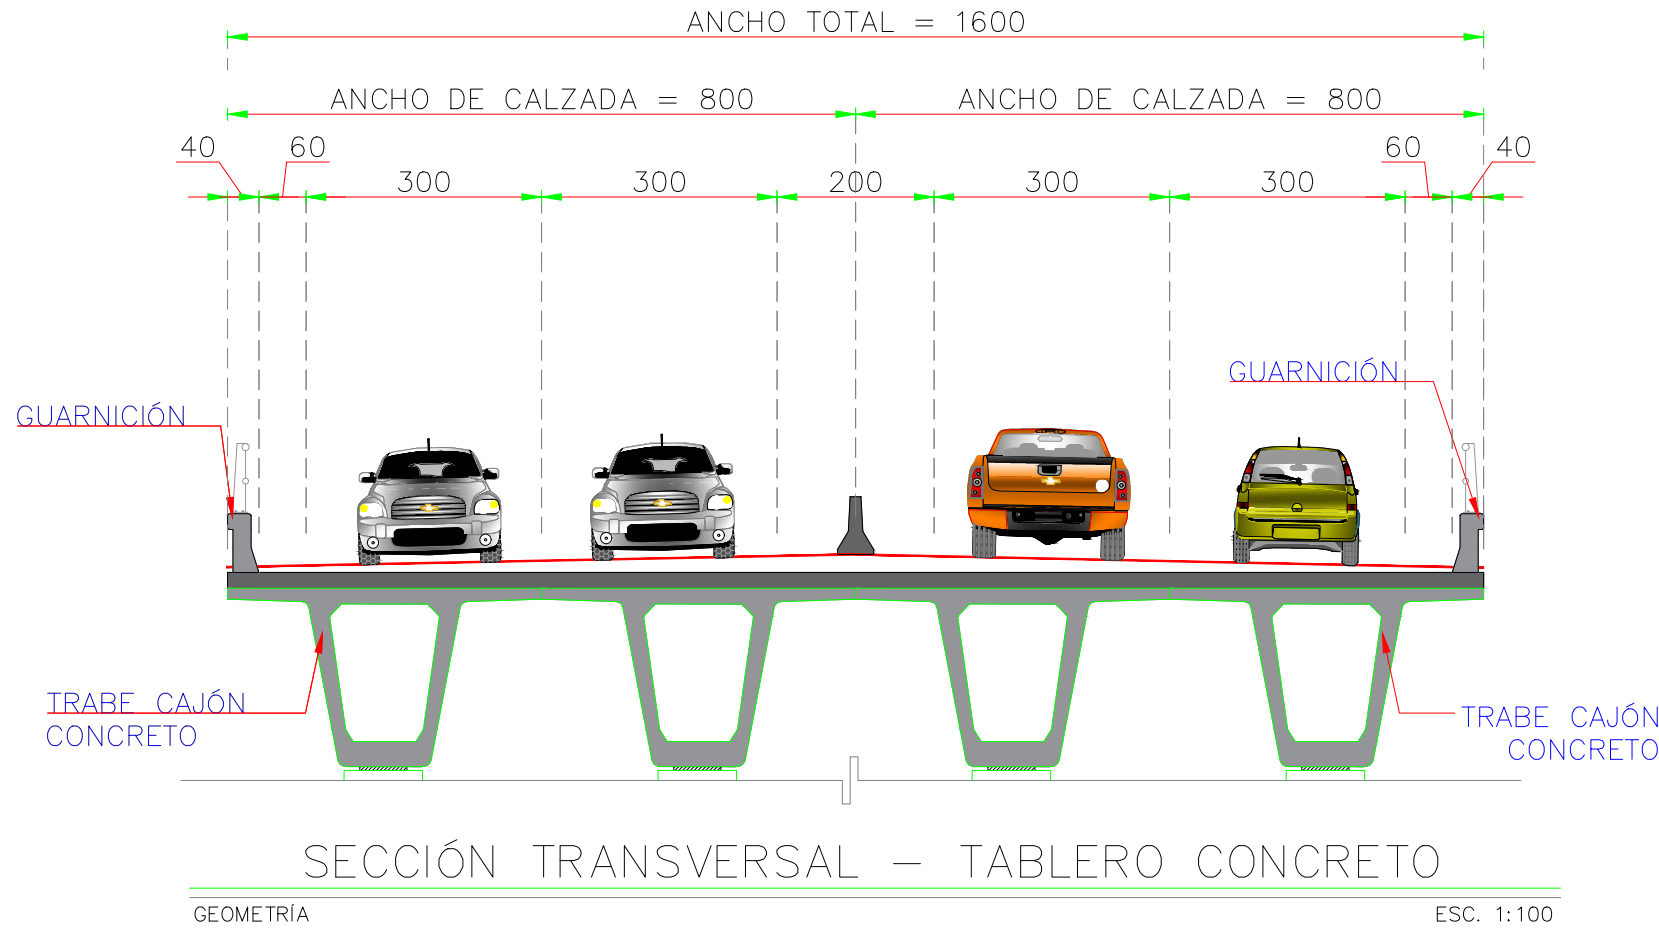


SECCIÓN TRANSVERSAL — TABLERO CONCRETO

GEOMETRÍA ESC. 1:100

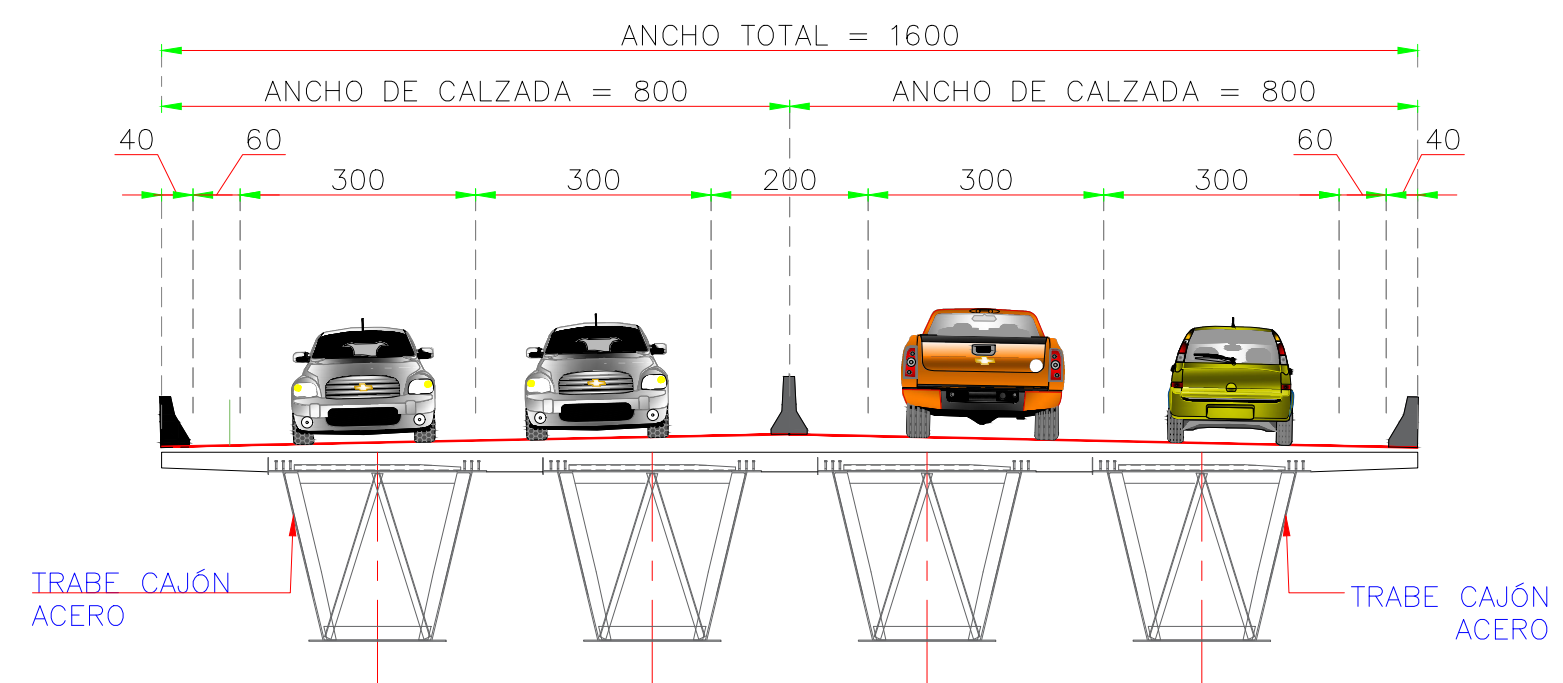


SECCIÓN TRANSVERSAL — TABLERO METÁLICO

GEOMETRÍA ESC. 1:100

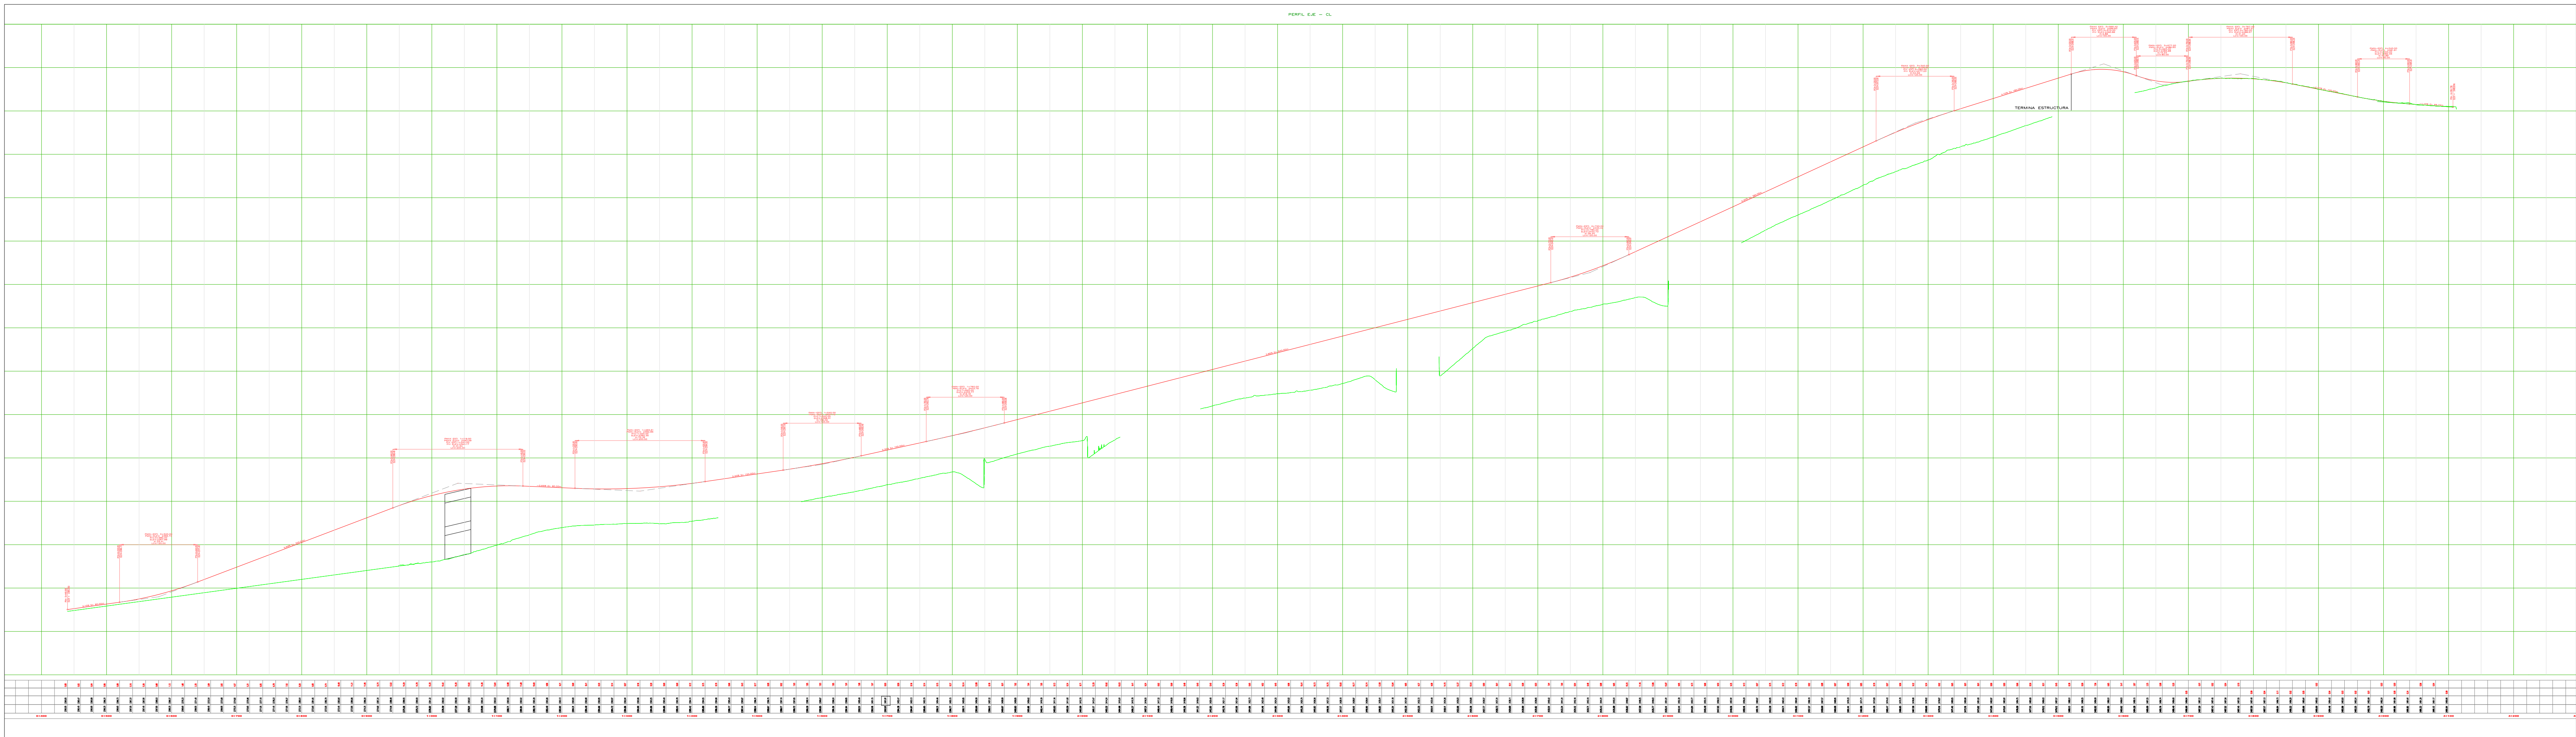

PERFIL DE TRAZO

ESC. VERTICAL 1:150
ESC. HORIZONTAL 1:300

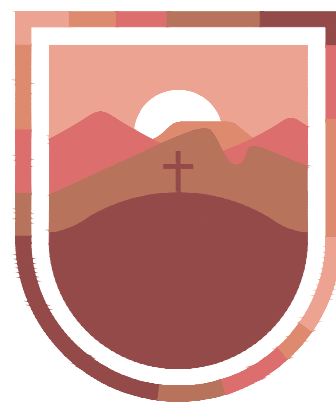

SECRETARÍA DE
OBRAS PÚBLICAS
ESTADO DE ZACATECAS

ZACATECAS GUADALUPE

0	NOV/2022	SE EMITE POR PRIMERA VEZ		
No	FECHA	DESCRIPCIÓN	REVISO	APROBO


LIC. DAVID MONREAL ÁVILA
GOBERNADOR CONSTITUCIONAL DEL ESTADO

ARQ. JOSÉ LUIS DE LA PEÑA ALONSO
SECRETARIO DE OBRAS PÚBLICAS


C. ING. JOSÉ ELÍAS GARCÍA
SUBSECRETARIO DE COMUNICACIONES

C. M.A.C OSCAR ULISES MUÑOZ TORRES
JEFE DEL DEPARTAMENTO
DE PROYECTOS CARRETEROS

SUBSECRETARÍA DE COMUNICACIONES

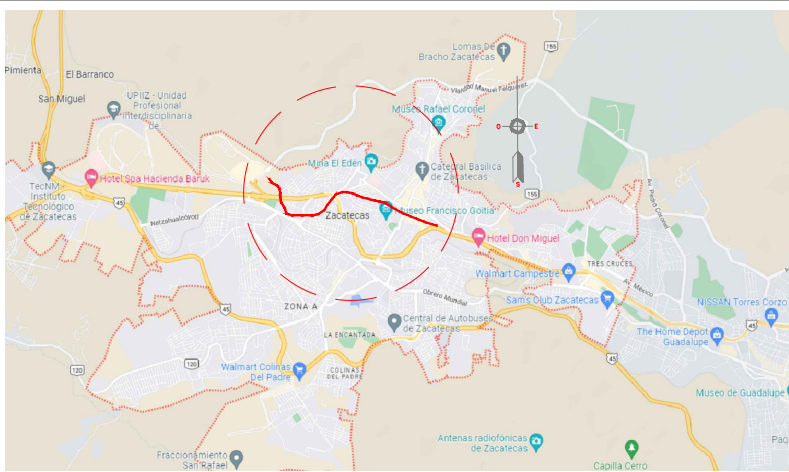

LOCALIZACIÓN

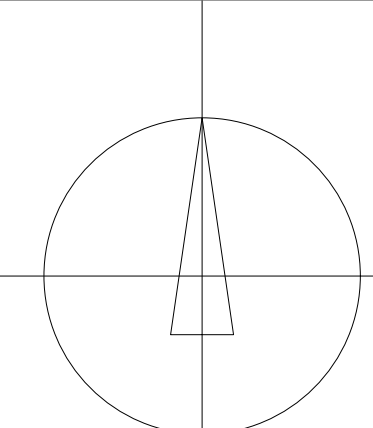

ORIENTACIÓN

NOMBRE OFICIAL DEL PROYECTO: VIADUCTO ELEVADO BULEVAR ADOLFO LÓPEZ MATEOS Y CALZADA HÉROES DE CHAPULTEPEC

PROYECTO: Viaducto Elevado Bulevar Adolfo López Mateos y Calzada Héroes de Chapultepec

UBICACIÓN: Carretera Federal 45, Boulevard Adolfo López Mateos

PLANO: PLANO GENERAL

CLAVE

CONTENIDO:

APROBO	REVISO	EJECUTÓ	DIBUJÓ	FECHA	ESCALA	FOLIO
				ENE / 2023	INDICADA	

EL GOBIERNO DEL ESTADO A TRAVÉS DE LA SECRETARÍA DE OBRAS PÚBLICAS ACREDITA LA PROPIEDAD DEL PROYECTO Y SE RESERVA EL USO DEL MISMO, CUADRO DE DATOS, LOGOTIPOS Y LOS CRÉDITOS QUE EN ELLOS SE ASIENTAN. CUALQUIER USO PARCIAL O TOTAL NO AUTORIZADO DE ESTA INFORMACIÓN CONSTITUYE UN ACTO DE USURPACIÓN DE FUNCIONES Y PRODUCCIÓN DE CONTENIDO FALSIFICADO. LO ANTERIOR BAJO LA DISPOSICIÓN DE LO ESTABLECIDO EN EL ARTÍCULO 31 DE LA LEY DE OBRA PÚBLICA Y SERVICIOS RELACIONADOS PARA EL ESTADO Y LOS MUNICIPIOS DE ZACATECAS. POR LO QUE A PARTIR DE ESTA FECHA QUEDARÁN REGISTRADOS EN EL ARCHIVO PROYECTO MAESTRO DE LA SUBSECRETARÍA DE PROYECTOS Y COSTOS ADSCRITA A ESTA SECRETARÍA DE OBRAS PÚBLICAS.