




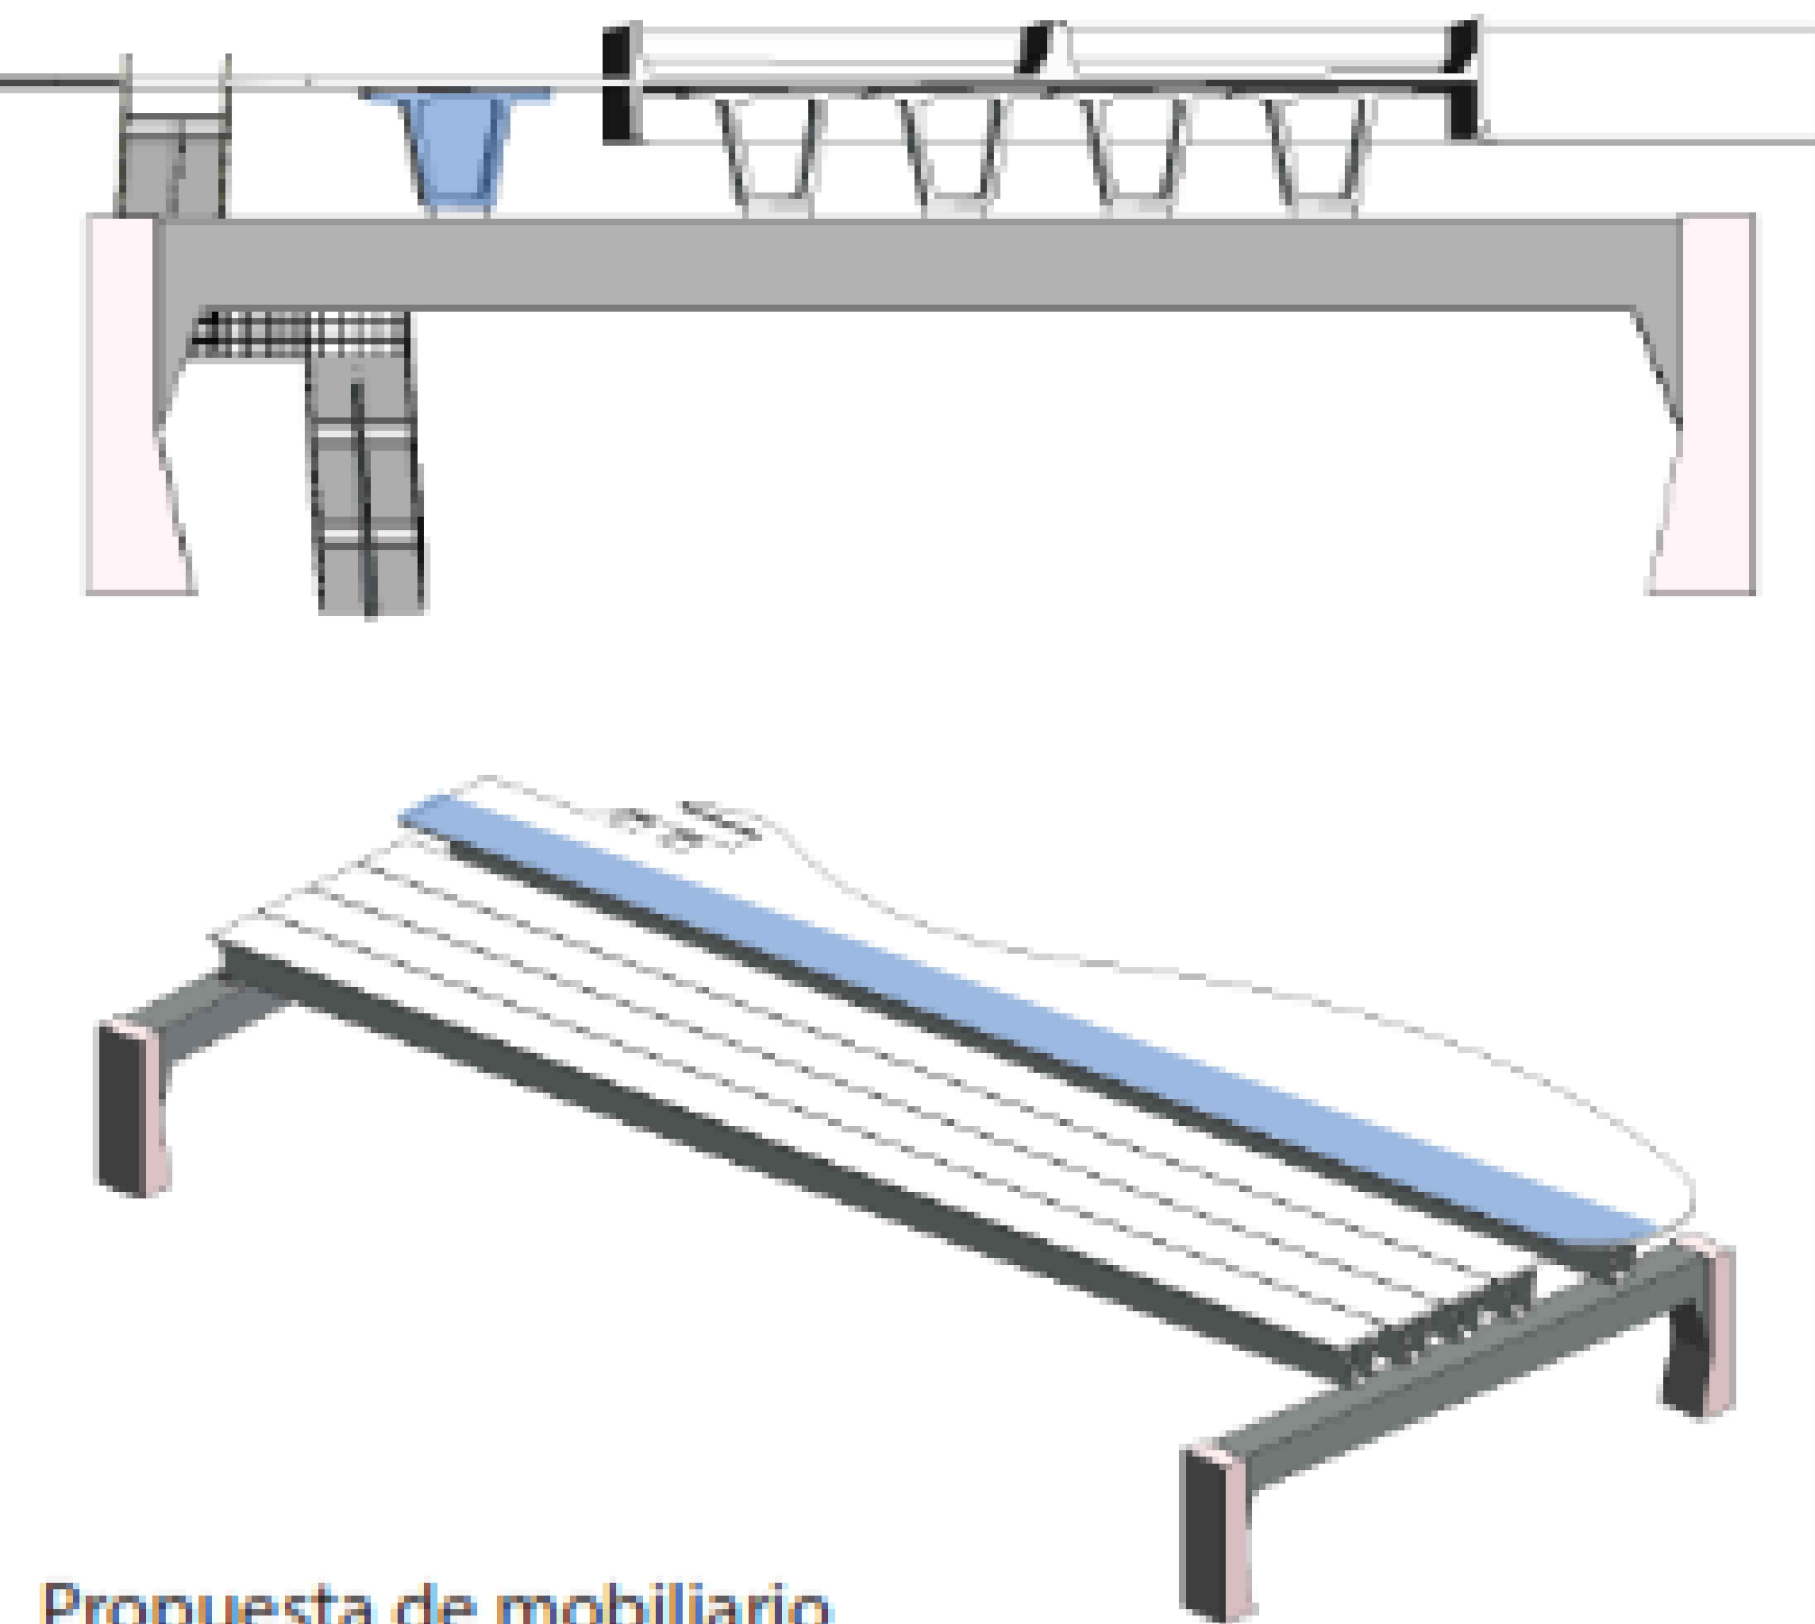



Propuesta de mobiliario

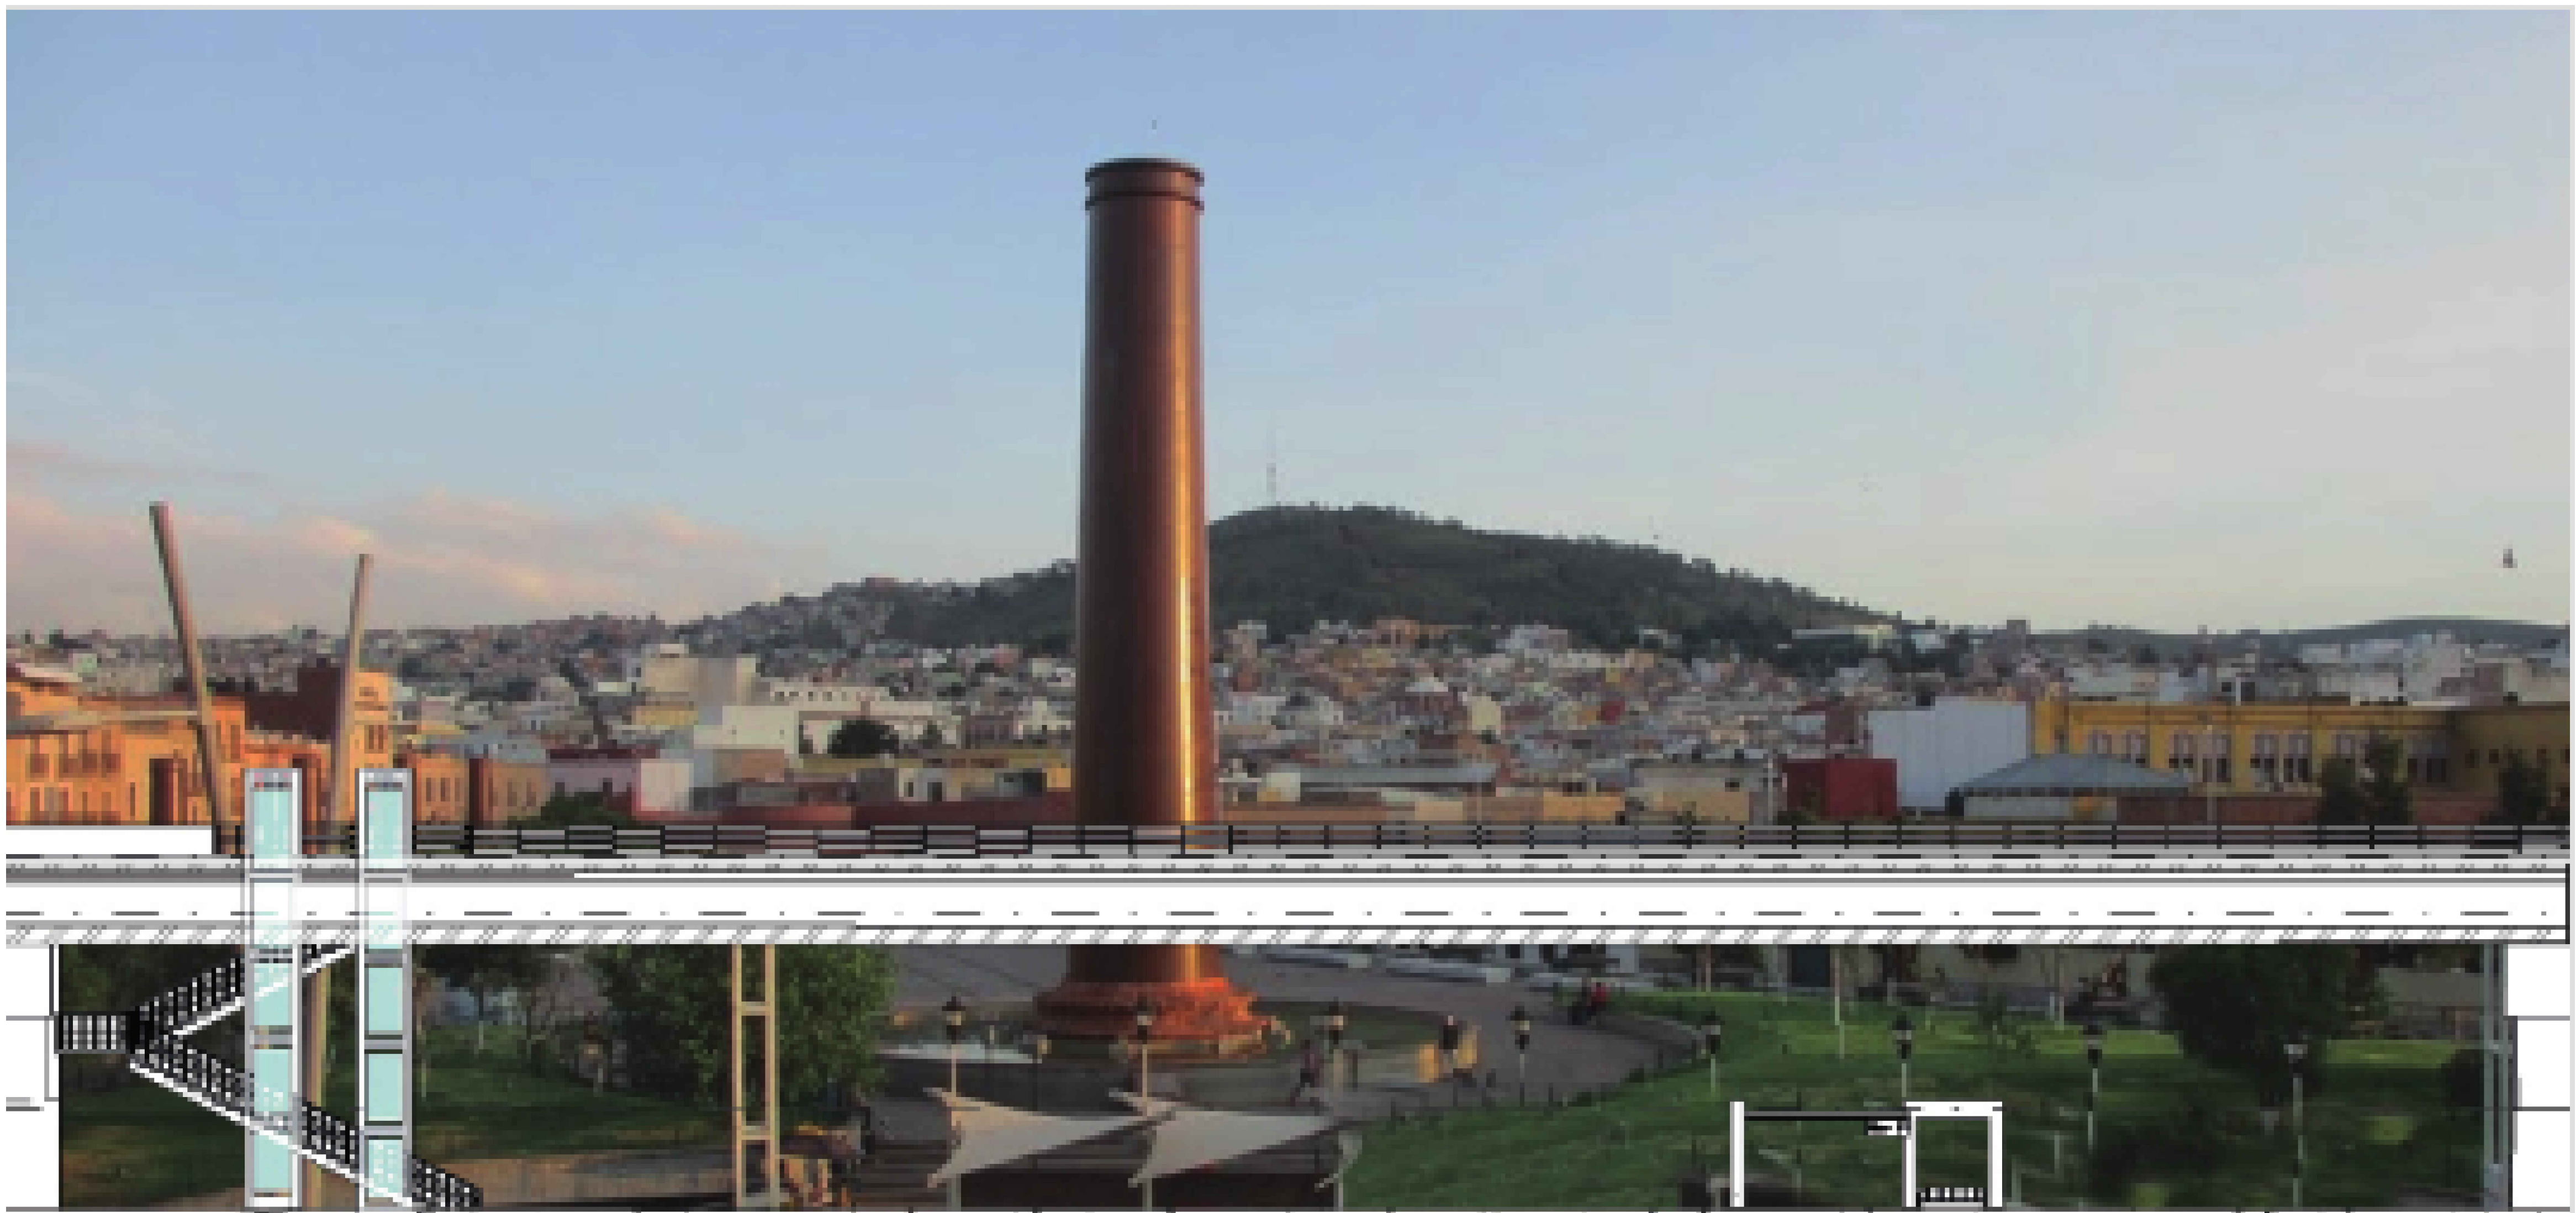

Acceso sobre Av. Blvd. Adolfo López Mateos

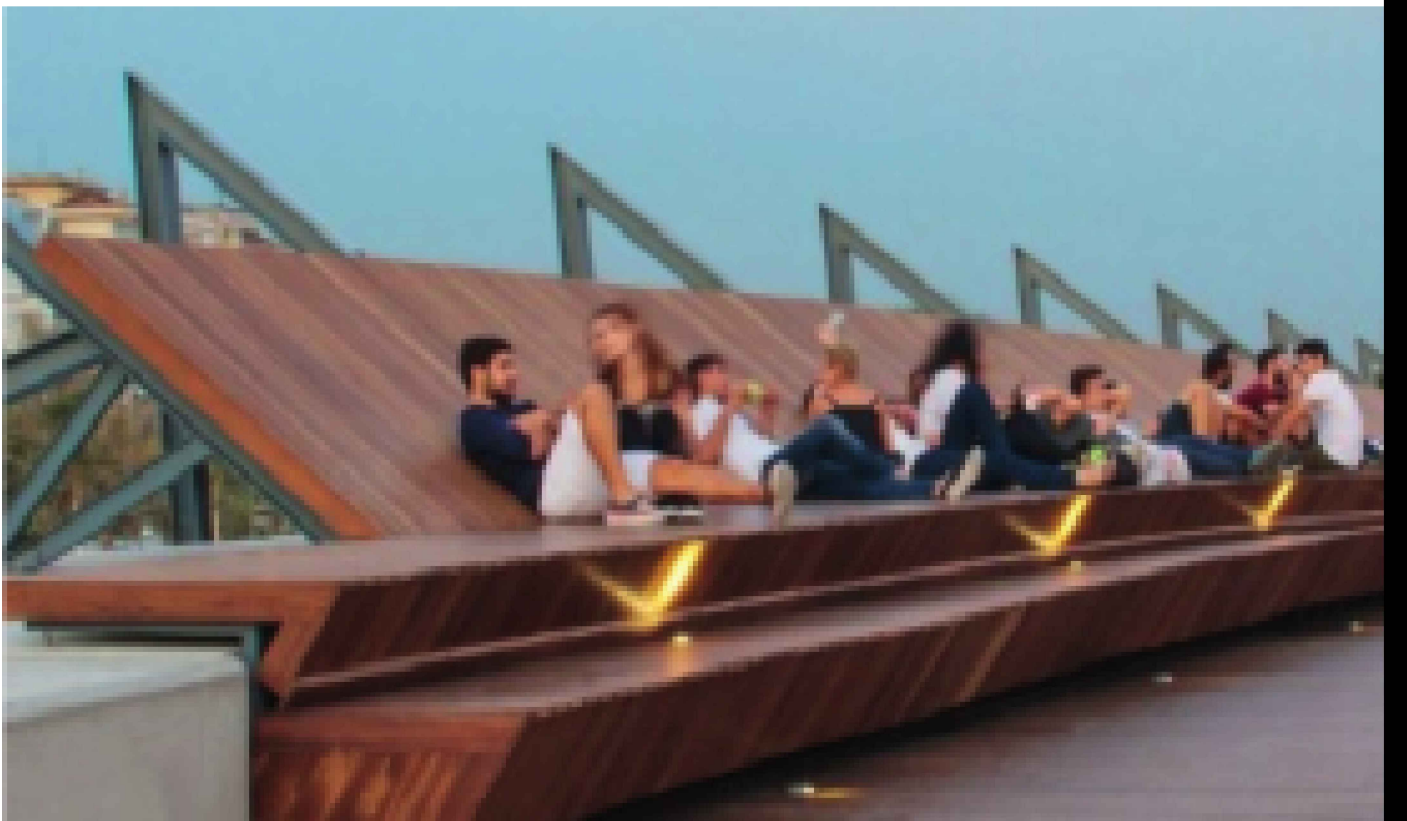

En su colindancia hacia el viaducto se propone una sección especial formada por superficies de termo-madera instaladas en un marco de acero, que permitirán a los usuarios disfrutar de la vista y los protege de la vialidad, además se instalarán barreras acústicas sobre el viaducto.

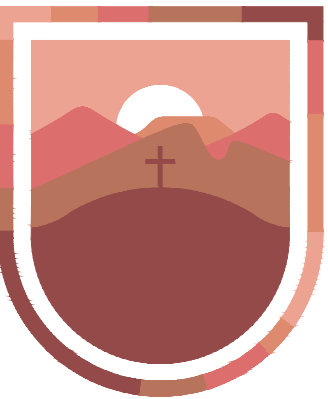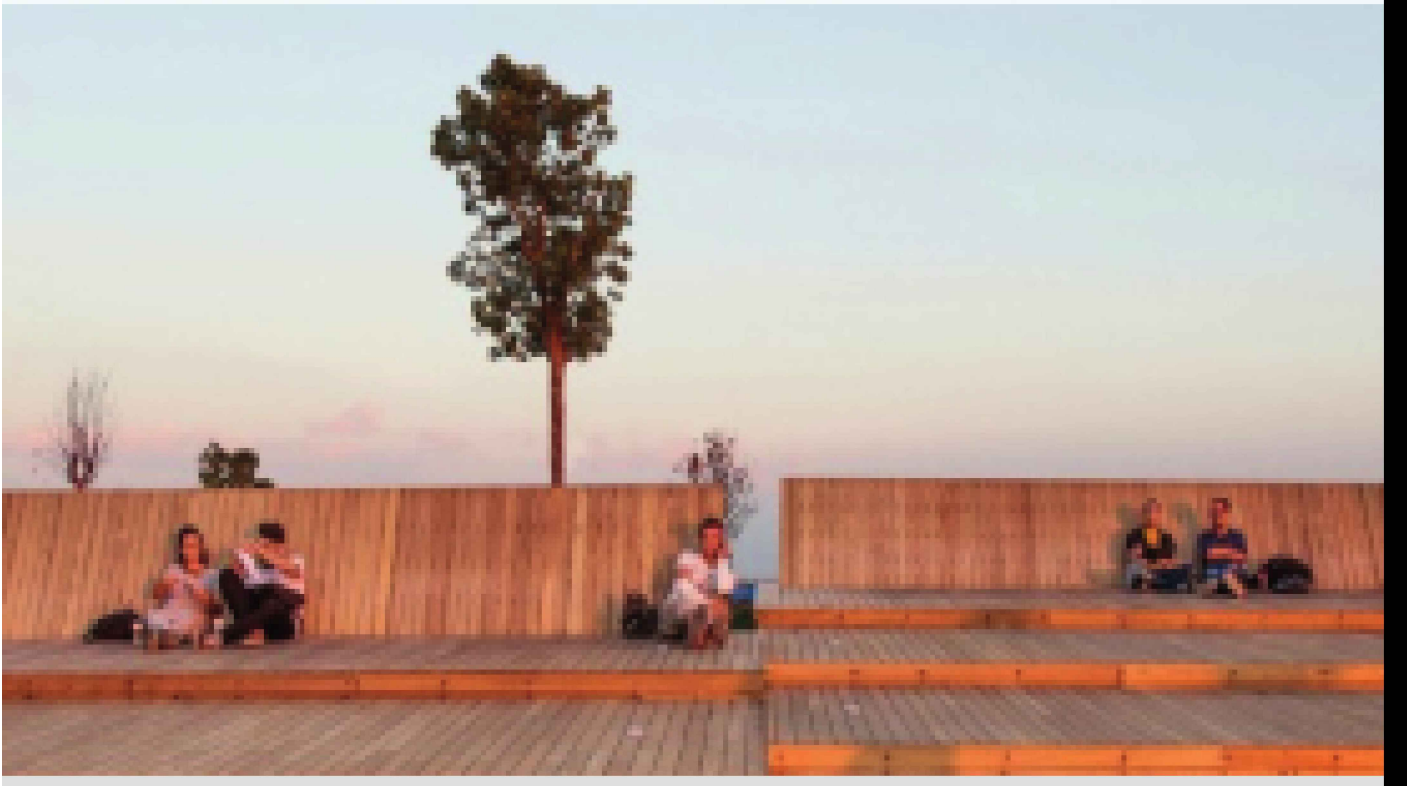

SECRETARÍA DE
OBRAS PÚBLICAS
ESTADO DE ZACATECAS

ZACATECAS GUADALUPE

0	NOV/2022	SE EMITE POR PRIMERA VEZ		
No	FECHA	DESCRIPCIÓN	REVISO	APROBO


LIC. DAVID MONREAL ÁVILA
GOBERNADOR CONSTITUCIONAL DEL ESTADO

ARQ. JOSÉ LUIS DE LA PEÑA ALONSO
SECRETARIO DE OBRAS PÚBLICAS


C. ING. JOSE ELÍAS GARCÍA
SUBSECRETARIO DE COMUNICACIONES

C. M.A.C OSCAR ULISES MUÑOZ TORRES
JEFE DEL DEPARTAMENTO
DE PROYECTOS CARRETEROS

SUBSECRETARÍA DE COMUNICACIONES

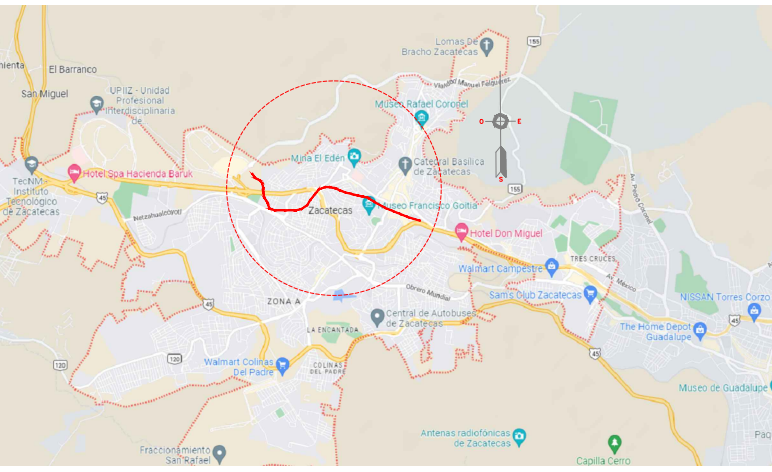

LOCALIZACIÓN

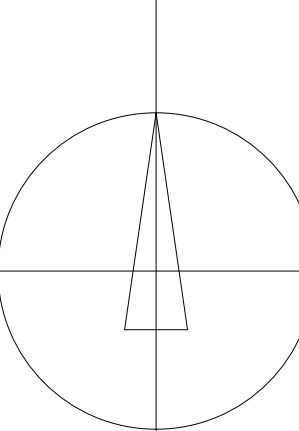

ORIENTACIÓN

NOMBRE OFICIAL DEL PROYECTO: VIADUCTO ELEVADO BULEVAR ADOLFO LÓPEZ MATEOS Y CALZADA HÉROES DE CHAPULTEPEC

PROYECTO: Viaducto Elevado Bulevar Adolfo López Mateos y Calzada Héroes de Chapultepec

UBICACIÓN: Carretera Federal 45, Boulevard Adolfo López Mateos

PLANO: PLANO CONCEPTUAL DEL MIRADOR PLAZA BICENTENARIO

CLAVE

CONTENIDO:

APROBO	REVISO	EJECUTÓ	DIBUJÓ	FECHA	ESCALA	FOLIO
				ENE / 2023	INDICADA	

EL GOBIERNO DEL ESTADO A TRAVÉS DE LA SECRETARÍA DE OBRAS PÚBLICAS ACREDITA LA PROPIEDAD DEL PROYECTO Y SE RESERVA EL USO DEL MISMO, CUADRO DE DATOS, LOGOTIPOS Y LOS CRÉDITOS QUE EN ELLOS SE ASIENTAN, CUALQUIER USO PARCIAL O TOTAL NO AUTORIZADO DE ESTA INFORMACIÓN CONSTITUYE UN ACTO DE USURPACIÓN DE FUNCIONES Y PRODUCCIÓN DE CONTENIDO FALSIFICADO, LO ANTERIOR BAJO LA DISPOSICIÓN DE LO ESTABLECIDO EN EL ARTÍCULO 31 DE LA LEY DE OBRA PÚBLICA Y SERVICIOS RELACIONADOS PARA EL ESTADO Y LOS MUNICIPIOS DE ZACATECAS, POR LO QUE A PARTIR DE ESTA FECHA QUEDARÁN REGISTRADOS EN EL ARCHIVO PROYECTO MAESTRO DE LA SUBSECRETARÍA DE PROYECTOS Y COSTOS ADSCRITA A ESTA SECRETARÍA DE OBRAS PÚBLICAS.