


DETALLE DE SEÑALAMIENTO		
PALMAS ALTAS - SARABIA		
SEÑALAMIENTO VERTICAL		
Señales Preventivas (SP)	TRAMO	UNID
SP-6 Curva	1+080 - 1+720	2 PZA
SP-7 Curva Cerrada		2 PZA
SP-27 Termina Pavimento		1 PZA
Señales Restrictivas (SR)		
SR-9 Velocidad	2	PZA
SR-18 Prohibo Rebasar	2	PZA
SR-34 Cinturón de Seguridad	-	PZA
Señales Informativas Identificación (SII)		
SII-15 Kilometraje Sin Ruta	-	PZA
SII-11 Destino (1 tablero)	-	PZA
Marcas, Isletas y Obras Diversas		
OD-4.1 Barrera en la Orilla de la Corona	95	M
OD-6 Indicador de Alineamiento	23	PZA
SEÑALAMIENTO HORIZONTAL		
Raya Central Sencilla Continua o Discontinua de 10 cm de Ancho, Amarilla	415	M
Raya en Orillas de Calzada de 10 cm de Ancho, Blanca	1,280	M
DH-1 Botones Sobre Pavimento	95	PZA

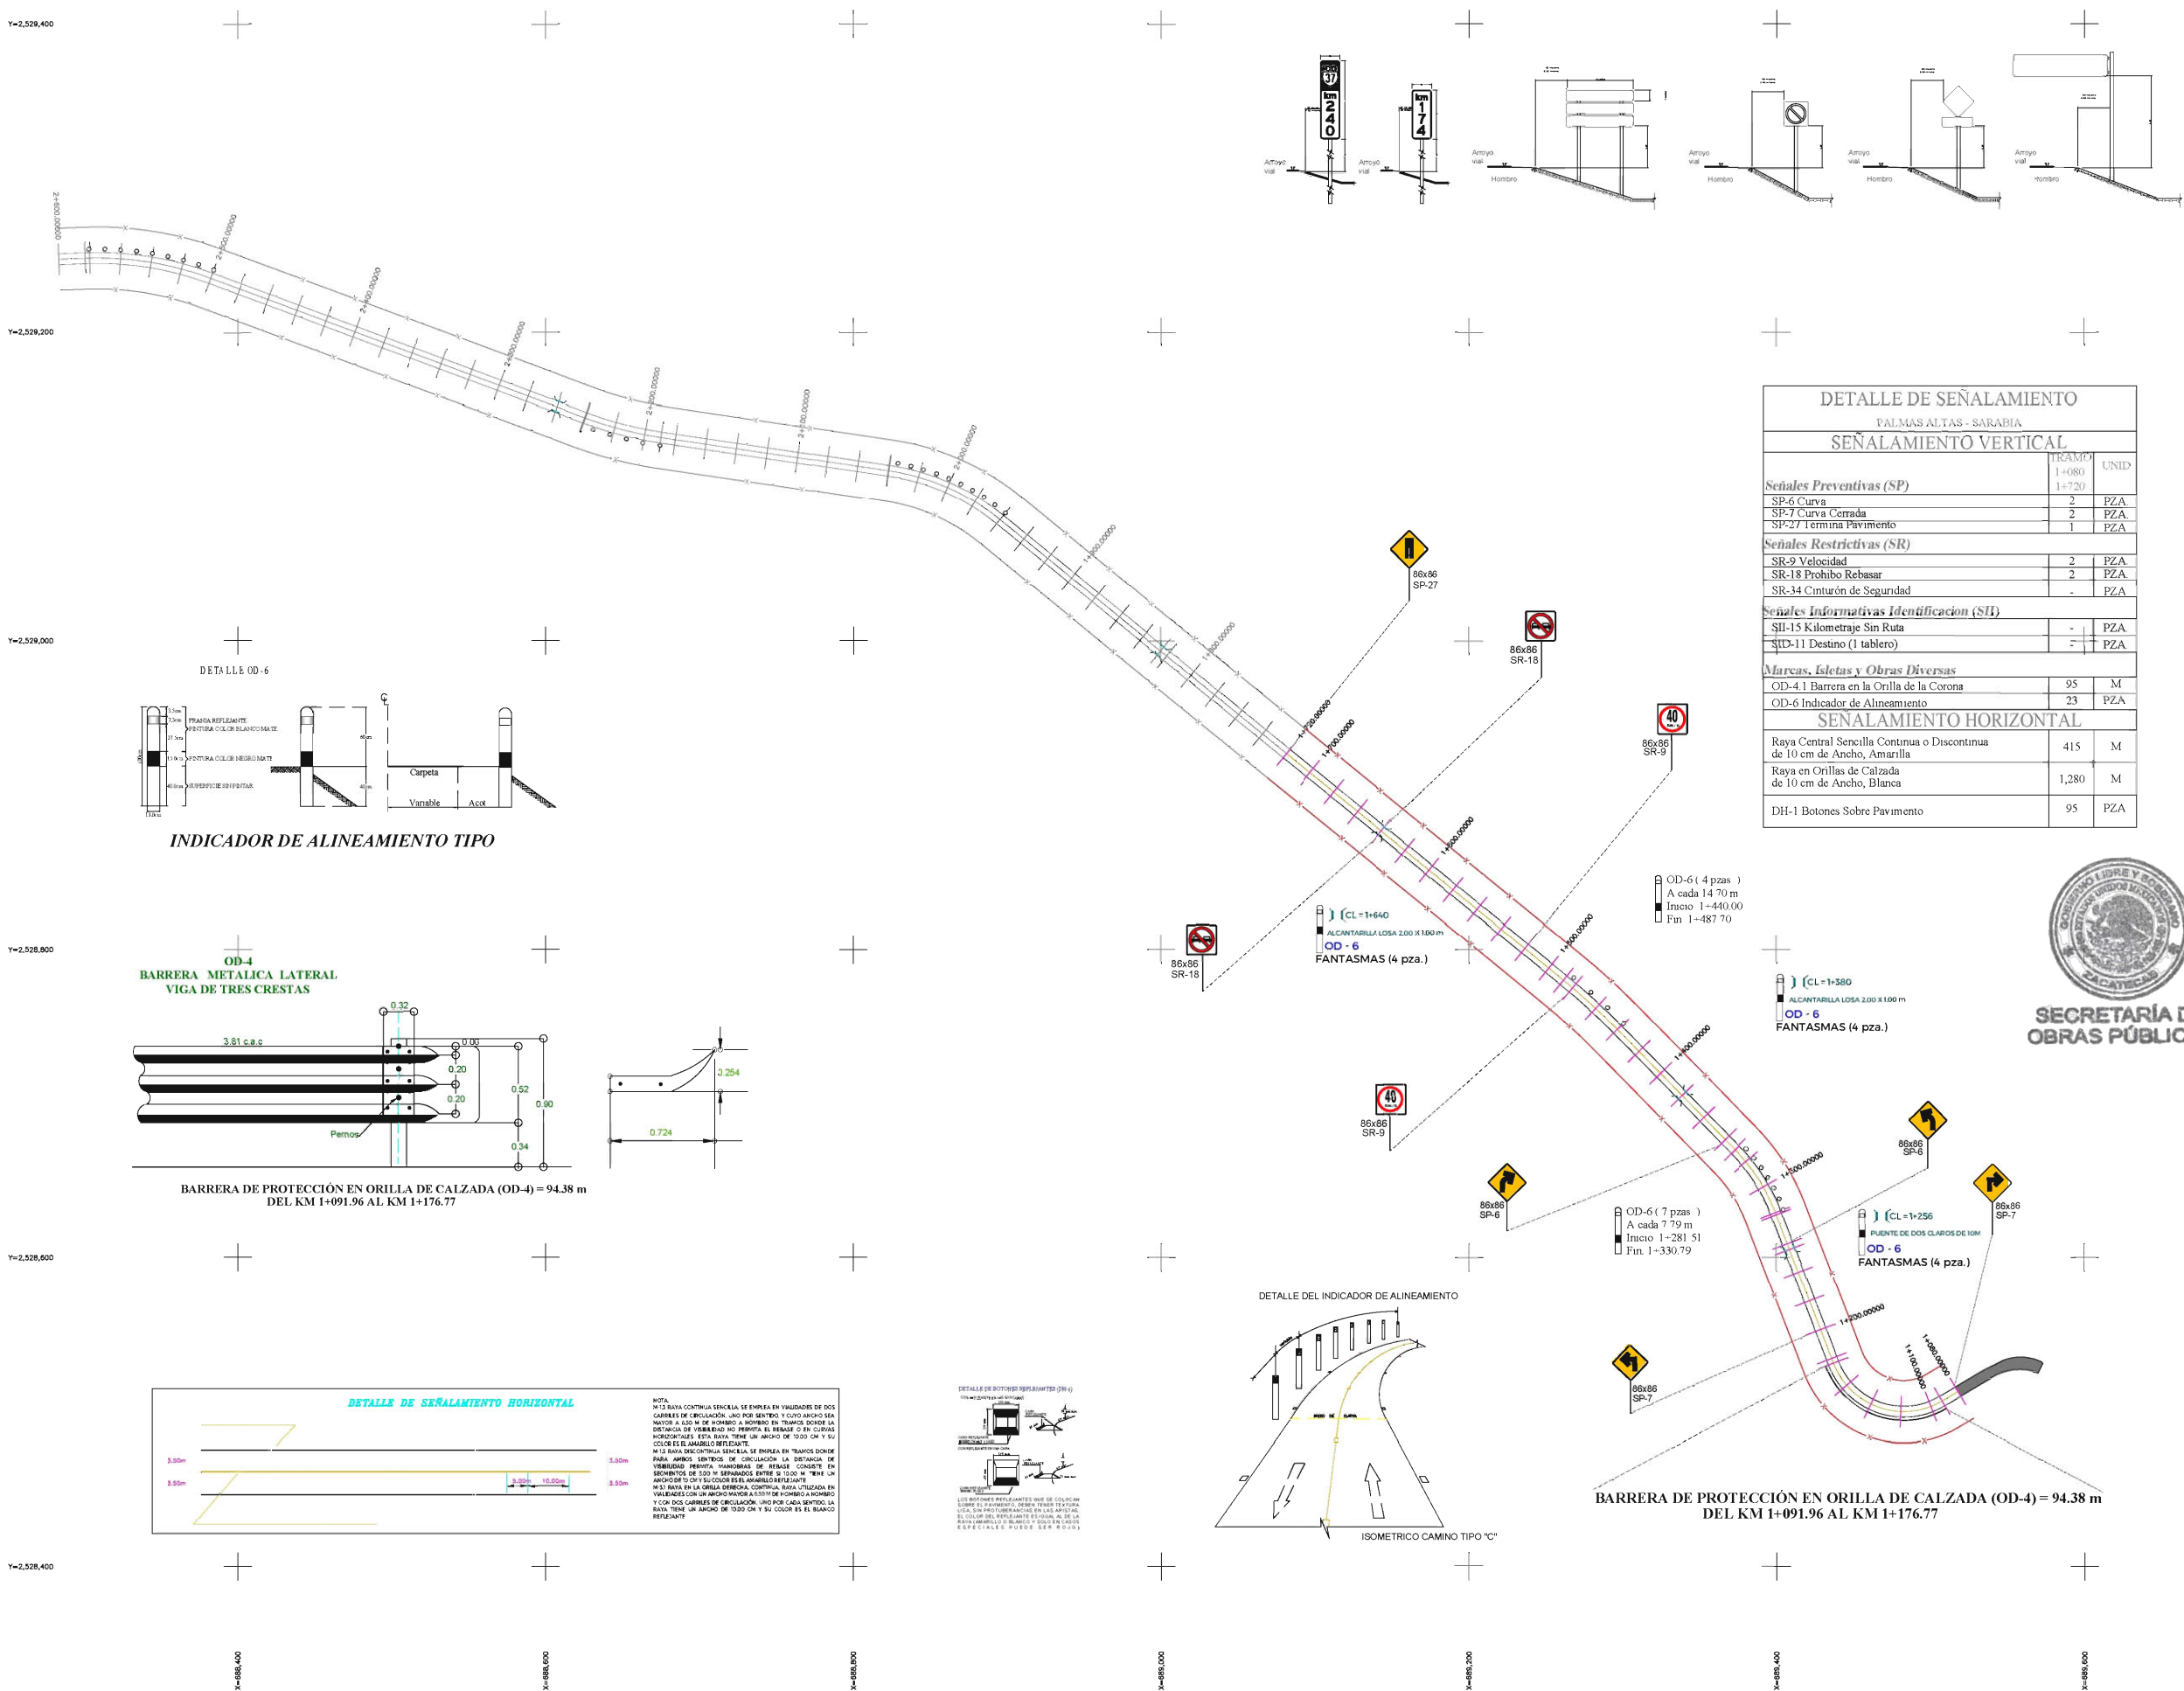

JEREZ DE GARCÍA SALINAS

ZACATECAS

ESPECIFICACIONES GENERALES DEL PROYECTO

CONCEPTOS	DEL TRAMO	EN ESTE PLANO	UNIDAD
CAMINO TIPO	"C"	"C"	
VELOCIDAD DE PROYECTO	40 - 80	40 - 80	KM / HR
ANCHO DE CORONA	7.40	7.40	M
ANCHO DE CALZADA	7.00	7.00	M
ESPESOR DE CARPETA	5	5	CM
ESPESOR DE LA BASE	20	20	CM
ESPESOR DE LA SUBRASANTE	30	30	CM
GRADO MAXIMO DE CURVATURA	23°30"	23°30"	GRADOS
PENDIENTE MAXIMA	6.17	6.17	%

LIC. DAVID MONREAL ÁVILA
GOBERNADOR CONSTITUCIONAL DEL ESTADO

C. ARQ. JOSÉ LUIS DE LA PEÑA ALONSO
SECRETARIO DE OBRAS PÚBLICAS

C. ING. JOSÉ ELÍAS GARCÍA
SUBSECRETARIO DE COMUNICACIONES

C. ARQ. MANUEL ALFONSO ACUÑA BORDA
SUBSECRETARIO DE PROYECTOS Y COSTOS

C. MAC. OSCAR ULISES TORRES MUÑOZ
JEFE DEL DEPARTAMENTO DE PROYECTOS CARRETEROS

DEPARTAMENTO DE PROYECTOS CARRETEROS



NOMBRE OFICIAL DEL PROYECTO: "PROGRAMA RESCATE CARRETERO" MODERNIZACIÓN DEL CAMINO RURAL PALMAS ALTAS - SARABIA EN 0.64 KM (1+080 - 1+720) MEDIANTE TRABAJOS DE TERRACERIA, OBRAS DE DRENAJE, PAVIMENTOS Y SEÑALAMIENTO HORIZONTAL Y VERTICAL. PARA MEJORAR LAS VÍAS DE COMUNICACIÓN EN EL ESTADO.

PROYECTO: MODERNIZACIÓN PALMAS ALTAS - SARABIA

UBICACIÓN: PALMAS ALTAS, JEREZ DE GARCÍA SALINAS, ZAC.

PLANO: DE SEÑALAMIENTO

CADENAMIENTO: TRAMO DE PROYECTO: 1+080 - 1+720
SUB TRAMO DE PLANO: 1+080 - 1+720

ING. J. E. G. REV. 0.1 M. ARQ. J. L. P. A. ING. U. L. T. M. 26/10/2023 1:0000

EL GOBIERNO DEL ESTADO A TRAVÉS DE LA SECRETARÍA DE OBRAS PÚBLICAS ACREDITA LA PROPIEDAD DEL PROYECTO Y SE RESERVA EL USO DEL MISMO, CUANDO DE DATOS, DISEÑOS Y LOS CRÉDITOS QUE EN ELLOS SE ASIENTAN. CUALQUIER USO PARCIAL O TOTAL NO AUTORIZADO DE ESTE MATERIAL CONSTITUYE UN ACTO DE SUAPROPIACIÓN DE FUNCIONES Y PRODUCCIÓN DE CONTENIDO FALSO. LO ANTERIOR BAJO LA DISPOSICIÓN DE LO ESTABLECIDO EN EL ARTÍCULO 31 DE LA LEY DE OBRAS PÚBLICAS Y SERVICIOS RELACIONADOS PARA EL ESTADO Y LOS MUNICIPIOS DE ZACATECAS POR LO QUE A PARTIR DE ESTA FECHA QUEDARÁN REGISTRADOS EN EL ARCHIVO PROYECTO MAESTRO DE LA SUBSECRETARÍA DE PROYECTOS Y COSTOS-ASOCIADA A LA SECRETARÍA DE OBRAS PÚBLICAS.



JEREZ DE GARCÍA SALINAS
Z A C A T E C A S

ESPECIFICACIONES GENERALES DEL PROYECTO

CONCEPTOS	DEL TRAMO	EN ESTE PLANO	UNIDAD
CAMINO TIPO	"C"	"C"	
VELOCIDAD DE PROYECTO	40 - 80	40 - 80	KM / HR
ANCHO DE CORONA	7.40	7.40	M
ANCHO DE CALZADA	7.00	7.00	M
ESPESOR DE CARPETA	5	5	CM
ESPESOR DE LA BASE	20	20	CM
ESPESOR DE LA SUBRASANTE	30	30	CM
GRADO MAXIMO DE CURVATURA	23°30"	23°30"	GRADOS
PENDIENTE MAXIMA	6.17	6.17	%

LIC. DAVID MONREAL ÁVILA
GOBERNADOR CONSTITUCIONAL DEL ESTADO


C. ARQ. JOSÉ LUIS DE LA PEÑA ALONSO
SECRETARIO DE OBRAS PUBLICAS

C. ING. JOSÉ LÍAS GARCÍA
SUBSECRETARIO DE COMUNICACIONES

C. ARG. MANUEL ALFONSO ACUÑA BORDA
SUBSECRETARIO DE PROYECTOS Y COSTOS

C. MAC. OSCAR ULISES TORRES MUÑOZ
JEFE DEL DEPARTAMENTO DE PROYECTOS CARRETEROS

DEPARTAMENTO DE PROYECTOS CARRETEROS

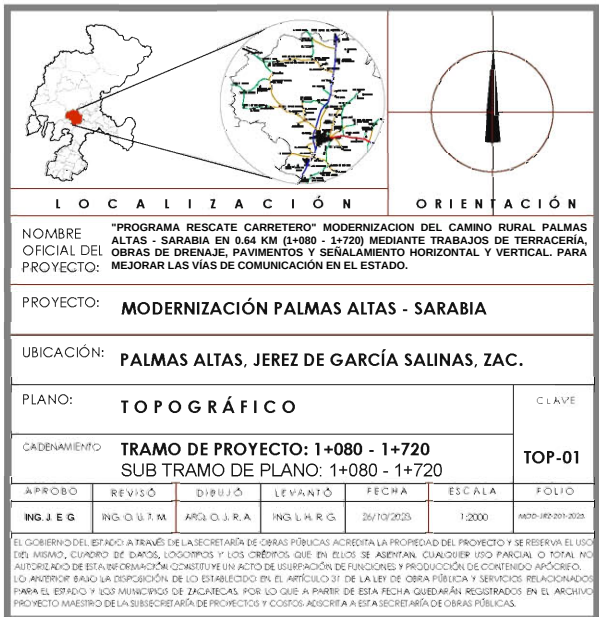

APROBO	REVISÓ	DIBUJÓ	LEVANTÓ	FECHA	ESCALA	FOLIO
ING. J. E. G.	ING. O. U. T. M.	ARQ. O. J. R. A.	ING. L. H. R. G.	26/10/2023	1:2000	MDD-IRI-201-2023