




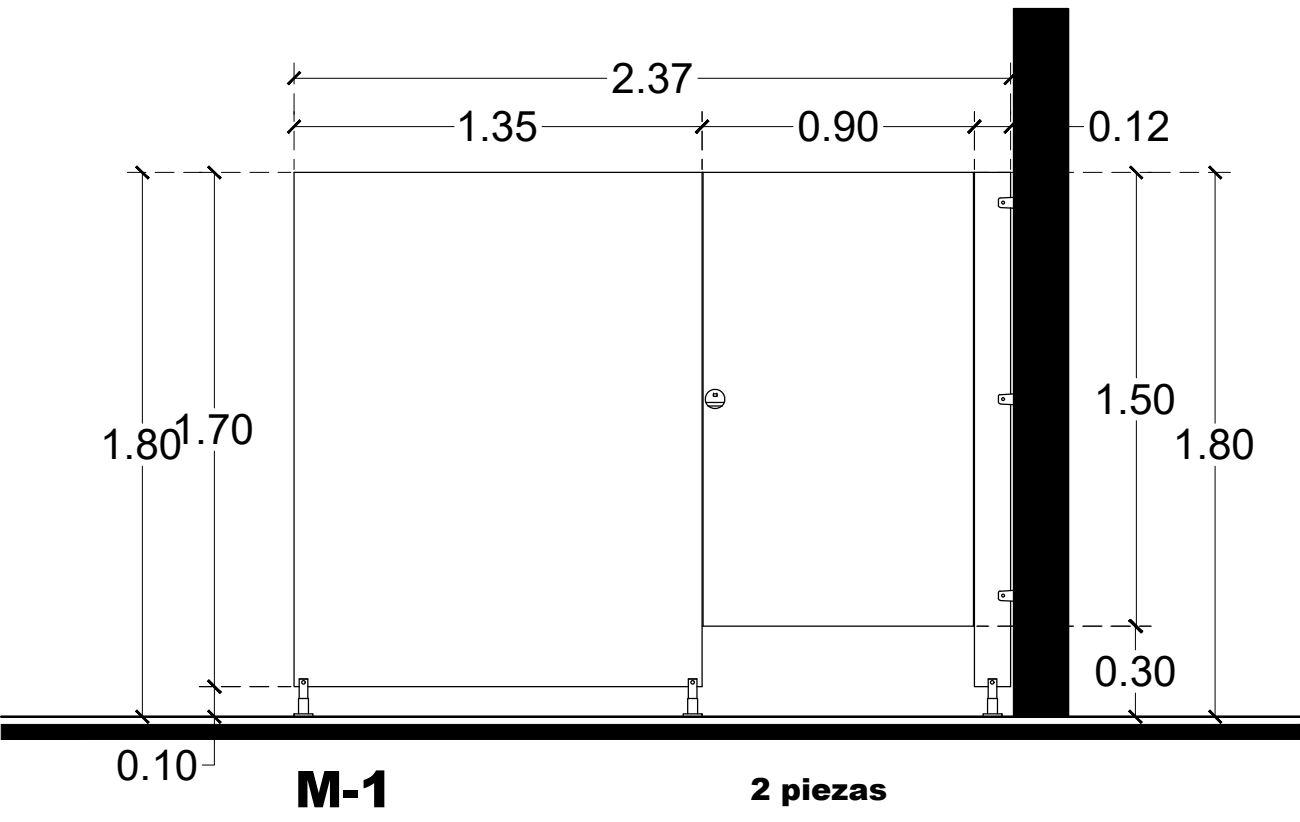


Mampara marca sanilock, modelo 4230, linea estandar, en acero inoxidable, la altura desde el piso hasta la parte mas alta de paneles, pilastra es de 1.80 mts. puerta y panel intermedio de 1.50 mts. fabricados interiormente con perfil tubular cuadrado galvanizado de 1" x 1",cal. 20, aislante de poliestireno expandido higienico y autoestinguible de 14 kg/m3, exteriormente tapa con acero inoxidable, tipo 304, acabado 3 en calibre 22, moldura de acero inoxidable tipo 304, cal. 24.

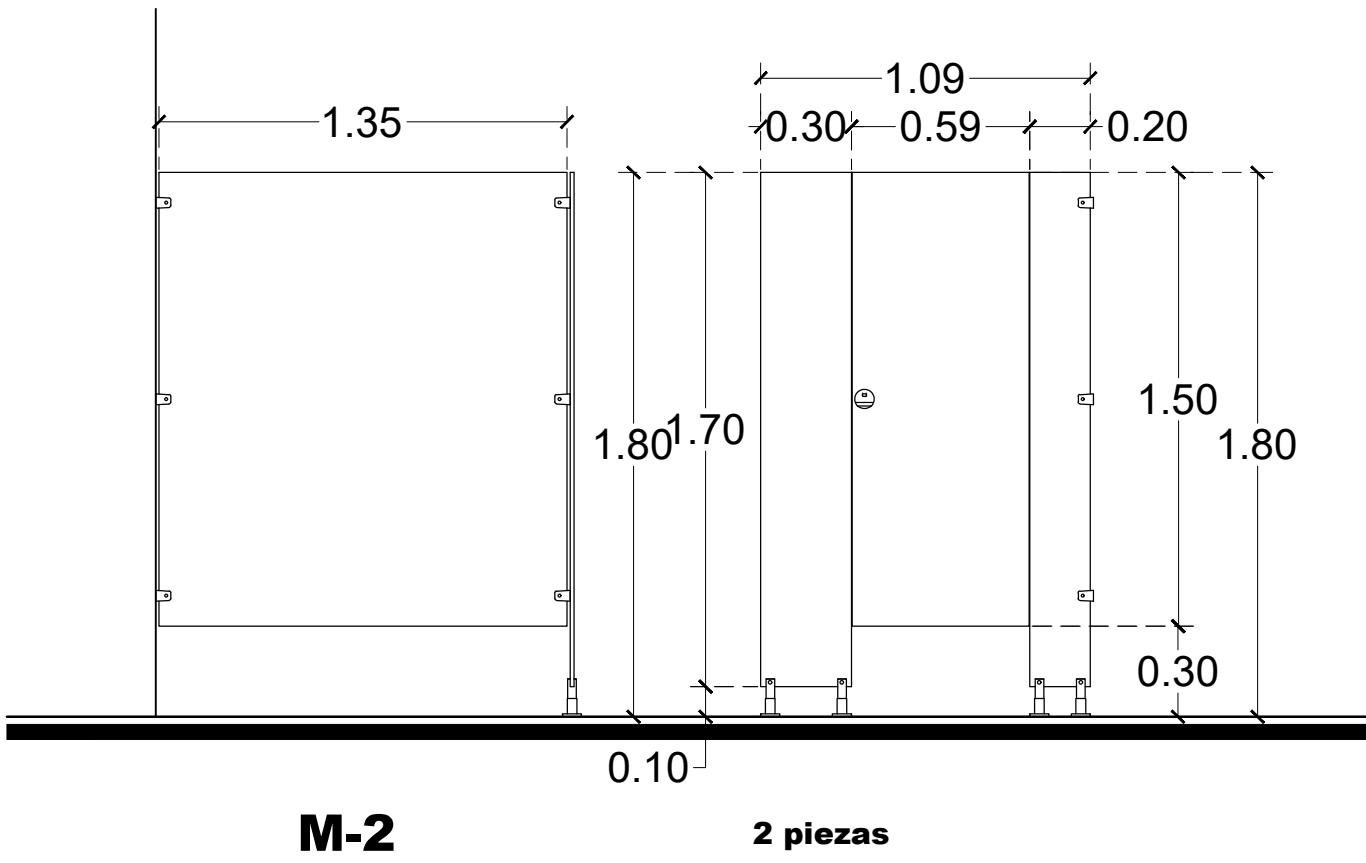


Mampara marca sanilock, modelo 4230, linea estandar, en acero inoxidable, la altura desde el piso hasta la parte mas alta de paneles, pilastra es de 1.80 mts. puerta y panel intermedio de 1.50 mts. fabricados interiormente con perfil tubular cuadrado galvanizado de 1" x 1",cal. 20, aislante de poliestireno expandido higienico y autoestinguible de 14 kg/m3, exteriormente tapa con acero inoxidable, tipo 304, acabado 3 en calibre 22, moldura de acero inoxidable tipo 304, cal. 24.

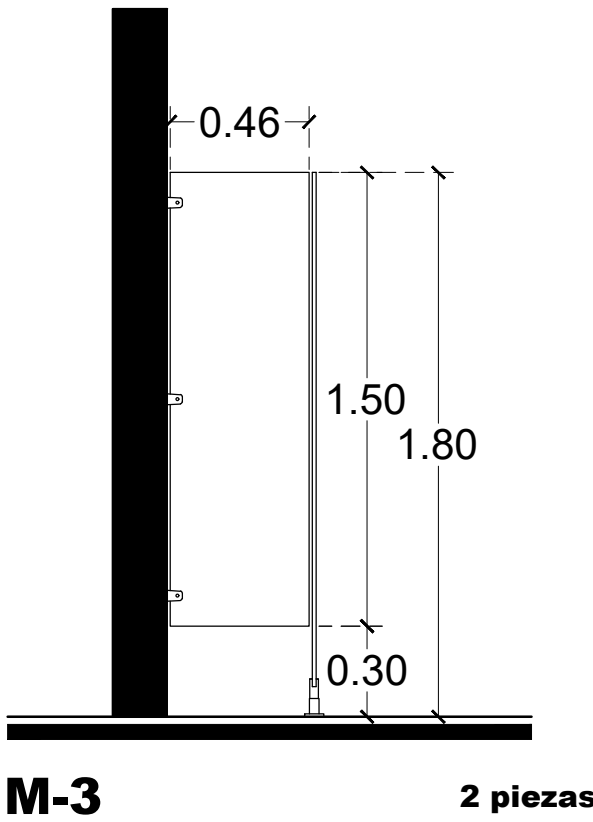


Mampara para mingitorio marca sanilock, modelo 4230-6, linea estandar, en acero inoxidable, la altura desde el piso hasta la parte mas alta de paneles, pilastra es de 1.80 mts. panel intermedio de 1.50 mts. fabricados interiormente con perfil tubular cuadrado galvanizado de 1" x 1",cal. 20, aislante de poliestireno expandido higienico y autoestinguible de 14 kg/m3, exteriormente tapa con acero inoxidable, tipo 304, acabado 3 en calibre 22, moldura de acero inoxidable tipo 304, cal. 24.

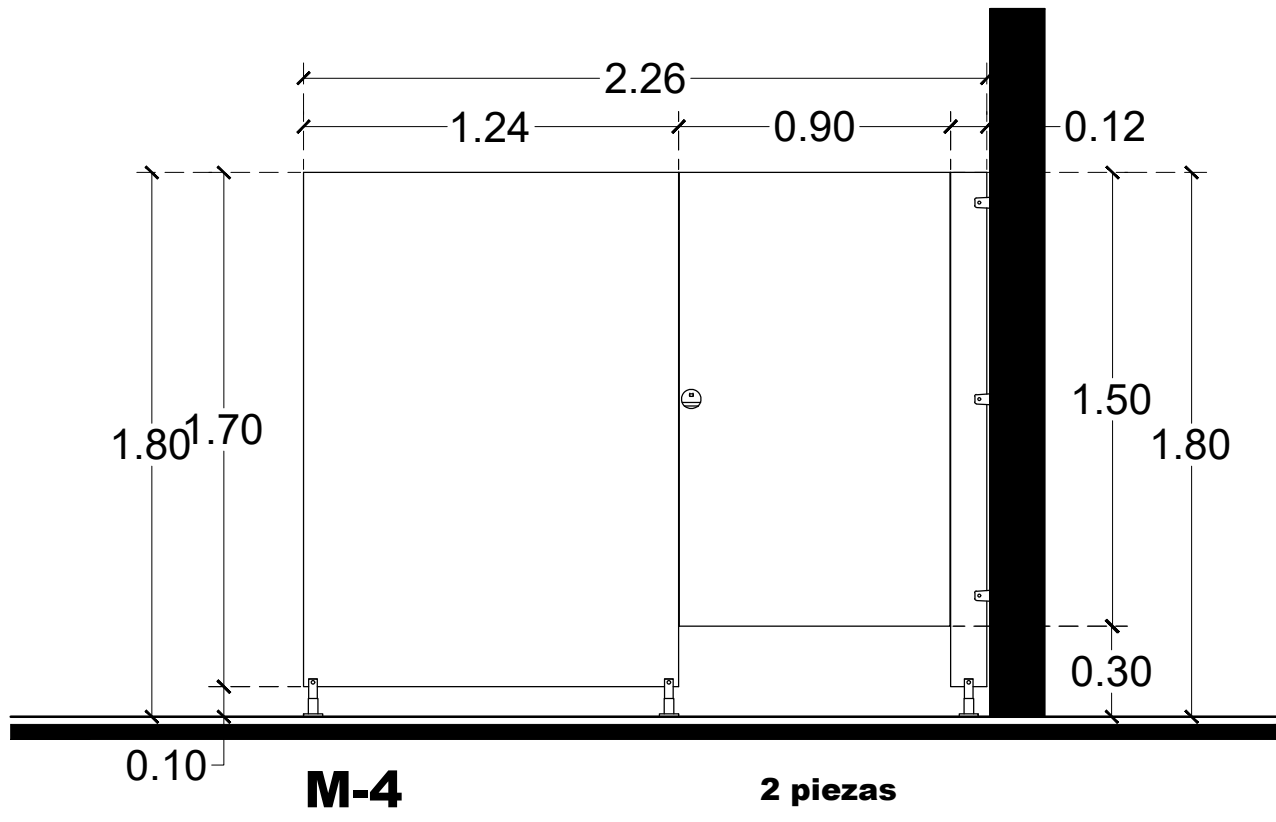


Mampara marca sanilock, modelo 4230, linea estandar, en acero inoxidable, la altura desde el piso hasta la parte mas alta de paneles, pilastra es de 1.80 mts. puerta y panel intermedio de 1.50 mts. fabricados interiormente con perfil tubular cuadrado galvanizado de 1" x 1",cal. 20, aislante de poliestireno expandido higienico y autoestinguible de 14 kg/m3, exteriormente tapa con acero inoxidable, tipo 304, acabado 3 en calibre 22, moldura de acero inoxidable tipo 304, cal. 24.

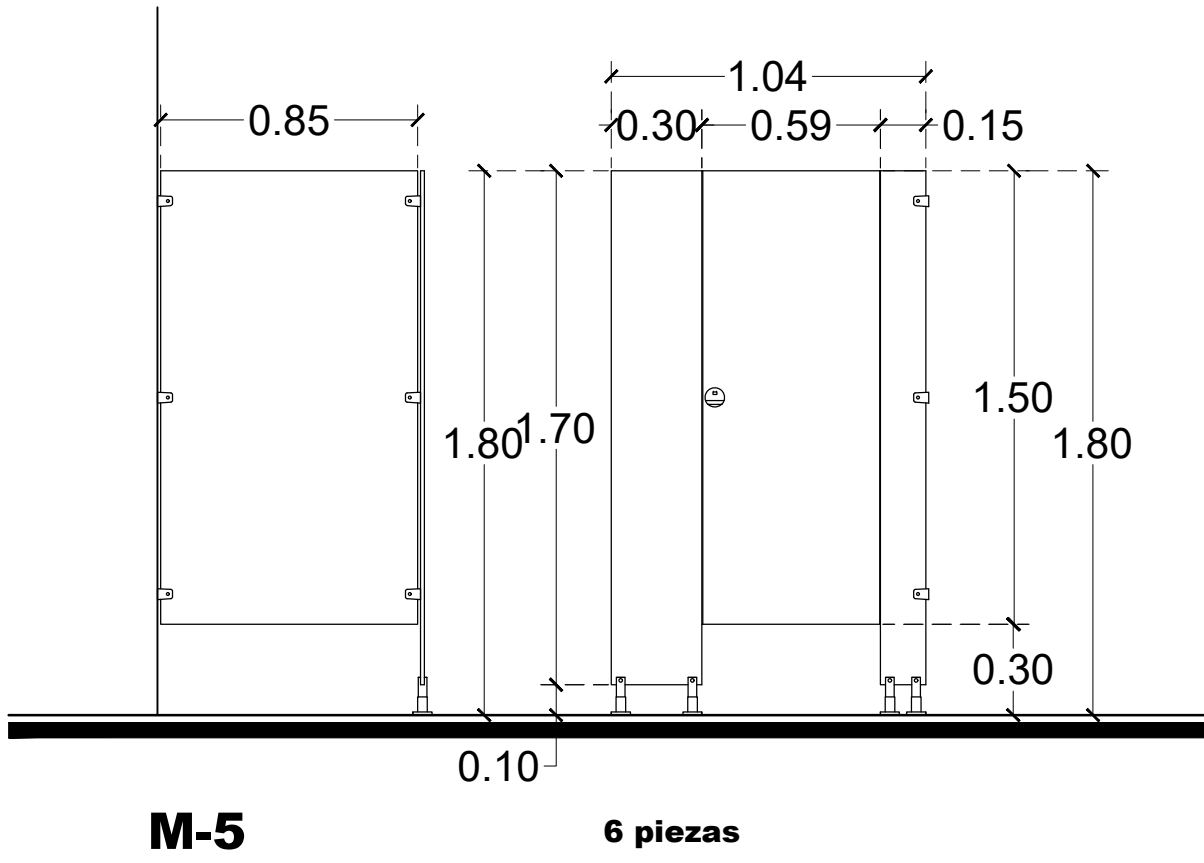


Mampara marca sanilock, modelo 4230, linea estandar, en acero inoxidable, la altura desde el piso hasta la parte mas alta de paneles, pilastra es de 1.80 mts. puerta y panel intermedio de 1.50 mts. fabricados interiormente con perfil tubular cuadrado galvanizado de 1" x 1",cal. 20, aislante de poliestireno expandido higienico y autoestinguible de 14 kg/m3, exteriormente tapa con acero inoxidable, tipo 304, acabado 3 en calibre 22, moldura de acero inoxidable tipo 304, cal. 24.

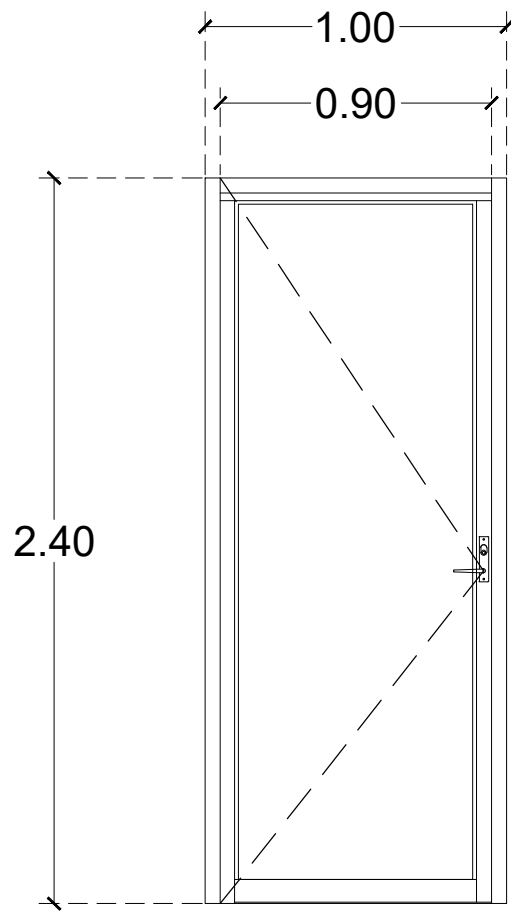


Canceleria a base de aluminio marca cuprum o similar de 3" en color blanco y vidrio satinado de 6.00 mm. de espesor. Incluye chapa de intercomunicación

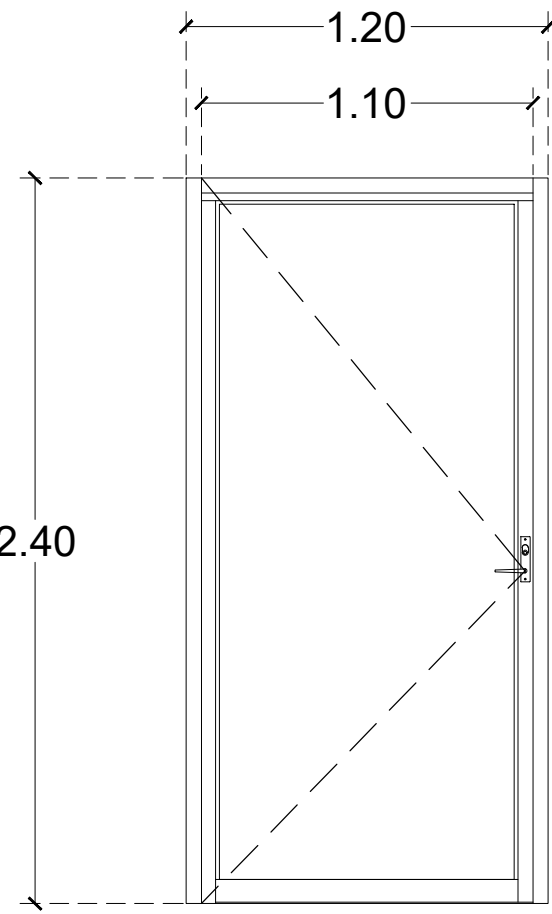


Canceleria a base de aluminio marca cuprum o similar de 3" en color blanco y vidrio satinado de 6.00 mm. de espesor. Incluye chapa de intercomunicación

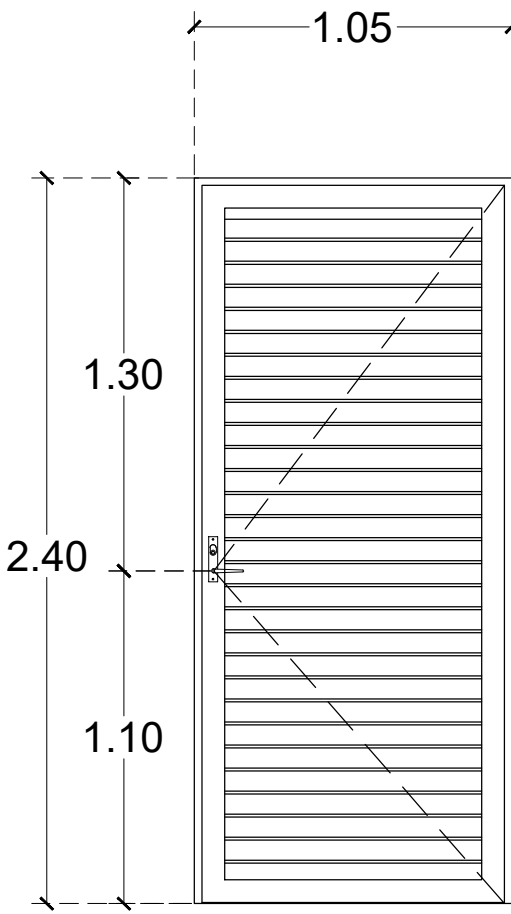



Puerta a base de aluminio estacionarios de ventilación industrial con marco de 3" y aletas fijas a 45°, marca NAMM, modelo HL 345.

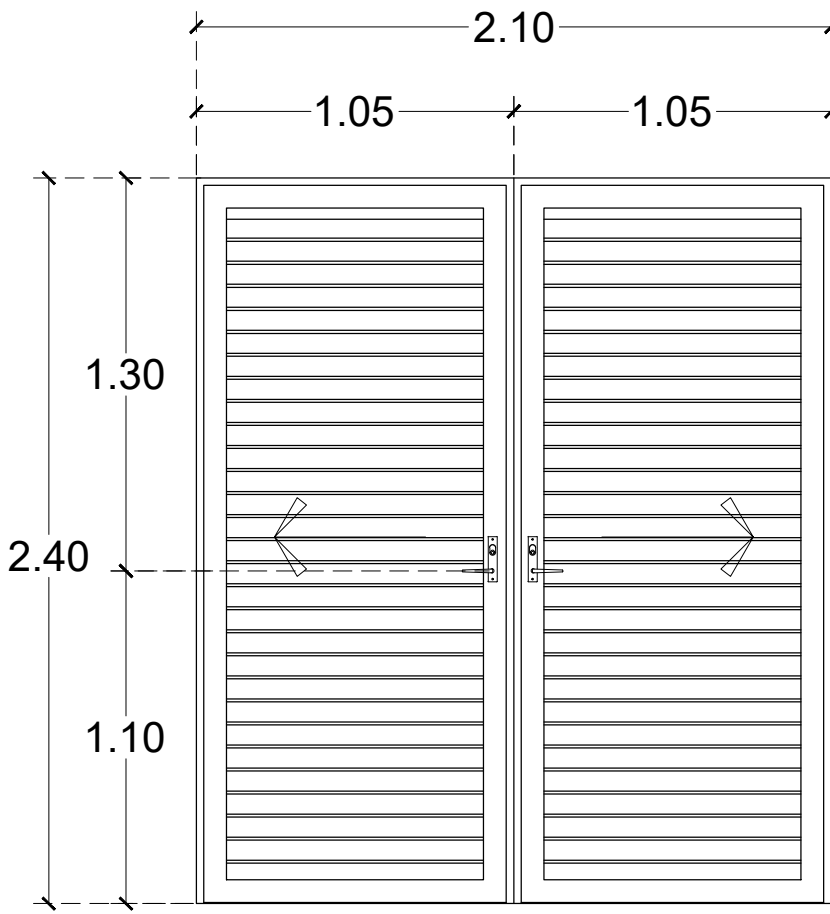


Puerta corrediza a base de aluminio estacionarios de ventilación industrial con marco de 3" y aletas fijas a 45°, marca NAMM, modelo HL 345.

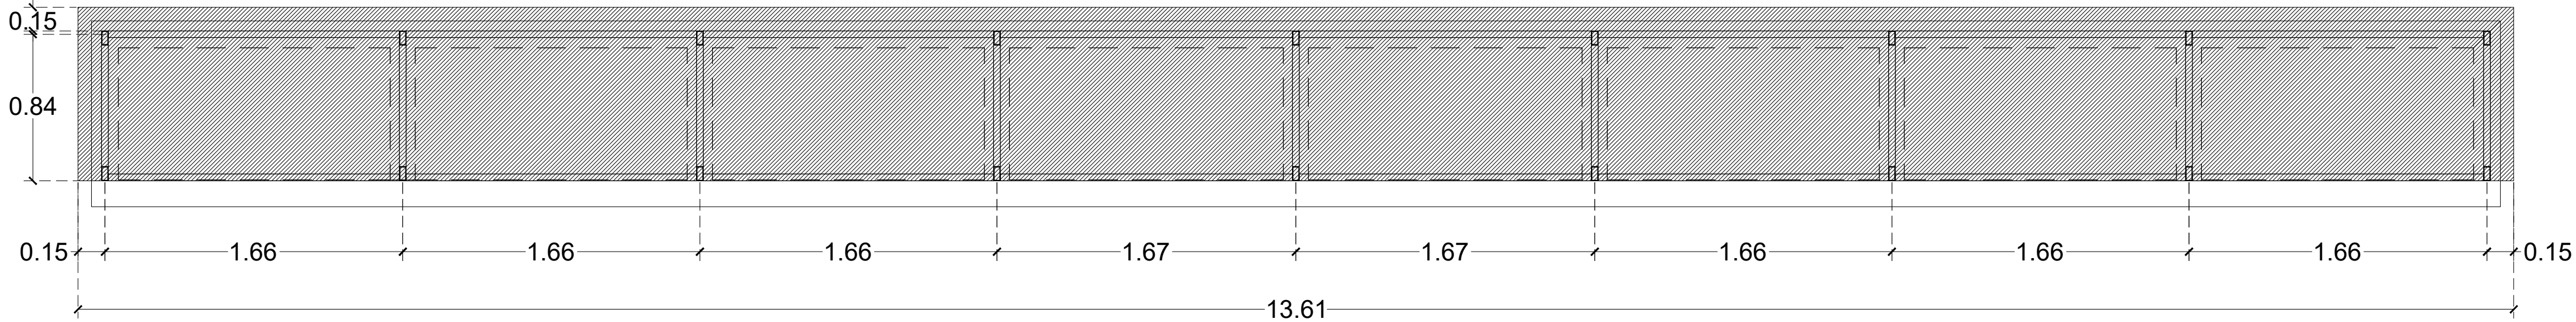

Domo de 0.97 x 13.61 m. a base de perfil de aluminio marca cuprum (similar o con las mismas características), de 3 1/8" x 1 1/2" en color natural y cristal templado de 6.00 mm.

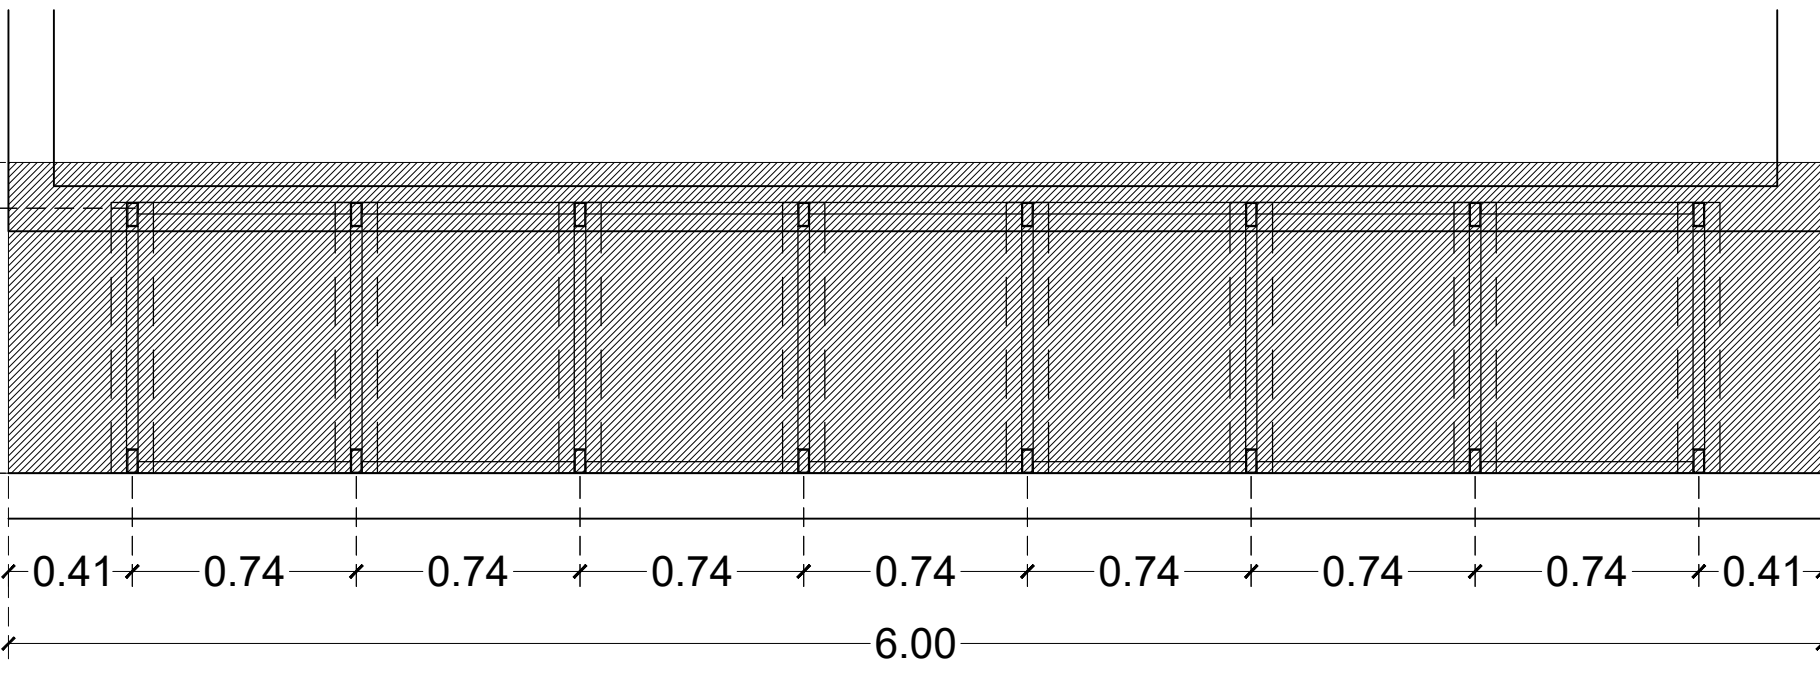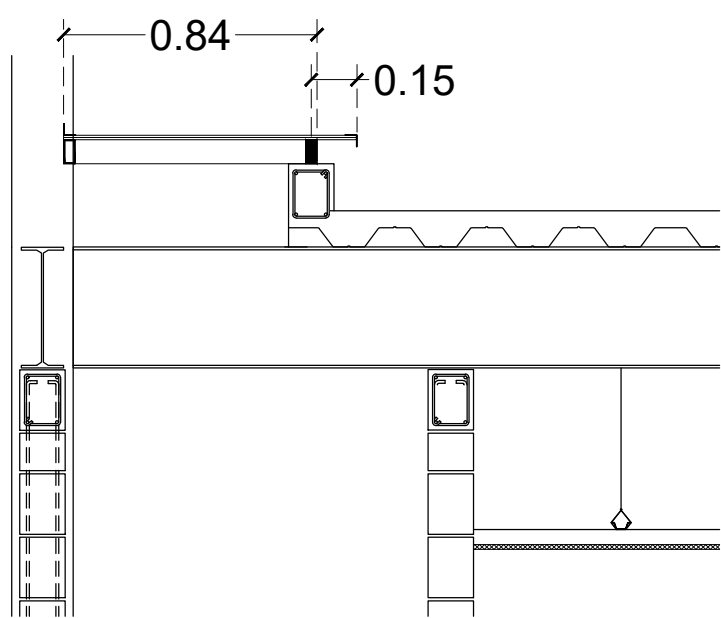

Domo de 1.03 x 6.00 m. a base de perfil de aluminio marca cuprum (similar o con las mismas características), de 3 1/8" x 1 1/2" en color natural y cristal templado de 6.00 mm.

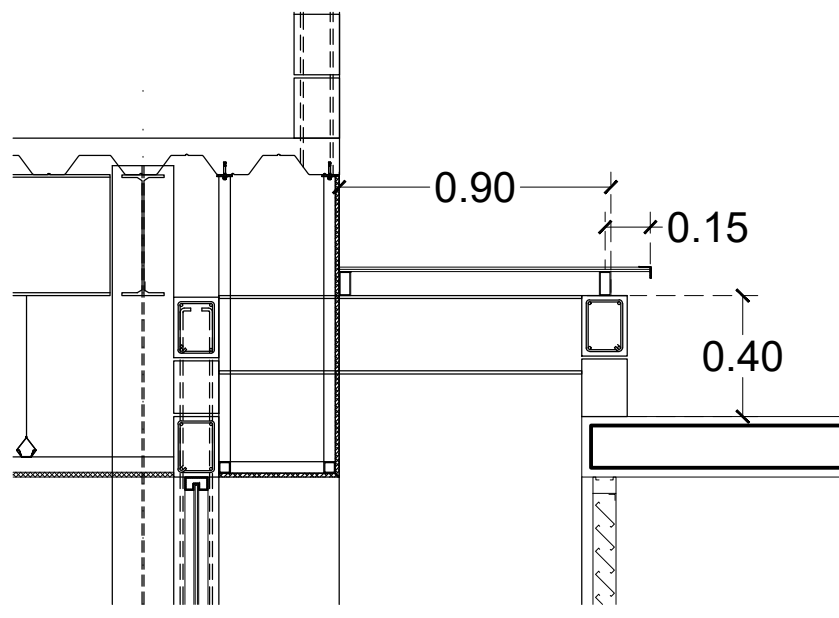

ZACATECAS
Z A C A T E C A S

LIC. DAVID MONREAL ÁVILA
GOBERNADOR CONSTITUCIONAL DEL ESTADO


ARQ. JOSÉ LUIS DE LA PEÑA ALONSO
SECRETARIO DE OBRAS PÚBLICAS

C. ARQ. MANUEL ALFONSO ACUÑA BORDA
SUBSECRETARIO DE PROYECTOS Y COSTOS

C. ING. ADRIÁN GERMÁN RODRÍGUEZ RAYAS
SUBSECRETARIO DE OBRAS PÚBLICAS

C. ARQ. ROMEO PADILLA GARCÍA
DIRECTOR DE PROYECTOS

DIRECCIÓN DE PROYECTOS
SUBDIRECCIÓN DE PROYECTOS

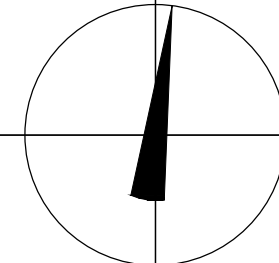			
L O C A L I Z A C I O N		O R I E N T A C I O N	
NOMBRE OFICIAL:	CONSTRUCCIÓN Y EQUIPAMIENTO DE GIMNASIO DE ALTO NIVEL EN FRACCIONAMIENTO NUEVA GENERACIÓN, EL ORITO, MUNICIPIO DE ZAC. PARA FOMENTAR EL DEPORTE EN LA ENTIDAD.		
PROYECTO:	GIMNASIO DE ALTO NIVEL.		
UBICACIÓN:	UNIDAD DEPORTIVA ESTATAL, FRACCIONAMIENTO NUEVA GENERACIÓN, EL ORITO, ZAC.		
PLANO:	CANCELERÍAS		CLAVE
CONTENIDO:	ALZADOS 3/3		CAN-04
APROBO	REVISÓ	EJECUTÓ	DIBUJÓ
FECHA	ESCALA	FOLIO	
ARQ. I.D.G.B.	ARQ. I.F.P.	ARQ. I.F.P.	ARQ. G.G.P.
24/11/2023	1:2.5	095-2023	
EL GOBIERNO DEL ESTADO A TRAVÉS DE LA SECRETARÍA DE OBRAS PÚBLICAS ACREDITA LA PROPIEDAD DEL PROYECTO Y SE RESERVA EL USO DEL MISMO. CUADRO DE DATOS, LOGOTIPOS Y LOS CRÉDITOS QUE EN ELLOS SE ASIENTAN. CUALQUIER USO PARCIAL O TOTAL NO AUTORIZADO DE ESTA INFORMACIÓN CONSTITUYE UN ACTO DE USURPACIÓN DE FUNCIONES Y PRODUCCIÓN DE CONTENIDO APÓCRIFO. LO ANTERIOR BAJO LA DISPOSICIÓN DE LO ESTABLECIDO EN EL ARTÍCULO 31 DE LA LEY DE OBRA PÚBLICA Y SERVICIOS RELACIONADOS PARA EL ESTADO Y LOS MUNICIPIOS DE ZACATECAS, POR LO QUE A PARTIR DE ESTA FECHA QUEDARÁN REGISTRADOS EN EL ARCHIVO PROYECTO MAESTRO DE LA SUBSECRETARÍA DE PROYECTOS Y COSTOS ADSCRITA A ESTA SECRETARÍA DE OBRAS PÚBLICAS.			