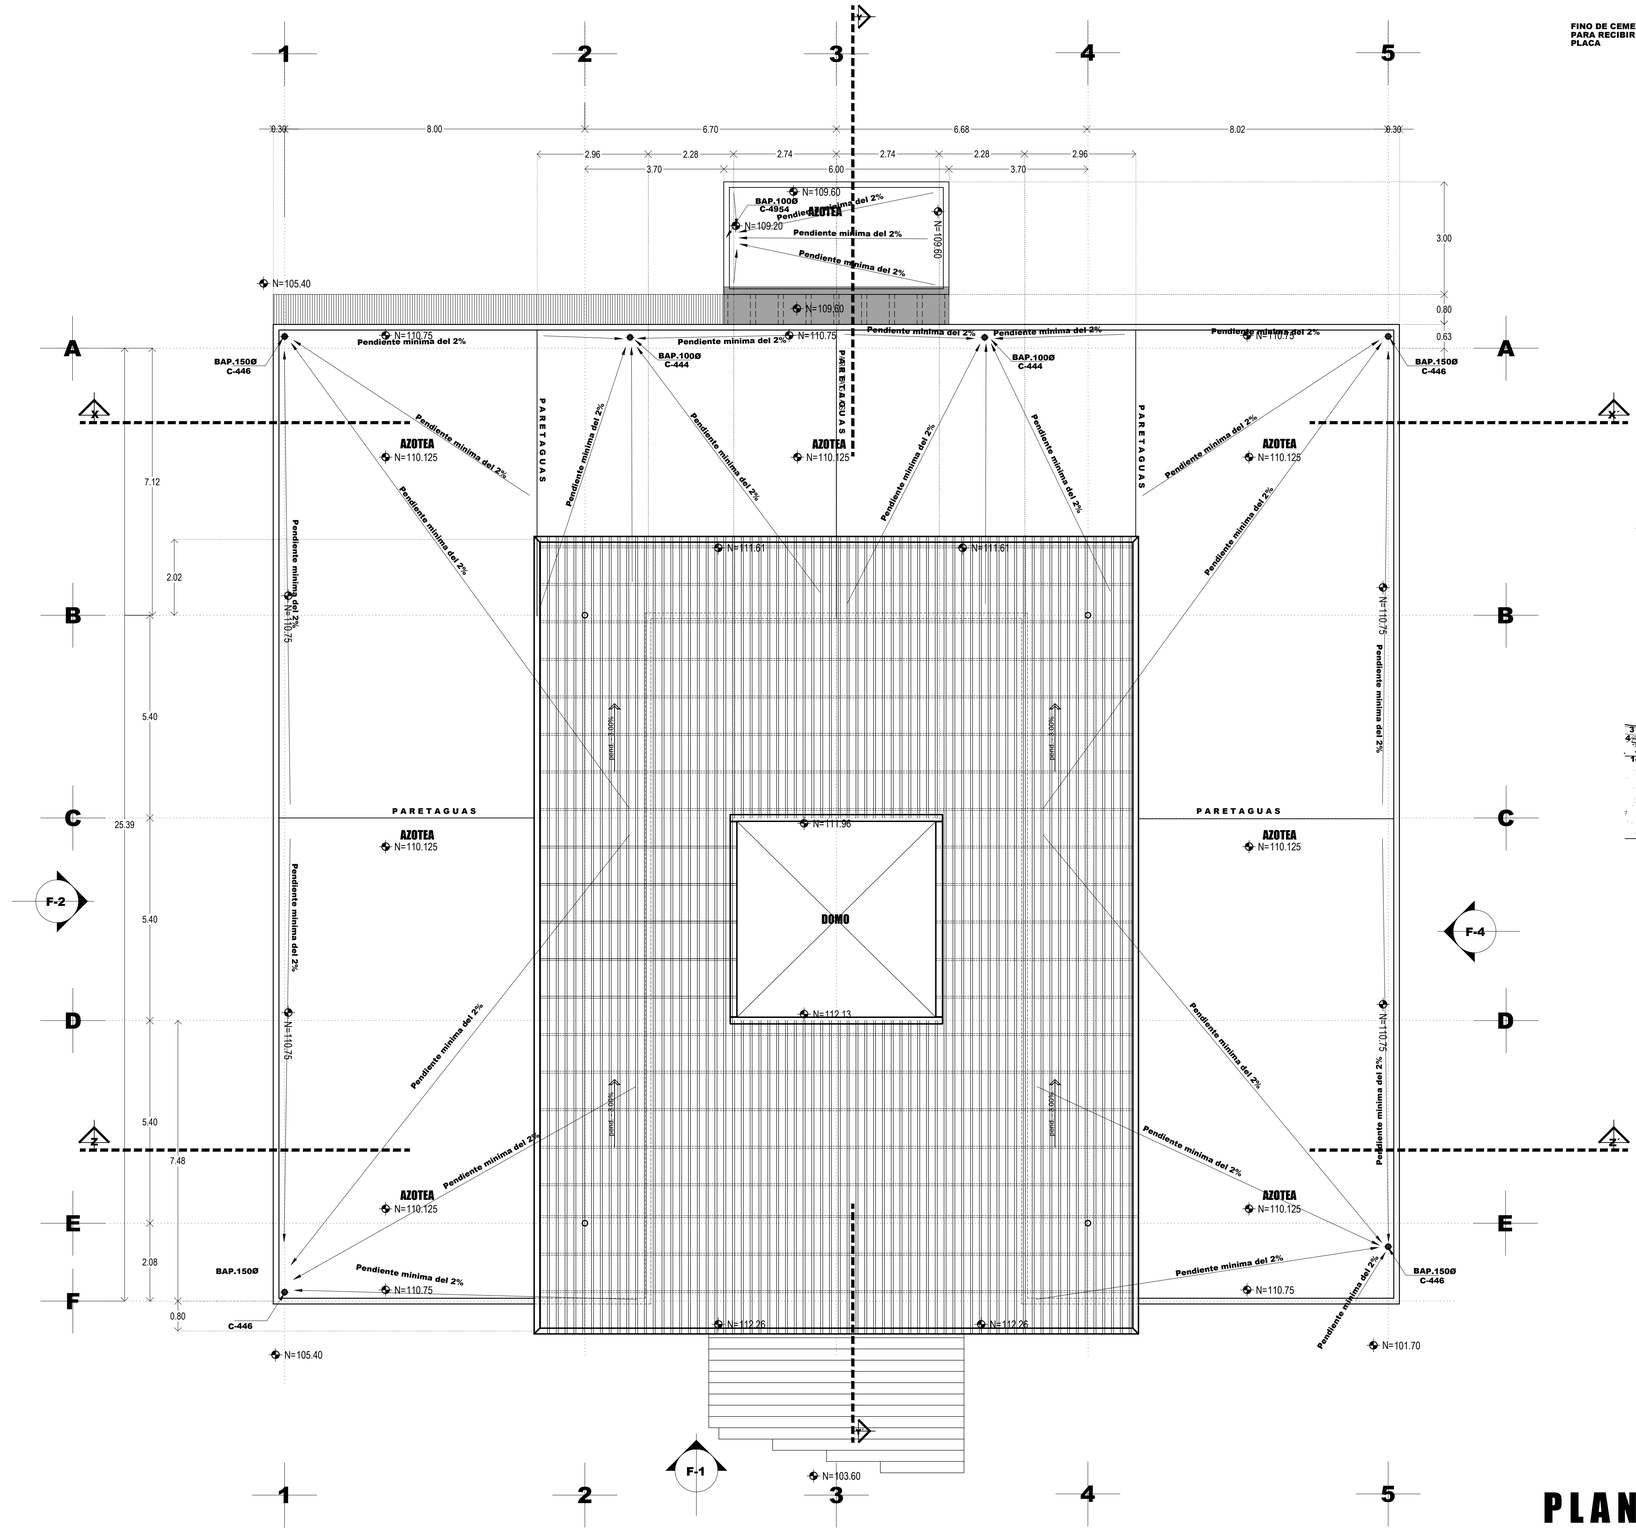


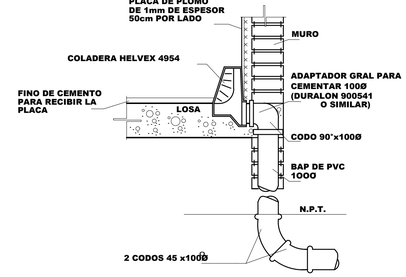


**COLADERA PLUVIAL 4954**
**CLAVE: DBAP-01**

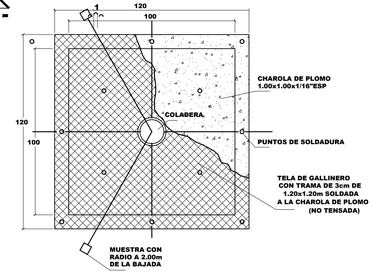


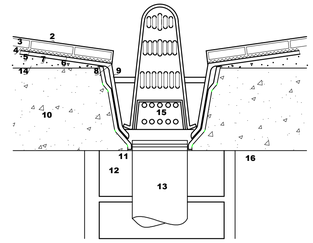


**DETALLE DE BAP PARA CENTRO EN AZOTEA CON COLADERA HELVEX MOD C-444**
**CLAVE: DBPCA-01**

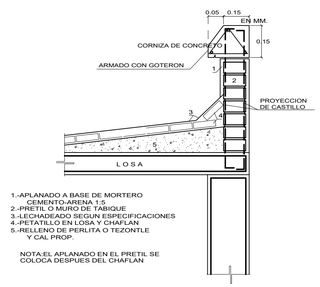


DET.CHAFLAN EN AZOTEA
CON RELLENO Y PETATILLO
CLAVE: DCHARP-01

# PLANTA DE AZOTEA

ESCALA 1:75
SUP. DE CONSTRUCCIÓN 791.13 m²

SECRETARÍA DE
**OBRAS PÚBLICAS**
ESTADO DE ZACATECAS

# ZACATECAS
Z A C A T E C A S

## SIMBOLOGIA

- TUBERIA DE PVC. SANITARIA PARA CEMENTAR. MCA. PLASTICOS REX o SIMILAR.
- BAP — BAJAN AGUAS PLIVIALES
- C — COLADERA MCA. HELVEX. o ´ SIMILAR MODELO INDICADO.
- PARTEAGUAS
- DIRECCION DE PENDIENTE PENDIENTE MINIMA DEL 2%

LIC. DAVID MONREAL ÁVILA
GOBERNADOR CONSTITUCIONAL DEL ESTADO

ARQ. JOSÉ LUIS DE LA PEÑA ALONSO
SECRETARIO DE OBRAS PÚBLICAS

C. ARQ. MANUEL ALFONSO ACUÑA BORDA
SUBSECRETARIO DE PROYECTOS Y COSTOS

C. ING. ADRIÁN GERMÁN RODRÍGUEZ RAYAS
SUBSECRETARIO DE OBRAS PÚBLICAS

C. ARQ. ROMEO PADILLA GARCÍA
DIRECTOR DE PROYECTOS

DIRECCIÓN DE PROYECTOS
SUBDIRECCIÓN DE INGENEIRIAS

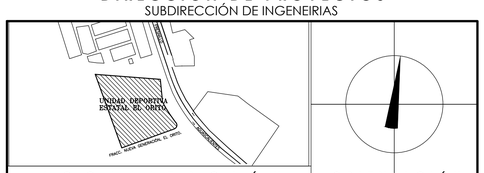


L O C A L I Z A C I Ó N — O R I E N T A C I Ó N

| | |
|---|---|
| NOMBRE OFICIAL: | CONSTRUCCIÓN Y EQUIPAMIENTO DE GIMNASIO DE ALTO NIVEL EN FRACCIONAMIENTO NUEVA GENERACIÓN, EL ORITO, ZAC. PARA FOMENTAR EL DEPORTE EN LA ENTIDAD. |
| PROYECTO: | GIMNASIO DE ALTO NIVEL. |
| UBICACIÓN: | UNIDAD DEPORTIVA ESTATAL, FRACCIONAMIENTO NUEVA GENERACIÓN, EL ORITO, ZAC. |
| PLANO: | INSTALACION PLUVIAL |
| CONTENIDO: | PLANTA DE AZOTEA |
| CLAVE | PLU-02 |

| APROBO | REVISÓ | EJECUTÓ | DIBUJÓ | FECHA | ESCALA | FOLIO |
|---|---|---|---|---|---|---|
| ING.M.O.R. | ING.E.J.G.REYES. | CAMACHO | CAMACHO | 27/11/2023 | 1 : 7 5 | 095-2023 |

EL GOBIERNO DEL ESTADO A TRAVÉS DE LA SECRETARÍA DE OBRAS PÚBLICAS ACREDITA LA PROPIEDAD DEL PROYECTO Y SE RESERVA EL USO DEL MISMO, CUADRO DE DATOS, LOGOTIPOS Y LOS CRÉDITOS QUE EN ELLOS SE ASIENTAN. CUALQUIER USO PARCIAL O TOTAL NO AUTORIZADO DE ESTA INFORMACIÓN CONSTITUYE UN ACTO DE USURPACIÓN DE FUNCIONES Y PRODUCCIÓN DE CONTENIDO APÓCRIFO, LO ANTERIOR BAJO LA DISPOSICIÓN DE LO ESTABLECIDO EN EL ARTÍCULO 31 DE LA LEY DE OBRA PÚBLICA Y SERVICIOS RELACIONADOS PARA EL ESTADO Y LOS MUNICIPIOS DE ZACATECAS. POR LO QUE A PARTIR DE ESTA FECHA QUEDARÁN REGISTRADOS EN EL ARCHIVO PROYECTO MAESTRO DE LA SUBSECRETARÍA DE PROYECTOS Y COSTOS ADSCRITA A ESTA SECRETARÍA DE OBRAS PÚBLICAS.