


ESPECIFICACIONES:

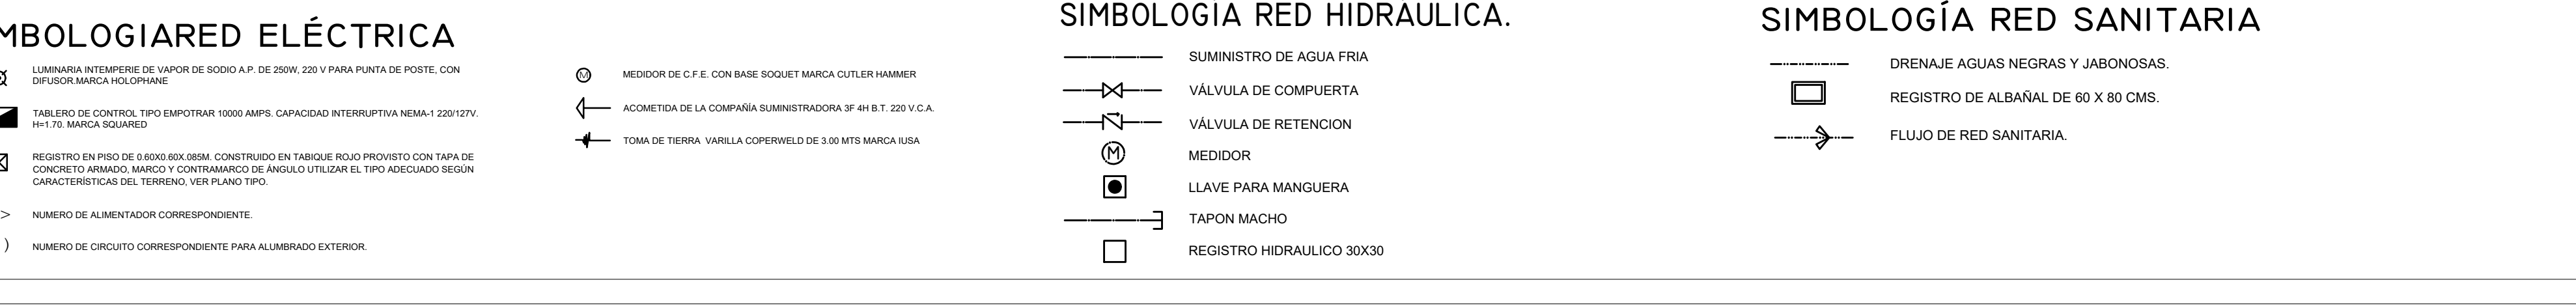

PLANTA DE CONJUNTO.
PRIMARIA "RAMÓN LÓPEZ VELARDE".
C.C.T. 32DPR0900G.
ubicación:
CHARCO BLANCO,
SOMBRERETE, ZACATECAS.
estructura: 1 planta; escala: 1/400
EST. 750-000-01, EST. REGIONAL METROS 1 3 0 0 MAYO/2024

INSTITUTO ZACATECANO
PARA LA CONSTRUCCION
DE ESCUELAS