



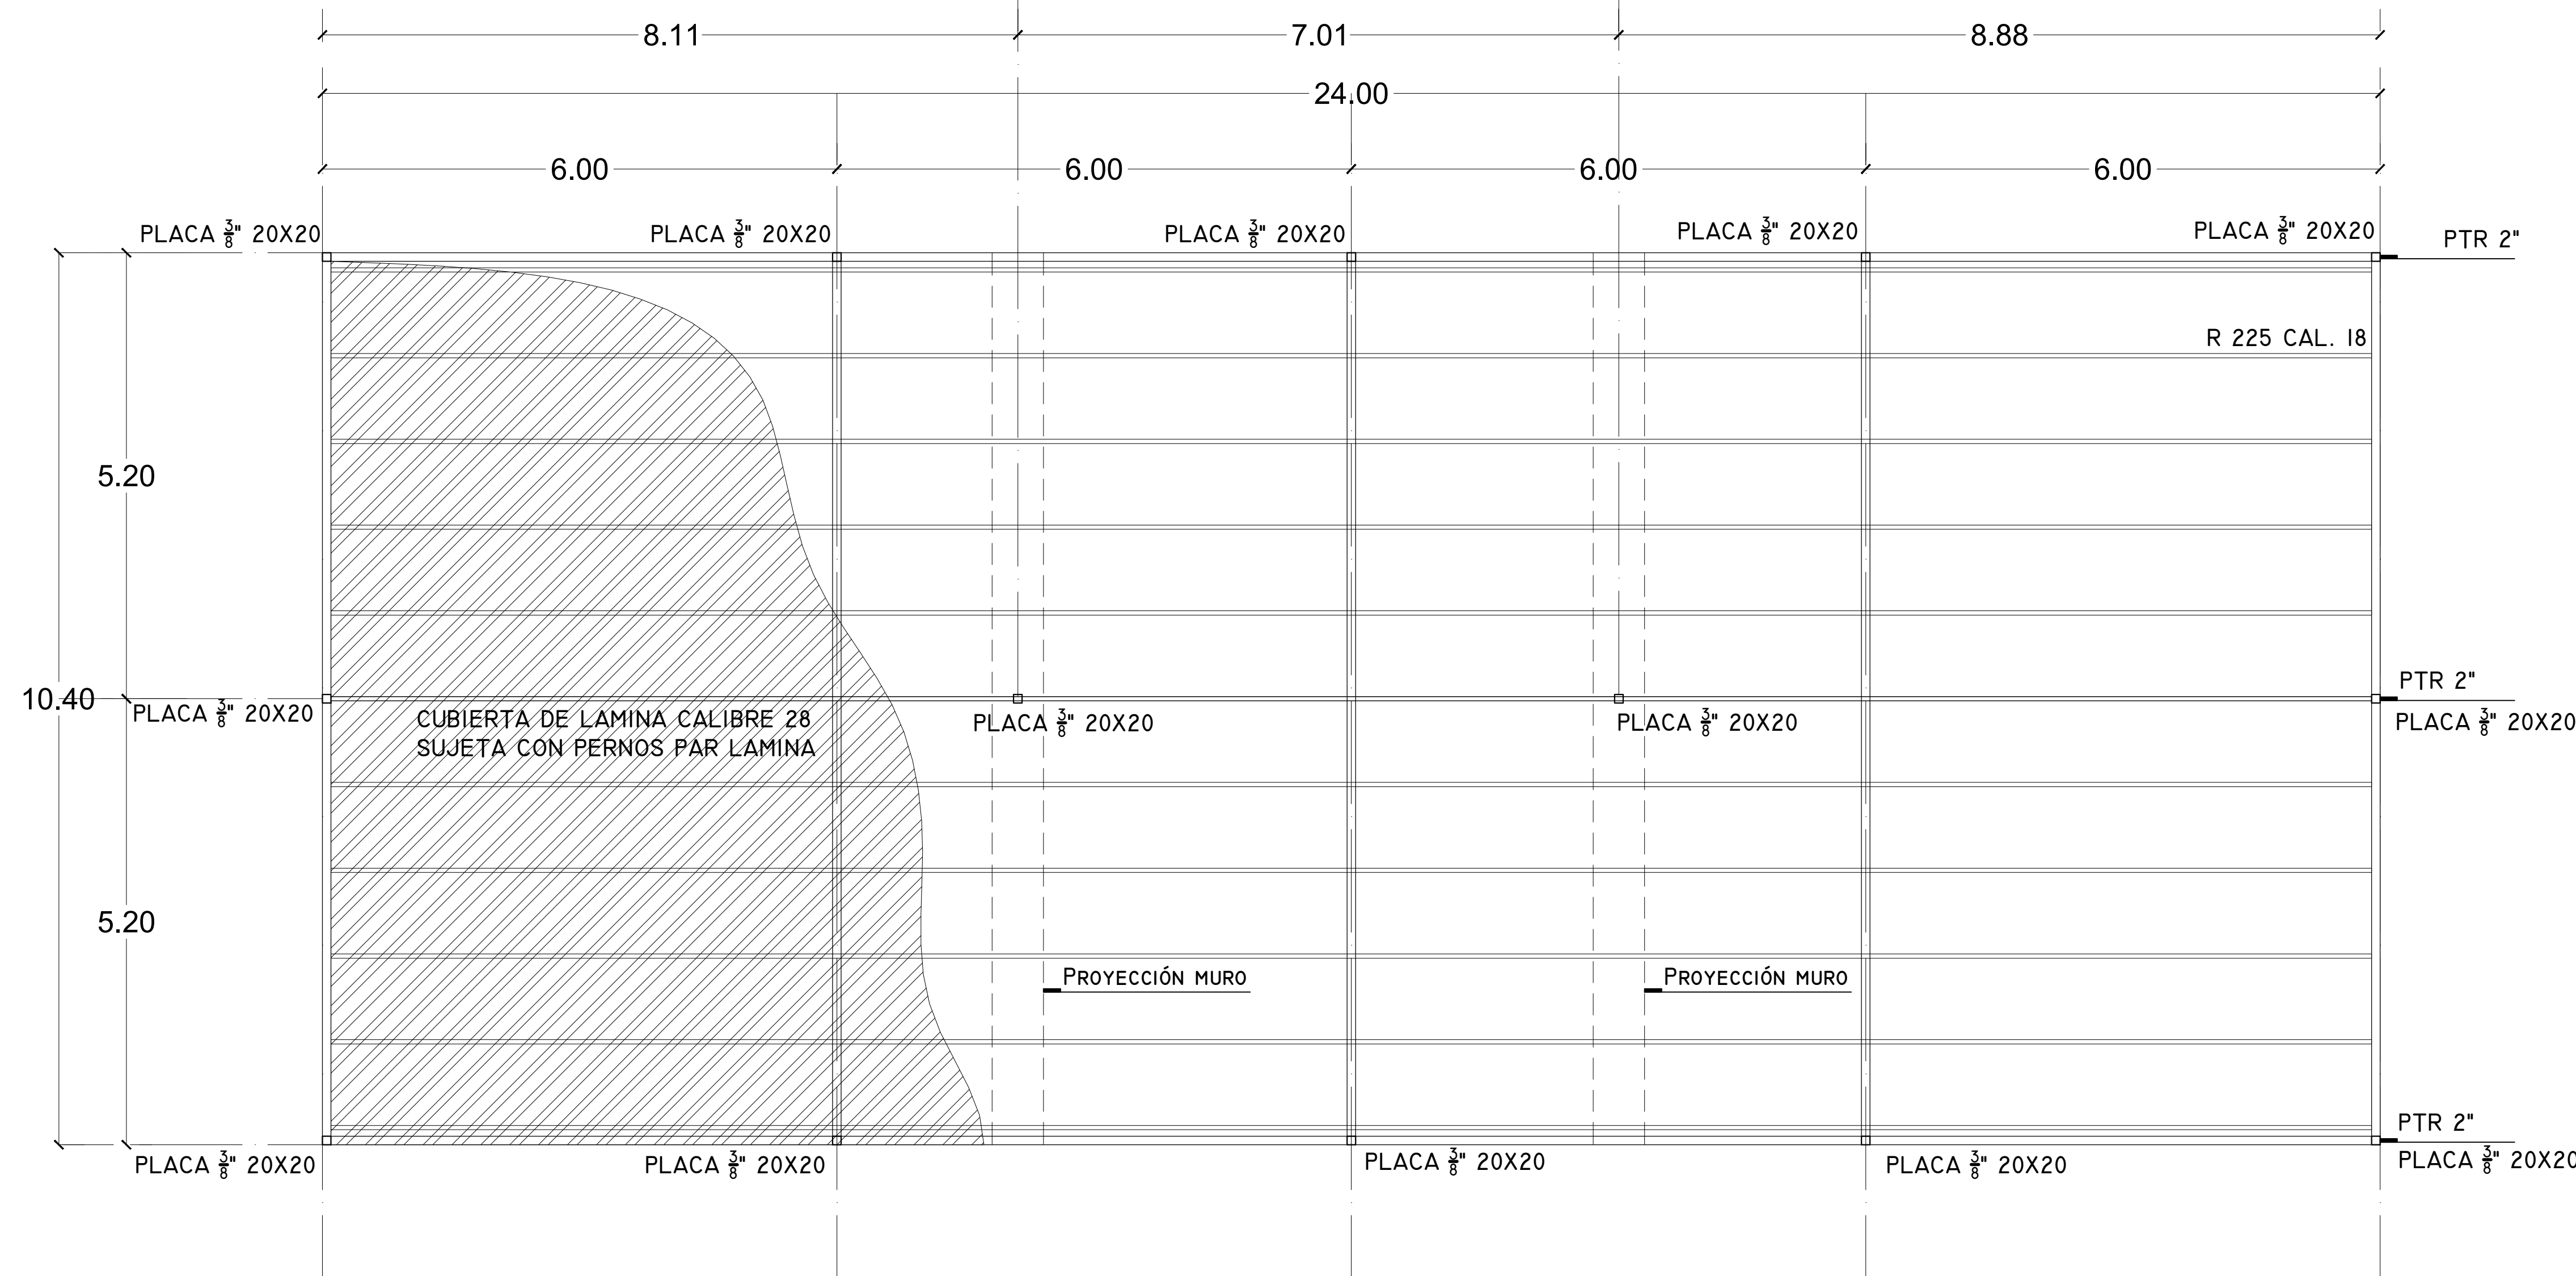

DETALLE DE TECHUMBRE PARA ÁREA DE
TRABAJO DE BÓVEDAS APOYADA SOBRE PRETIL.

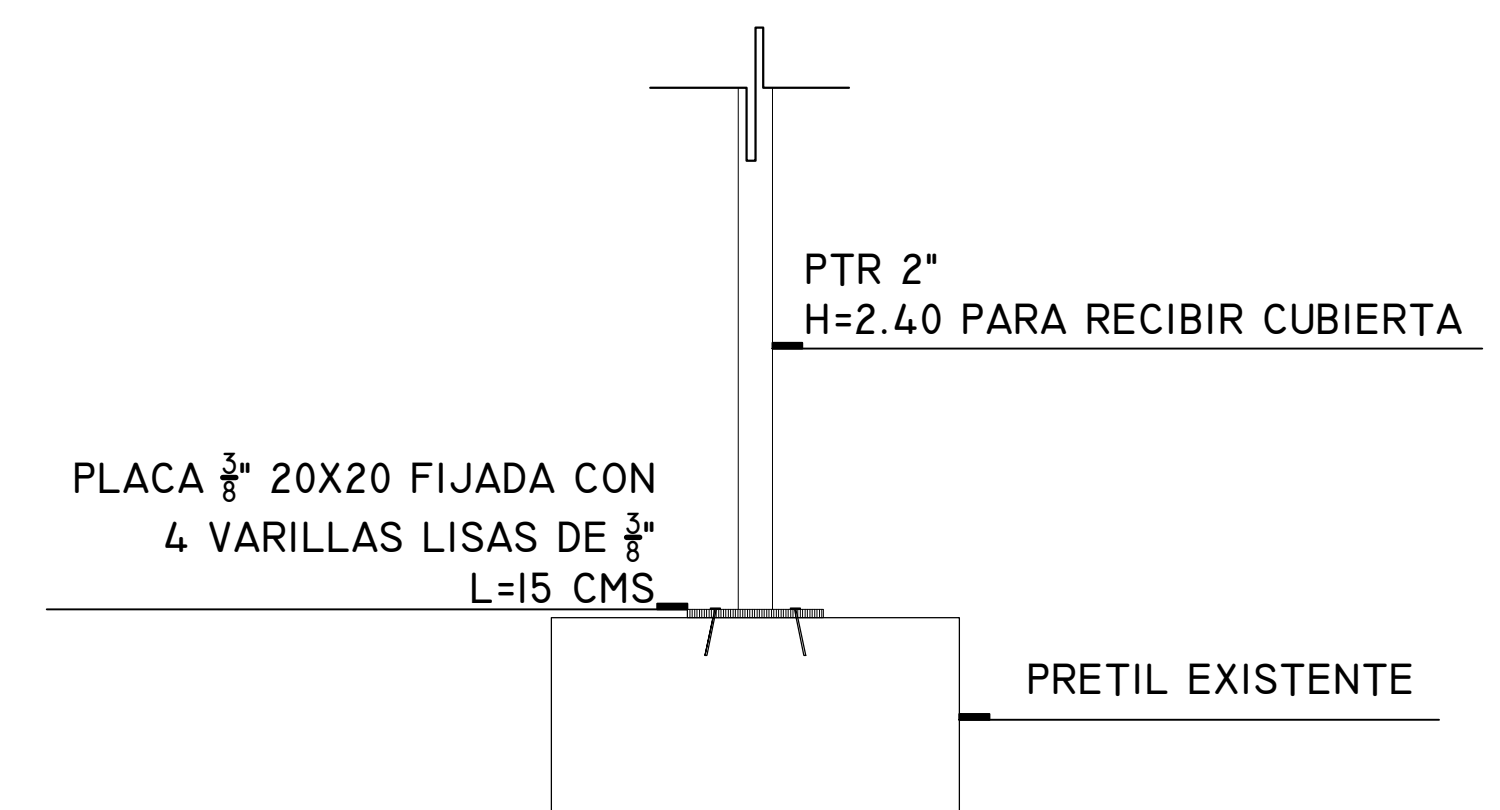

DETALLE FIJACIÓN
PLACAS EN PRETIL

ESPECIFICACIONES:

PLANOS COMPLEMENTARIOS:

Plans:
TECHUMBRE PARA ÁREA DE TRABAJO
PRIMARIA " VALENTIN GÓMEZ FARIAS" ZACATECAS

estructura: | cotes: |
ESPECIAL | METROS |

escala: | fecha: |
1 : 50 | AGOSTO/2024 |

DT-01