

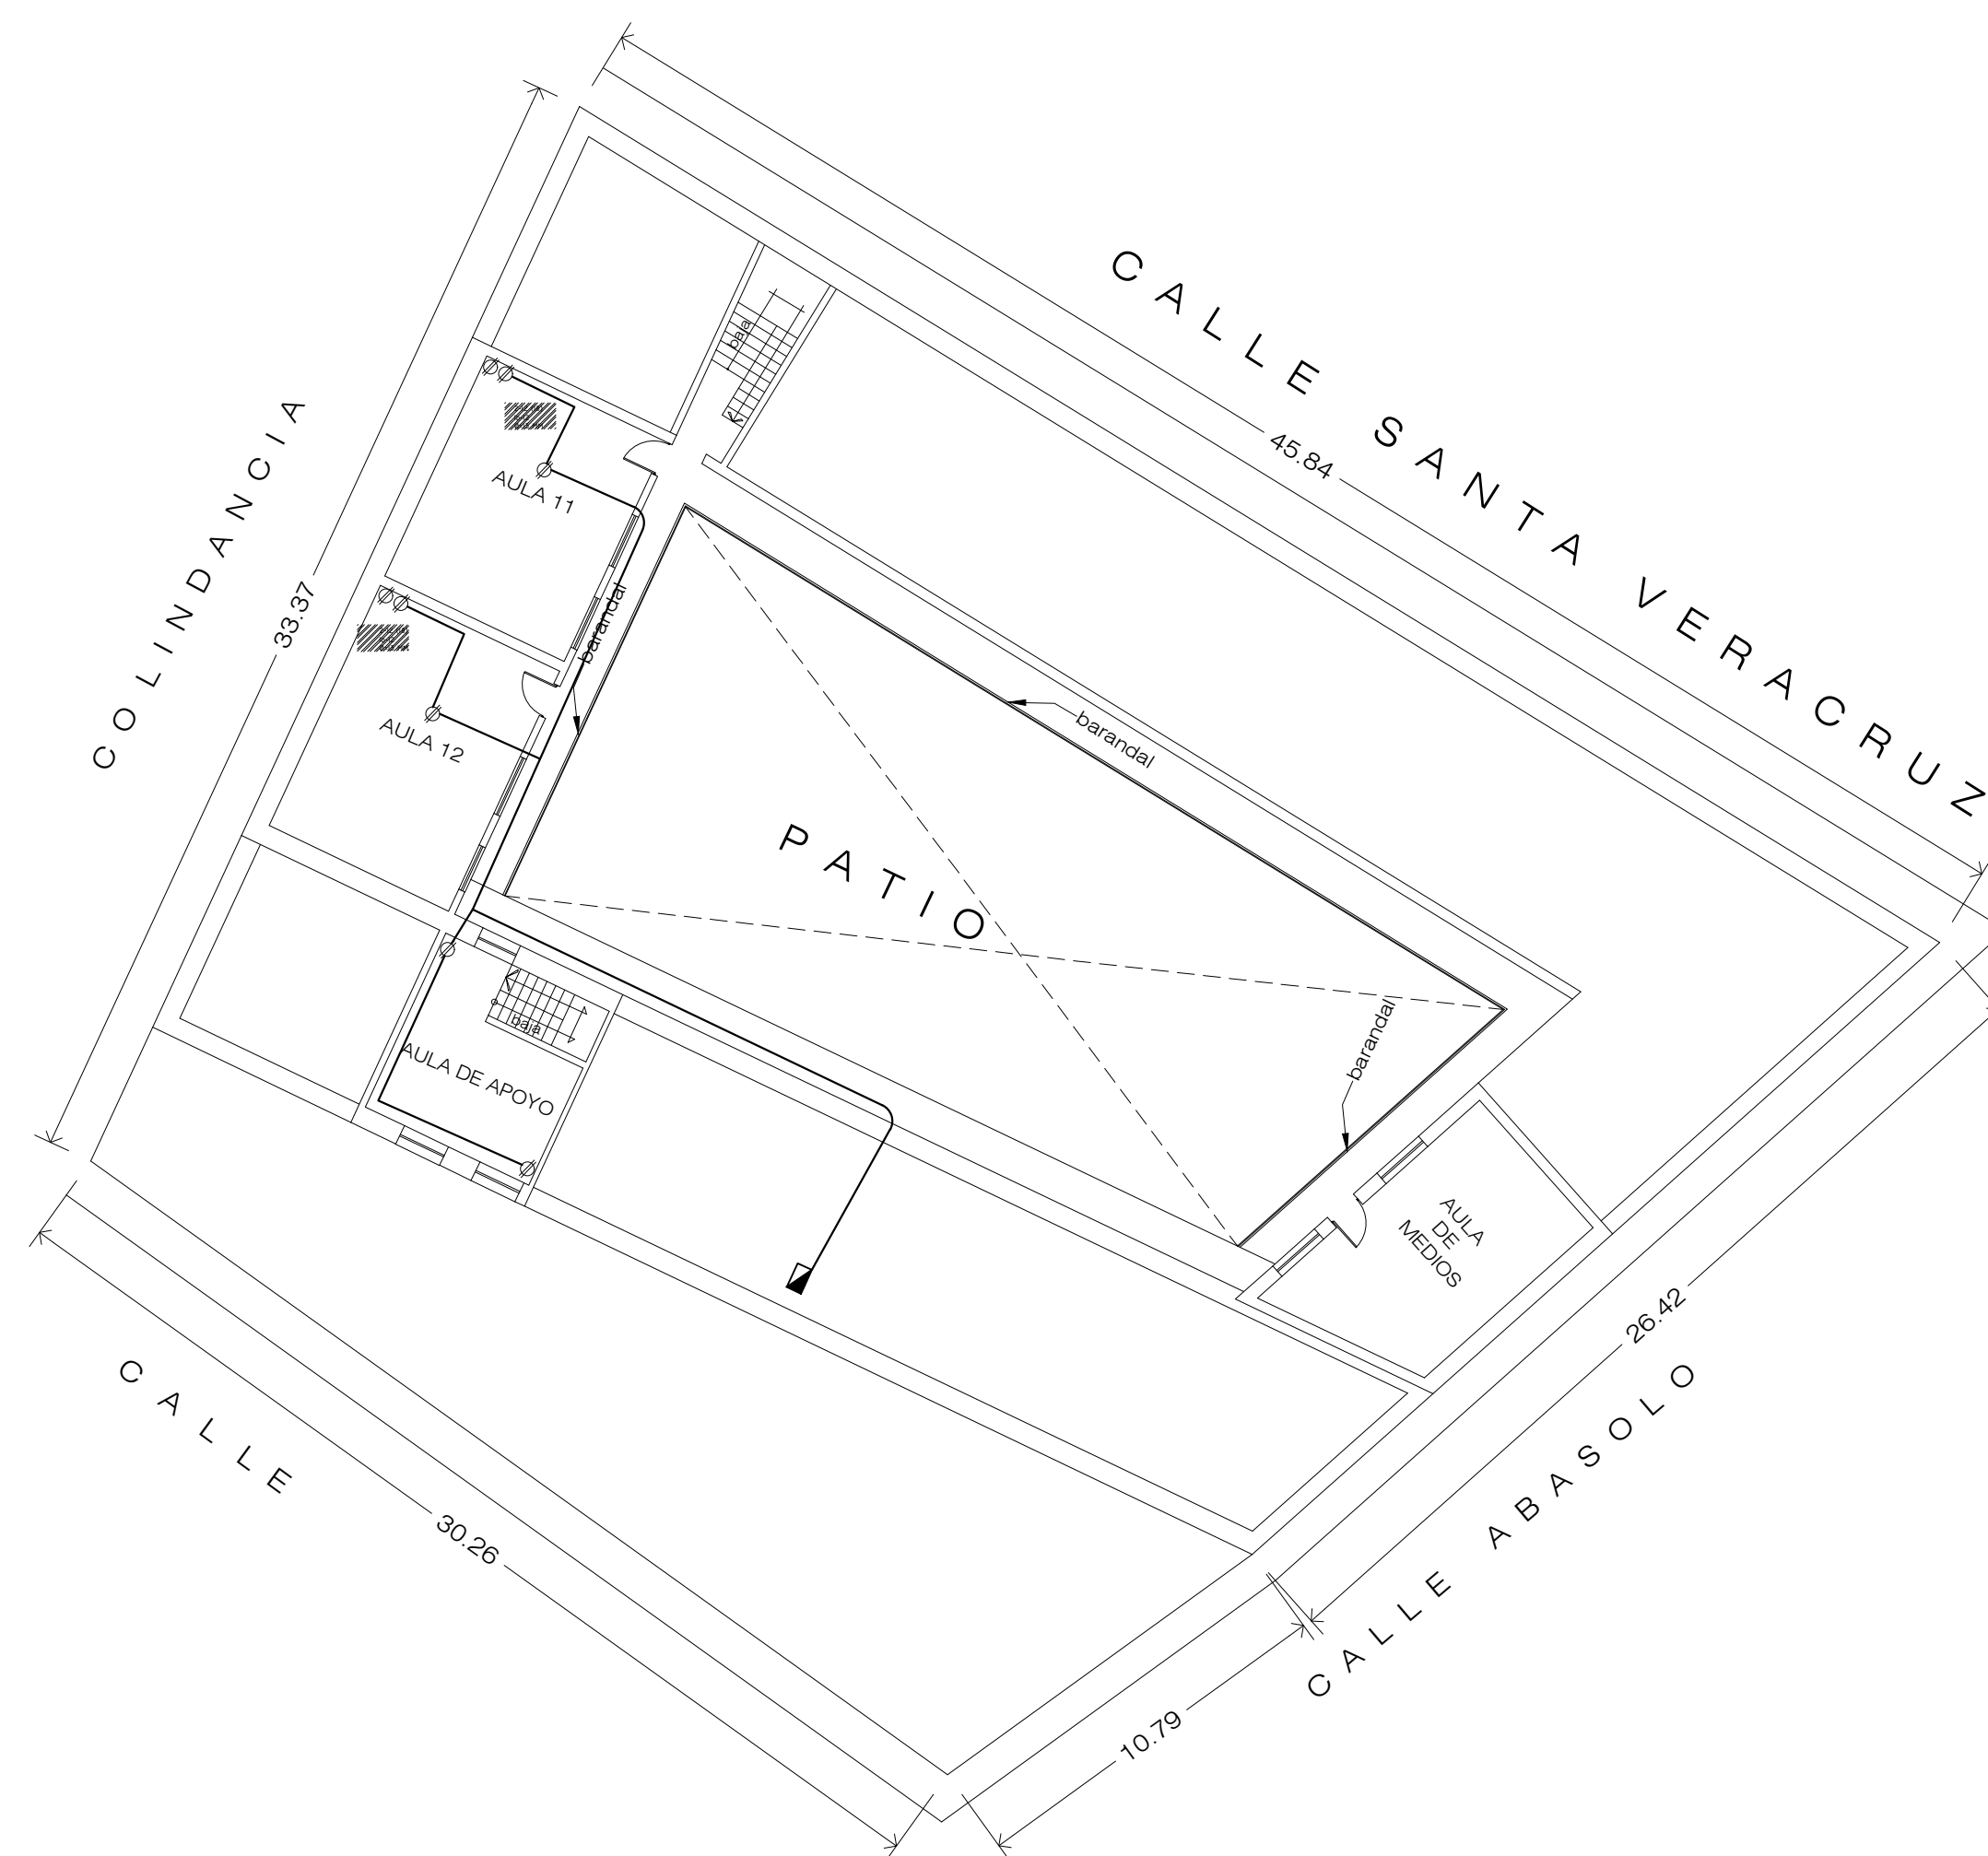


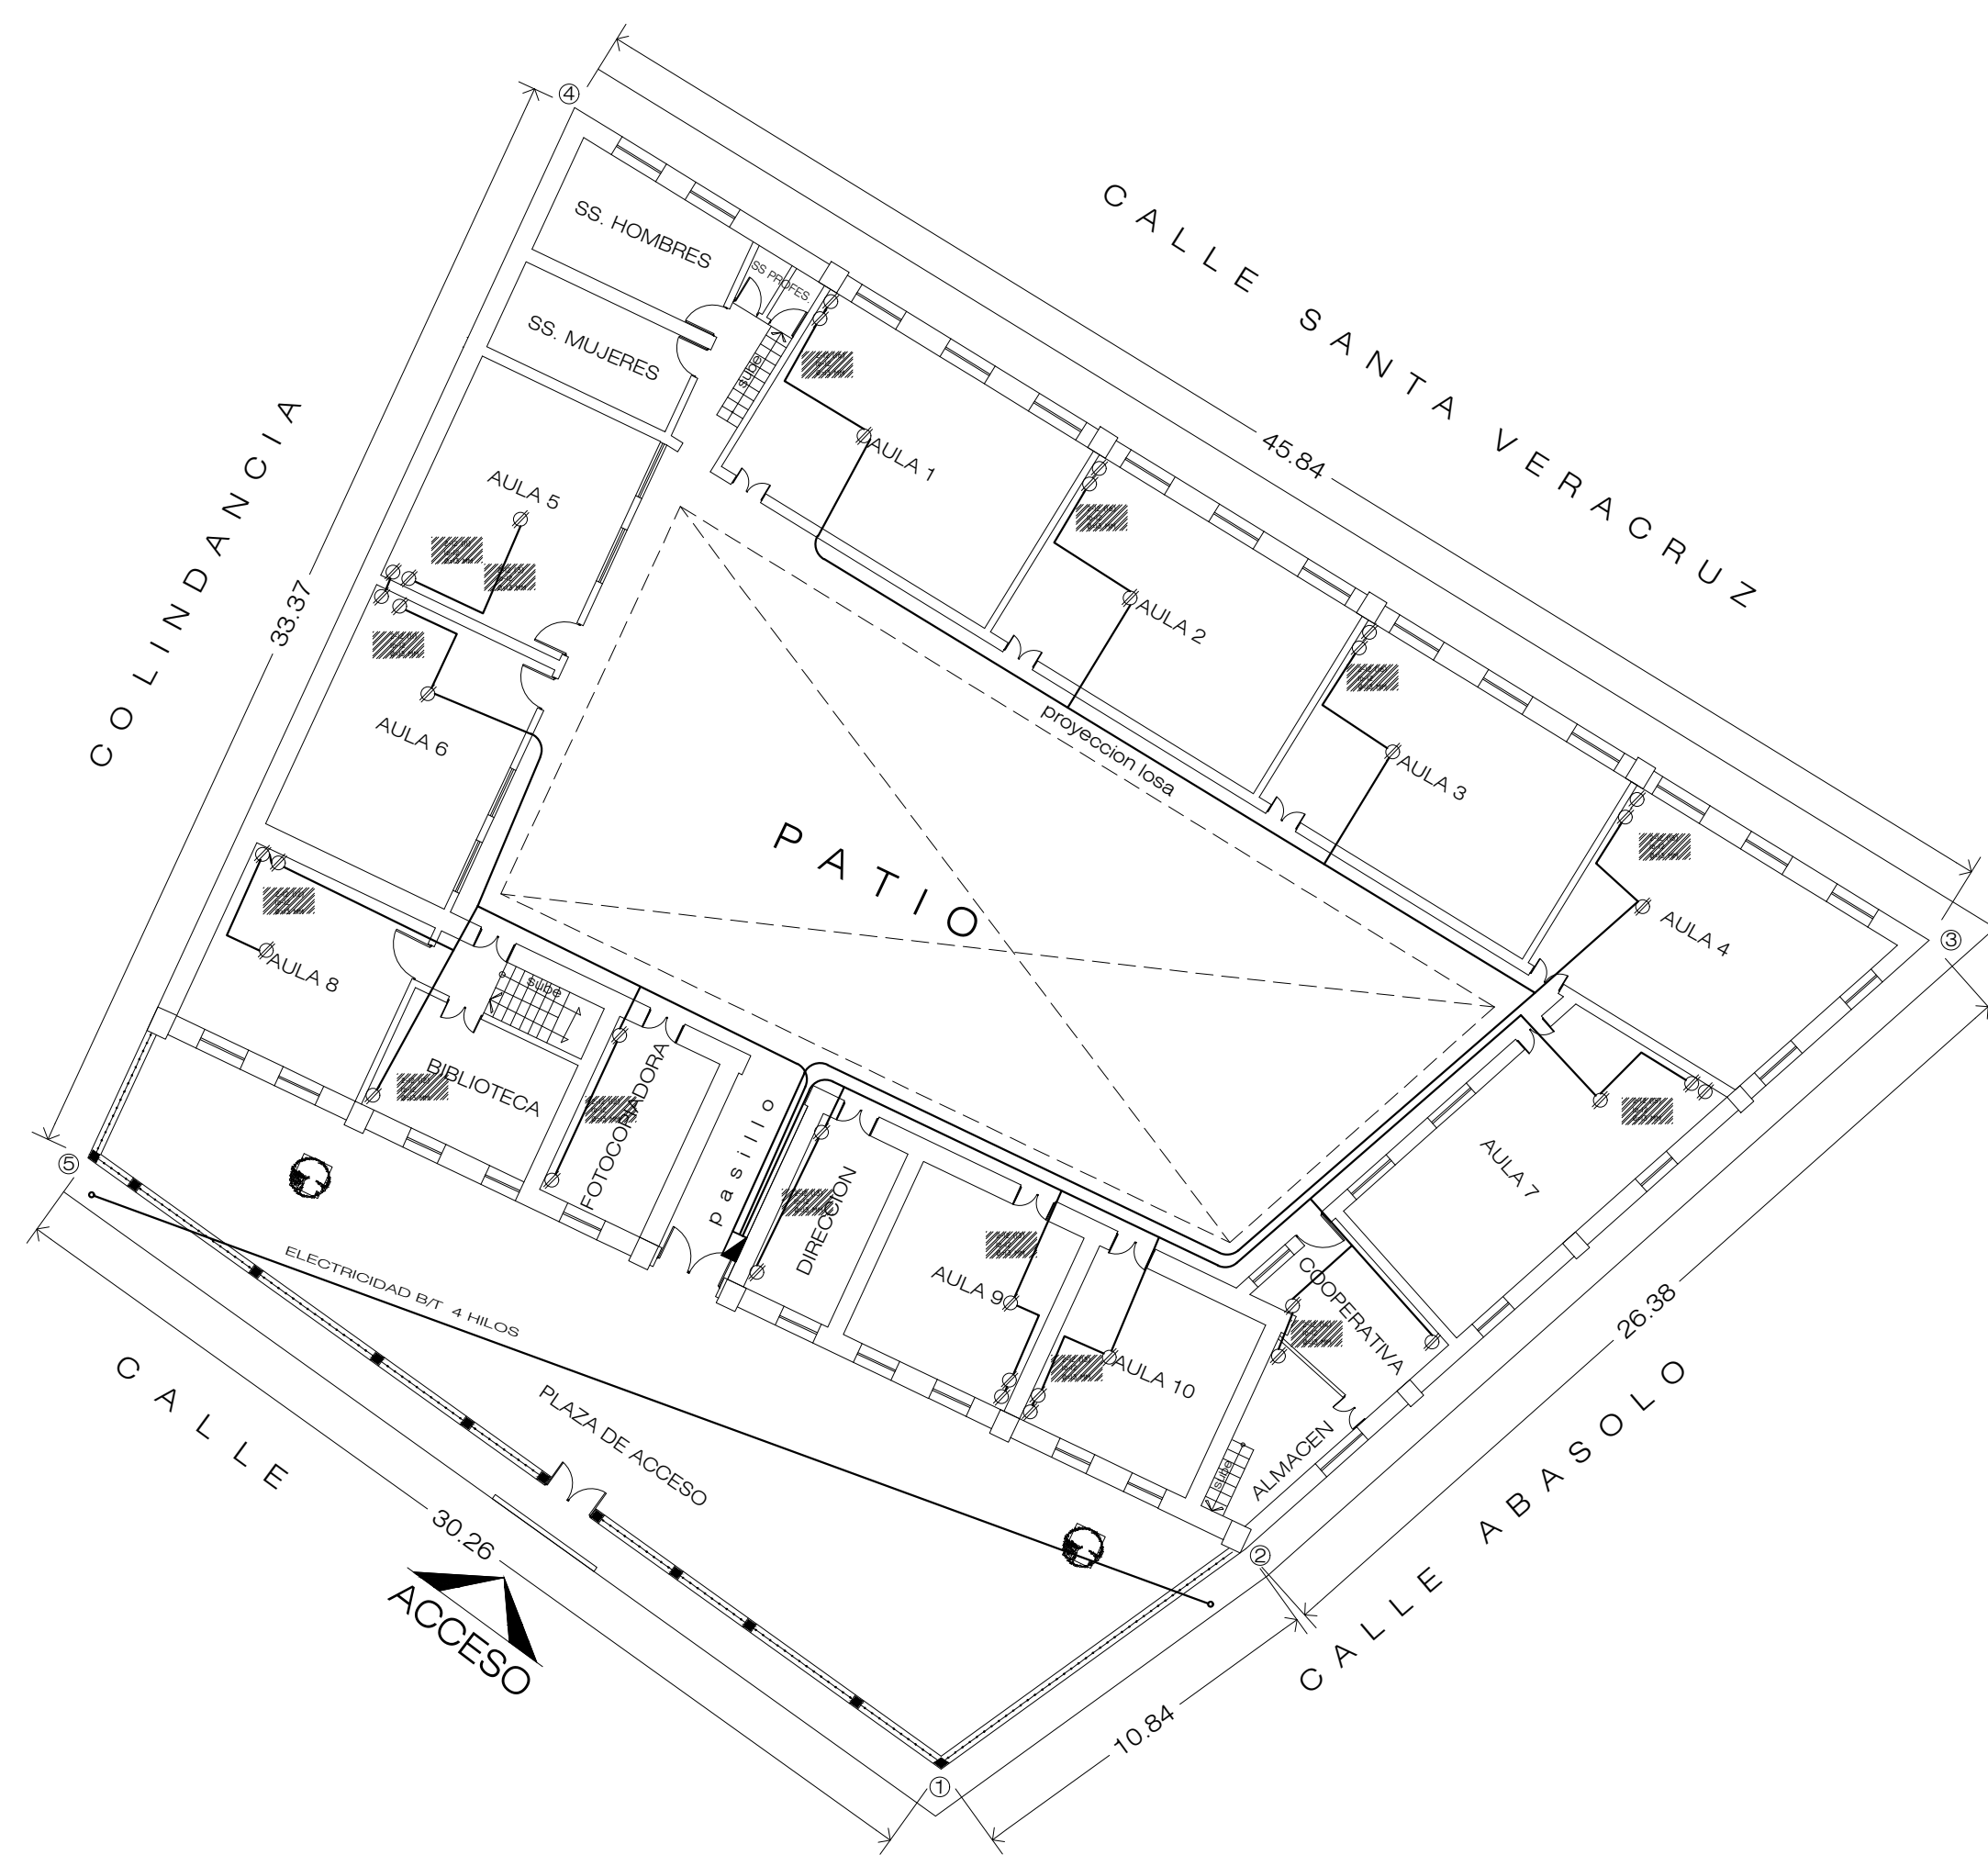

ETAPA 2024
REHABILITACIÓN RED ELÉCTRICA

ETAPA 2024
REHABILITACIÓN RED ELÉCTRICA

SIMBOLOGÍA.

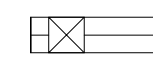

LUMINARIO DE SOBREPONER DE 23X1.22 PARA
2X32 FABRICADO EN LAMINA CALIBRE 26,
PINTURA EN ESMALTE BLANCO, BALASTRO
ELECTRONICO PARA 2X32, BASE SOCKET CON
SEGURO, LAMPARA DE 32 WATTS DE 4100°K EN
TUBO T-8, DIFUSOR ACRILICO 100%



SALIDA DE ALUMBRADO TIPO SPOT.



TABLERO DE CONTROL TIPO EMPOTRAR.



INTERRUPTOR TERMOMAGNÉTICO TIPO QO,
ENCHUFABLE PARA 127/220 V. C. A.



NÚMERO DE CIRCUITO CORRESPONDIENTE.



CON PLACA DE PLASTICO, DEL NÚMERO DE VENTANAS SEGÚN EL CASO.




CONTACTO MONOFASICO POLARIZADO 127 V.
15 A. CON DOS ENTRADAS PLANAS Y UNA
REDONDA, PLACA DE PLASTICO COLOR MARFIL.




CONTACTO EN PISO MONOFASICO POLARIZADO
127 V. 15 A. CON DOS ENTRADAS PLANAS Y UNA
REDONDA, PLACA DE PLASTICO COLOR MARFIL.
TIPO TORRETA.



ALIMENTACIÓN DE LA RED.

 

TUBERIA CONDUIT OCULTA POR LOSA.

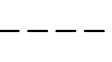

TUBERIA CONDUIT OCULTA POR MURO O PISO.



SALIDA PARA DATOS EN CAJA CUADRADA DE 6"X6"
CON TAPA Y SOBRETAPA PARA TUBO DE Ø35mm



SALIDA PARA DATOS EN MURO H=0.40 N.P.T.
EN CAJA CUADRADA DE 6"X6"
CON TAPA Y SOBRETAPA PARA TUBO DE Ø35mm

CÓDIGO DE COLORES.	
--------------------	--


FASE= CUALQUIER COLOR EXCEPTO BLANCO Y VERDE.

NETRO= BLANCO.




TIERRA FÍSICA= DESNUDO.

TIERRA AISLADA= VERDE.

TIERRA AISLADA= VERDE.
LOCALIZACION.

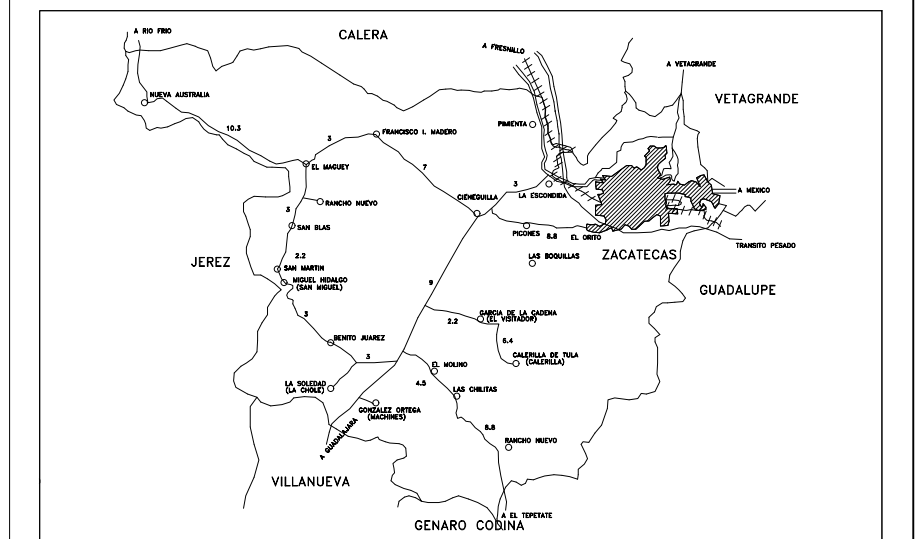

SUPERFICIE		INFRAESTRUCTURA URBANA:	
		SERVICIO:	SI NO
ESTRATIGRAFÍA		AGUA POTABLE	
		ELECTRICIDAD	
SONDEO:	ESTRATO:	DRENAJE	
.	.	TELÉFONO	
.	.		
.	.		
.	.		

 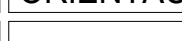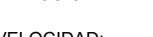ESCALA GRÁFICA. 	VIENTOS DOMINANTES. DIRECCIÓN: VELOCIDAD:	ORIENTACIÓN. 
MATERIALES DE LA REGIÓN. PISOS: MÚROS: CUBIERTAS:	ZONA SISMICA. 	
	CAPACIDAD DE CARGA SUPERIOR:	



INSTITUTO ZACATECANO
PARA LA CONSTRUCCIÓN
DE ESCUELAS DEL
ESTADO DE ZACATECAS

LIC. DAVID MONREAL ÁVILA
Gobernador del Estado de Zacatecas.

ING. LAURA ELVIA BERMÚDEZ VALDÉS
Directora General del Instituto Zacatecano para la Construcción de Escuelas.

revisó:	PC-01
ARQ. JOSE CARLOS SILVA LUNA.	
projectó:	
DPTO. DE CONSTRUCCIÓN InZaCe.	
dibujó:	
DPTO. DE CONSTRUCCIÓN InZaCe.	

PLANTA DE CONJUNTO
PRIMARIA "FRANCISCO GARCIA SALINAS"
C.C.T. 32EPROO25X
COL CENTRO
ZACATECAS, ZACATECAS
01/01/2024

ESPECIFICACIONES:

PLANOS COMPLEMENTARIOS:

PC-01