



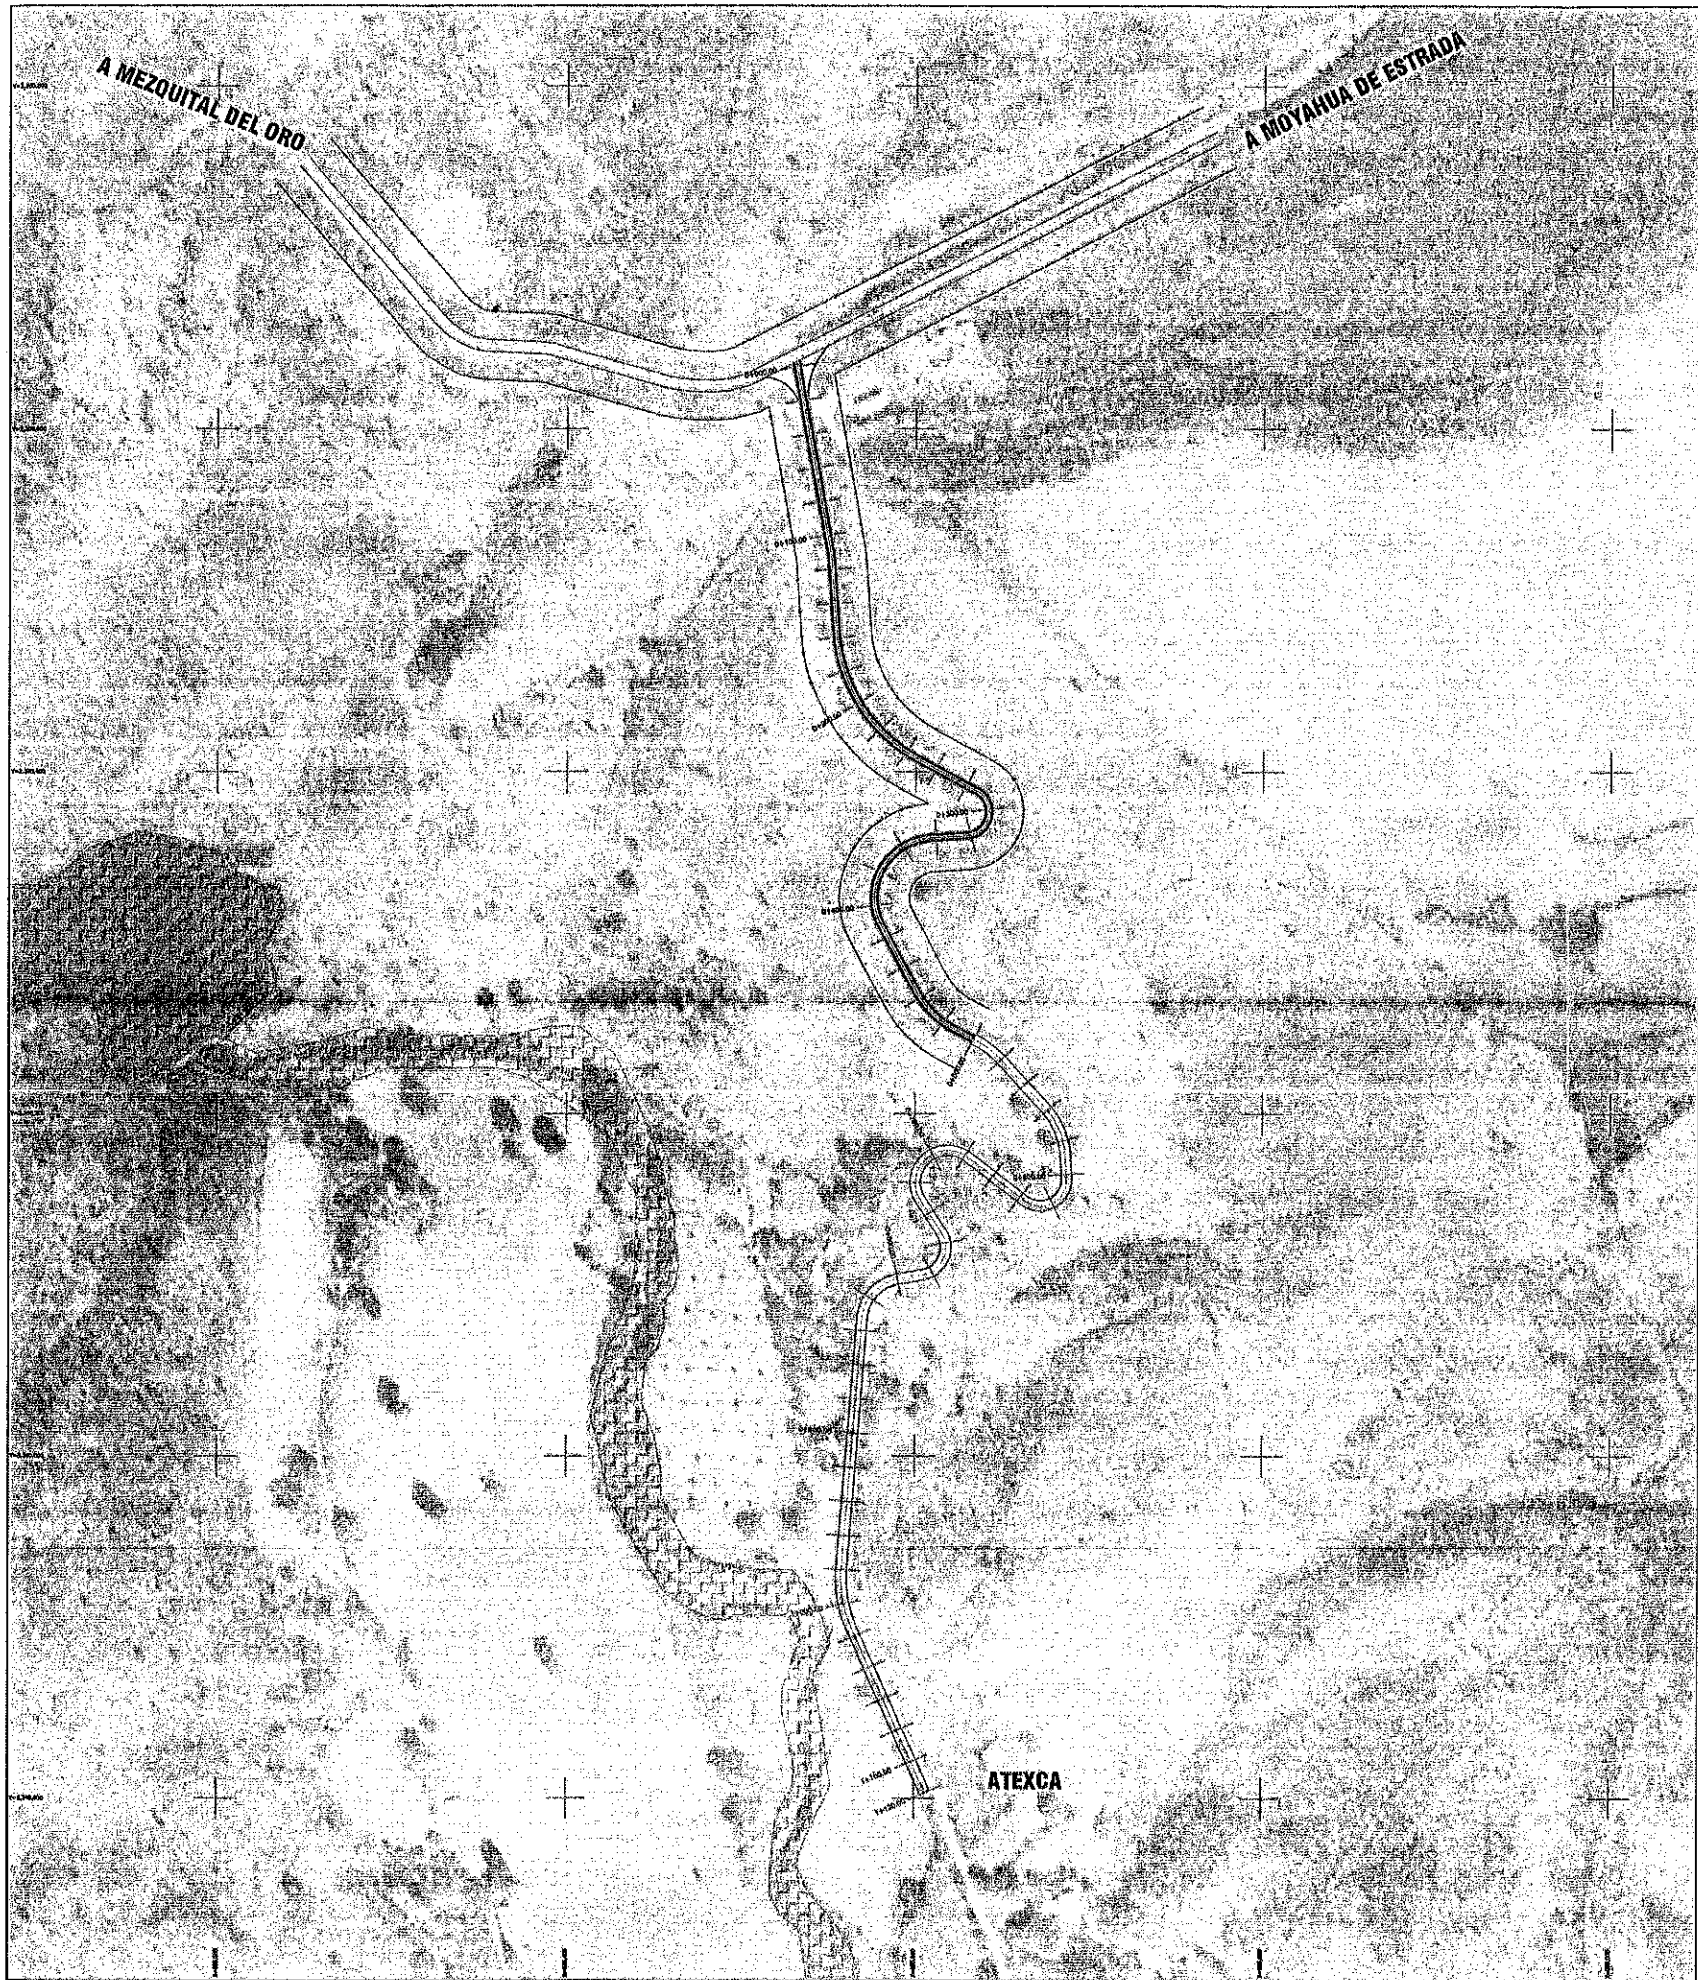


-----	LÍMITE DERECHO DE VÍA
-----	EJE DE CAMINO
-----	LÍMITE DE CALZADA
-----	ESTACIÓN A CADA 20 MTs

CUADRO DE CONSTRUCCION		
V	COORDENADAS	
	Y	X
0+000.00	2,350,635.1675	685,532.1464
0+100.00	2,350,537.6516	685,549.4824
0+200.00	2,350,440.3178	685,567.4588
0+300.00	2,350,377.9952	685,642.6268
0+400.00	2,350,321.7293	685,576.8282
0+500.00	2,350,243.5754	685,633.7188
LONGITUD = 500 m		

CONCEPTO	TOTAL	UNIDAD
RODERA DE CONCRETO HIDRÁULICO	264.75	M3
EMPEDRADO	222.75	M3
BASE HIDRÁULICA	650.00	M3
CORTE	2,518.75	M3
TERRAPLEN	975.00	M3
CUNETAS	177.00	M3
DESPALME	487.50	M3
ARROPE DE TALUD	243.80	M3
SEÑALMIENTO		
TABLERO 71X71 (PREVENTIVOS Y RESTRICTIVOS)	10.00	PZS
INDICADORES DE ALINEAMIENTO	25.00	PZS

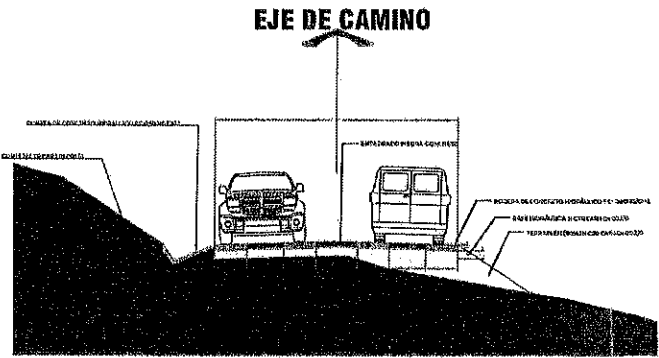

SECCIÓN TIPO CAMINO ECOLÓGICO

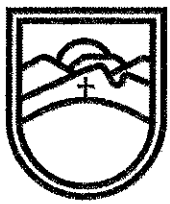

SECRETARÍA DE
OBRAS PÚBLICAS
ESTADO DE ZACATECAS

LIC. DAVID MONREAL ÁVILA
GOBERNADOR CONSTITUCIONAL DEL ESTADO

ARQ. JOSÉ LUIS DE LA PEÑA ALONSO
SECRETARIO DE OBRAS PÚBLICAS

MOYAHUA DE ESTRADA ZACATECAS

ESPECIFICACIONES GENERALES DEL PROYECTO			
CONCEPTOS	DEL TRAMO	EN ESTE PLANO	UNIDAD
CAMINO TIPO	"ECOLÓGICO"	"ECOLÓGICO"	
VELOCIDAD DE PROYECTO	20 - 40	20 - 40	KM / HR
ANCHO DE CORONA	VARIABLE	VARIABLE	M
ANCHO DE CALZADA	6.00	6.00	M
ESPESOR DE CARPETA	15	15	CM
ESPESOR DE LA BASE	20	20	CM
ESPESOR DE LA SUBRASANTE	---	---	CM
GRADO MÁXIMO DE CURVATURA	---	---	GRADOS
PENDIENTE MÁXIMA	---	---	%



C. ARQ. UISES ABRAHAM GARCÍA BÁEZ
SUBSECRETARIO DE COMUNICACIONES

C. ING. FRANCISCA OLIVIA CRUZ VALENZUELA
DIRECTORA DE OBRAS POR CONTRATO

C. MAC. OSCAR UISES TORRES BAÑOZ
JEFE DEL DEPARTAMENTO DE PROYECTOS CARRETEROS

DEPARTAMENTO DE PROYECTOS CARRETEROS



NOMBRE OFICIAL DEL PROYECTO: "PROGRAMA RESCATE CARRETERO" CONSTRUCCIÓN DEL CAMINO ECOLÓGICO E.C. (MOYAHUA / MEZQUITAL DEL ORO) - ATEXCA - UBAQUÍAN DE 6.52 KM (0+000 - 0+500) MEDIANTE CONSTRUCCIÓN DE TERRACENAS, PAVIMENTOS Y SEÑALMIENTO, EN EL MUNICIPIO DE MOYAHUA DE ESTRADA, ZAC. PARA MEJORAR LAS VÍAS DE COMUNICACIÓN EN EL ESTADO.

PROYECTO: E.C. (MOYAHUA / MEZQUITAL) - ATEXCA

UBICACIÓN: MOYAHUA DE ESTRADA, ZAC.

PLANO: DE CONJUNTO

CADENAMIENTO: TRAMO DE PROYECTO: 0+000 - 0+500
SUB TRAMO DE PLANO: 0+000 - 0+500

APROBÓ	REVISÓ	DIBUJÓ	LEVANTÓ	FECHA	ESCALA	FOLIO
ARQ. U. A. G. B.	ING. O. U. Y. M.	ARQ. O. S. R. A.	DPTO. P. C.	21/01/2024	1:2000	2024 - 431

EL GOBIERNO DEL ESTADO DE ZACATECAS, POR LA SECRETARÍA DE OBRAS PÚBLICAS, ACORDA LA PROPIEDAD DEL PROYECTO Y SE RESERVA EL USO DEL DISEÑO, DISEÑO DE OBRAS, DISEÑOS Y LOS DISEÑOS QUE SE ELABOREN, CUALQUIER USO PARCIAL O TOTAL, NO AUTORIZADO DE ESTA INFORMACIÓN, CONSTITUYE INFRACCIÓN DE LA LEY DE PROTECCIÓN DE DATOS PERSONALES Y PRODUCCIÓN DE DAÑOS POR FALTA DE CUIDADO. LO ANTERIOR BAJO LA DEPENDENCIA DE LA DEPENDENCIA DE LA LEY DE OBRAS PÚBLICAS Y SERVICIOS RELACIONADOS PARA EL ESTADO Y LOS MUNICIPIOS DE ZACATECAS, POR LO QUE A PARTIR DE ESTA FECHA CUALQUIER REVISIÓN EN EL PROYECTO MATERIAL DE LA SECRETARÍA DE OBRAS PÚBLICAS, SE ATRIBUYE A ESTA SECRETARÍA DE OBRAS PÚBLICAS.