




SECRETARÍA DE
OBRAS PÚBLICAS
ESTADO DE ZACATECAS

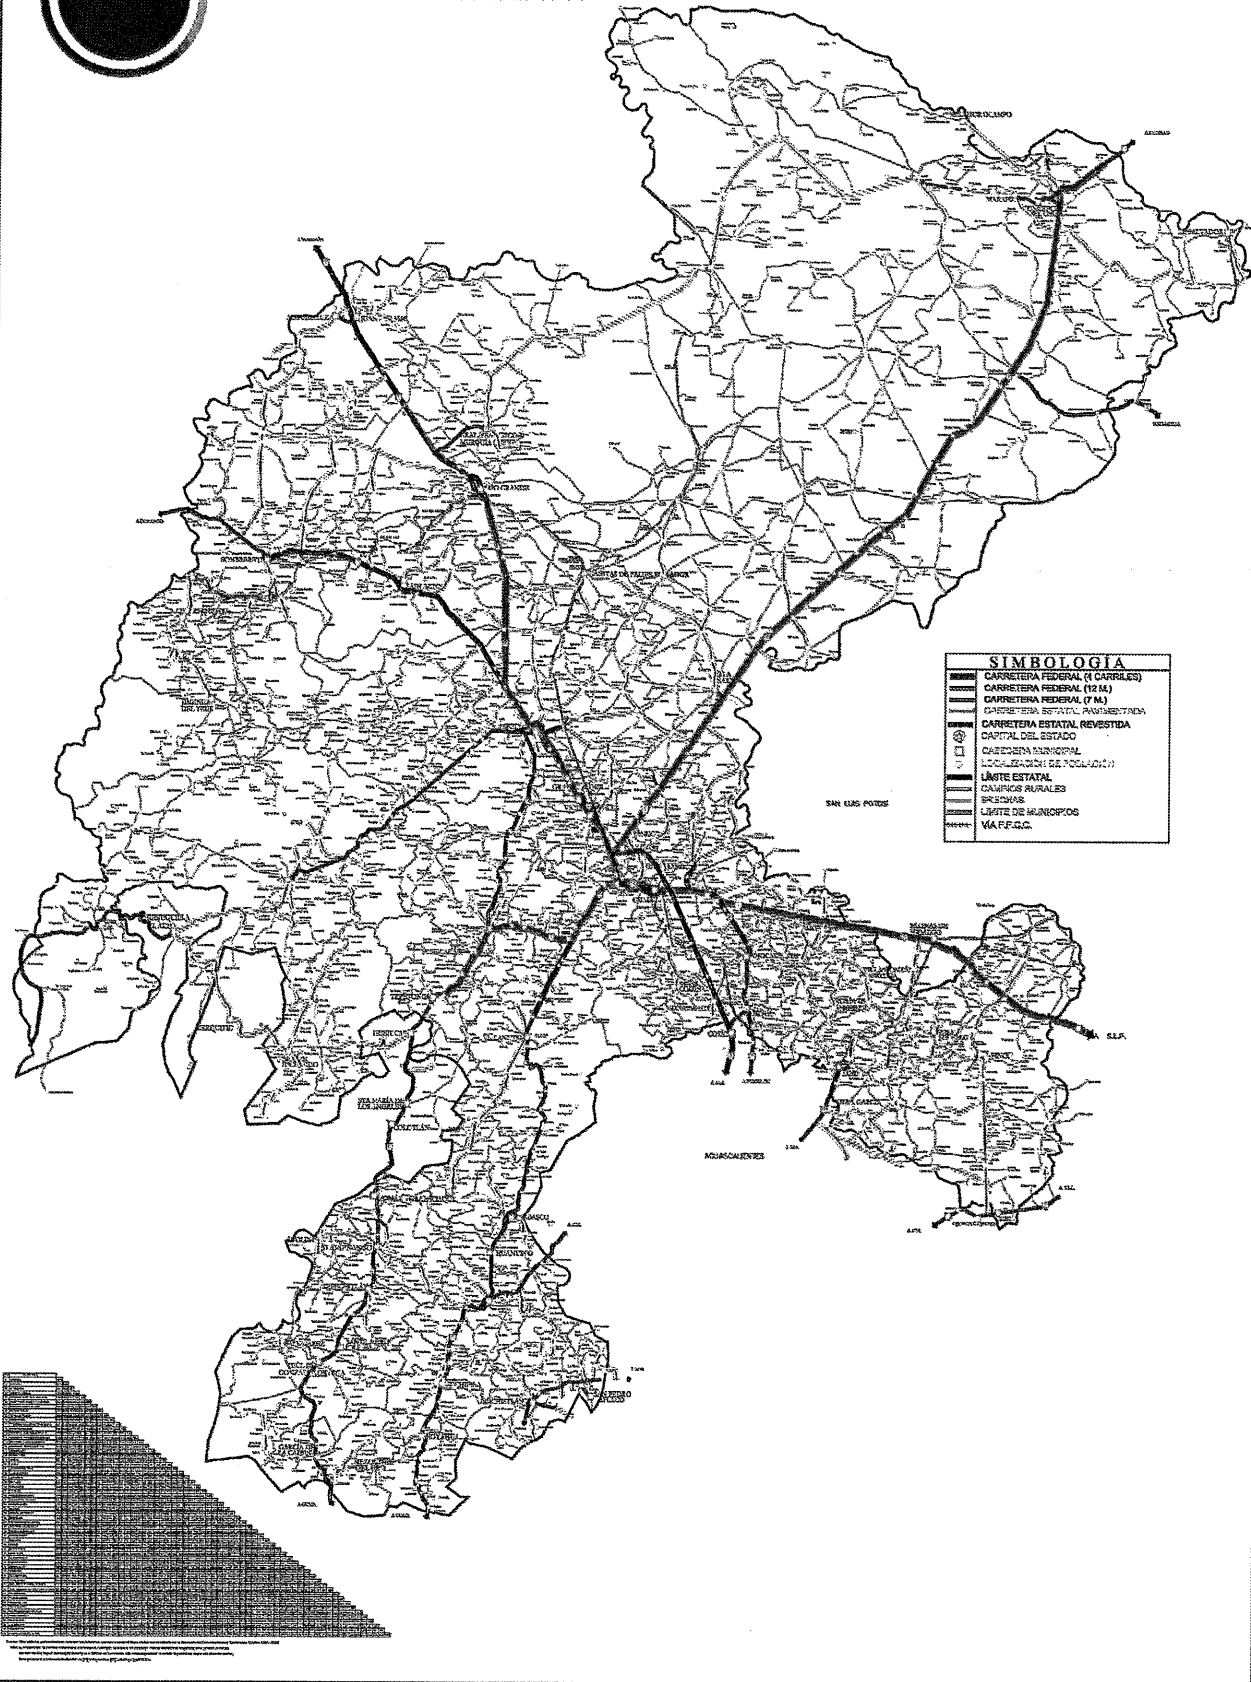

INSUMOS TOTALES		
PAVIMENTOS:	CANTIDAD	UNIDAD
EMULSION CATIONICA DE ROMPIMIENTO RAPIDO (CONFORME A NORMA EN-318-A-599-22 VIENTE)	417,690.00	M ³



SECRETARÍA DE
OBRAS PÚBLICAS



SECRETARÍA DE
OBRAS PÚBLICAS
ESTADO DE ZACATECAS

LIC. DAVID MONREAL ÁVILA
GOBERNADOR CONSTITUCIONAL DEL ESTADO

ARQ. JOSÉ LUIS DE LA PEÑA ALONSO
SECRETARIO DE OBRAS PÚBLICAS

COBERTURA ESTATAL

Z A C A T E C A S

ESPECIFICACIONES GENERALES DEL PROYECTO

CONCEPTOS	DEL TRAMO	EN ESTE PLANO	UNIDAD
CAMINO TIPO	"C"	"C"	
VELOCIDAD DE PROYECTO	40 - 80	40 - 80	KM / HR
ANCHO DE CORGIA	7.40	7.40	M
ANCHO DE CALZADA	7.00	7.00	M
ESPESOR DE CARPETA	5	5	CM

INSUMOS TOTALES

PAVIMENTOS:	CANTIDAD	UNIDAD
EMULSION CATIONICA DE ROMPIMIENTO RAPIDO (CONFORME A NORMA EN-318-A-599-22 VIENTE)	417,690.00	M ³

C. ARQ. ILIUSES ABRAHÁM GARCÍA BAEZ
SUBSECRETARIO DE COMUNICACIONES

C. ING. ALONSO REYES VILLEGAS
DIRECTOR DE OBRAS POR ADMINISTRACIÓN

C. MAC. OSCAR ILIUSES TORRES MUÑOZ
JEFE DEL DEPARTAMENTO DE PROYECTOS CARRETEROS

DEPARTAMENTO DE PROYECTOS CARRETEROS

LOCALIZACIÓN		ORIENTACIÓN	
NOMBRE OFICIAL DEL PROYECTO: "PROGRAMA RESCATE CARRETERO" COBERTURA ESTATAL. ADQUISICIÓN DE EMULSION DE ROMPIMIENTO RÁPIDO RECOGIDA EN PLANTA (PRIMERA ETAPA PARA CONSERVAR LAS VÍAS DE COMUNICACIÓN EN EL ESTADO).		CLAVE PC-01	
PROYECTO: COBERTURA ESTATAL.			
UBICACIÓN: COBERTURA ESTATAL.			
PLANO: PLANTA DE CONJUNTO			
CADENAMIENTO:			
APROBÓ	REVISÓ	DIBUJÓ	LEVANTÓ
ARQ. U. A. G. B.	ING. G. U. T. M.	DFTO. P. C.	DFTO. P. C.
FECHA: 14/04/2025		ESCALA: 1:1000	
FOLIO: 1		FOLIO: 1	

EL GOBIERNO DEL ESTADO A TRAVÉS DE LA SECRETARÍA DE OBRAS PÚBLICAS A CREDITO LA PROPIEDAD DEL PROYECTO Y SE RESERVA EL USO DEL MISMO, CUANDO DE DADOS, LOGOS Y LOS CREDITOS QUE EN ELLOS SE ASIENTAN, CUALQUIER USO PARCIAL O TOTAL, NO AUTORIZADO DE ESTA INFORMACIÓN CONSTITUYE UN ACTO DE USURPACIÓN DE FUNCIONES Y PRODUCCIÓN DE CONTENIDO APÓCRIFO. LO ANTERIOR BAJO LA DISPOSICIÓN DE LO ESTABLECIDO EN EL ARTÍCULO 31 DE LA LEY DE OBRA PÚBLICA Y SERVICIOS RELACIONADOS PARA EL ESTADO Y LOS MUNICIPIOS DE ZACATECAS, POR LO QUE A PARTIR DE ESTA FECHA, QUEDARÁN REGISTRADOS EN EL ARCHIVO PROYECTO MAESTRO DE LA SUBSECRETARÍA DE COMUNICACIONES ADSCRITA A ESTA SECRETARÍA DE OBRAS PÚBLICAS.