
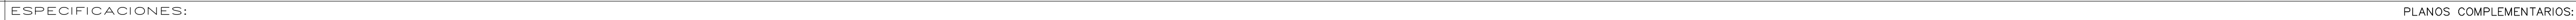
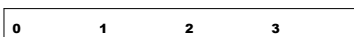
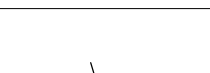


ETAPA 2025:

 REHABILITACIÓN DE AUDITORIO.

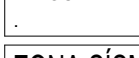

SUPERFICIE		INFRAESTRUCTURA URBANA	
23,477.97 M2		SERVICIO	SI NO
ESTRATIGRAFIA		AGUA POTABLE	
SONDEO		ELECTRICIDAD	
ESTRATO		DRENAJE	
		TELÉFONO	

ESCALA GRÁFICA. 		VIENTOS DOMINANTES. DIRECCIÓN: VELOCIDAD:		ORIENTACIÓN. 
MATERIALES DE LA REGIÓN. PISOS: MUROS: CUBIERTAS:		ZONA SÍSMICA.  CAPACIDAD DE CARGA SUPERIOR		



**INSTITUTO ZACATECANO
PARA LA CONSTRUCCIÓN
DE ESCUELAS DEL
ESTADO DE ZACATECAS**

LIC. DAVID MONREAL ÁVILA
Gobernador del Estado de Zacatecas.

ING. LAURA ELVIA BERMÚDEZ VALDÉS
Directora General del Instituto Zacatecano para la Construcción de Escuelas.

revisó:	ARQ. JOSÉ CARLOS SILVA LUNA
proyectó:	DPTO. DE PROYECTOS InZaCe.
dibujó:	ARQ. FELICIA MARTÍNEZ GONZÁLEZ

PC-03

PLANTA DE CONJUNTO ZONA ASISTENCIAL
ESCUELA
ESCUELA NORMAL RURAL "GRAL. MATÍAS RAMOS SANTOS"
C.C.T. 32MSU0034Y.

SAN MARCOS
LORETO, ZACATECAS

estrutura:	coletas:	escola:	fecha:
REGIONAL	METROS	1 : 5 0 0	JUNIO/2025