





RAMPA ACCESO PcD A GRADAS
PLANTA

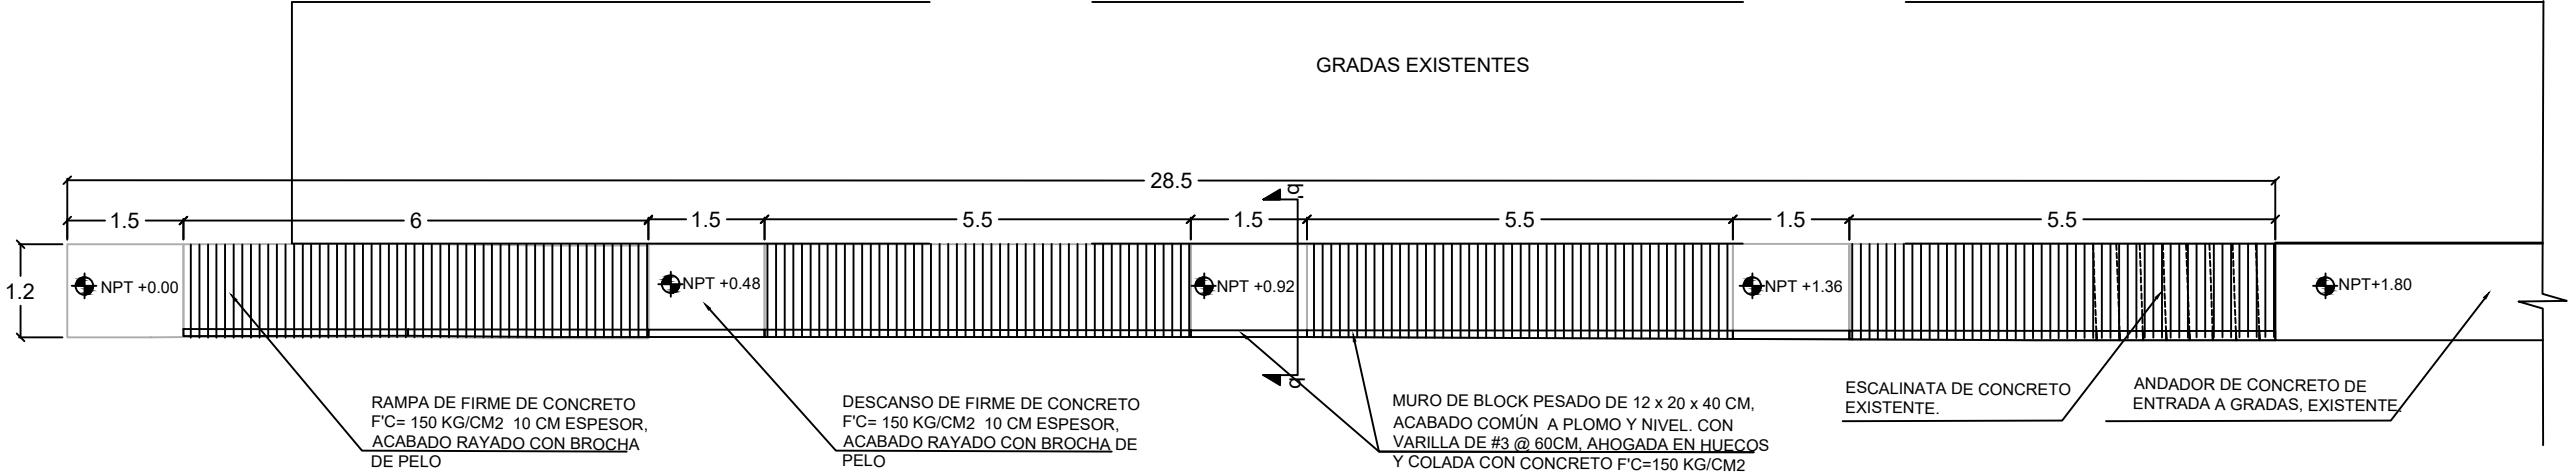

RAMPA ACCESO PcD A GRADAS
ALZADO

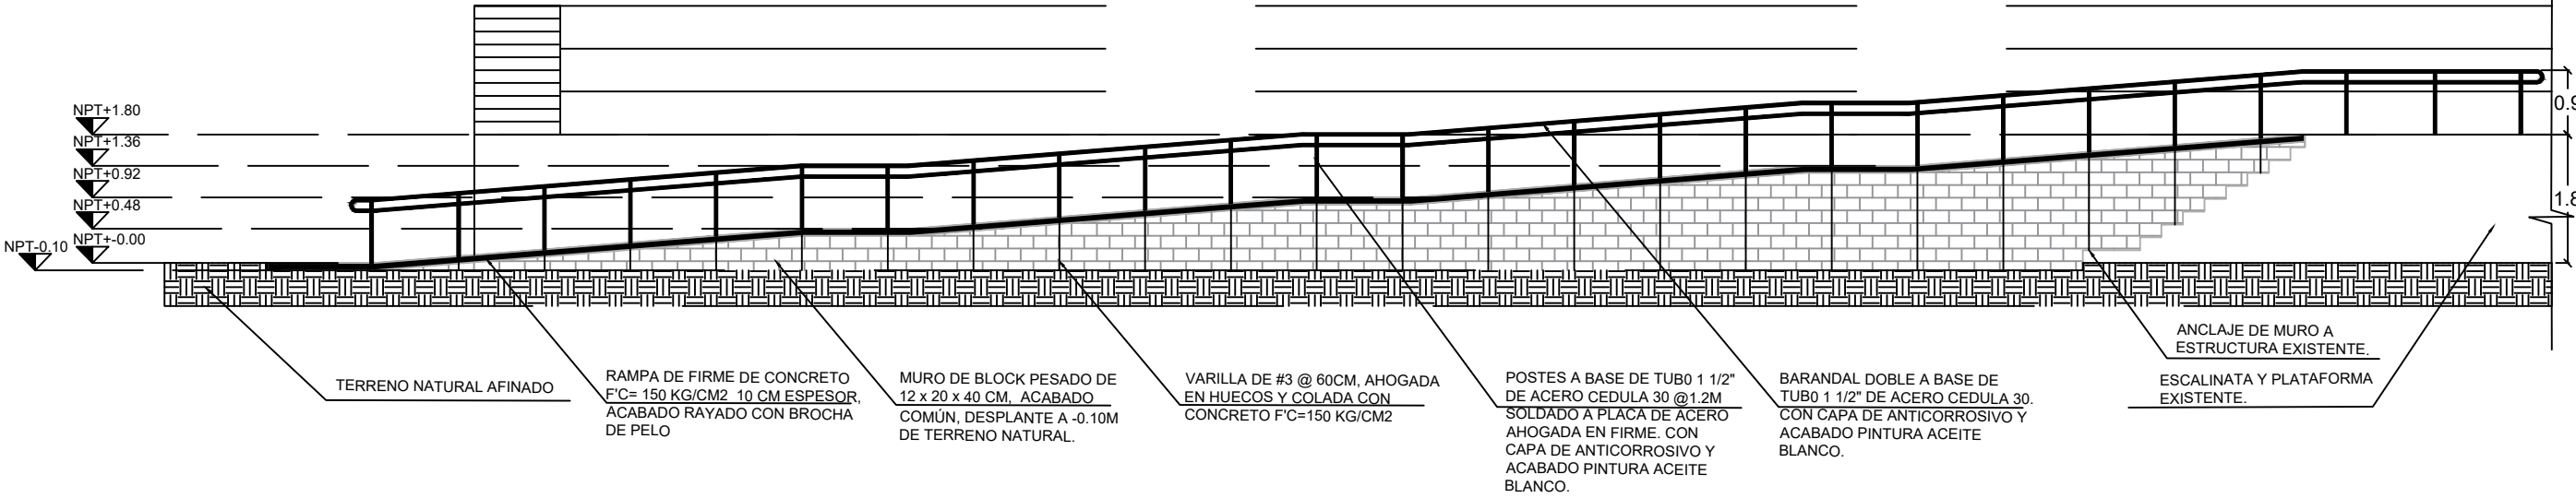

RAMPA ACCESO PcD A GRADAS
CORTE b'-b

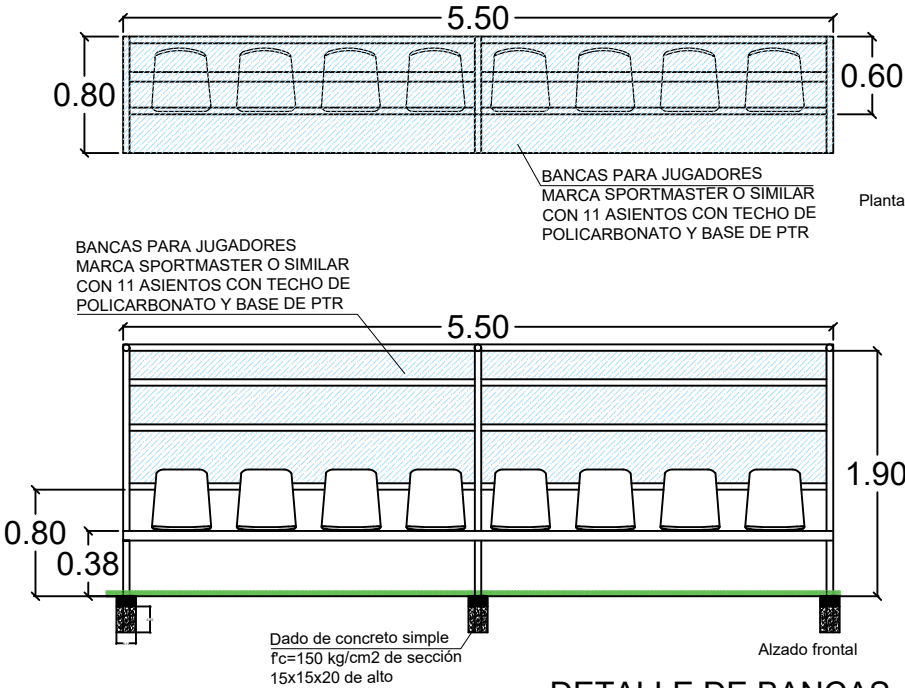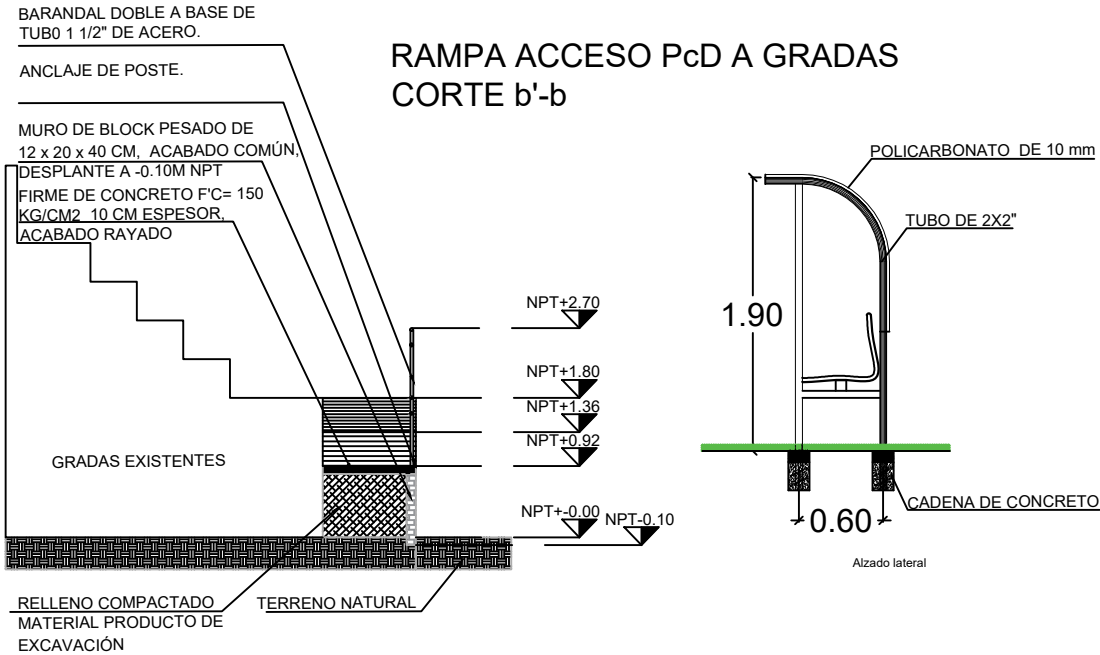

AUTORIZÓ

ARQ. LUZ EUGENIA PÉREZ HARO
TITULAR DE LA SECRETARÍA DE DESARROLLO URBANO,
VIVIENDA Y ORDENAMIENTO TERRITORIAL

PRESIDENTE MUNICIPAL
C. JOSE MANUEL JIMENEZ FUENTES

DIRECTOR DE UNIDAD DE PLANEACIÓN
ING. DIEGO ALEJANDRO MERCADO QUEZADA

Rehabilitación de cancha de
futbol con pasto sintético en la
cabecera municipal de
Nochistlán para fomentar el sano
esparcimiento de los habitantes.



CONTENIDO
DETALLE
RAMPA ACCESO A
GRADAS

CONTENIDO
DETALLES ARQUITECTONICOS

UBICACIÓN
C. RAFAEL CORONEL S/N,
COL. CENTRO, NOCHISTLAN, ZAC.

PROYECTO
UNIDAD DE PLANEACION

ESCALA
1:200

LEVANTO
UNIDAD DE PLANEACION

CLAVE DEL PLANO

FECHA
FEBRERO 2025

DET - 01

REVISÓ Y AUTORIZÓ
ING. DIEGO ALEJANDRO MERCADO QUEZADA