


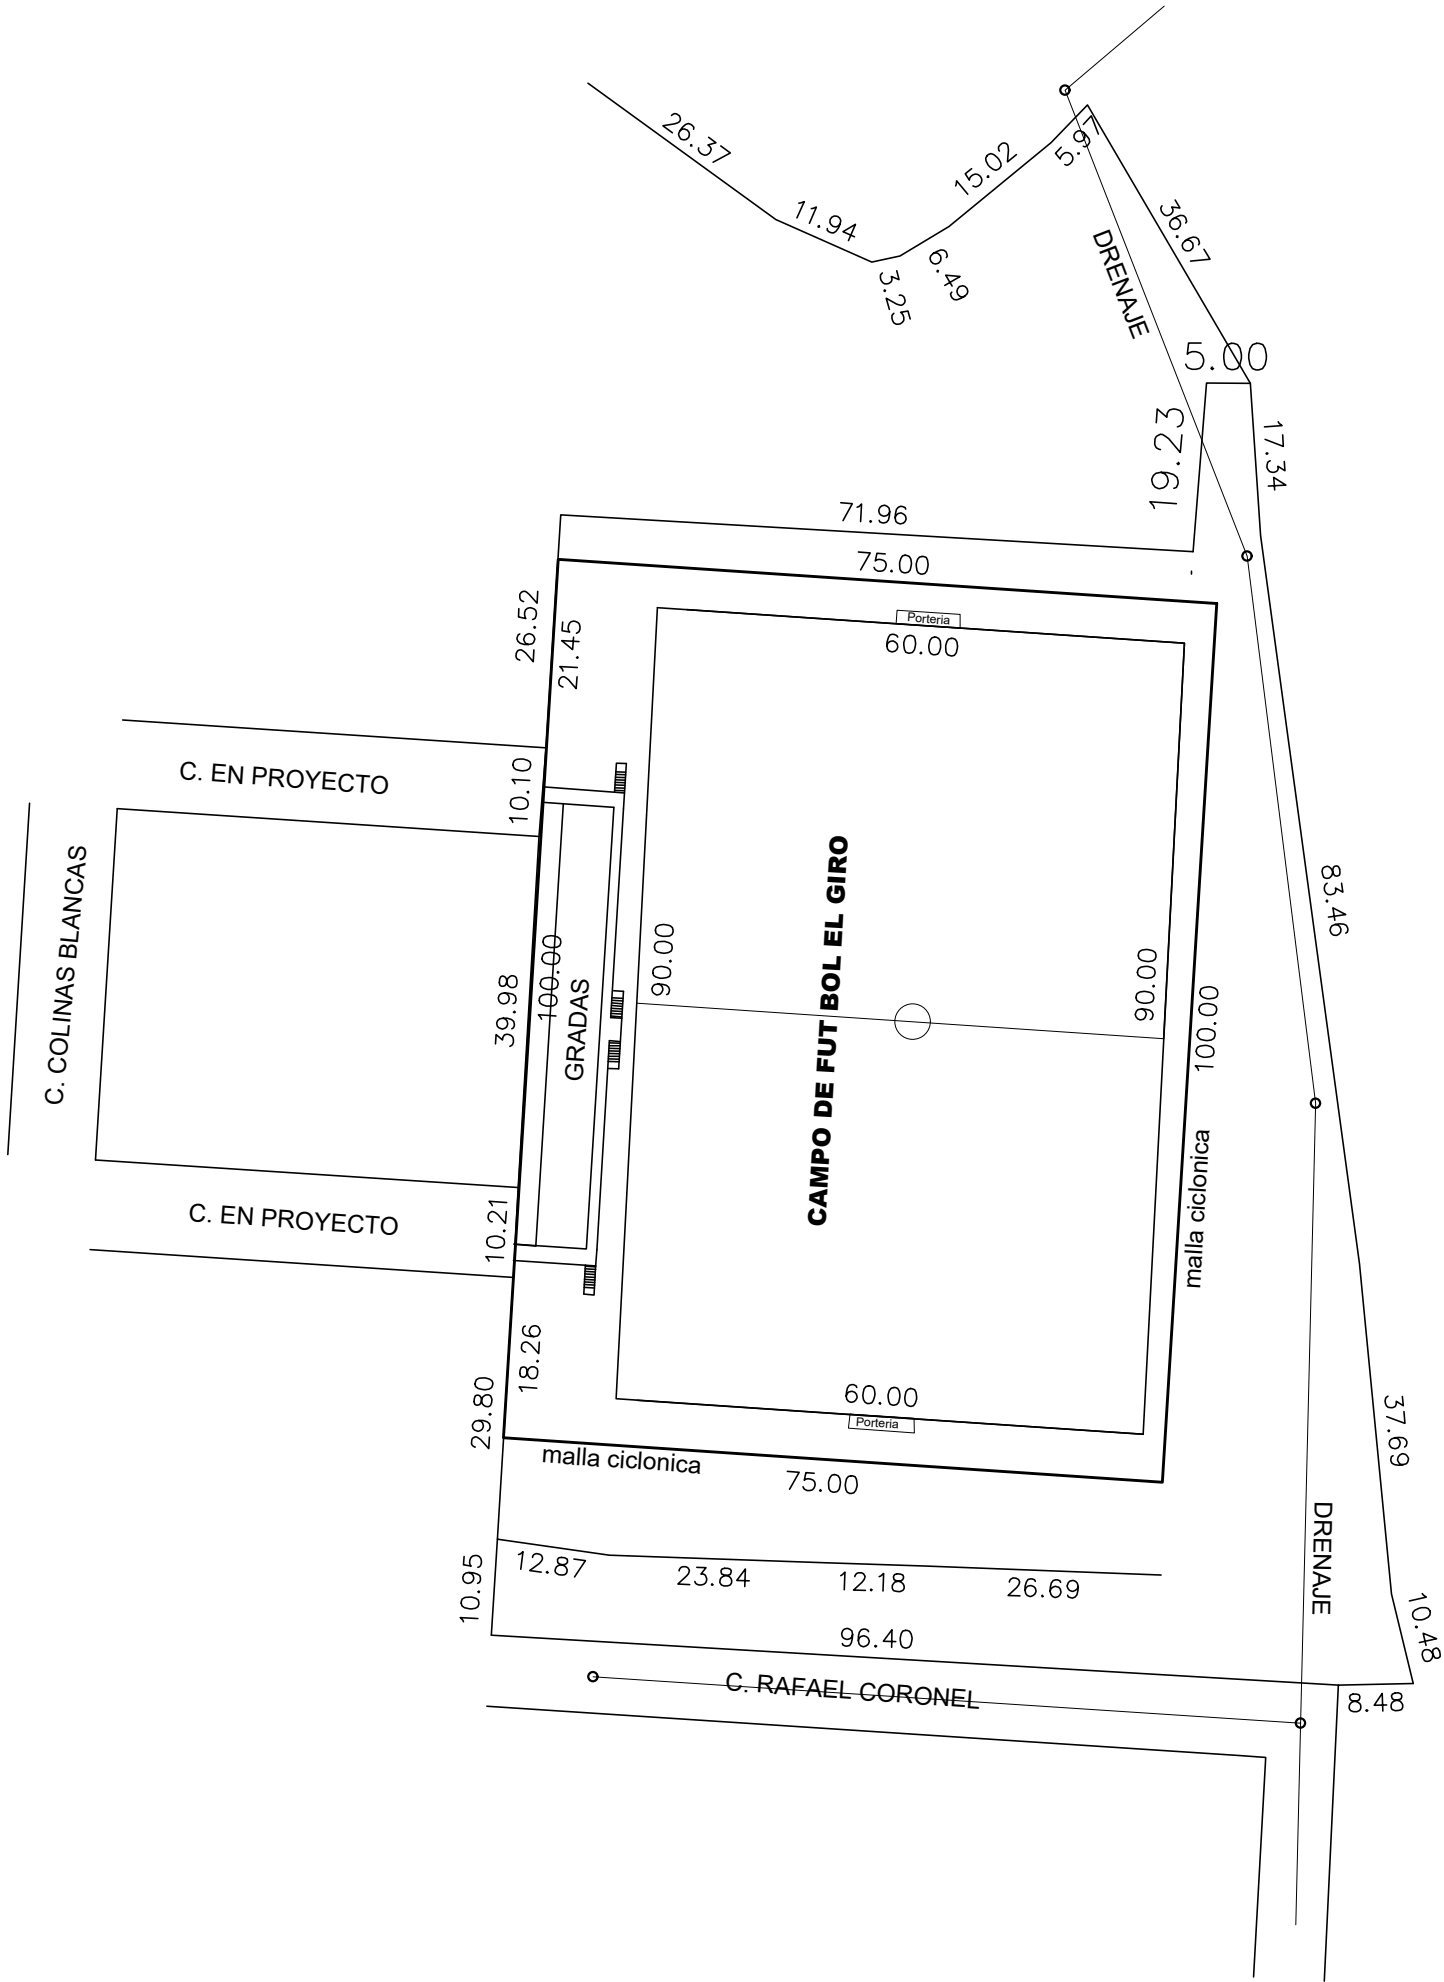

SECRETARÍA DE
DESARROLLO URBANO, VIVIENDA
Y ORDENAMIENTO TERRITORIAL
ESTADO DE ZACATECAS

AUTORIZÓ

ARQ. LUZ EUGENIA PÉREZ HARO
TITULAR DE LA SECRETARIA DE DESARROLLO URBANO,
VIVIENDA Y ORDENAMIENTO TERRITORIAL

LOCALIZACION



Unidad de Planeación

UP

H. Ayuntamiento
2024 - 2027
Nochistlán de Mejía, Zac.

PRESIDENTE MUNICIPAL
C. JOSE MANUEL JIMENEZ FUENTES

DIRECTOR DE UNIDAD DE PLANEACIÓN
ING. DIEGO ALEJANDRO MERCADO QUEZADA

Rehabilitación de cancha de
futbol con pasto sintético en la
cabecera municipal de
Nochistlán para fomentar el sano
esparcimiento de los habitantes.



SIMBOLOGÍA
LINDERO DE PROPIEDAD
MALLA CICLONICA
COLECTOR DE AGUAS RESIDUALES

CONTENIDO

PLANTA TOPOGRAFICA

CONTENIDO
LEVANTAMIENTO TOPOGRAFICO

UBICACIÓN
C. RAFAEL CORONEL S/N,
COL. CENTRO, NOCHISTLAN, ZAC.

PROYECTÓ
UNIDAD DE PLANEACION
ESCALA
S / E

LEVANTO
UNIDAD DE PLANEACION
FECHA
31 DE ENERO DEL 2025
CLAVE DEL PLANO
TOP - 1

REVISÓ Y AUTORIZÓ
ING. DIEGO ALEJANDRO MERCADO QUEZADA