

COLINDANCIA

COLINDANCIA


CALLE SANTA CRUZ

CALLE

NOTAS GENERALES.


ETAPA 2025:
REHABILITACION DE 2 AULAS
EDIFICIO "B"
RED ELECTRICA

LOCALIZACION.

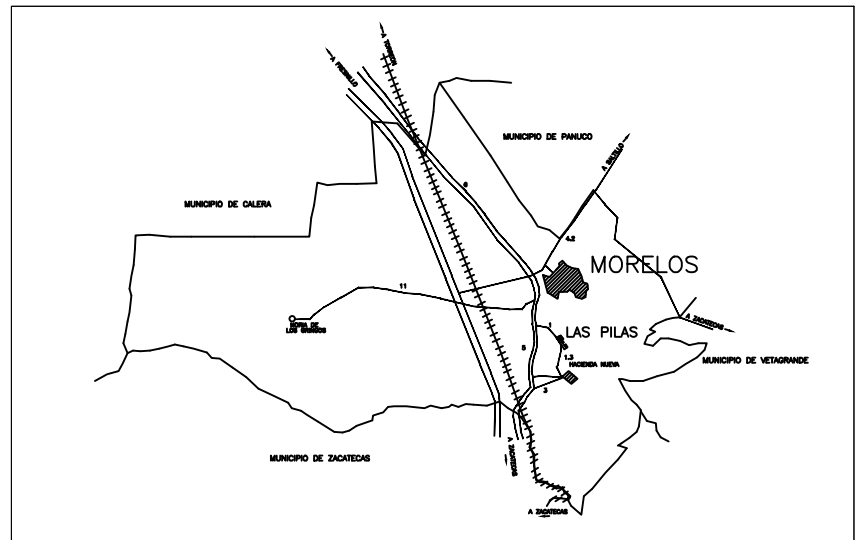

SUPERFICIE.	INFRAESTRUCTURA URBANA.	
3,724.34 m²	SERVICIO.	SI NO
ESTRATIGRAFÍA.	AGUA POTABLE	SI NO
SONDEO. ESTRATO.	ELECTRICIDAD	SI NO
	DRENAJE	SI NO
	TELÉFONO	SI NO

ESCALA GRÁFICA.		VIENTOS DOMINANTES.	ORIENTACIÓN.
01234		DIRECCIÓN: VELOCIDAD:	
MATERIALES DE LA REGIÓN.		ZONA SÍSMICA. 	
PISOS: MUROS: CUBIERTAS:		CAPACIDAD DE CARGA SUPERIOR.	


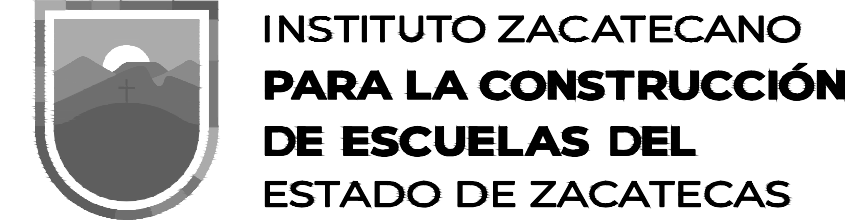


LIC. DAVID MONREAL ÁVILA
GOBERNADOR DEL ESTADO DE ZACATECAS
ING. LAURA ELVIA BERMÚDEZ VALDÉS
Directora General del Instituto Zacatecano para la Construcción de Escuelas.

ARQ. JOSÉ CARLOS SILVA LUNA.
PROYECTOS:
DPTO. DE PROYECTOS InZaCe.
DISEÑO:
ARQ. FELICIA MARTÍNEZ GONZÁLEZ/ARQ. ANDREA MARTÍNEZ ESPARZA.

PLANTA DE CONJUNTO
PRIMARIA "AQUILES SERDAN"
C.C.T. 32DPR1267B
UBICACIÓN:
LAS PILAS
MORELOS, ZACATECAS
REGIONALMETROS 11 2 0 0 JULIO/2025.

RED MUNICIPAL DE DRENAJE
CALLE 20 DE NOVIEMBRE

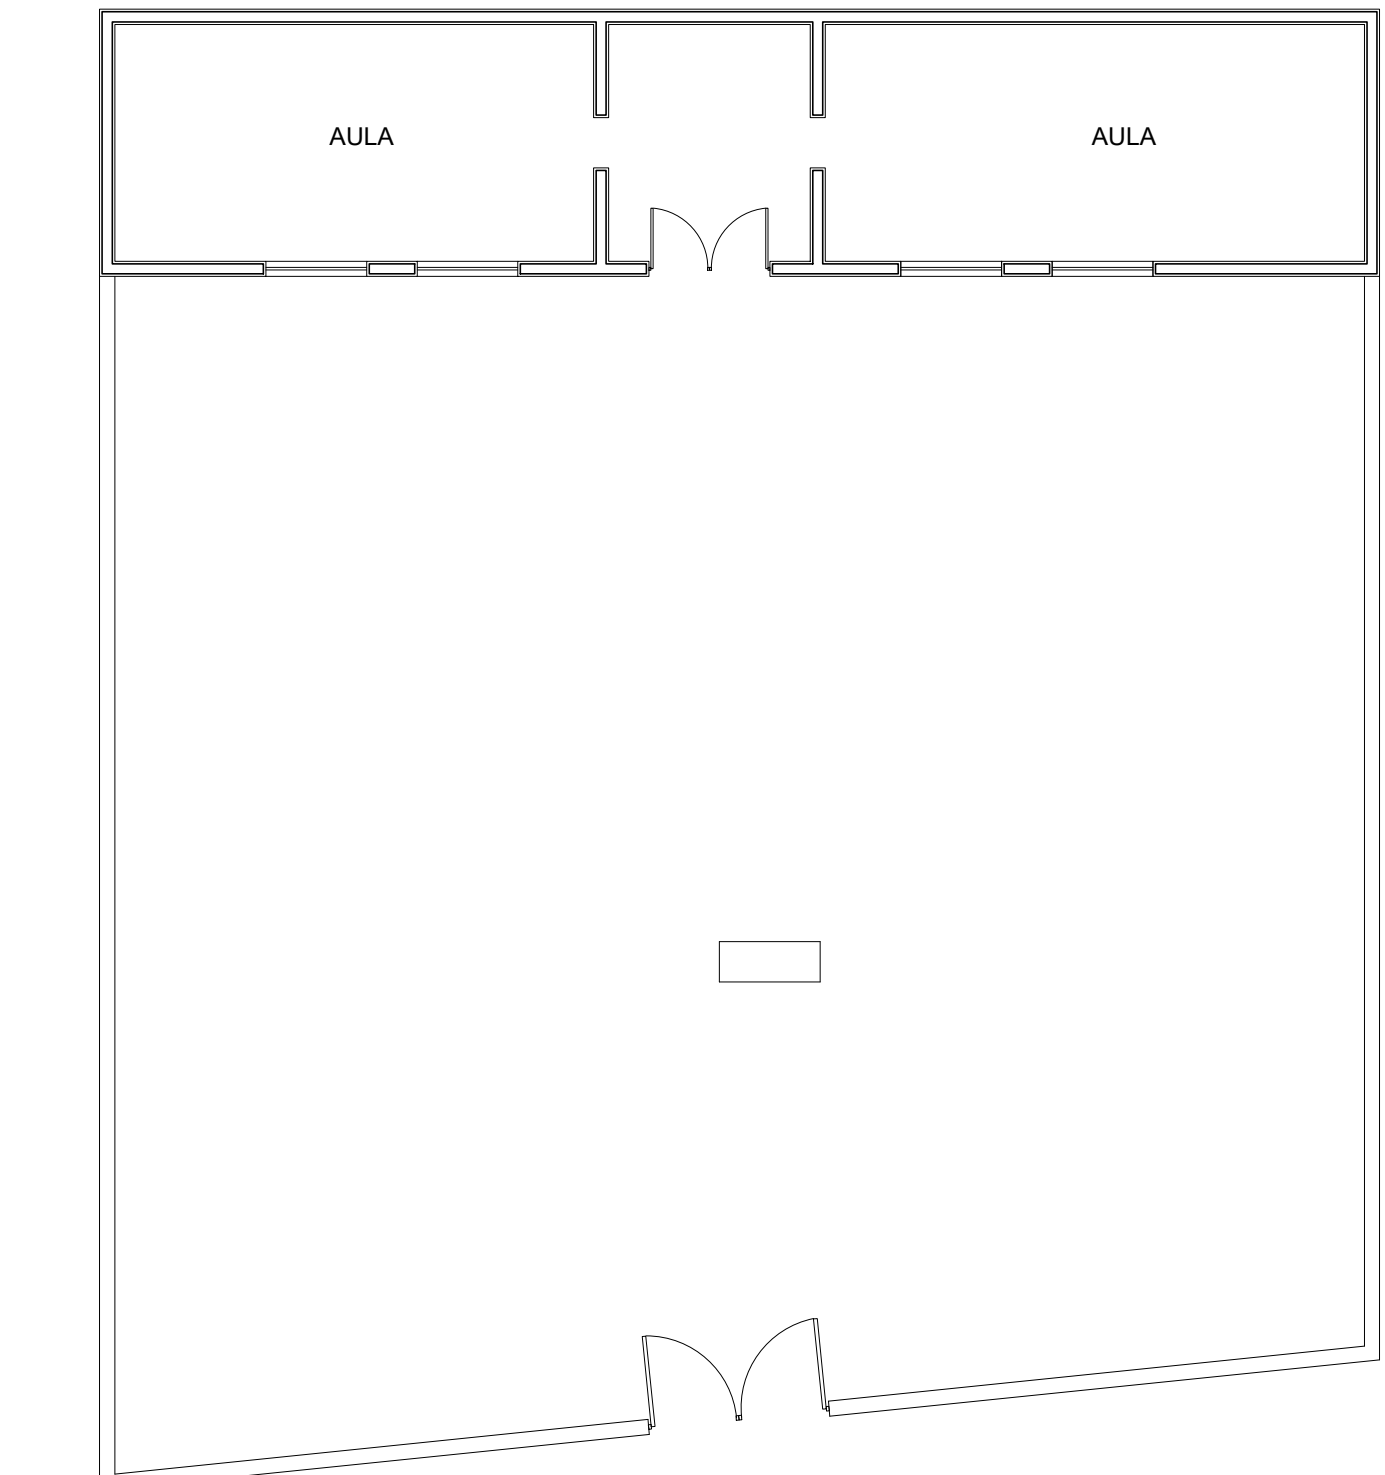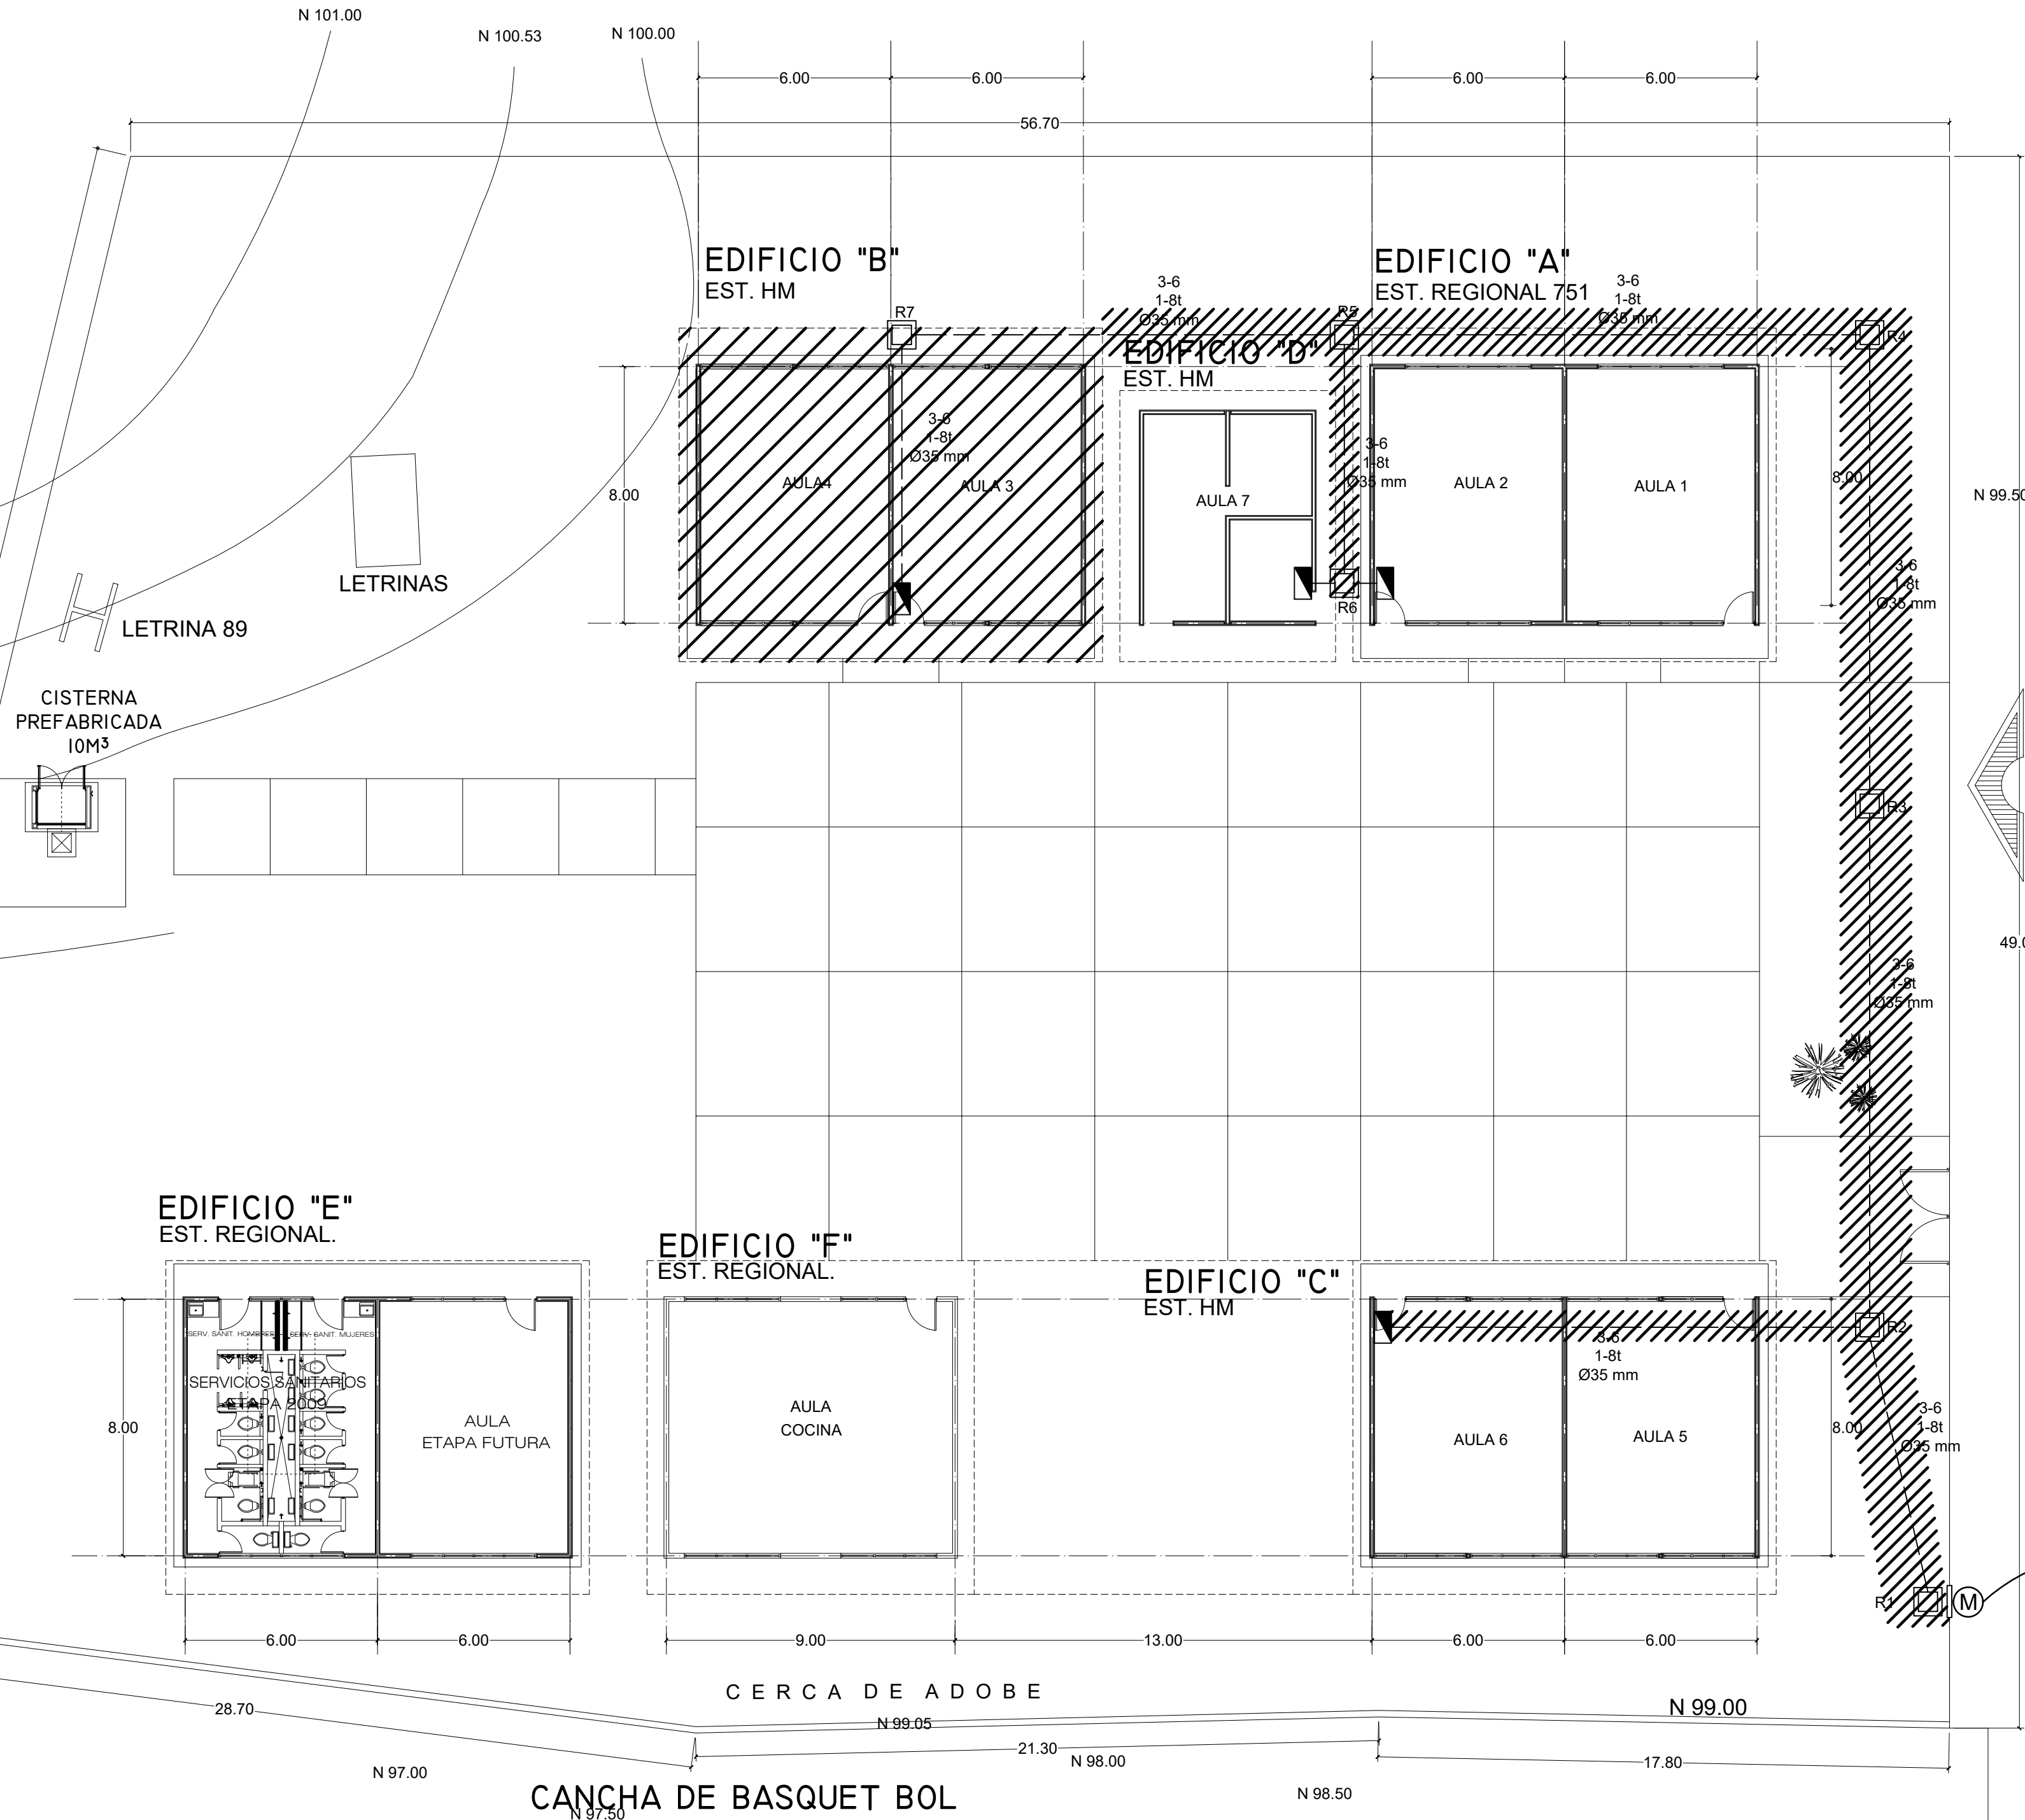

ALIMENTACION EN B.T.
1F - 3H C.F.E.

ESPECIFICACIONES:

SIMBOLOGIA RED ELÉCTRICA

- ☒ LUMINARIA INTERPERME DE VAPOR DE SODIO A.P. DE 250W, 220 V PARA PLANTA DE POSTE, CON DIFUSOR MARCA HOLOPHANE
- ☒ TABLERO DE CONTROL TIPO EMPOTRAR 10000 AMPS. CAPACIDAD INTERRUPTIVA NEMA-1 220V/27V. H-170 MARCA SQUARED
- ☒ REGISTRO EN PISO DE 0.6002.60X.086M. CONSTRUIDO EN TABIQUE ROJO PROVISITO CON TAPA DE CONCRETO ARMADO. MARCO Y CONTRAMARCO DE ANGULO UTILIZAR EL TIPO ADECUADO SEGUN CARACTERÍSTICAS DEL TERRENO. VER PLANO TIPO.
- <> NUMERO DE ALIMENTADOR CORRESPONDIENTE.
- () NUMERO DE CIRCUITO CORRESPONDIENTE PARA ALUMBRADO EXTERIOR.
- ⊙ MEDIDOR DE C.F.E. CON BASE SOQUET MARCA CUTLER HAMMER
- ← ACOMETIDA DE LA COMPAÑIA SUMINISTRADORA 3F 4H B.T. 220 V.C.A.
- ⚡ TOMA DE TIERRA. VARELLA COPERWELD DE 3.00 MTS MARCA LUSA

PLANOS COMPLEMENTARIOS: