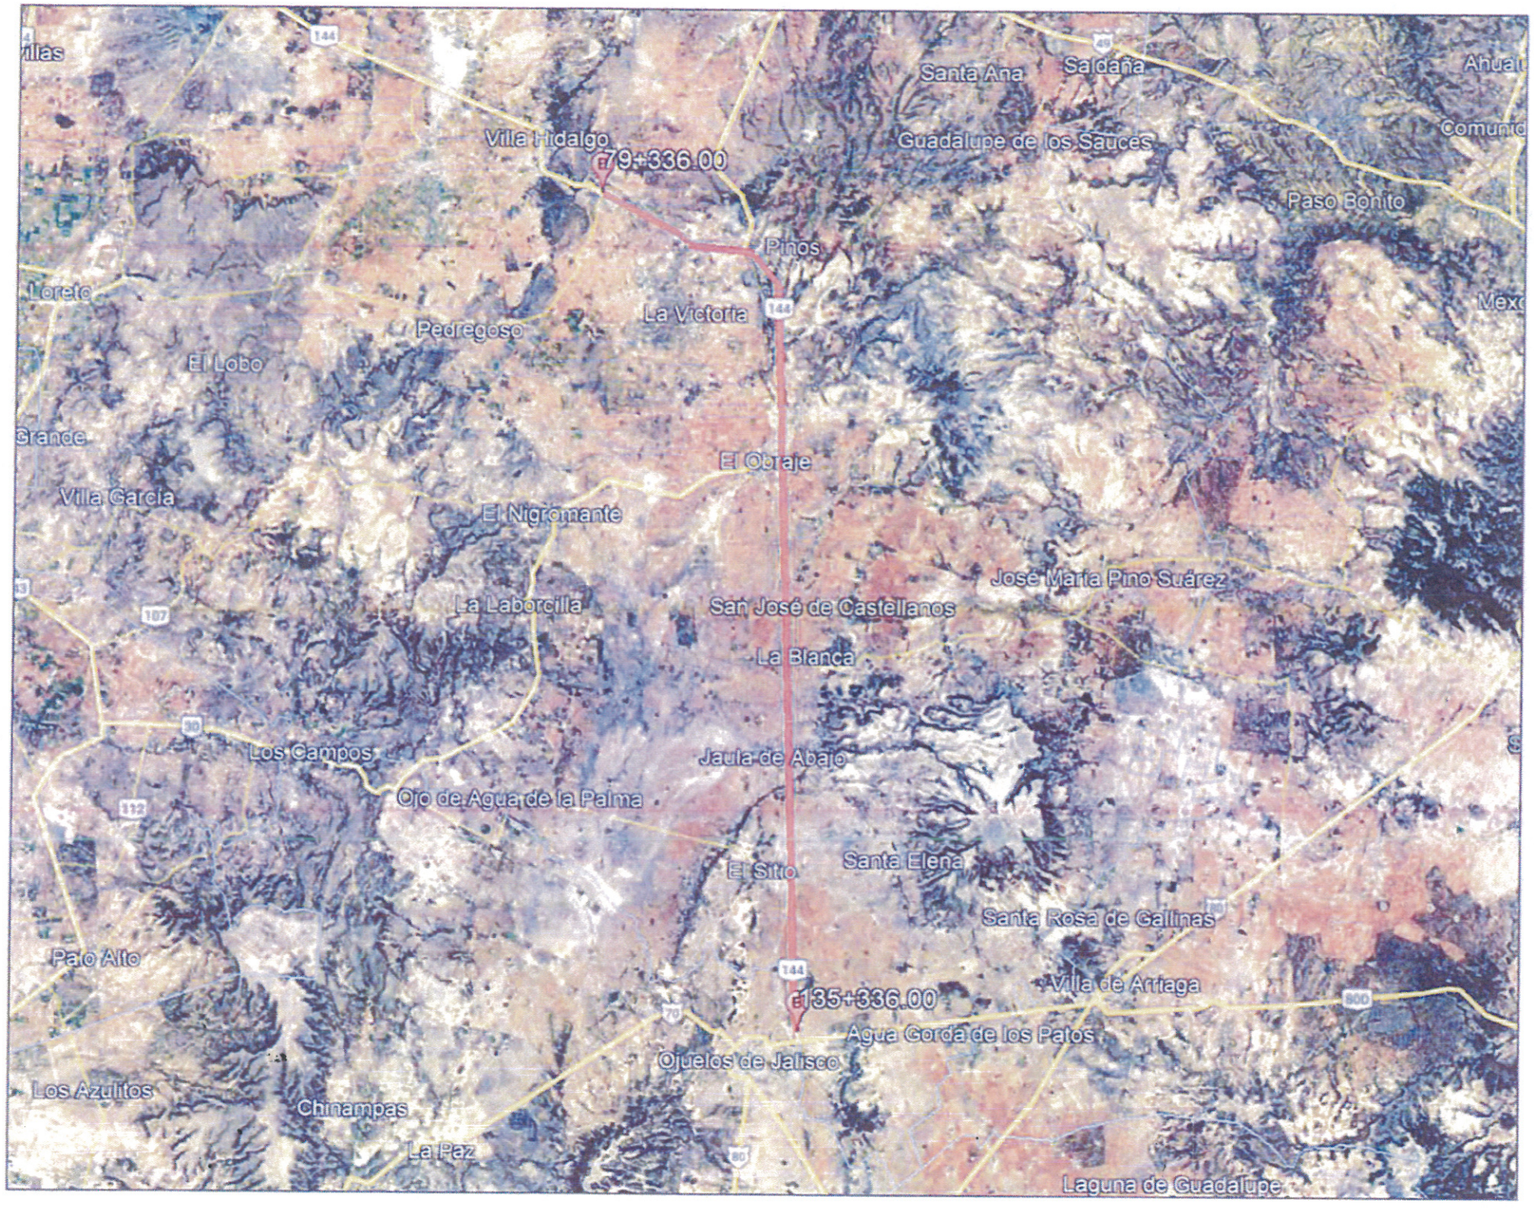

CONCEPTOS DE OBRA		
Concepto	Unidad	Cantidad
TERRACERIAS		
DESMONTE, POR UNIDAD DE OBRA TERMINADA EJECUTADO CON EQUIPO MEDIANO DE DESMONTE DE CONSTRUCCION DE KILO 72	Ha	12.00
PAVIMENTOS		
CAMINO SUPERFICIAL MEJORADO POR UNIDAD DE OBRA TERMINADA, EN CAMINO DE TIPO C, DE ACUERDO CON LAS NORMAS DE CONSTRUCCION DE CAMINOS RURALES	M2	60000
PAVIMENTO ASFALTICO CON MEZCLA EN PLANTA EN CALIENTE, TIPO AC-20 POR UNIDAD DE OBRA, TERMINADA EN CAMINO TIPO C, DE ACUERDO CON LAS NORMAS DE CONSTRUCCION DE CAMINOS RURALES DE LA SCT, COMPACTADA AL 100% DE LA PRUEBA PROCTOR ESTANDAR, INCLUYE: SUMINISTRO, TENDIDO Y RIEGO DE LIGA	M2	27148
CONCRETO Y EXCAVACION DE CUNETA Y SOLERA DE ALCANTARILLA EN CALIENTE DE CONCRETO ASFALTICO, EN CAMINO TIPO C, DE ACUERDO CON LAS NORMAS DE CONSTRUCCION DE CAMINOS RURALES DE LA SCT, INCLUYE: SUMINISTRO, TENDIDO Y RIEGO DE LIGA	M2	43500
CAPA DE SUBRASANTE EN UNA SECCION PROMEDIO DE 0.20 M DE ESPESOR, VOLUMEN COMPACTADO, CONFORME A LOS CRITERIOS ESTABLECIDOS EN LAS NORMAS DE CONSTRUCCION DE CAMINOS RURALES DE LA SCT	M3	25,500.00
SEÑALAMIENTO Y DISPOSITIVOS DE SEGURIDAD		
SEÑALAMIENTO Y DISPOSITIVOS DE SEGURIDAD, SUMINISTRO DE MATERIALES, MANO DE OBRA, EQUIPO, HERRAMIENTA Y TODO LO NECESARIO PARA LA CORRECTA EJECUCION DE LA OBRA, CONFORME A LO ESTABLECIDO EN LAS NORMAS DE CONSTRUCCION DE CAMINOS RURALES DE LA SCT	M	101,870.00
SEÑALAMIENTO Y DISPOSITIVOS DE SEGURIDAD, SUMINISTRO DE MATERIALES, MANO DE OBRA, EQUIPO, HERRAMIENTA Y TODO LO NECESARIO PARA LA CORRECTA EJECUCION DE LA OBRA, CONFORME A LO ESTABLECIDO EN LAS NORMAS DE CONSTRUCCION DE CAMINOS RURALES DE LA SCT, INCLUYE: SUMINISTRO Y COLOCACION DE POSTES DE CONCRETO, DE 2M DE LONGITUD, PINTADOS EN FRANJAS ALTERNADAS DE COLOR BLANCO Y NEGRO, DE 20 CM DE ANCHO CADA UNA, CON CIMENTACION DE CONCRETO	POS	1 EQUIPO

SECRETARÍA DE OBRAS PÚBLICAS
ESTADO DE ZACATECAS

LIC. DAVID MONREAL ÁVILA
GOBERNADOR CONSTITUCIONAL DEL ESTADO

ARQ. JOSÉ LUIS DE LA PEÑA ALONSO
SECRETARIO DE OBRAS PÚBLICAS

PINOS

Z A C A T E C A S

ESPECIFICACIONES GENERALES DEL PROYECTO

CONCEPTOS	DEL TRAMO	EN ESTE PLANO	UNIDAD
CAMINO TIPO	"C"	"C"	
VELOCIDAD DE PROYECTO	40 - 80	40 - 80	KM / HR
ANCHO DE CORONA	7.40	7.40	M
ANCHO DE CALZADA	7.00	7.00	M
ESPESOR DE CARPETA	5	5	CM
ESPESOR DE LA BASE	20	20	CM
ESPESOR DE LA SUBRASANTE	30	30	CM
GRADO MAXIMO DE CURVATURA	—	—	GRADOS
PENDIENTE MAXIMA	—	—	%

C. ARQ. ULISES ABRAHAM GARCIA BÁEZ
DIRECTOR DE COMUNICACIONES

C. ARQ. FRANCISCA OLIVIA CRUZ VALENZUELA
DIRECTORA TRAZO Y PROYECTOS

C. ING. IGNACIO MARTINEZ GUARDADO
JEFE DEL DEPARTAMENTO DE PROYECTOS CARRETEROS

SECRETARÍA DE OBRAS PÚBLICAS

DEPARTAMENTO DE PROYECTOS CARRETEROS

L O C A L I Z A C I Ó N

O R I E N T A C I Ó N

NOMBRE OFICIAL DEL PROYECTO:	"PROGRAMA RESCATE CARRETERO" CONSERVACION PERIODICA DE LA CARRETERA OJOCALIENTE - PINOS - OJUELOS, EN EL MUNICIPIO DE PINOS, ZAC. PARA MEJORAR LAS VIAS DE COMUNICACION EN EL ESTADO
PROYECTO:	OJOCALIENTE - PINOS - OJUELOS
UBICACIÓN:	PINOS, ZAC.
PLANO:	DE LOCALIZACIÓN
CADENAMIENTO:	TRAMO DE PROYECTO: 79+336 - 135+336
CLAVE:	PC-01

AUTORIZO	REVISO	DIBUJO	LEVANTO	FECHA	ESCALA	FOLIO
ARQ. J. L. G. B.	ING. I. M. G.	DIBUJO P. C.	DIBUJO P. C.	SEPTIEMBRE	1:2500	PC01 - 04

EL GOBIERNO DEL ESTADO, A TRAVES DE LA SECRETARIA DE OBRAS PUBLICAS, PONE EN ALCANCE LA PRESENTE DEL PROYECTO Y SE REFIERE AL USO DEL MISMO. CUALQUIER USO DISTINTO A LOS CONTENIDOS QUE EN ELLOS SE MENCIONAN, CONSTITUIRA UNA FALTA, NO AUTORIZADO DE TODA INFORMACION CONTENIDA EN LOS ACTOS DE VERIFICACION DE PROCESOS. TODO LO QUE CONTRAVENGA LO ANTERIOR SERA LO DISPUESTO EN LOS ESTABLECIDO EN EL ARTICULO 7° DE LA LEY DE OBRA PUBLICA Y SERVICIOS RELACIONADOS PARA EL ESTADO Y LOS LINEAMIENTOS DE ZACATECAS. TODO LO QUE A PARTIR DE ESTA FECHA QUEDARA REGISTRADA EN EL ARCHIVO PARA FUTURO MANTENIMIENTO DE LA VIALIDAD PRIMARIA DE CARRETERA, NORMAS ADICIONALES A ESTA SECRETARIA DE OBRAS PUBLICAS.

DETALLE DEL INDICADOR DE ALINEAMIENTO

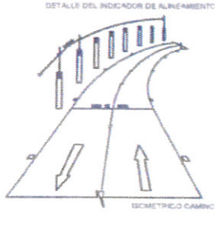

ISOMETRICO CAMINO TIPO "C"

DETALLE DE SEÑALAMIENTO HORIZONTAL

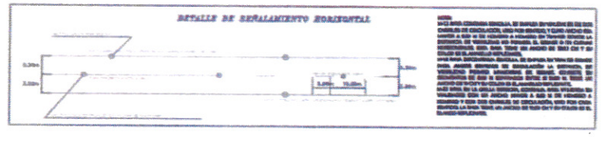

CUADRO DE CONSTRUCCION		
V	COORDENADAS	
	X	Y
79+336.00	0,472,256.00	2,552,405.00
135+336.00	0,445,607.00	2,551,720.00
LONGITUD = 56,000.00 m		

EJE DEL CAMINO

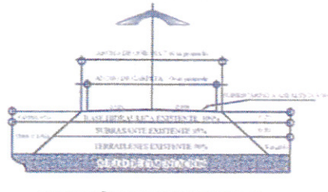

SECCIÓN CAMINO TIPO C
REHABILITACIÓN