
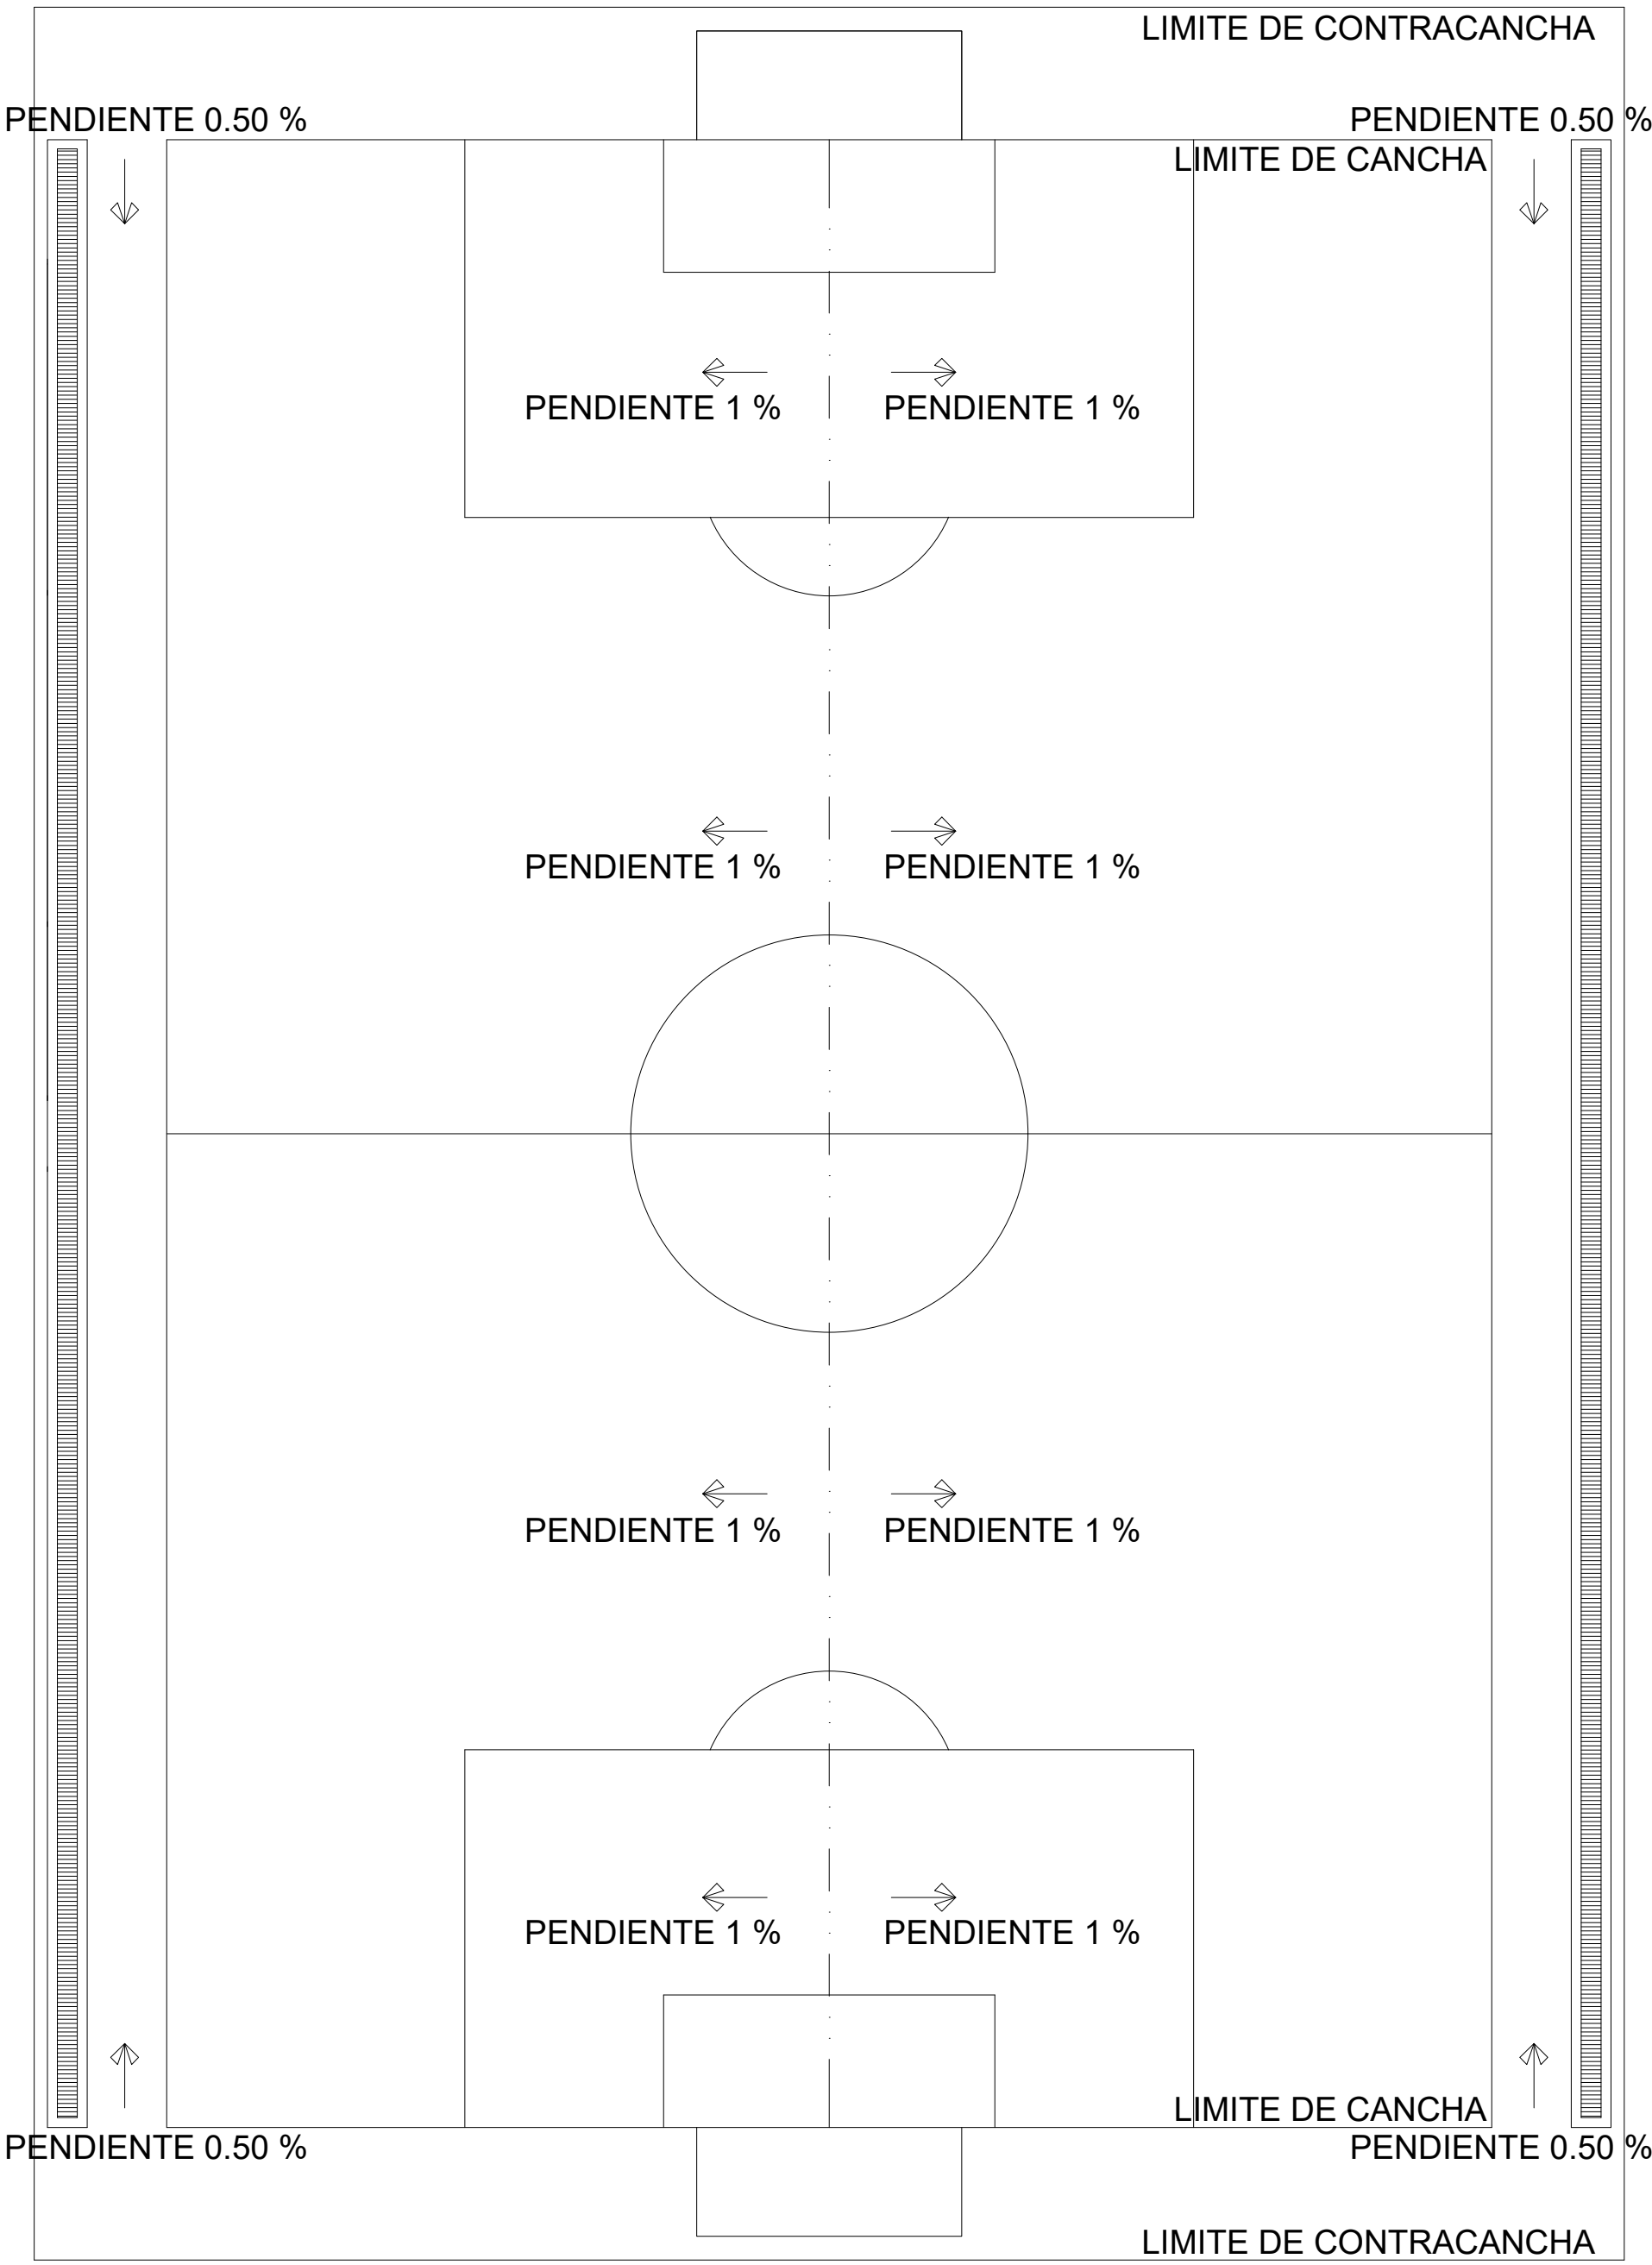


NOTAS GENERALES.

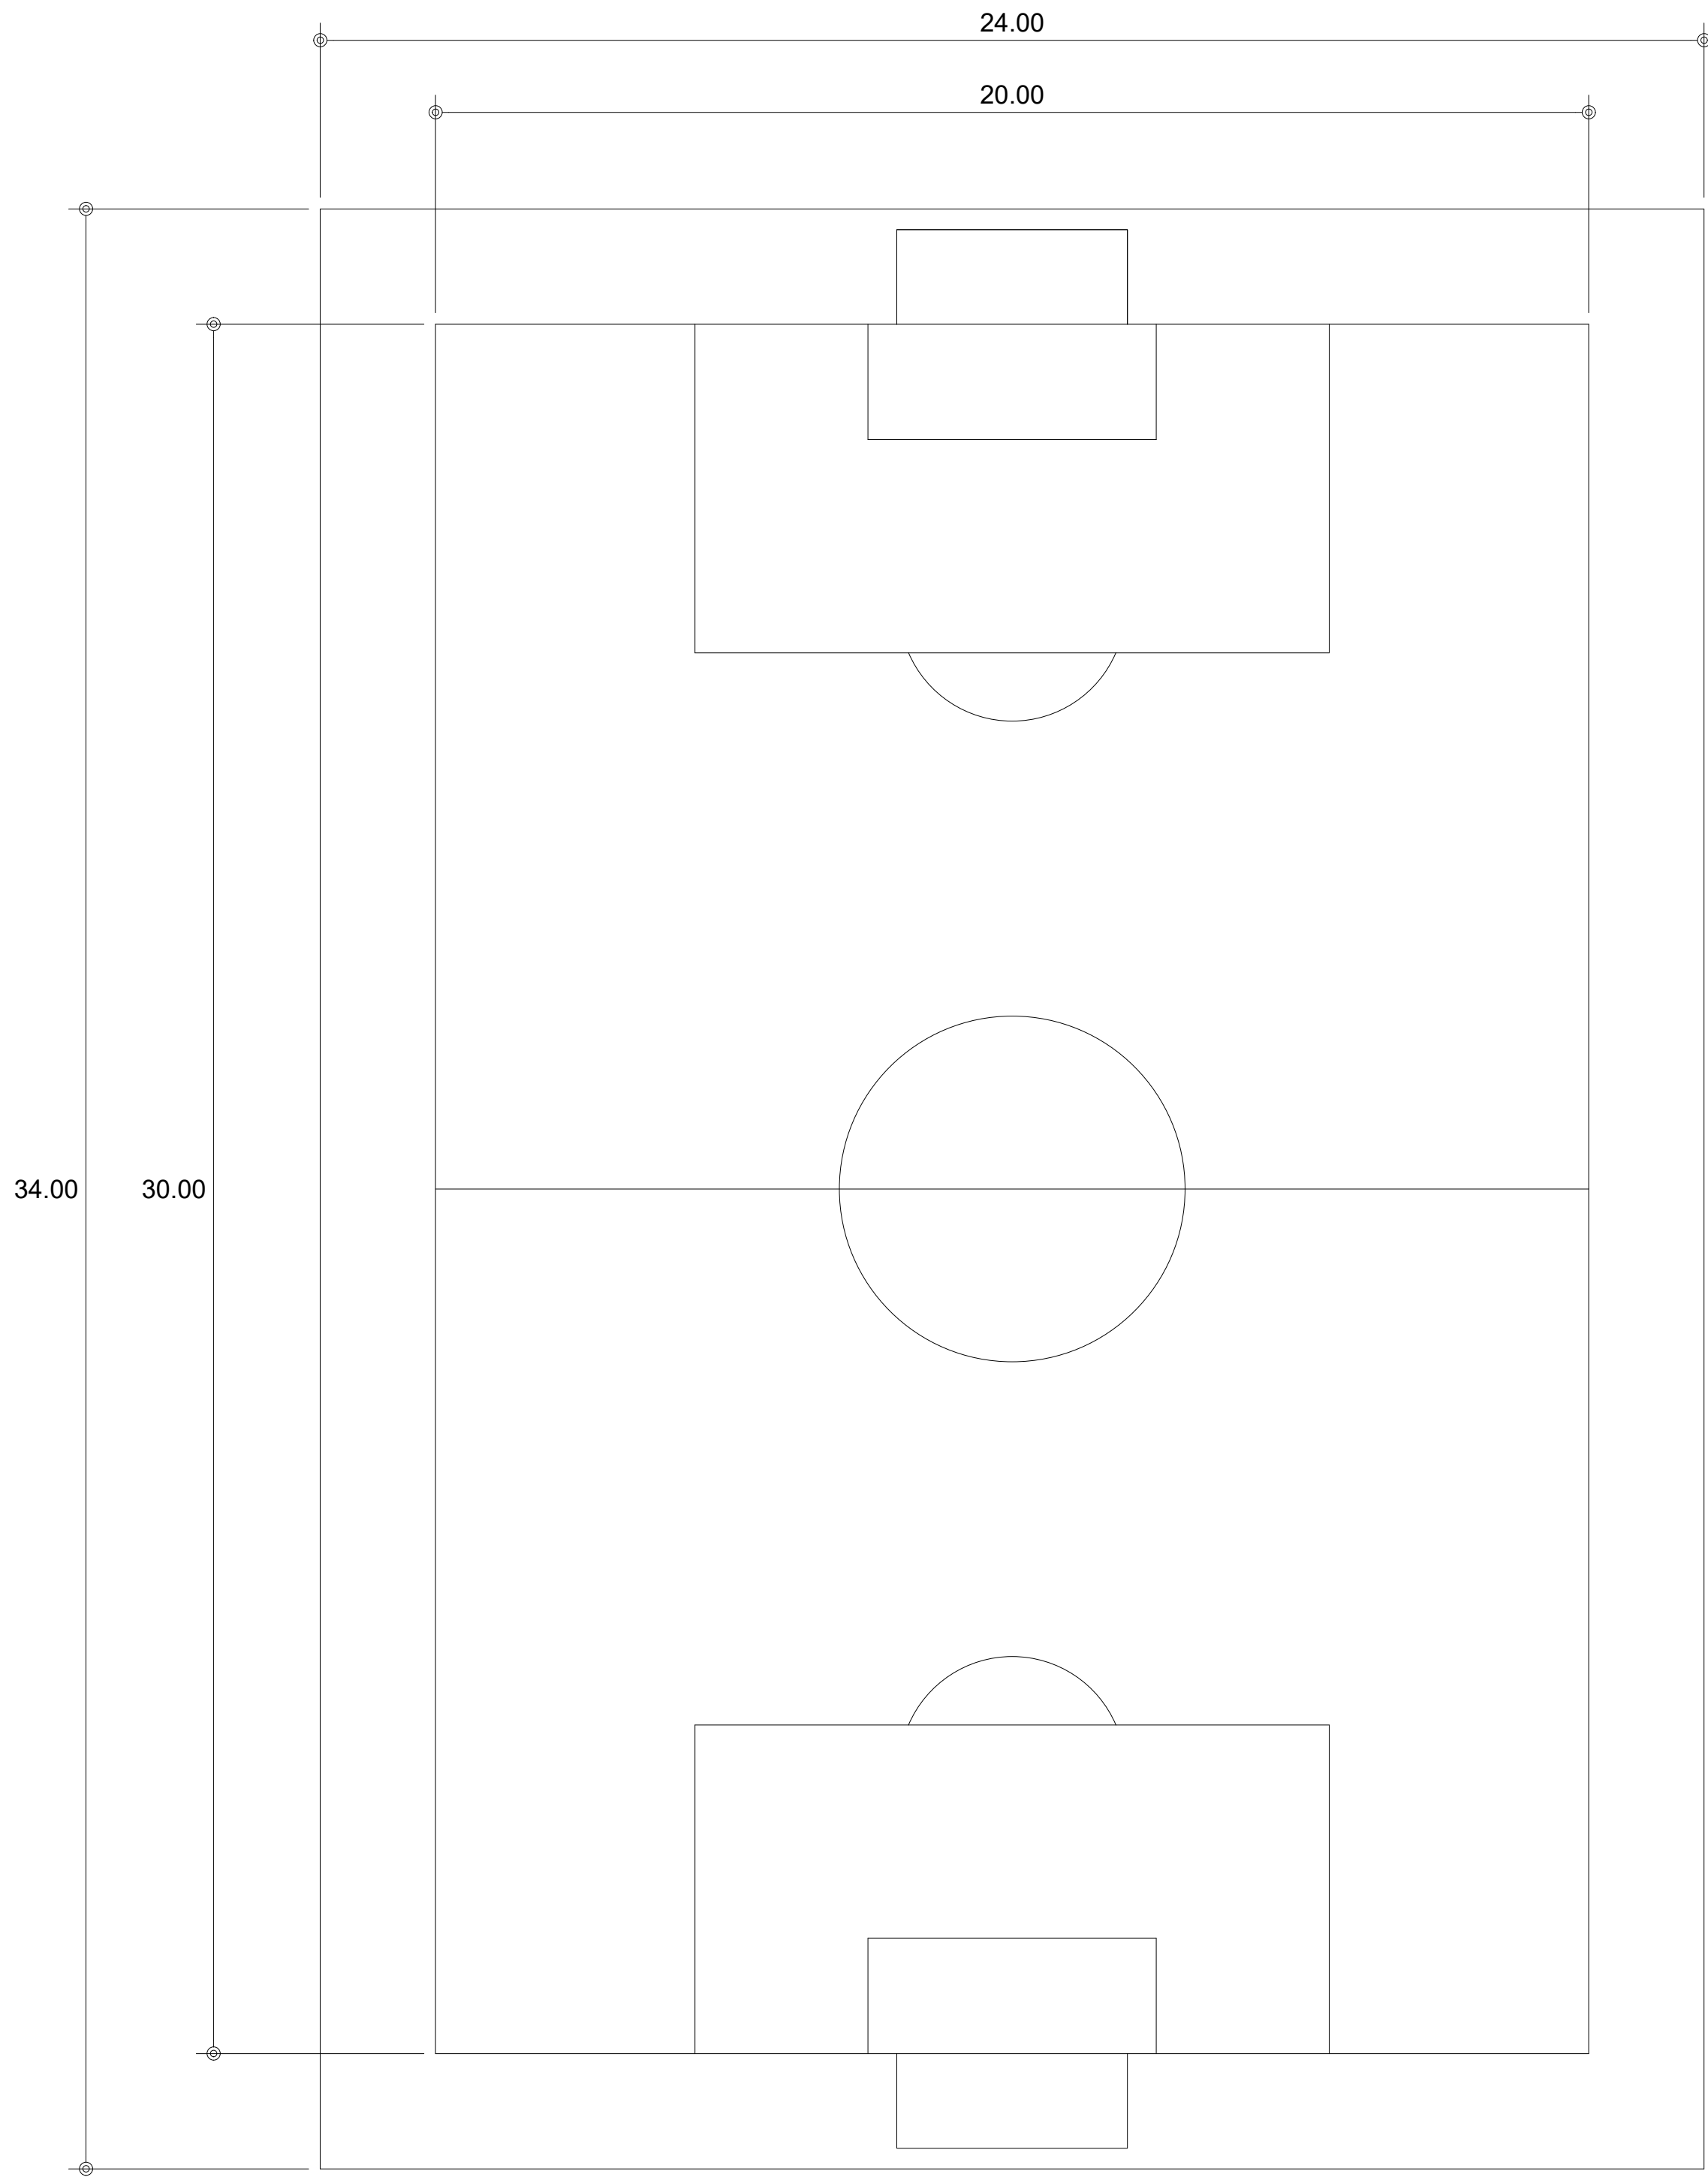

ESPECIFICACIONES:

PLANOS COMPLEMENTARIOS:

Plano:
PLANTA ARQUITECTÓNICA
CANCHA
estructura: REGIONAL cotes: METROS
escala: 1 : 100 fecha: AGOSTO/2025

A-01