



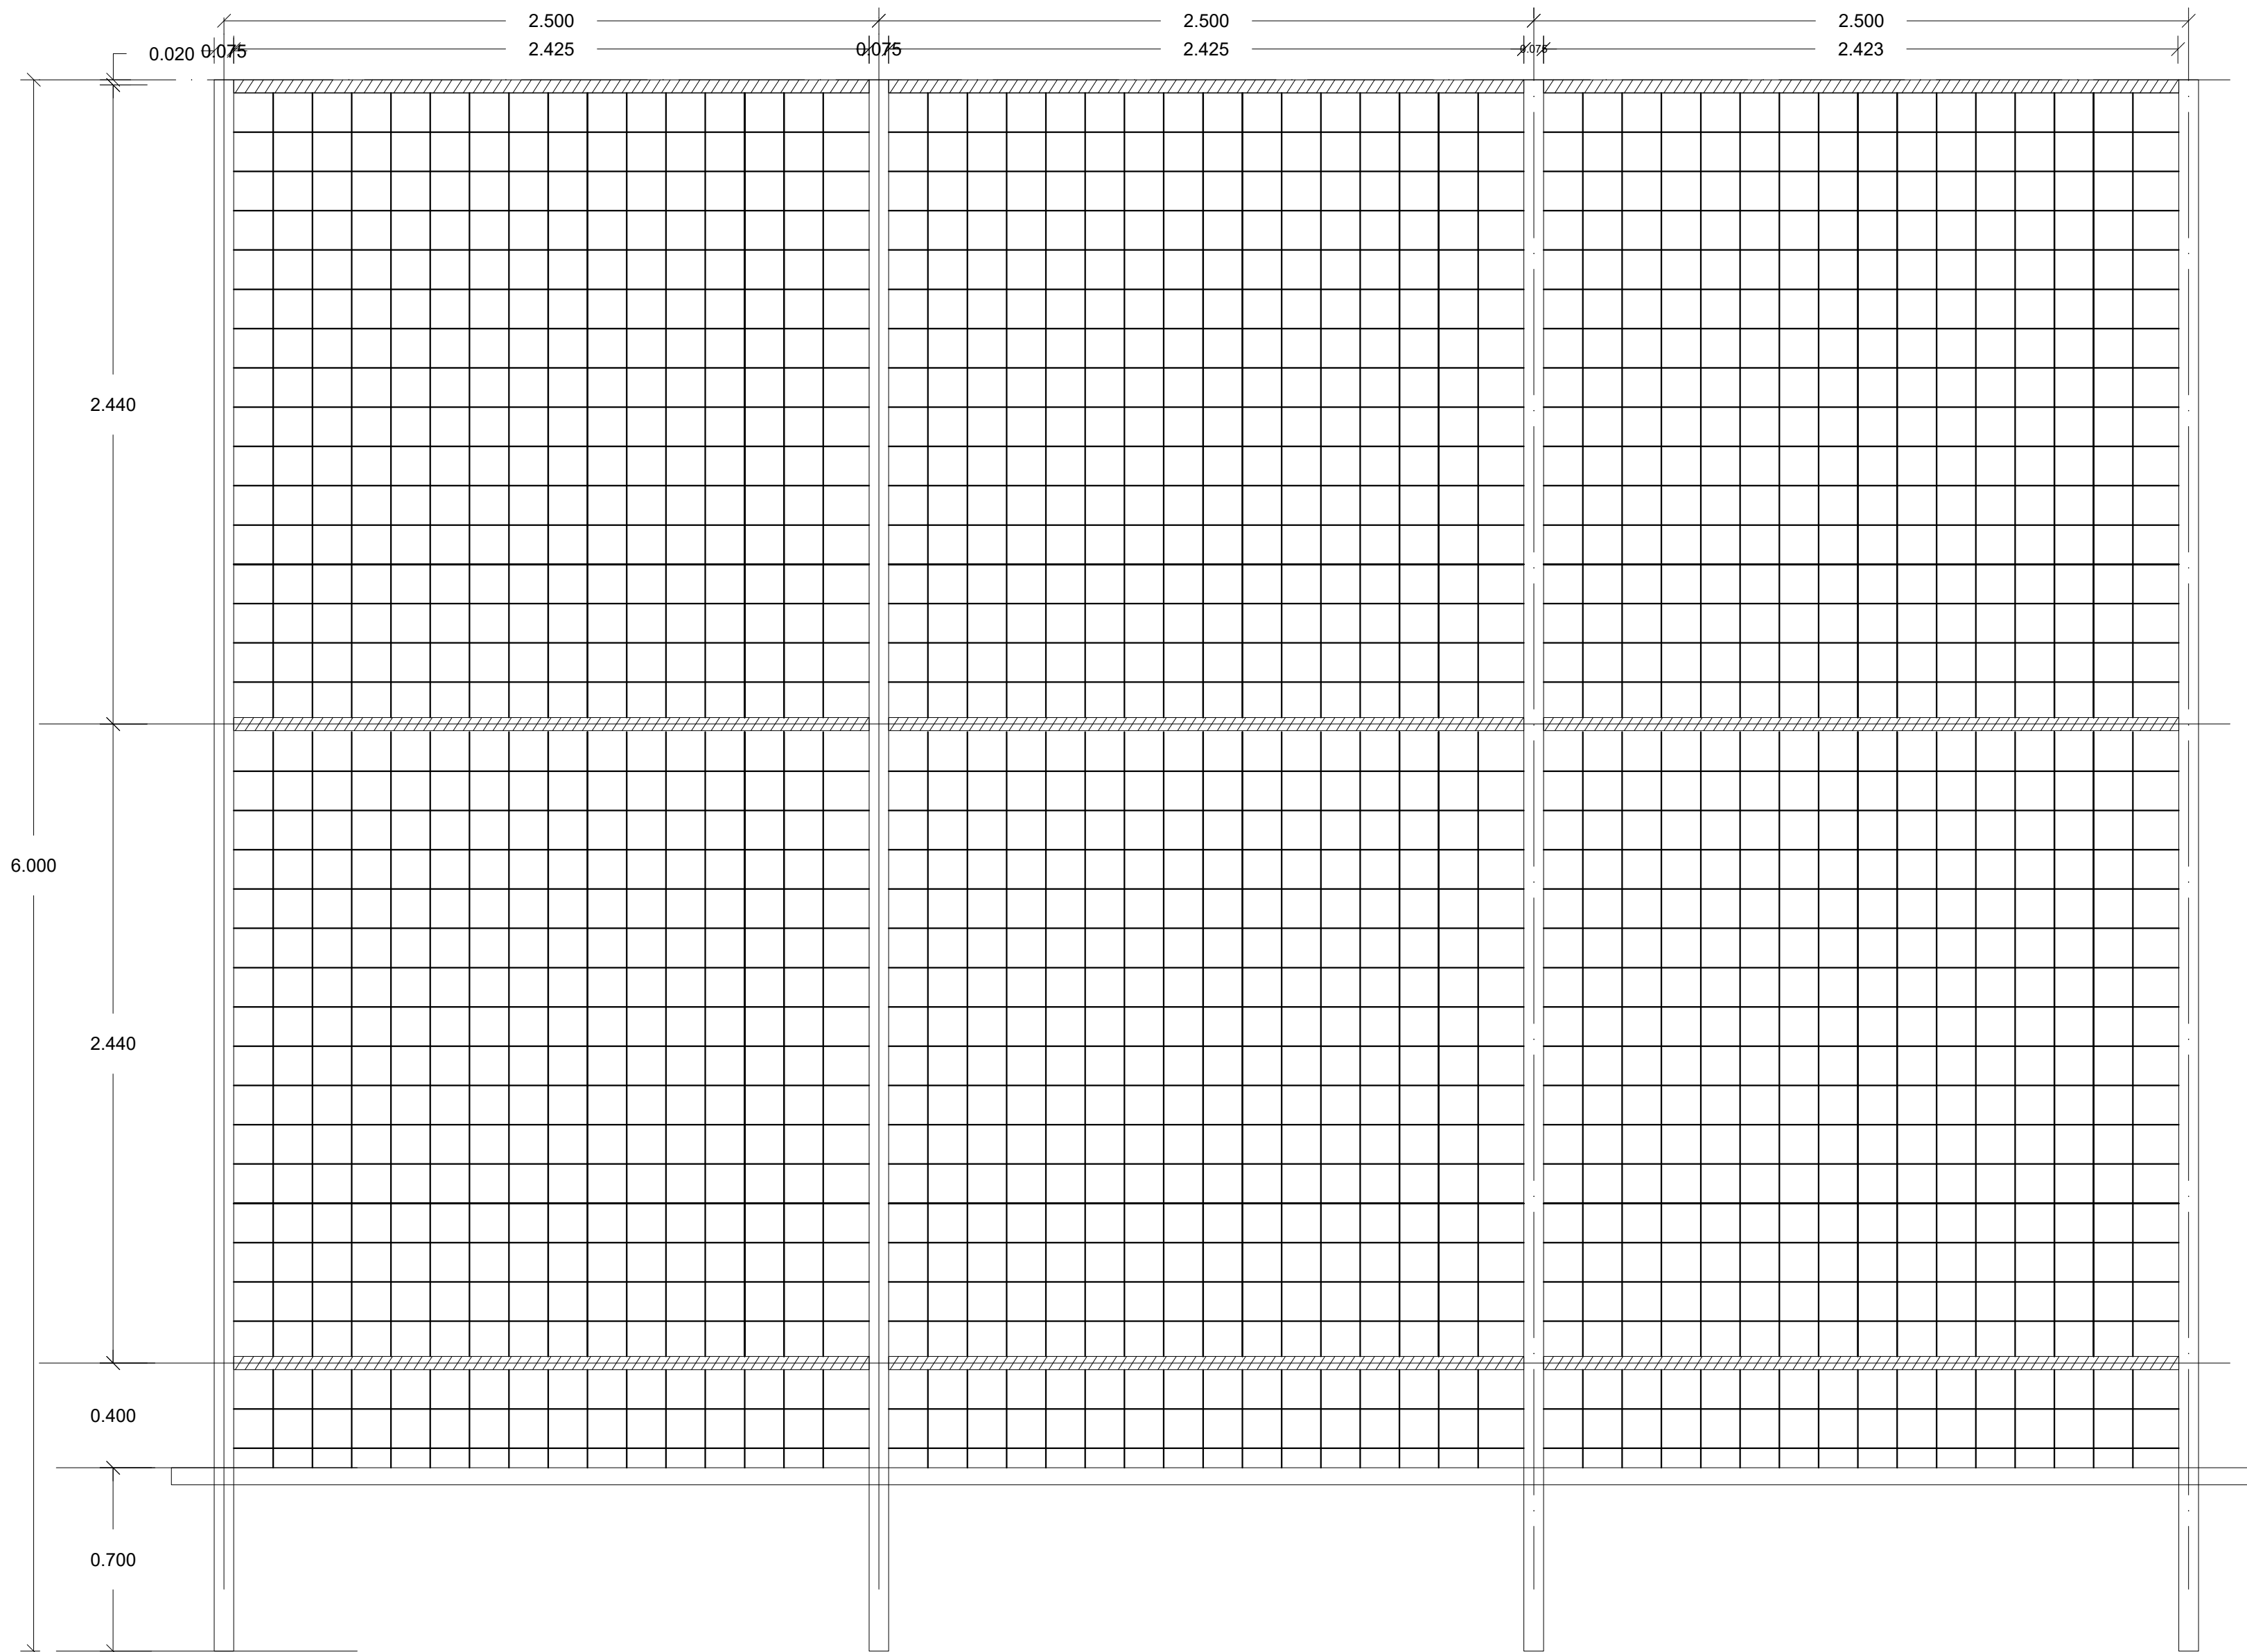

ALZADO
ESCALA 1:20

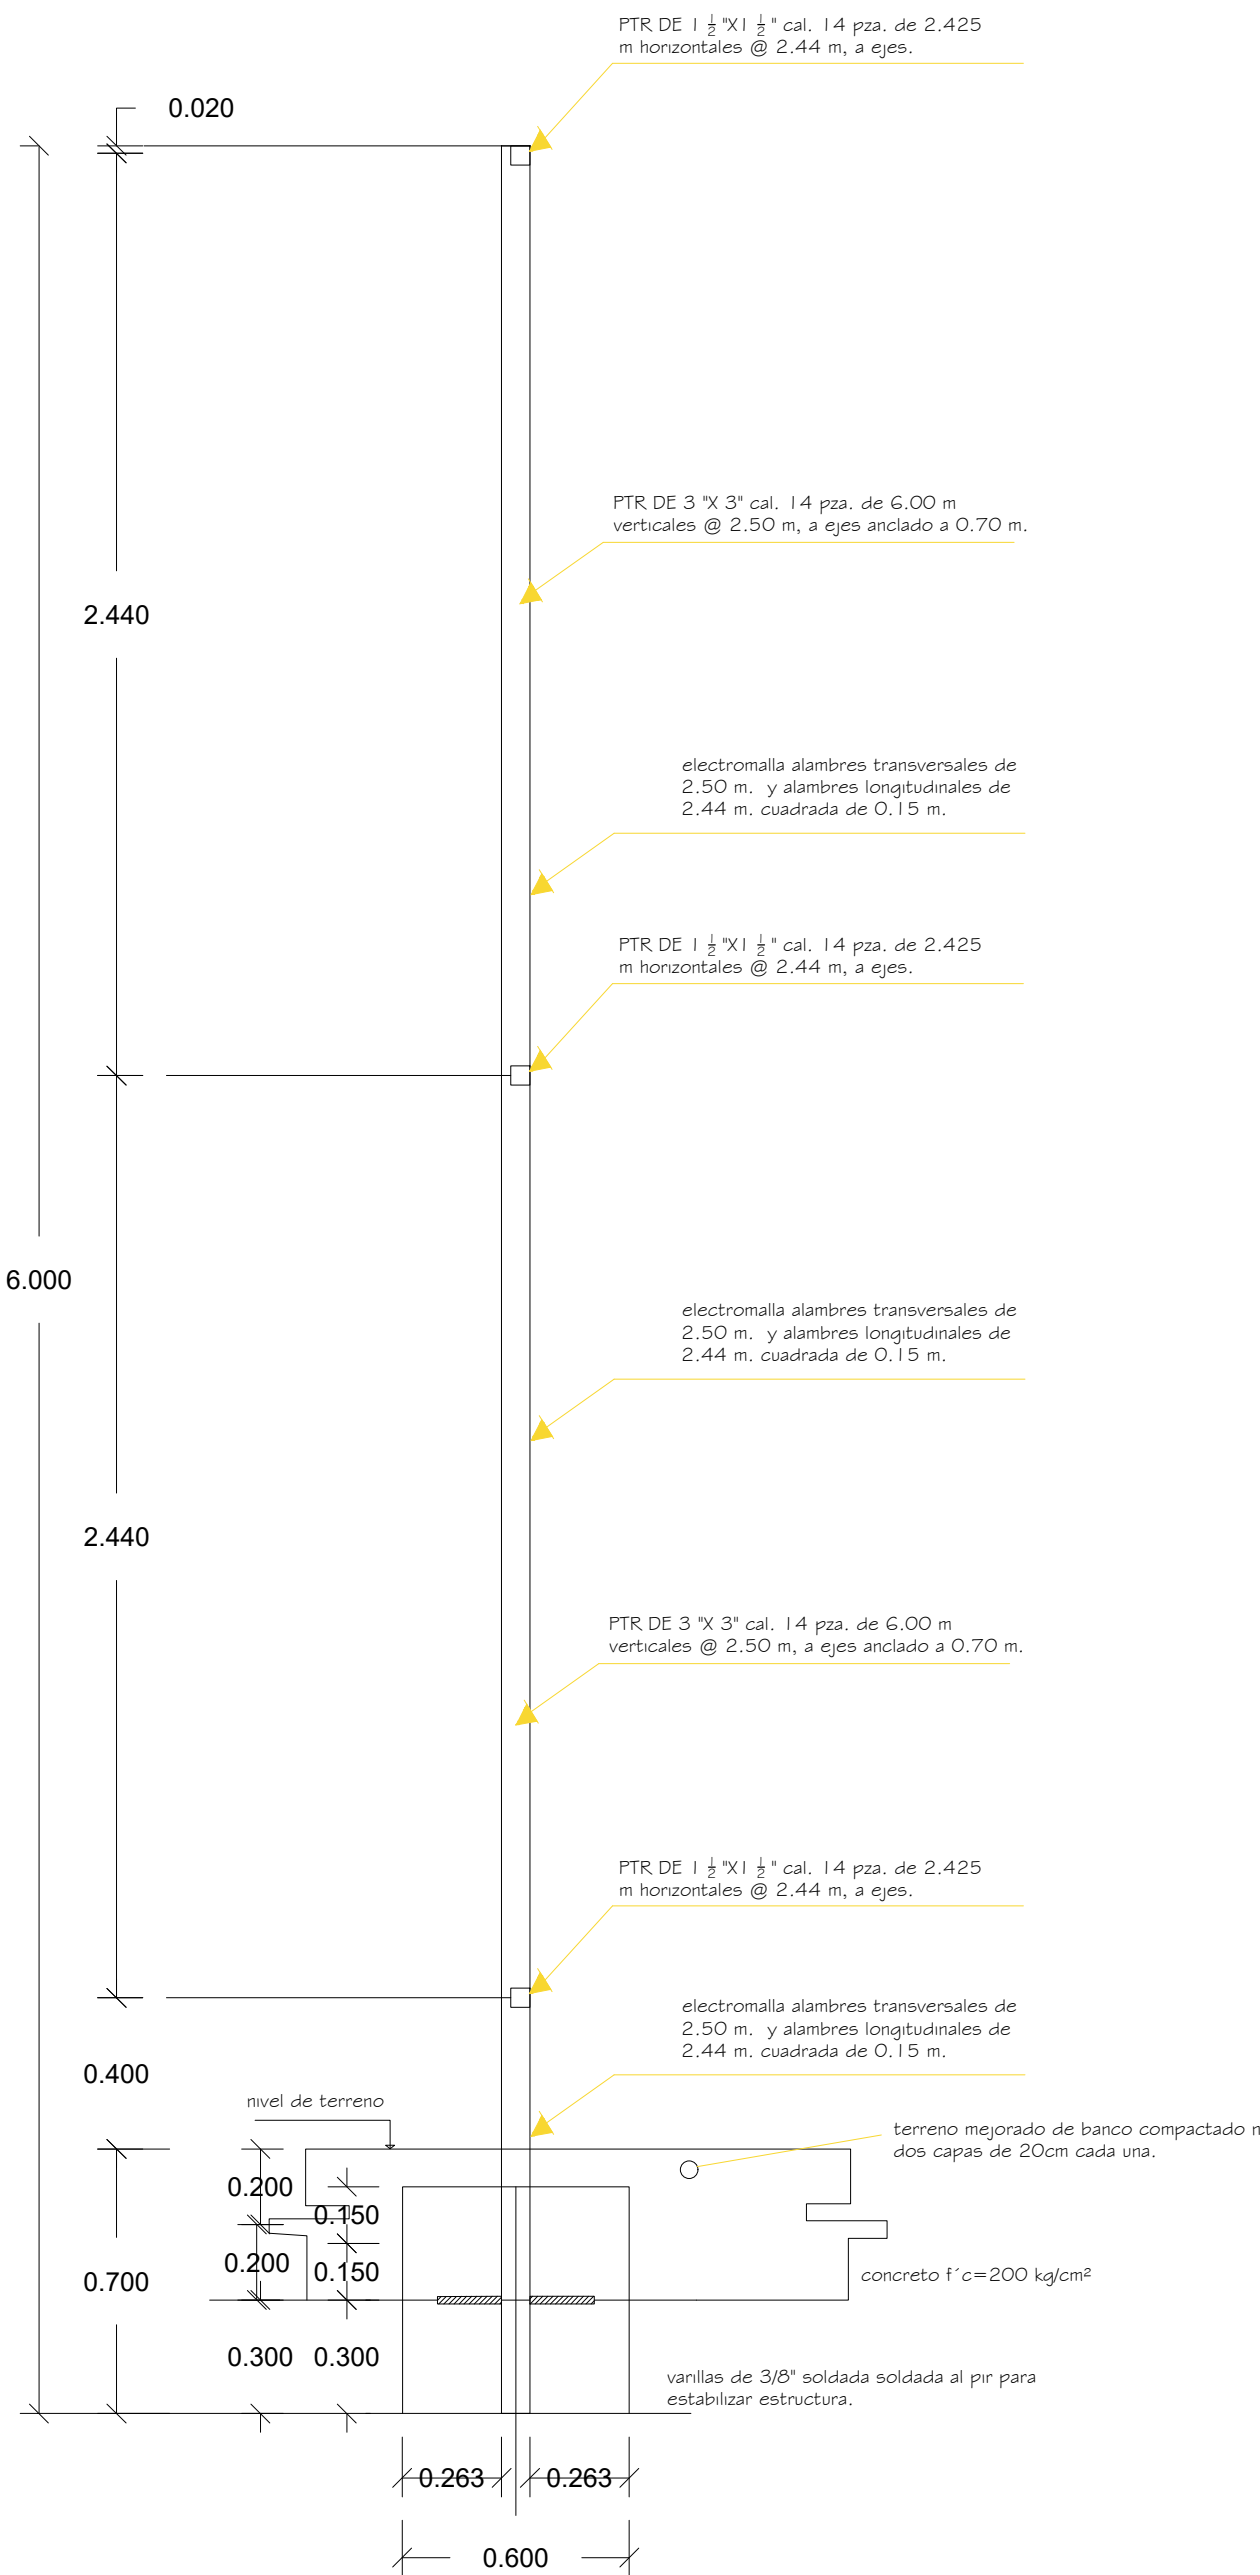

SECCION
ESCALA 1:120

ESPECIFICACIONES:

PLANOS COMPLEMENTARIOS:

plano:
PLANTA ARQUITECTÓNICA
CANCHA

estructura: escala:
REGIONAL METROS

escala: fecha:
1 : 20 AGOSTO/2025

A-02