




NOTAS GENERALES.

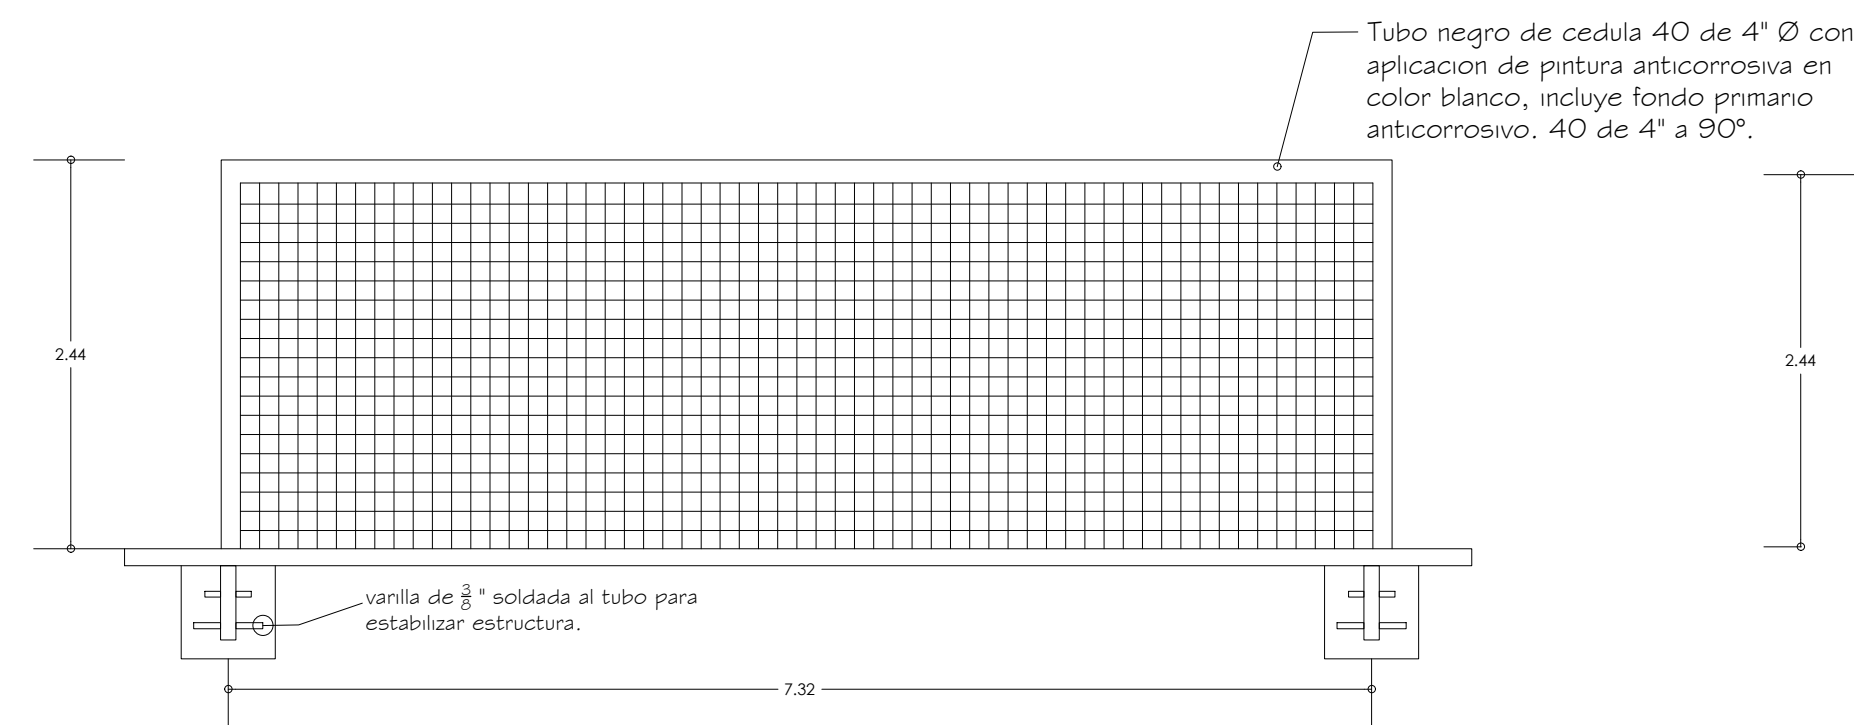


ALZADO FRONTAL
ESCALA 1:50

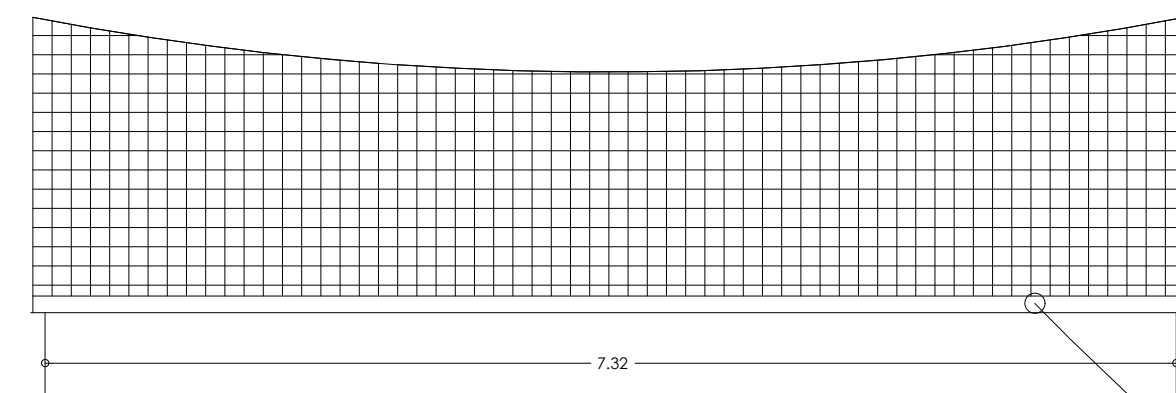


PLANTA PORTEÍA
ESCALA 1:50

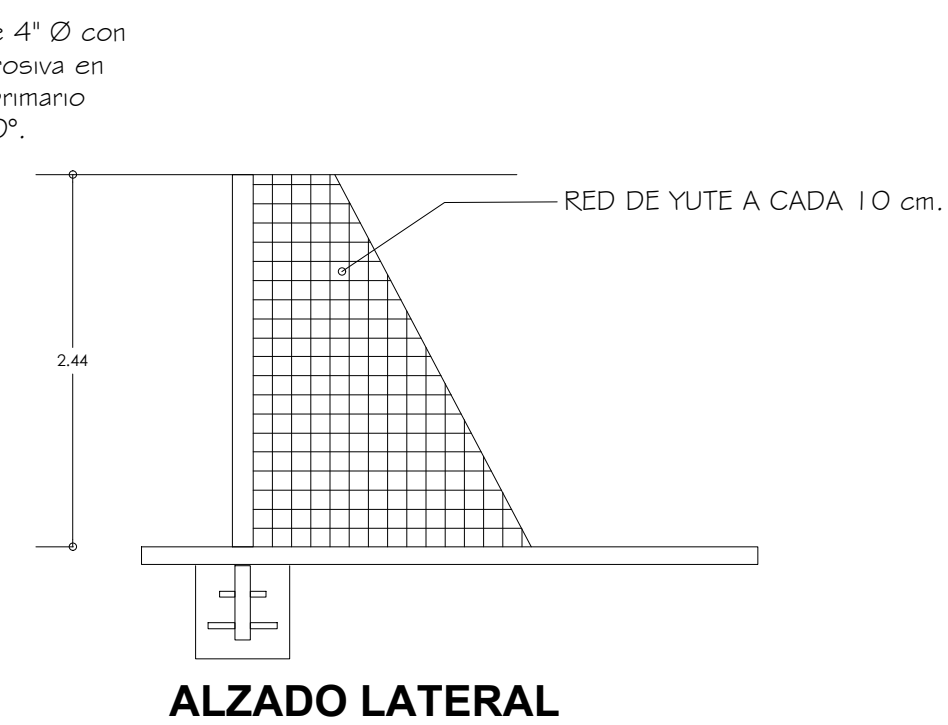

ALZADO LATERAL
ESCALA 1:50

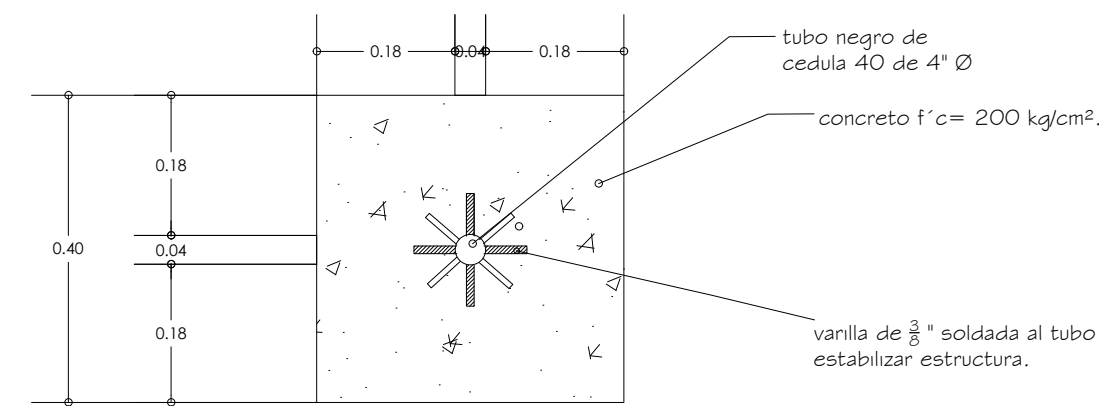


PLANTA
ESCALA 1:10

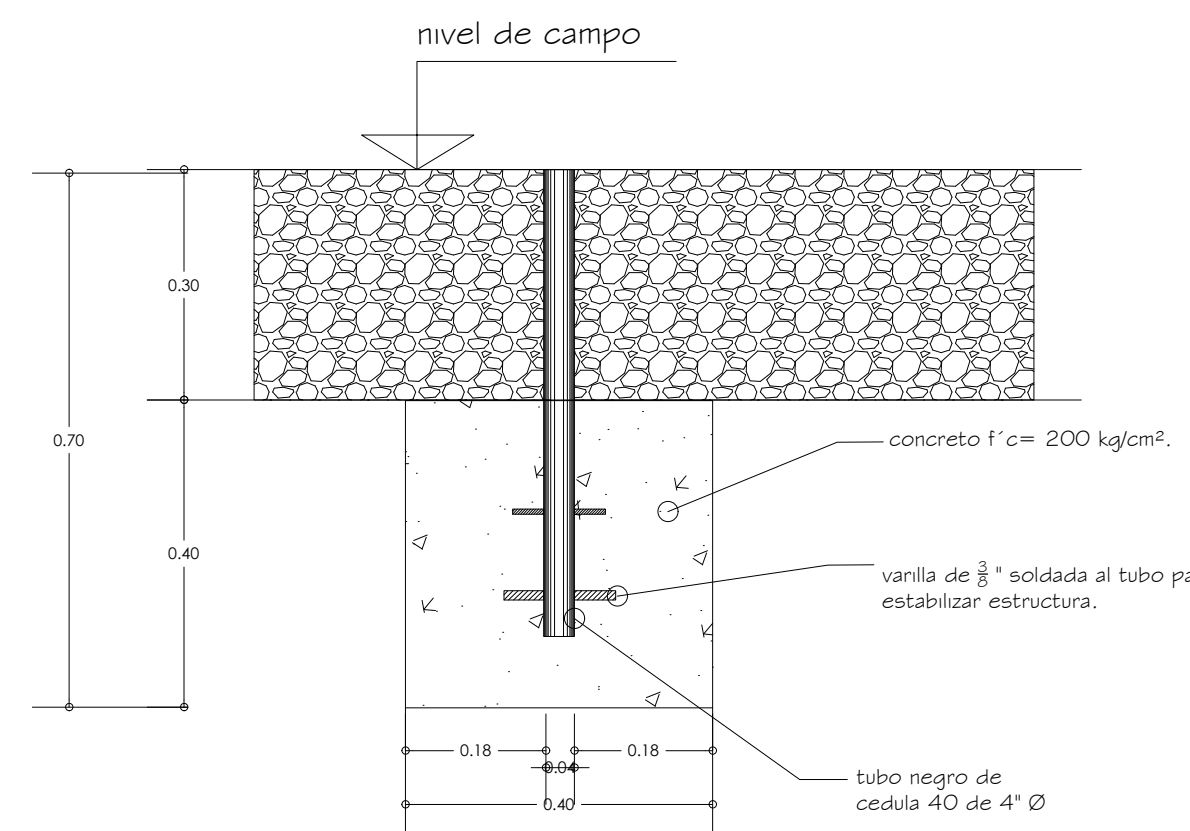


ALZADO
ESCALA 1:100

ANCLAJE BANDEROLA

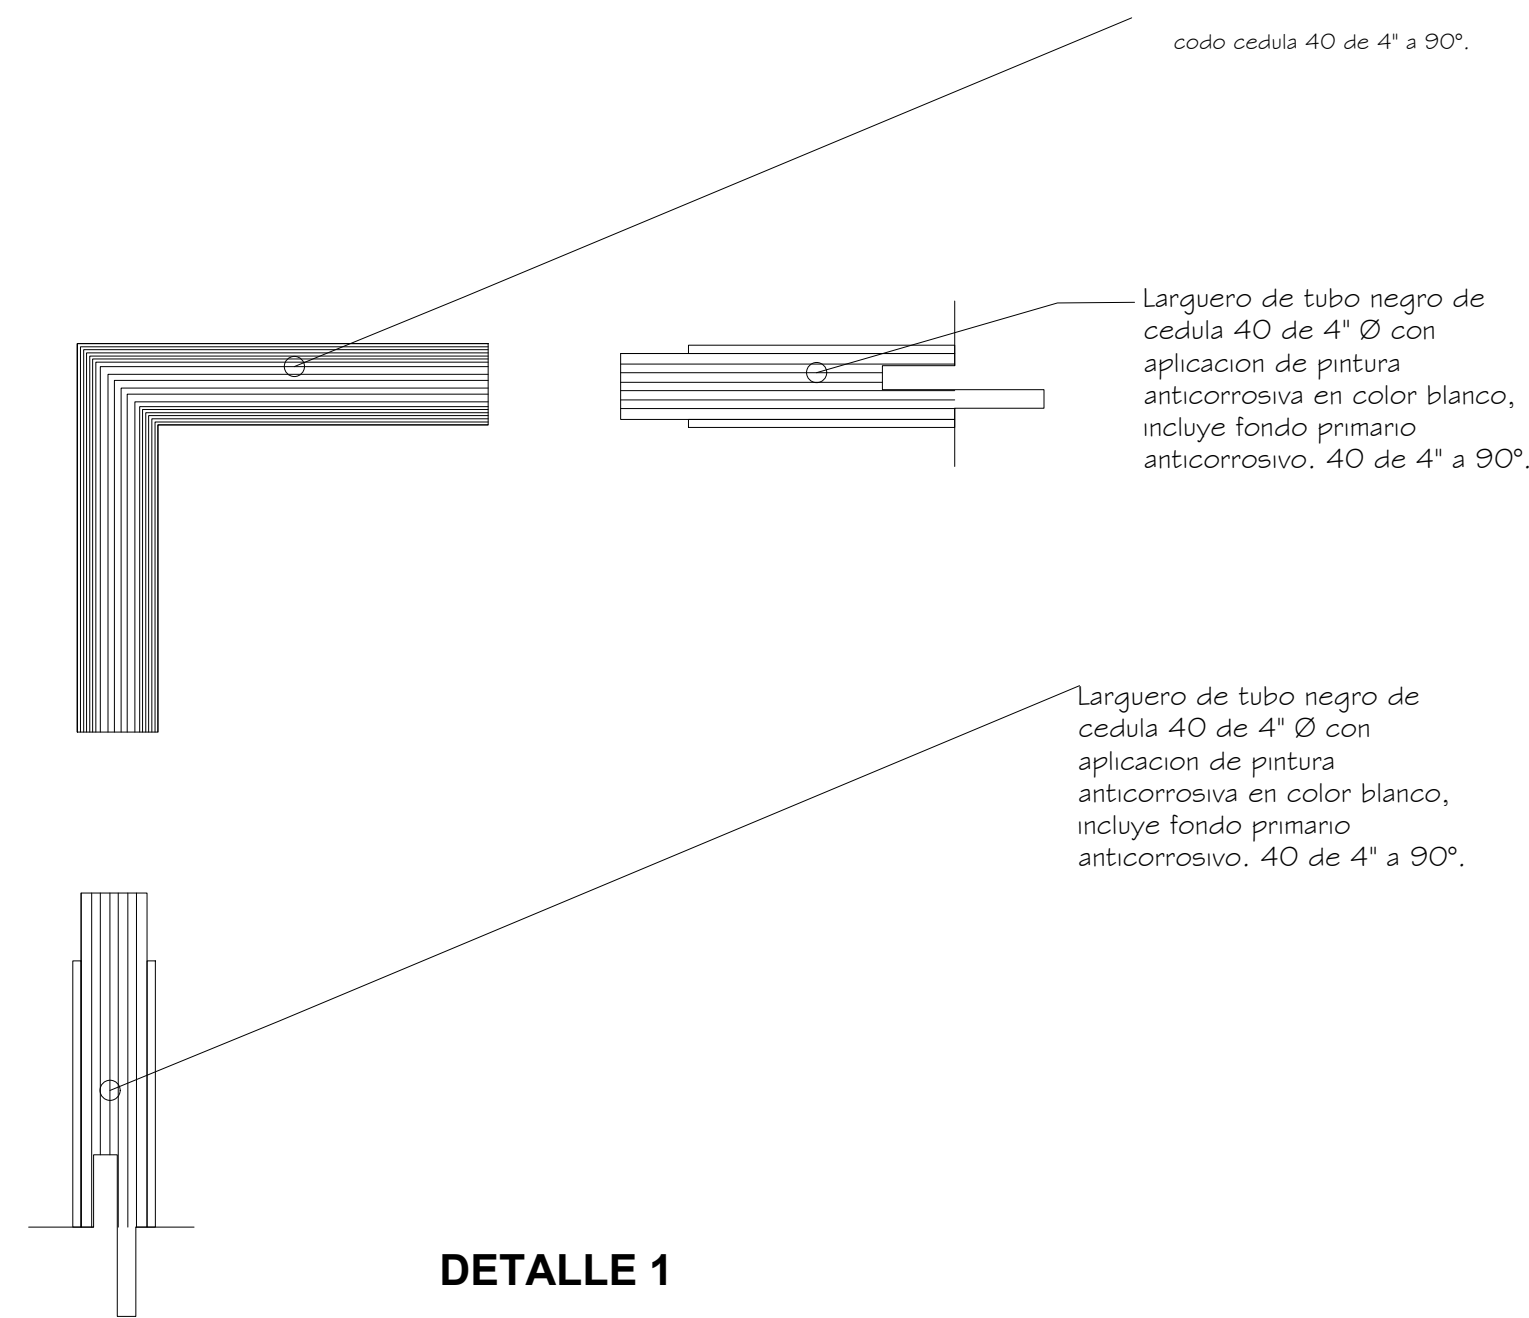


DETALLE 1


ESCALA 1:10

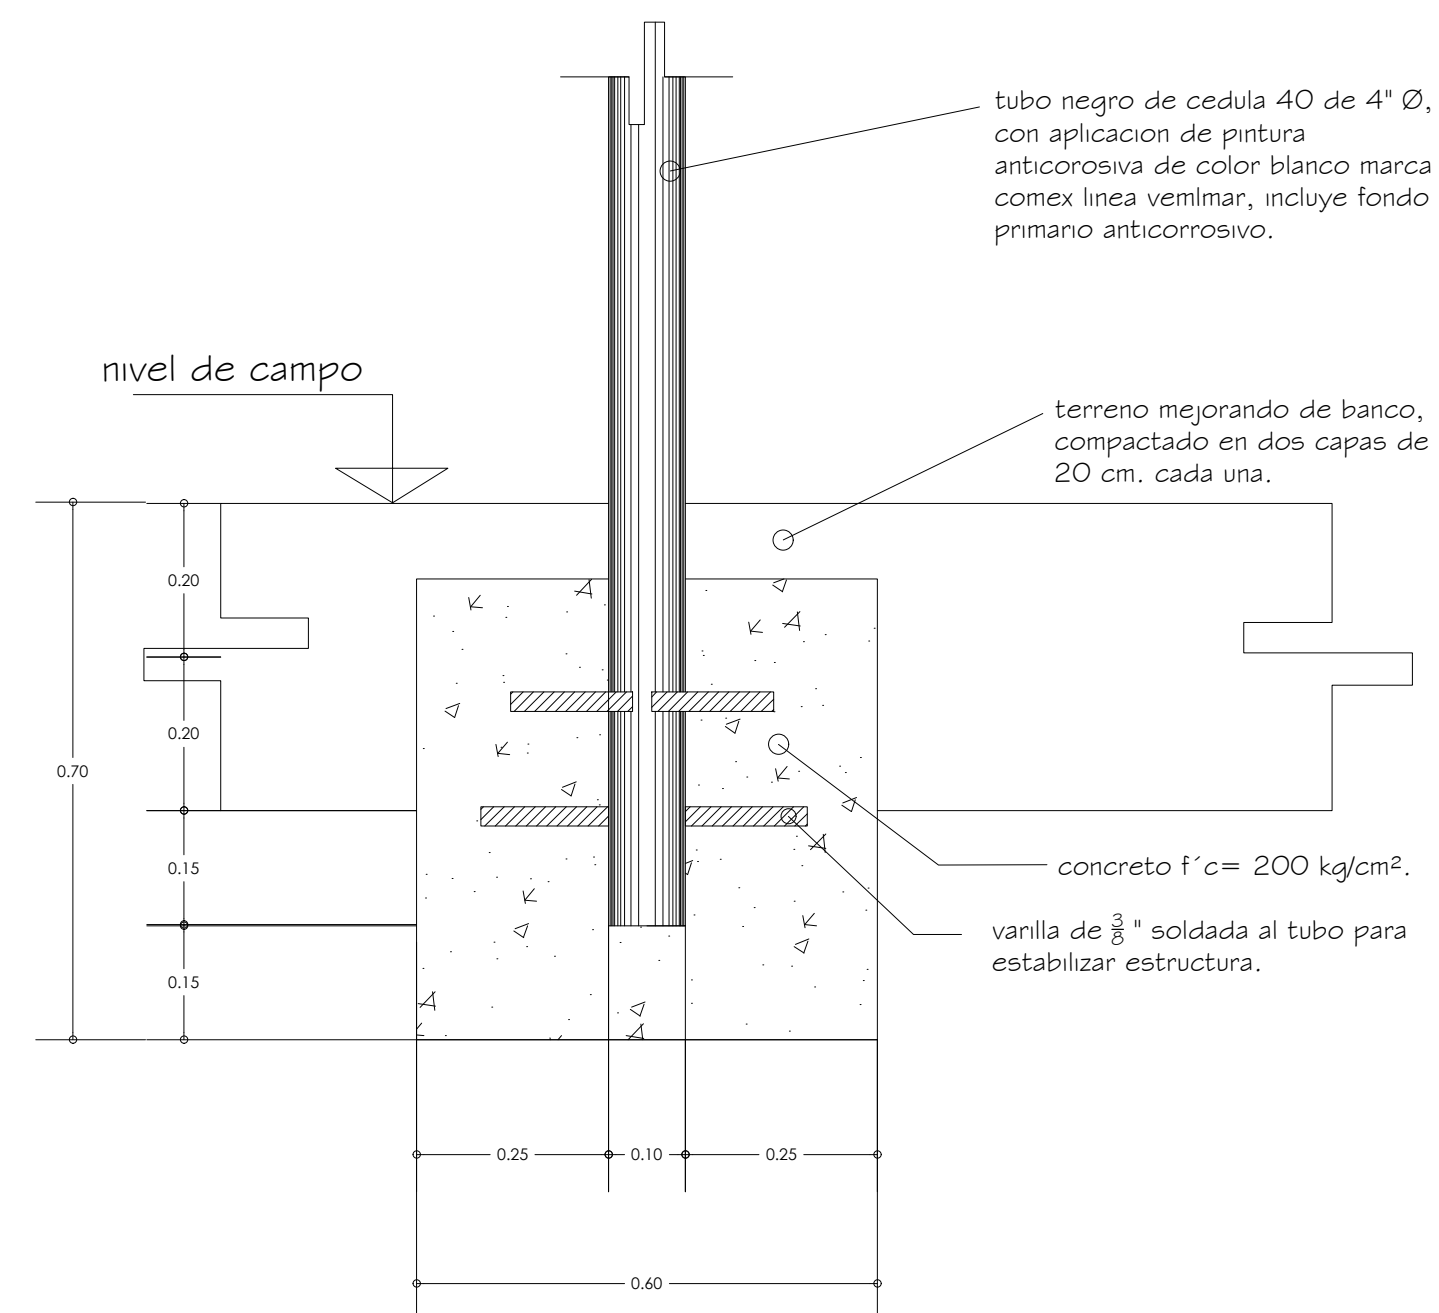

ALZADO
ESCALA 1:100

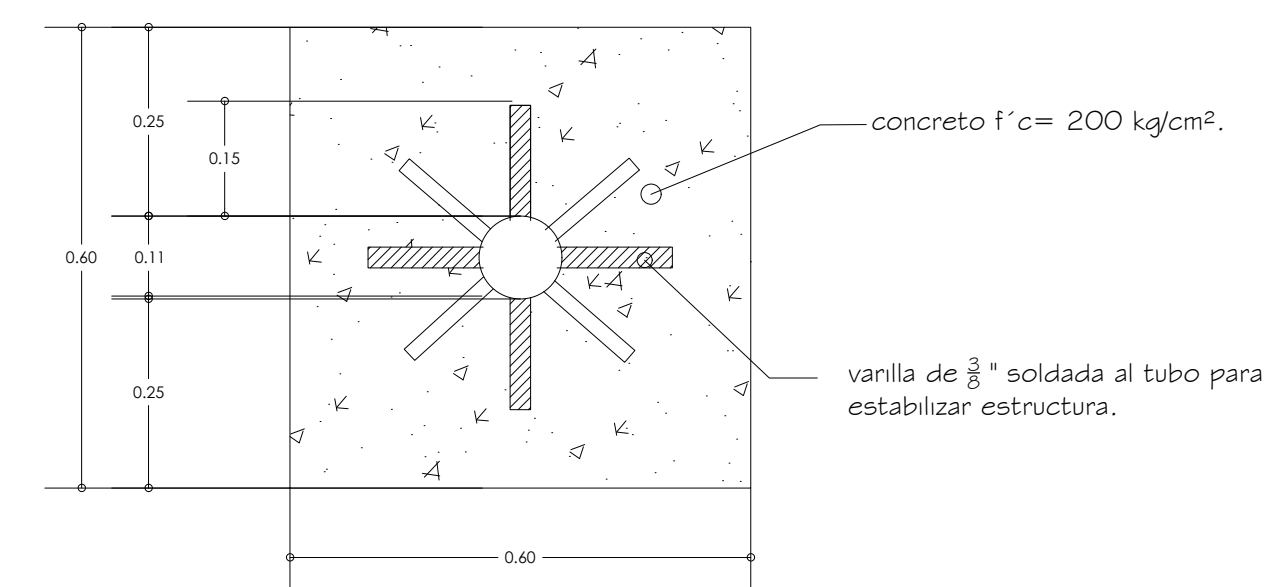

PLANTA
ESCALA 1:100

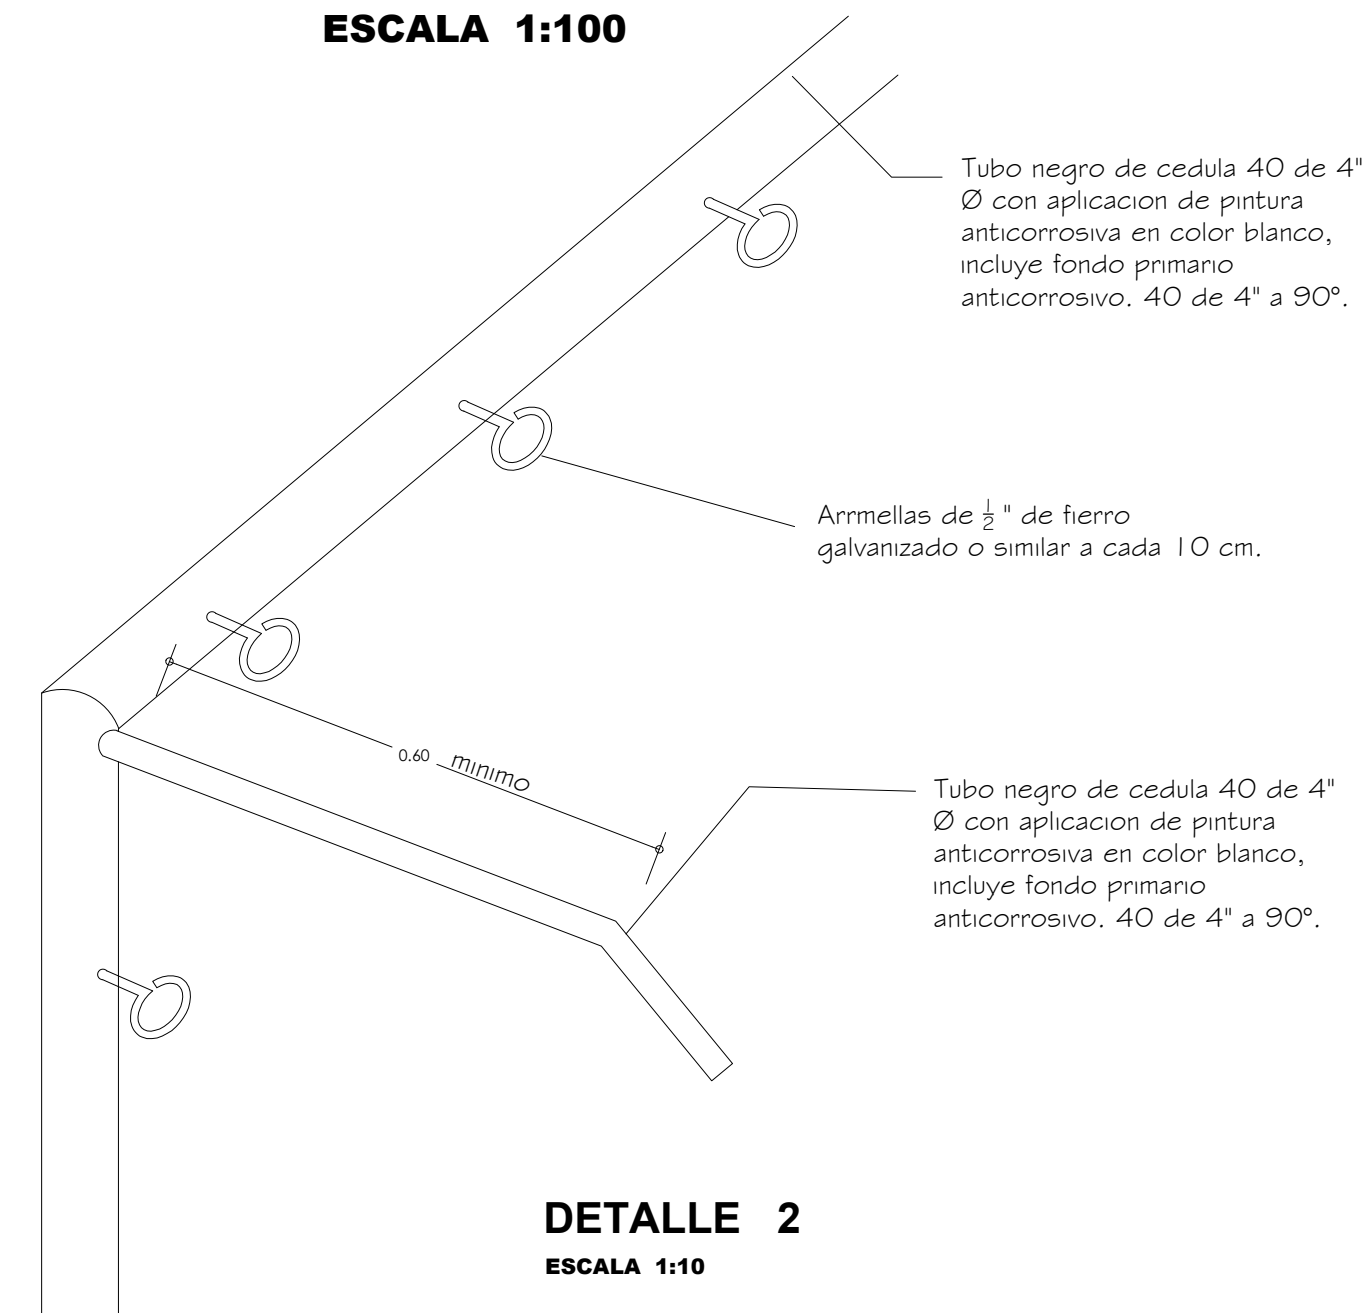

DETALLE 2
ESCALA 1:10

ESPECIFICACIONES:

PLANOS COMPLEMENTARIOS:

Plano:

PLANTA ARQUITECTÓNICA

CANCHA

estructura: [] cota: []
REGIONAL METROS

escala: [] fecha: []
1 : 10 AGOSTO/2025

A-03