


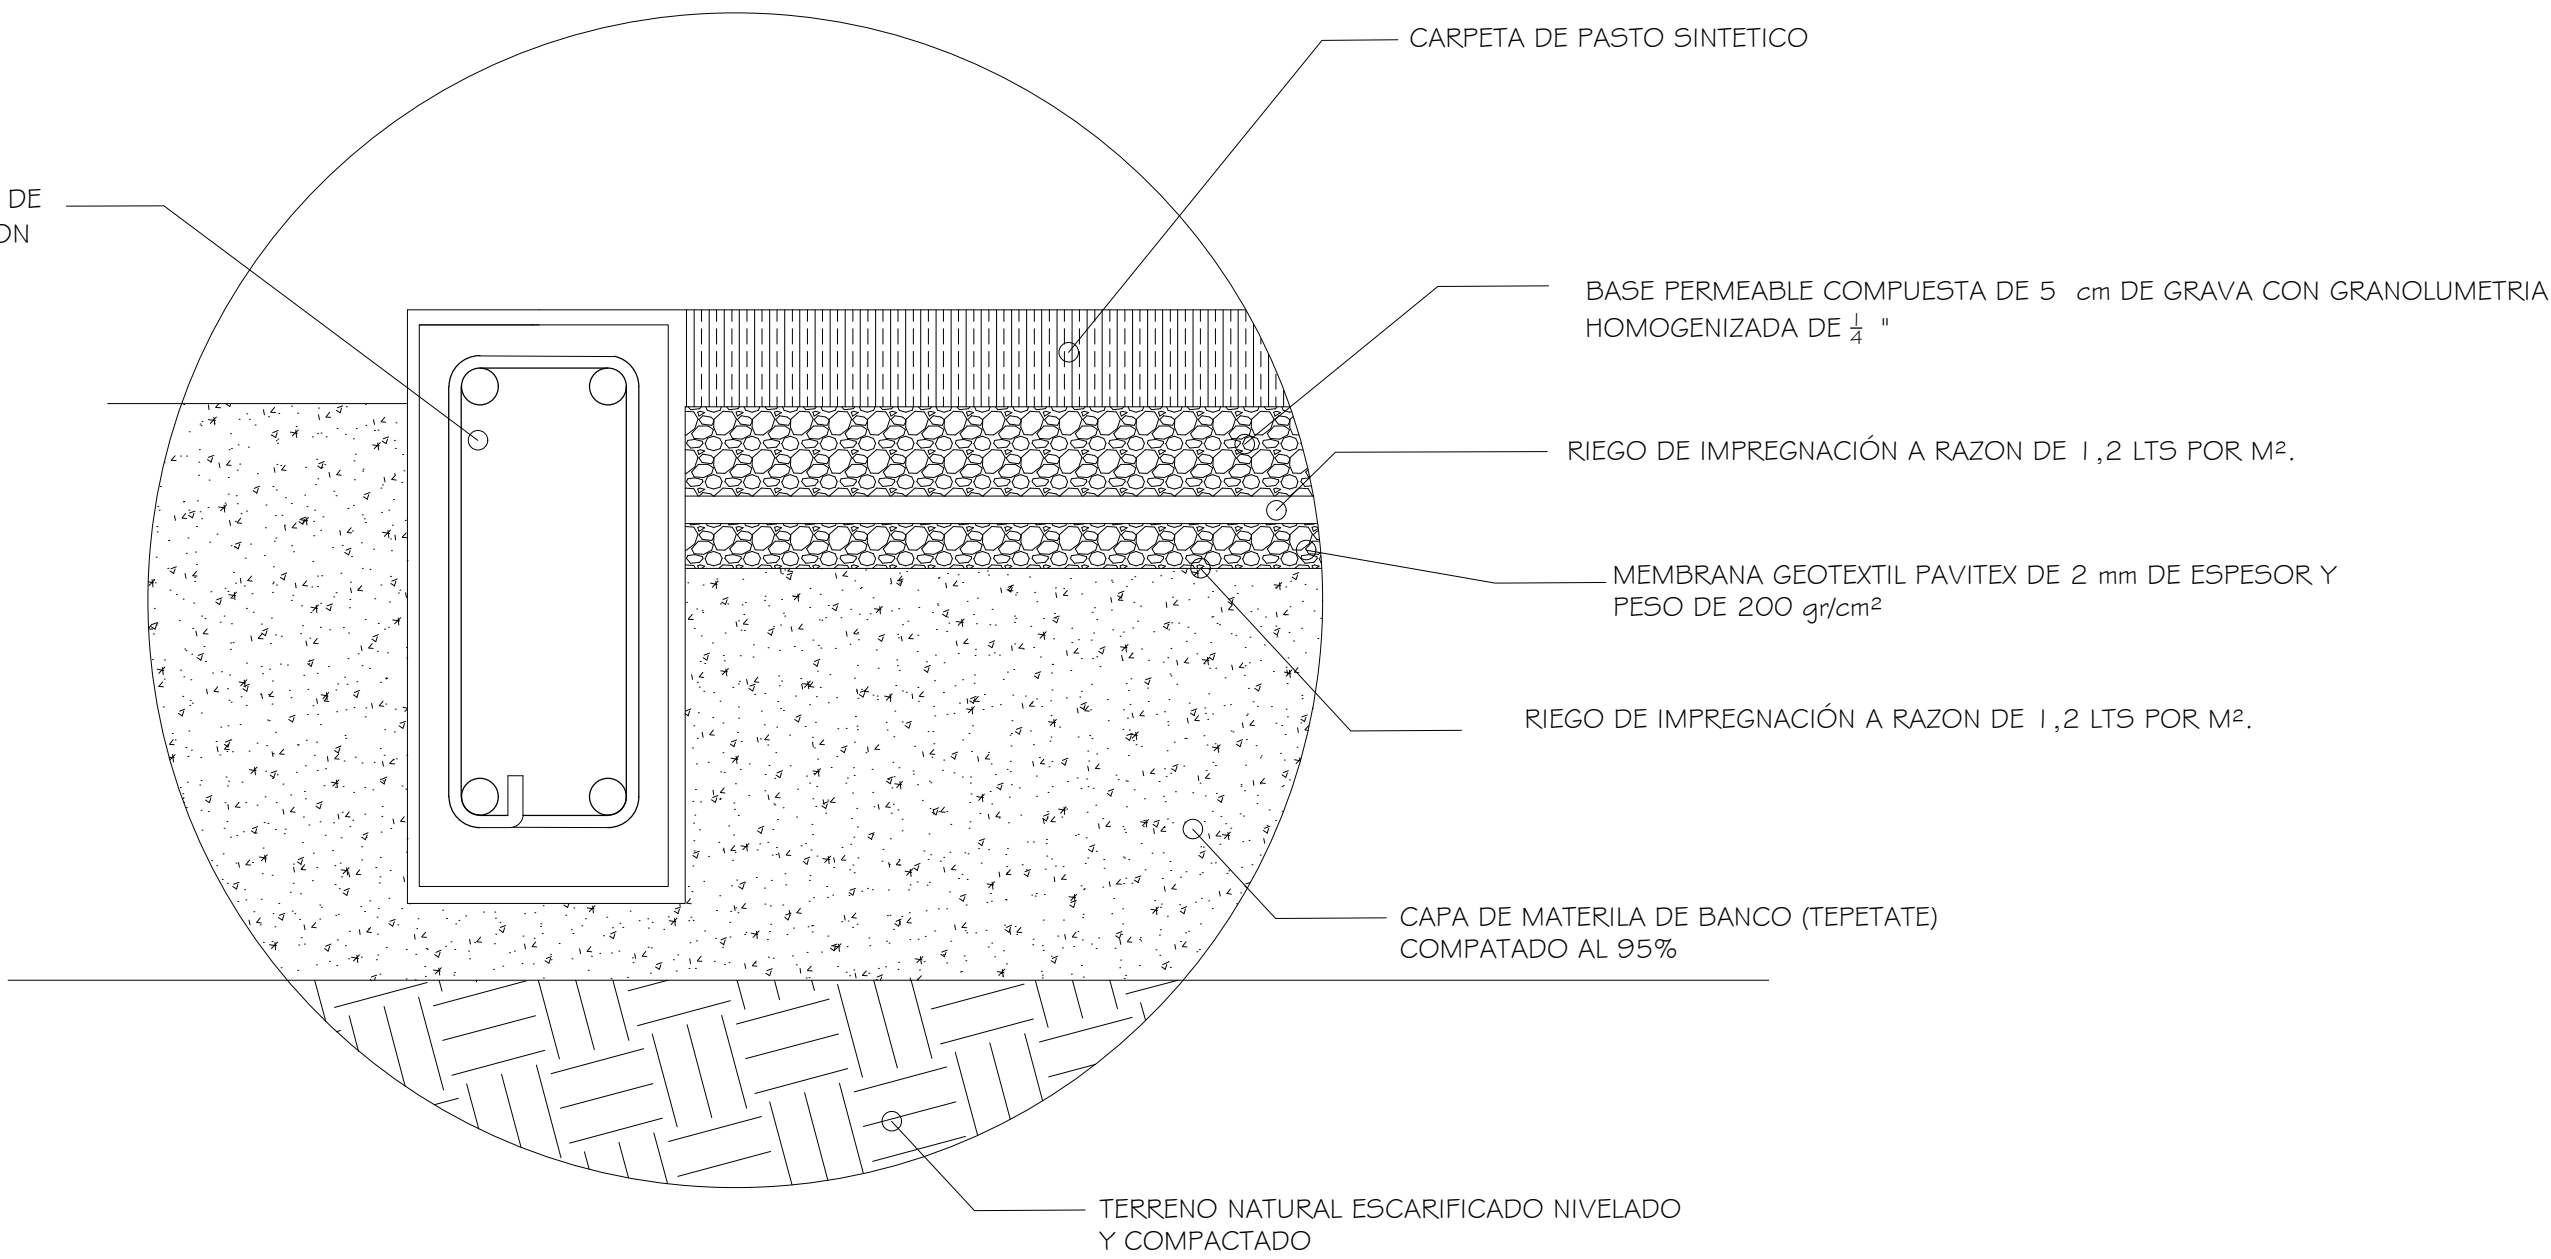


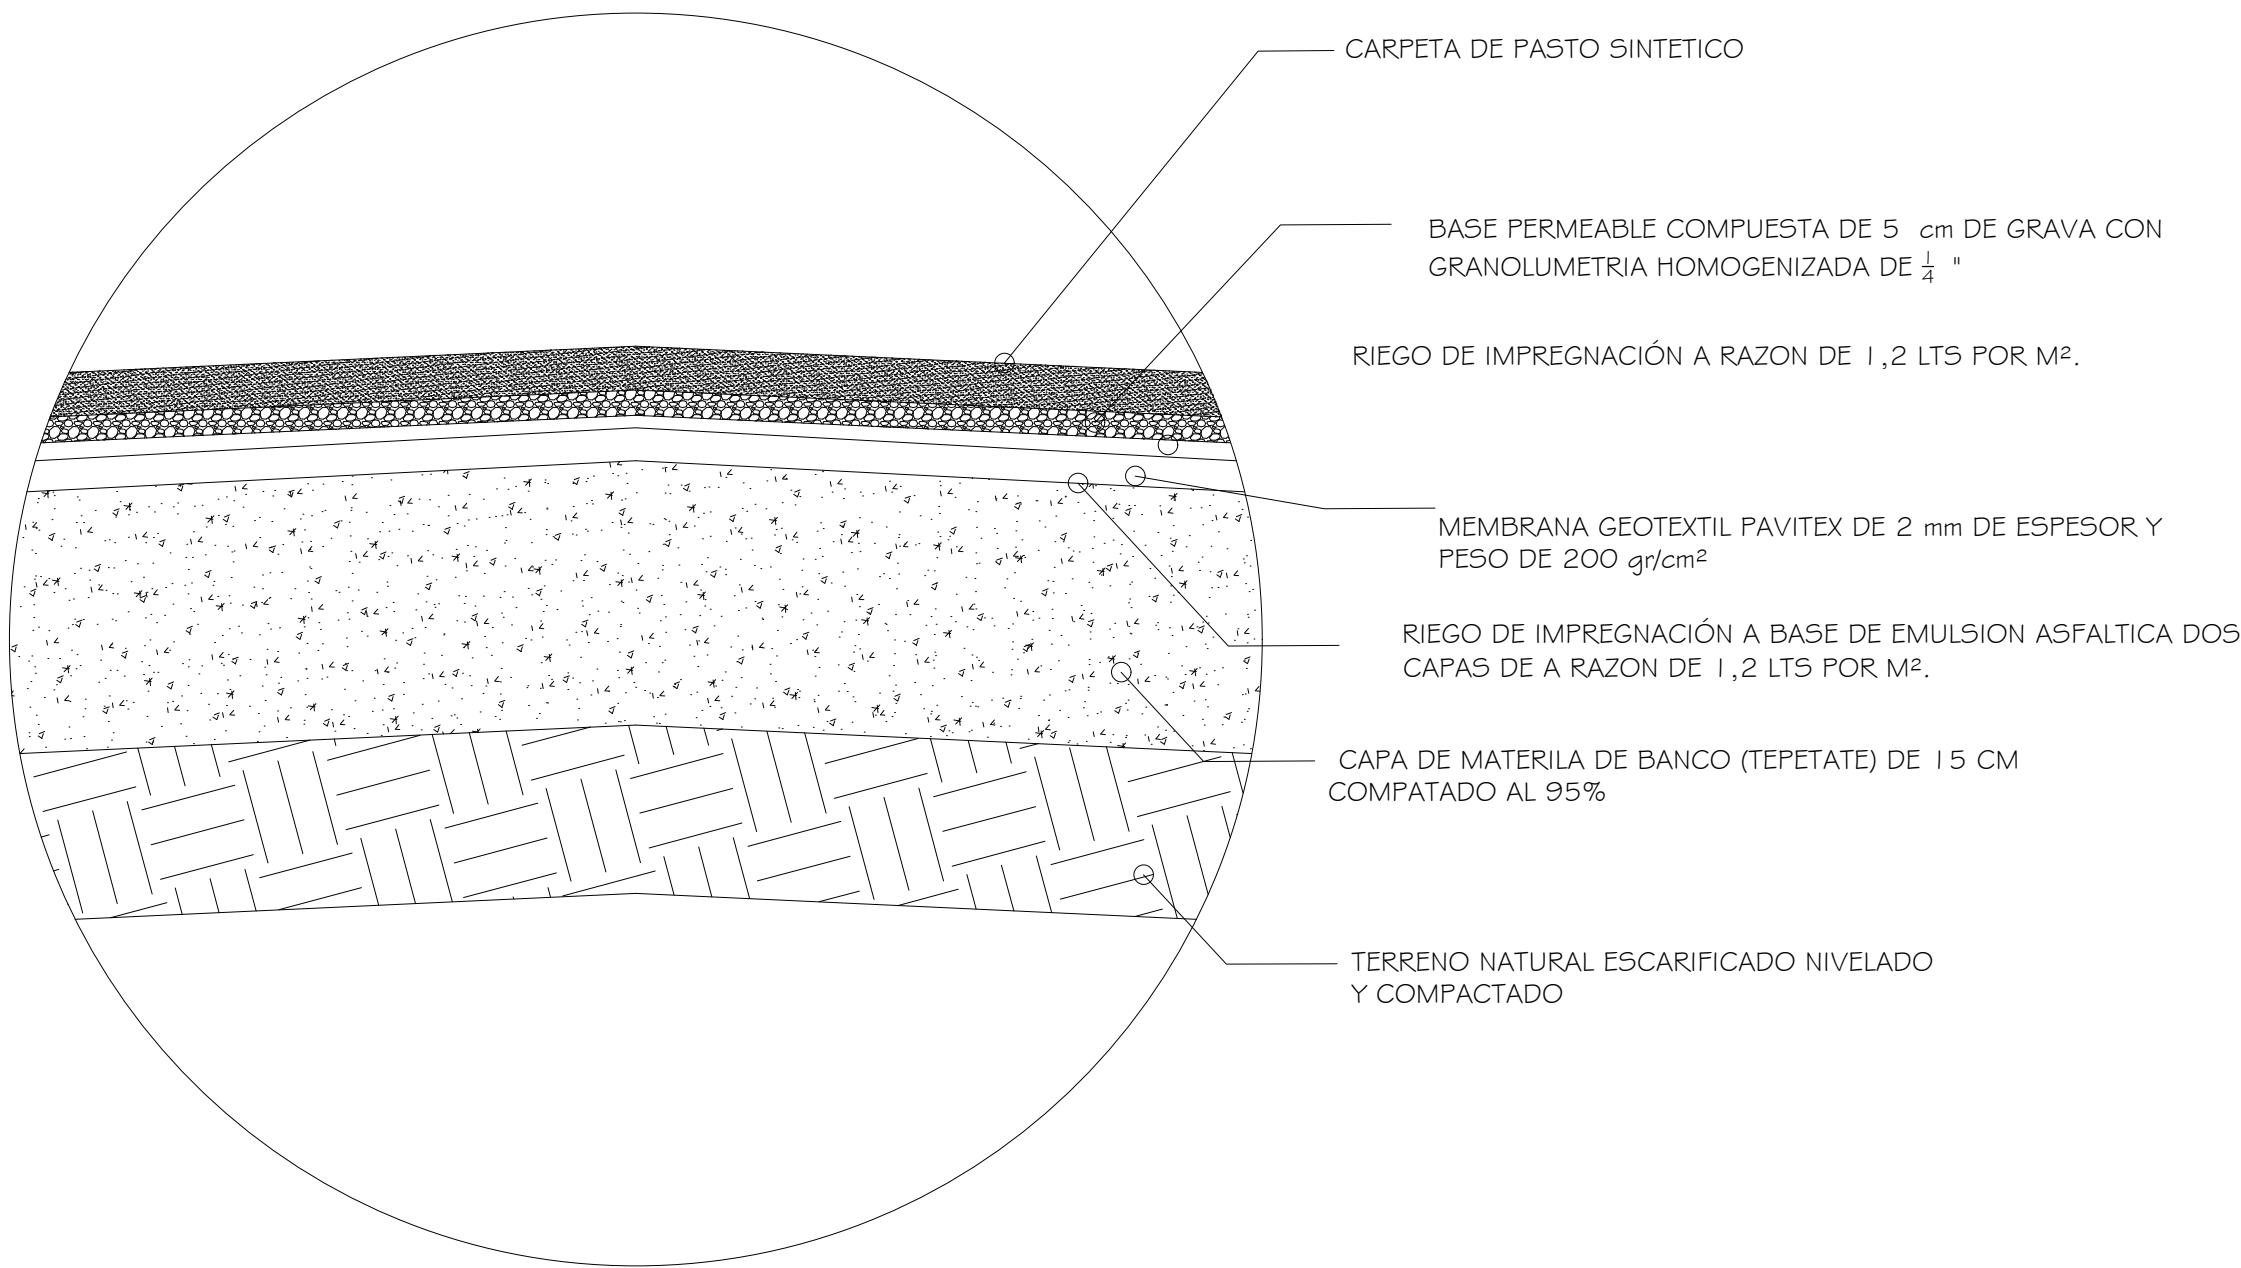

DETALLE D-1

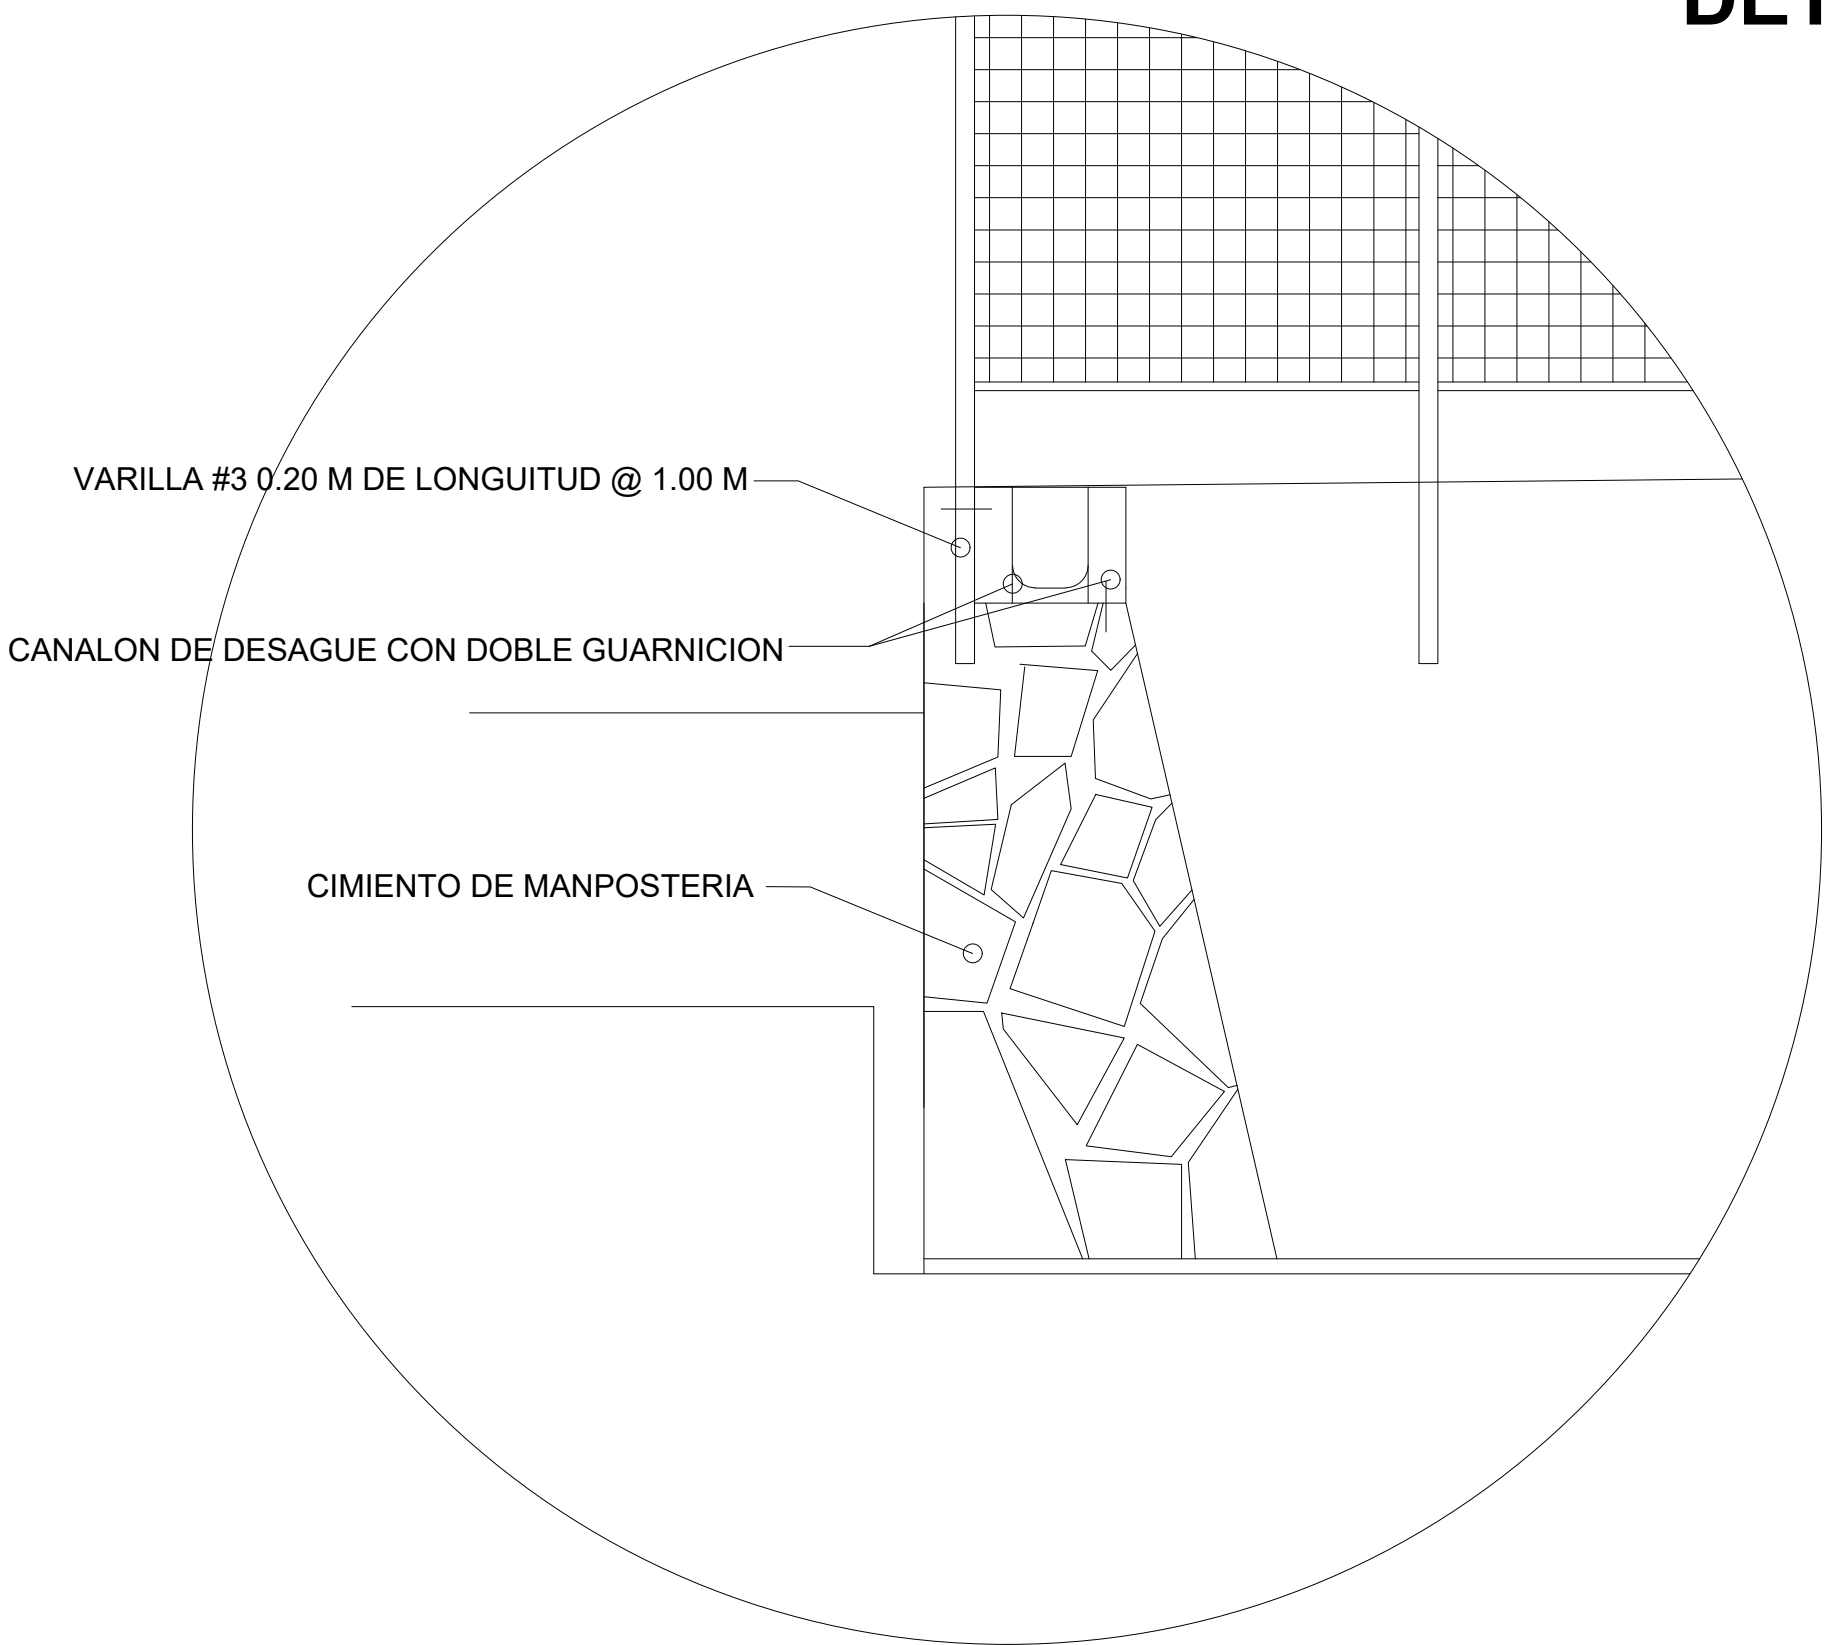

DETALLE D-2

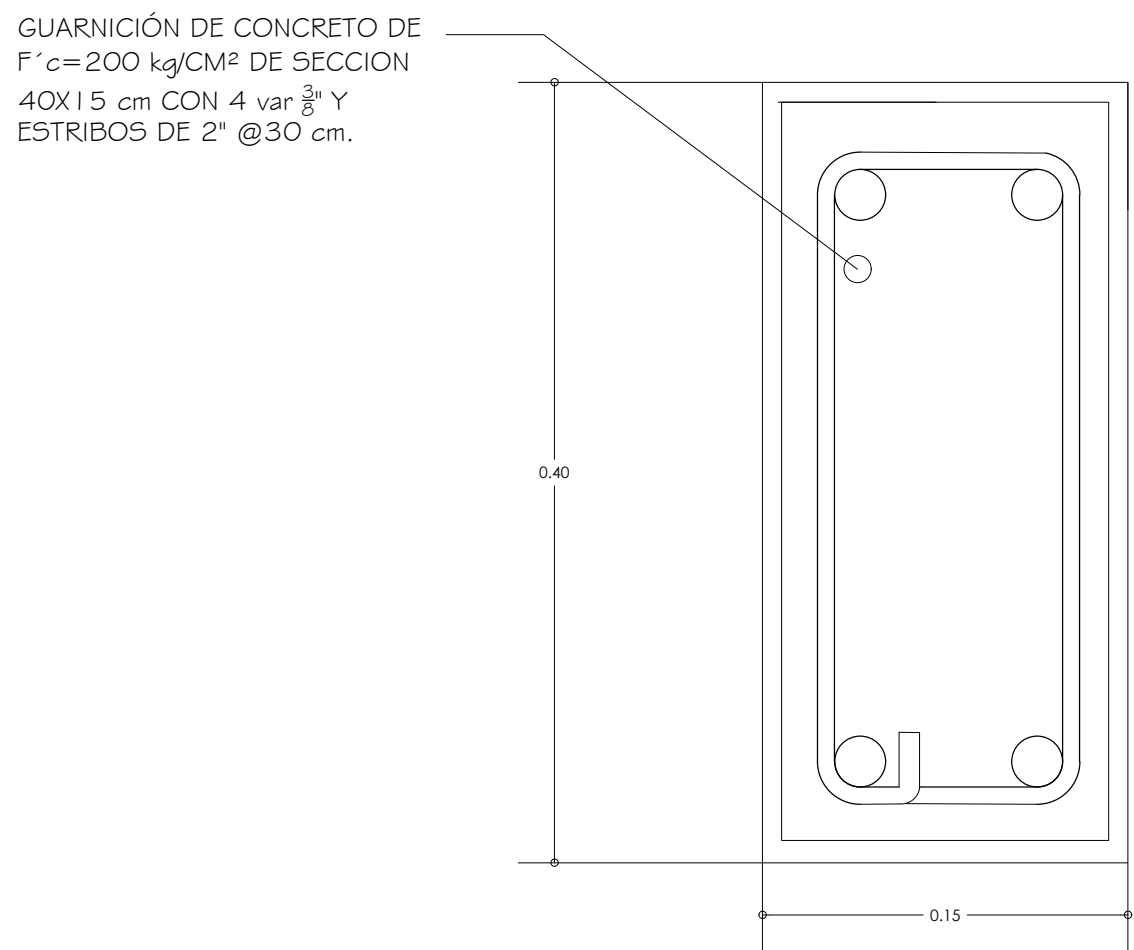

PLANOS COMPLEMENTARIOS: