

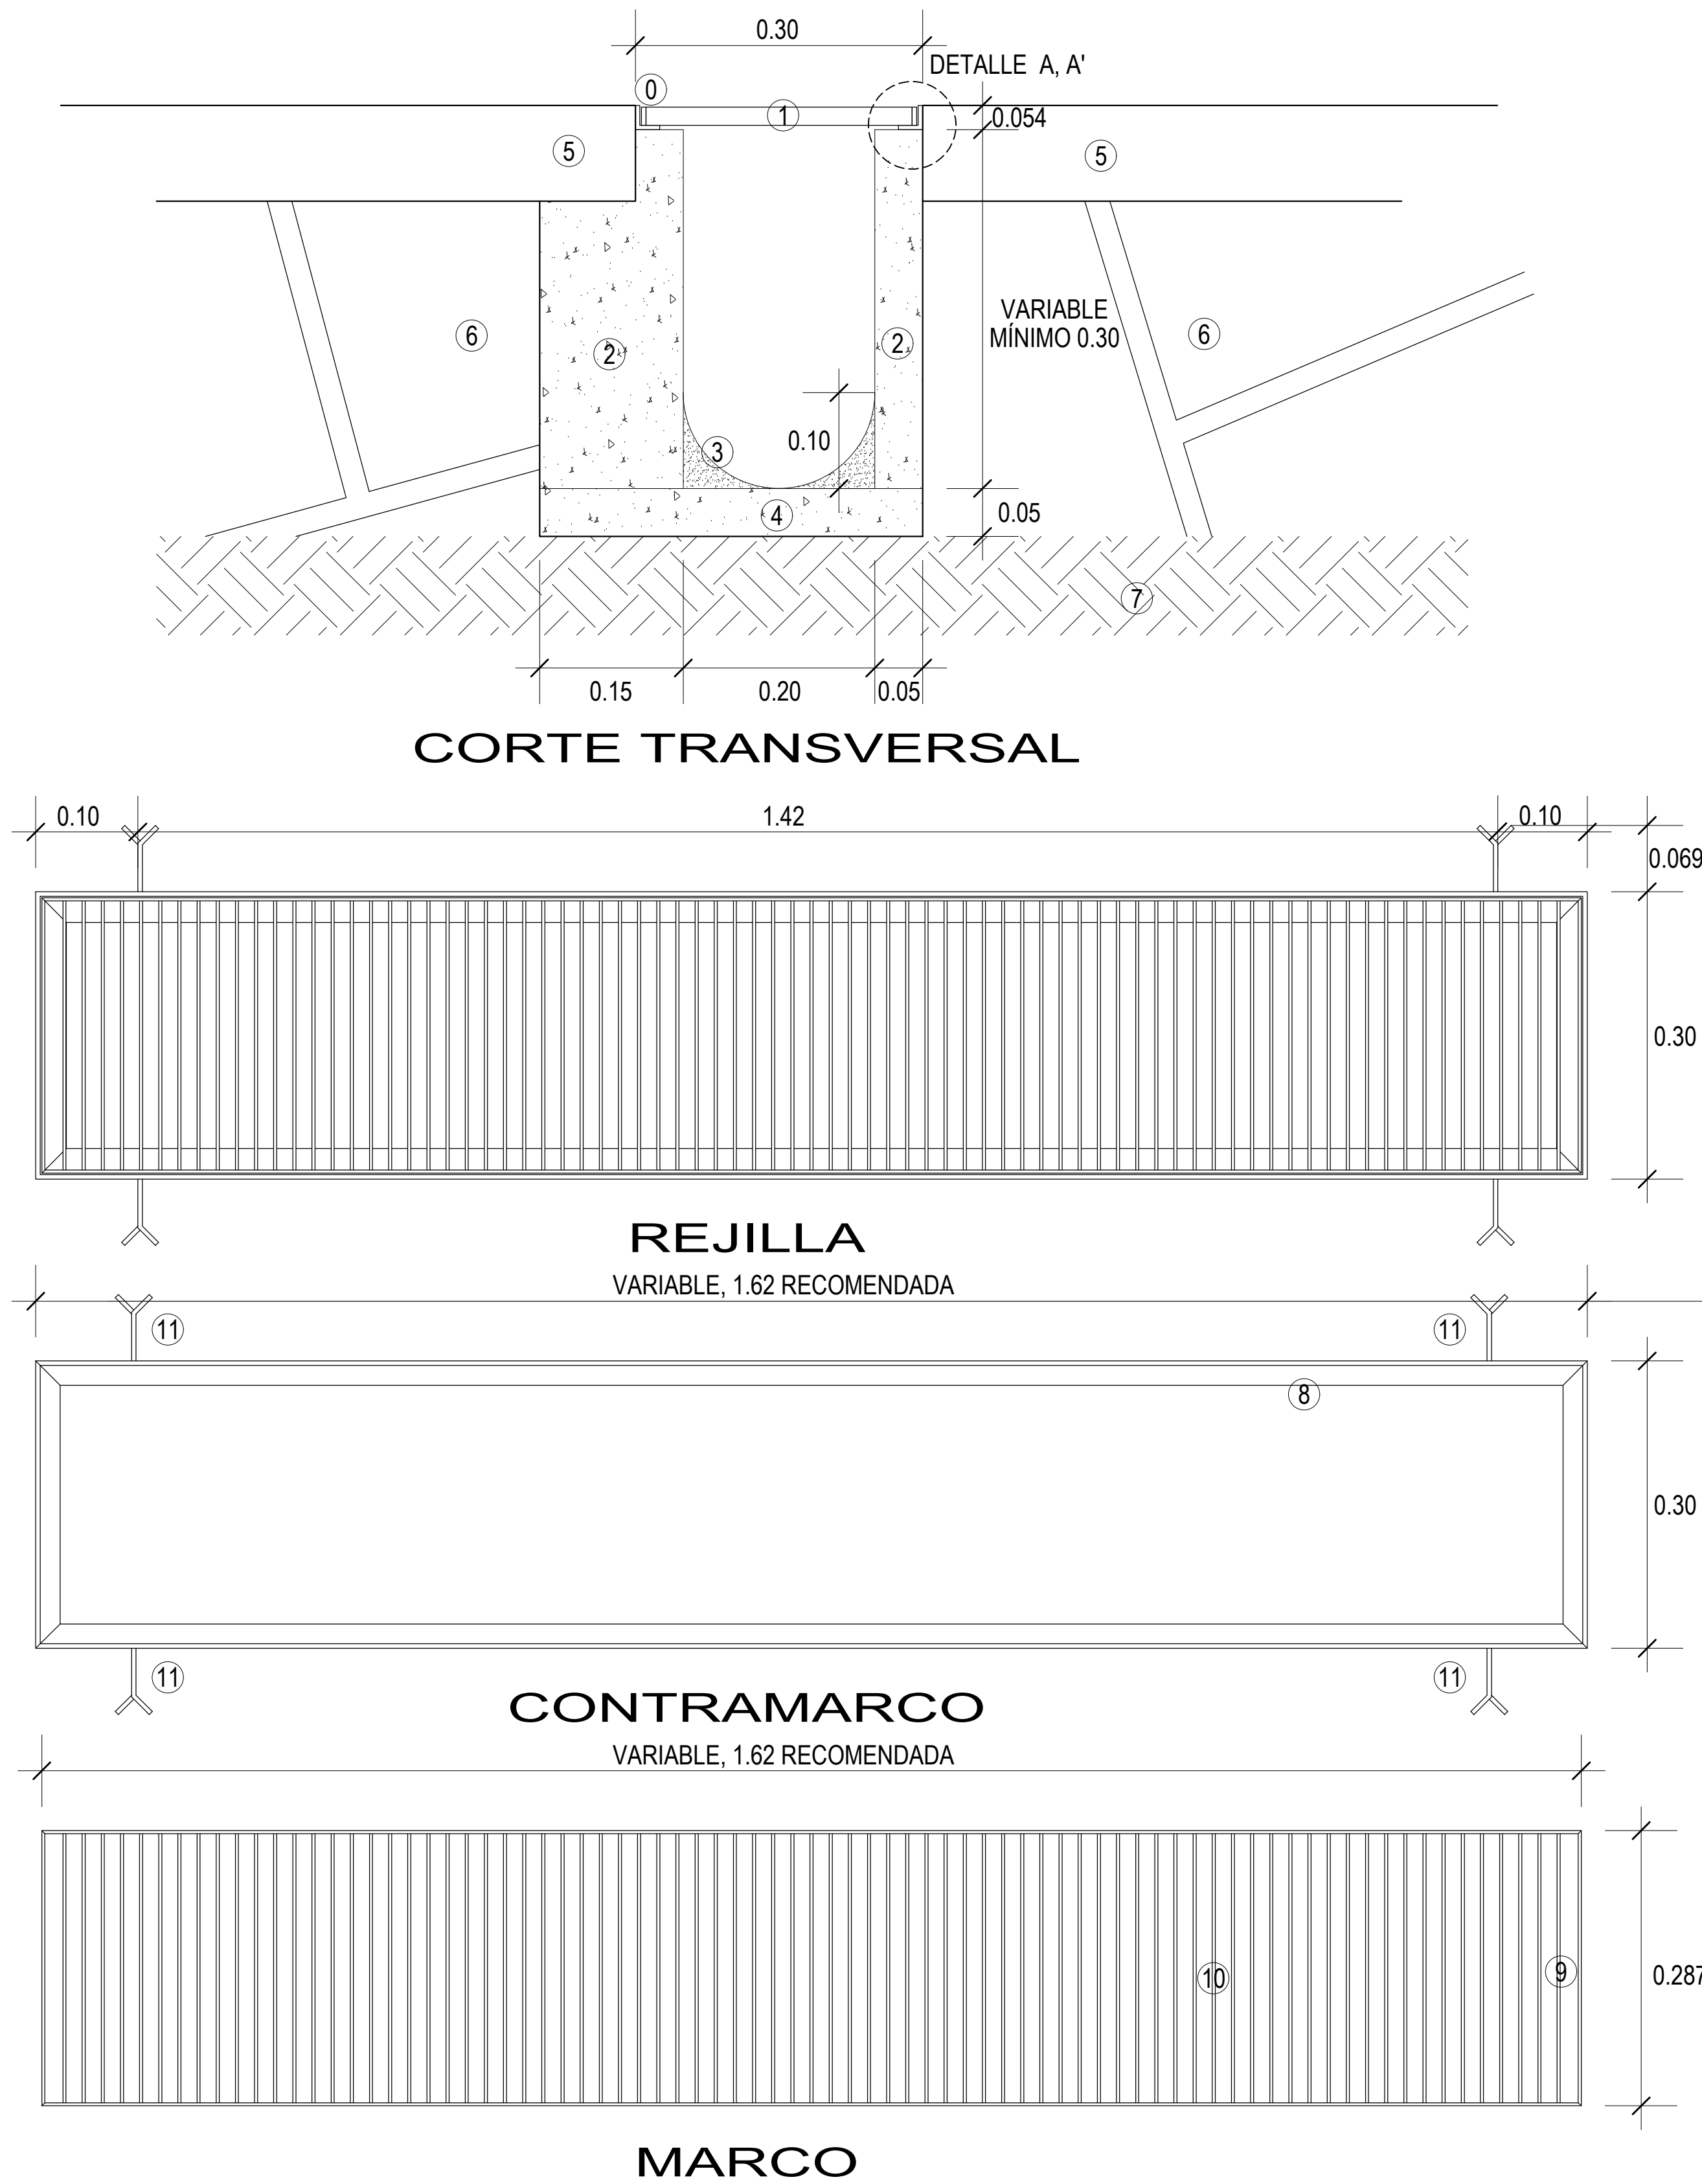


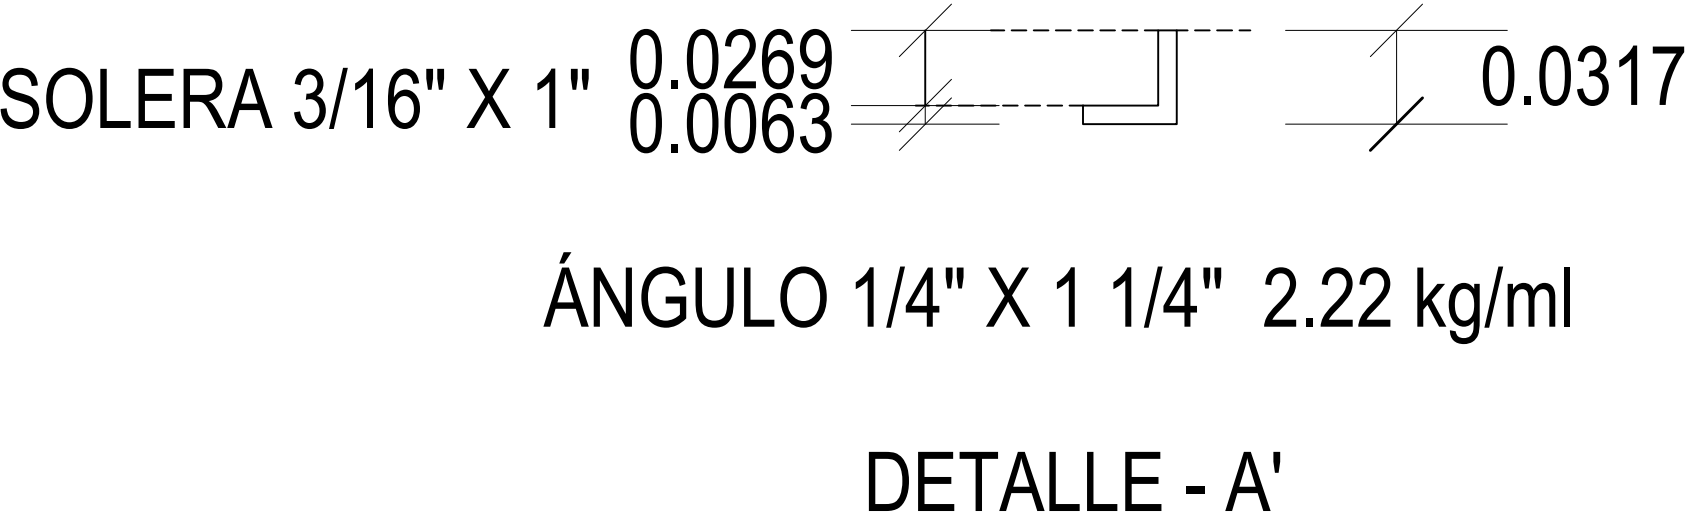

- ① REJILLA TIPO IRVING DE 30cm DE ANCHO, CON ÁNGULO DE 1/4" X 1/4" PARA TOMAR MARCO Y REJILLA A BASE DE SOLERA DE 1" X 3/16" CON UNA SEPARACIÓN A CADA 2.0 cm, CONTRAMARCO CON ÁNGULO DE 1/4" X 1 1/2".
- ① REJILLA PARA DESAGÜE, DE ANGULOS Y SOLERA DE ACERO DE MEDIDAS Y ESPESORES INDICADOS; SOLDADOS Y ACABADO A DOS MANOS DE PRIMARIO Y ESMALTE ANTICORROSIVO.
- ② GUARNICIÓN DE CONCRETO SIMPLE DE $f_c= 150 \text{ kg/cm}^2$ ACABADO APARENTE.
- ③ MEDIA CAÑA DE MORTERO CEMENTO-ARENA PROPORCIÓN 1:3, ACABADO PULIDO.
- ④ PLANTILLA DE CONCRETO POBRE, DE $f_c= 150 \text{ kg/cm}^2$.
- ⑤ PISO DE CONCRETO SIMPLE, DE $f_c= 150\text{kg/cm}^2$, ACABADO PULIDO Y RALLADO CON BRÓCHA DE PELO.
- ⑥ MAMPOSTERÍA A BASE DE PIEDRA DE LA REGIÓN SENTADA CON MORTERO CEMENTO-ARENA PROPORCIÓN 1:5 ACABADO COMÚN.
- ⑦ TERRENO NATURAL.
- ⑧ CONTRAMARCO DE LA REJILLA A BASE DE ÁNGULO DE ACERO, DE 1 1/4" X 1 1/2" UNIDO CON SOLDADURA ELÉCTRICA.
- ⑨ MARCO DE LA REJILLA A BASE DE SOLERA DE ACERO, UNIDO CON SOLDADURA ELÉCTRICA.
- ⑩ REJILLA DE SOLERA DE ACERO DE 1" X 3 1/16" UNIDA AL MARCO CON SOLDADURA ELÉCTRICA @ 2 cms. DE CENTRO A CENTRO.
- ⑪ ANCLA DE SOLERA DE ACERO DE 1" X 3 1/16" UNIDA AL CONTRAMARCO CON SOLDADURA ELÉCTRICA.

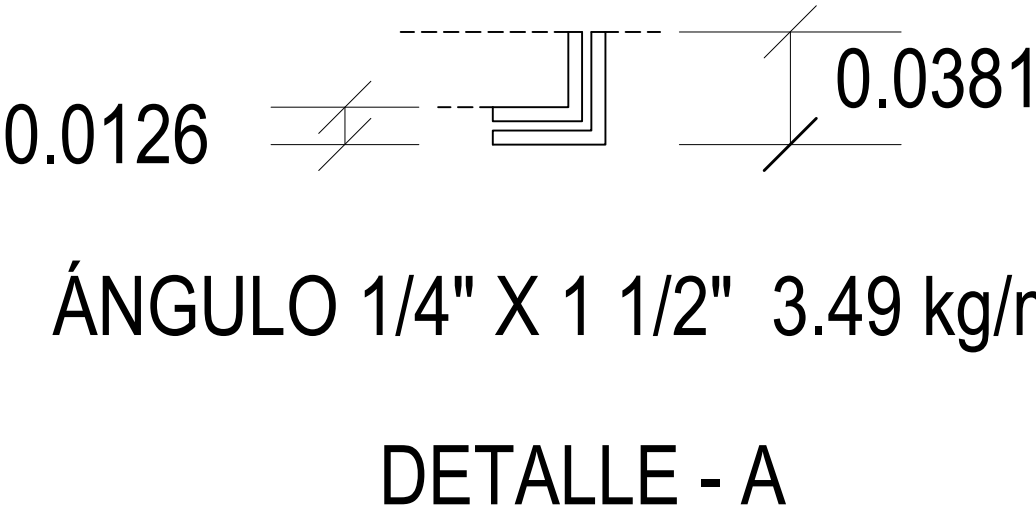

NOTAS GENERALES.

LAS DIMENSIONES DE LA REJILLA SON LAS RECOMENDADAS REFERENCIADAS A LA MEDIDA DEL ENTRE EJE DE 3.24 m, SIN EMBARGO, VARIAR SEGUN EL CASO PRACTICO DE CADA OBRA. EN EL CASO DEL CONTRAMARCO, LA LONGITUD SERÁ LA DEL TRAMO TOTAL DE LA REJILLA.

ESPECIFICACIONES:

PLANOS COMPLEMENTARIOS: