



LIC. DAVID MONREAL ÁVILA
 PODERADOR CONSTITUCIONAL DEL ESTADO
ARG. JOSÉ LUIS DE LA PEÑA ALONSO
 SECRETARIO DE OBRAS PÚBLICAS

LORETO

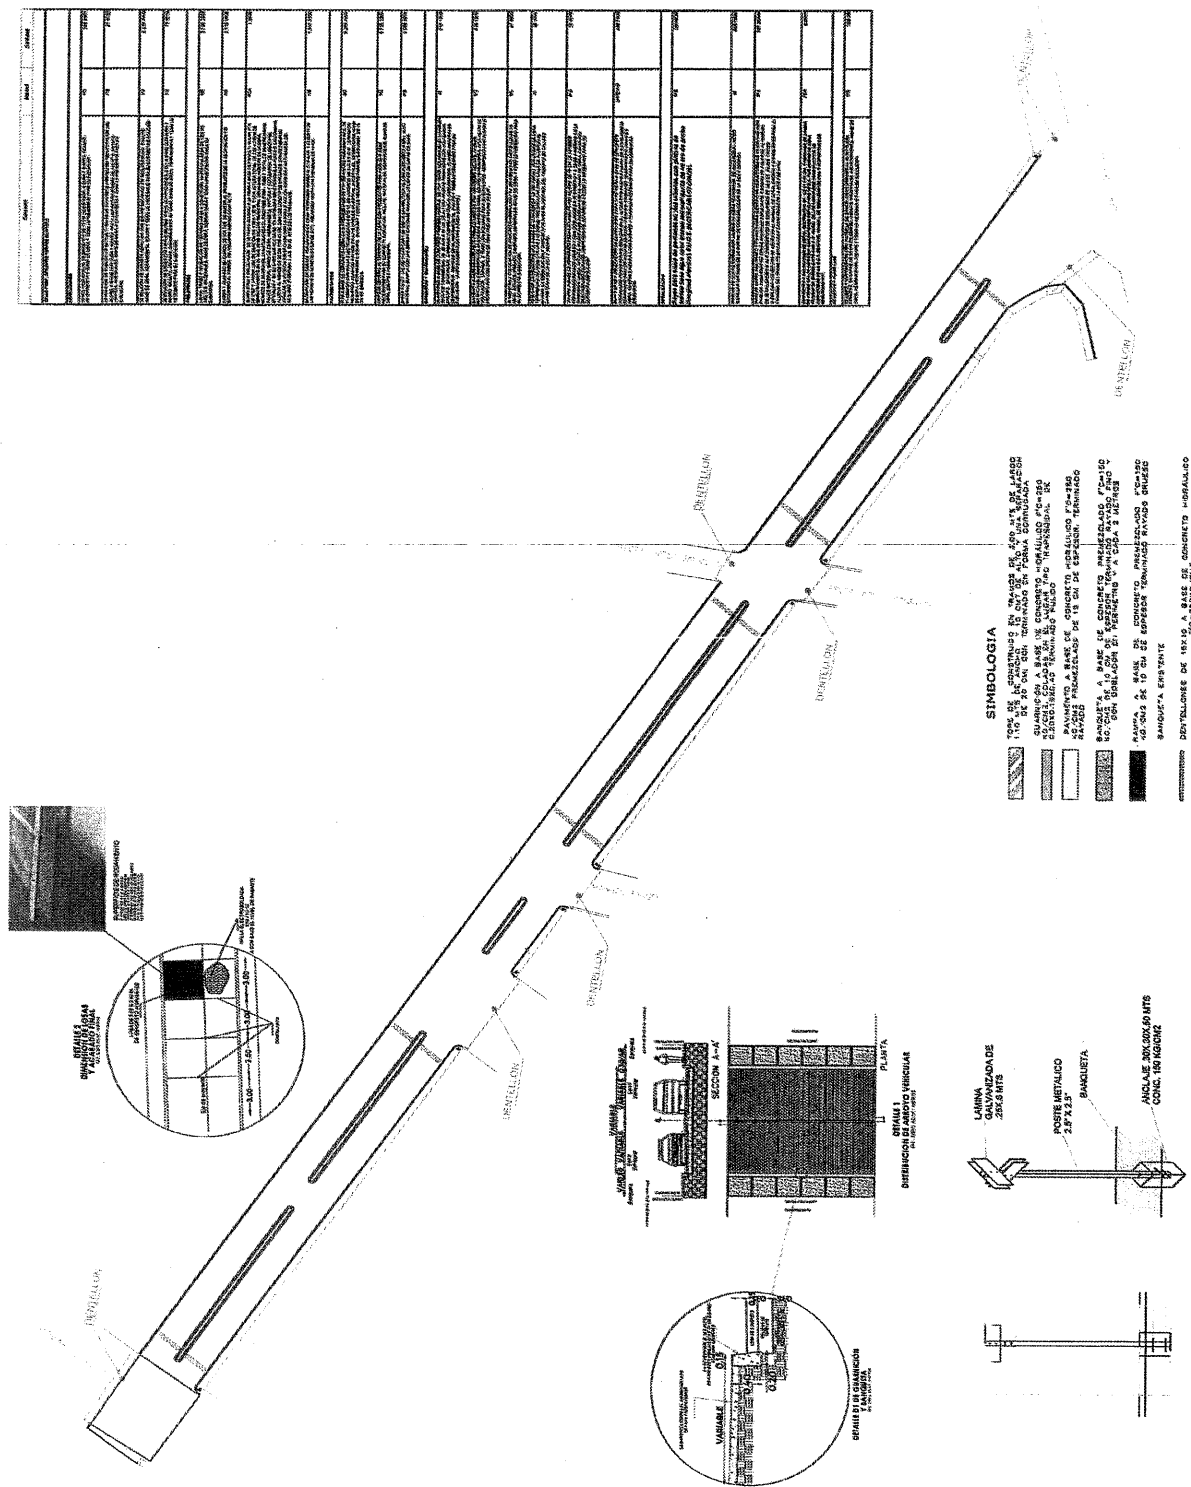
Z A C A T E C A S

ESPECIFICACIONES GENERALES DEL PROYECTO

CONCEPTOS		DEL TRAMO	EN ESTE PLANO	UNIDAD
CAMBIO TIPO	"CALLE"	"CALLE"	"CALLE"	
VALIEDAD DE PROYECTO	40-80	40-80	40-80	M ² /HR
ANCHO DE CORTINA	VARIABLE	VARIABLE	VARIABLE	M
ANCHO DE CALZADA	VARIABLE	VARIABLE	VARIABLE	M
ESPESES DE CARPETA	15	15	15	CM
ESPESES DE LA MARE	"	"	"	CM
ESPESES DE LA PASADIENTE	"	"	"	CM
GRANOS PARA LA CURATANA	"	"	"	GRADOS
PRESENTE ALANCA	"	"	"	%

[illegible]

DEPARTAMENTO DE PROYECTOS CARRETEROS

[illegible]

DETALLE DE SEÑALIZACION DE CALLE