


ETAPA 2025:
CONSTRUCCIÓN DE MURO PRIMETRAL

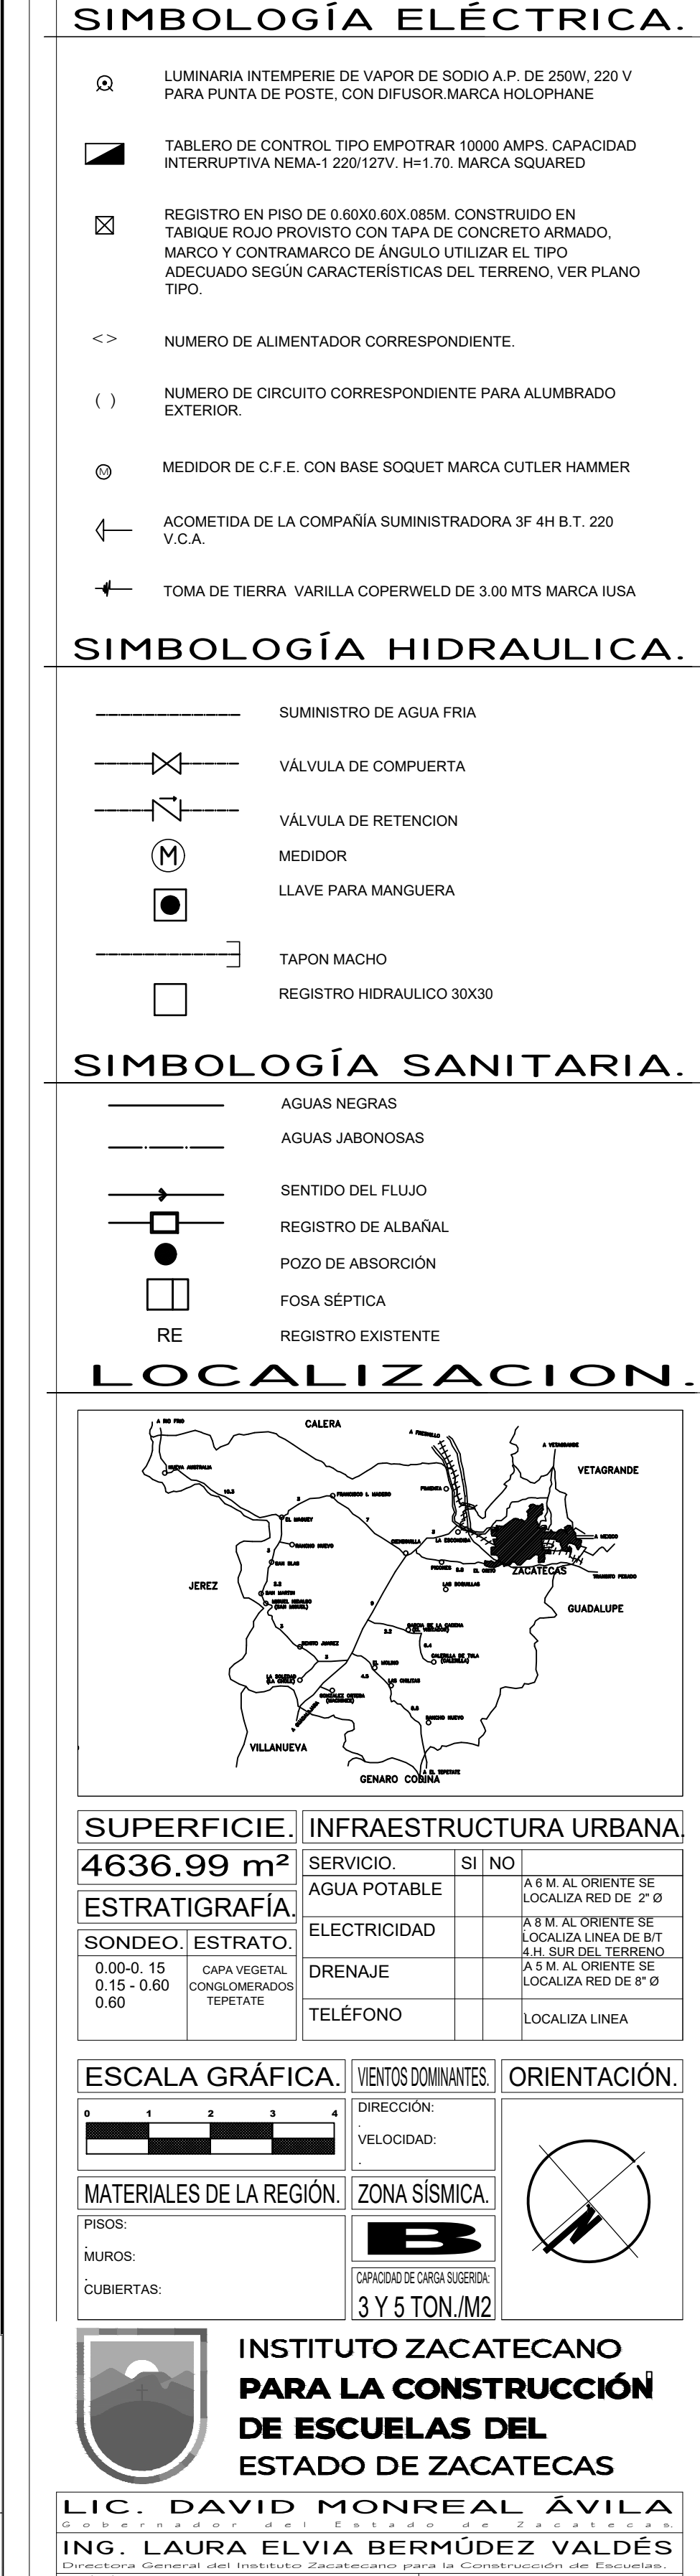

APO:	JOSE CARLOS SILVA LUNA.
proyecto:	
DPTO.	DE PROYECTOS InZaCe.
dibujo por:	
Md. FIDELIANA ENRIQUETA GARCIA / ARO. FELICIA MARTINEZ GONZALEZ	

P L A N T A	DE CONJUNTO
sección:	
PRIMARIA "8 DE SEPTIEMBRE"	
C.C.T. 32DPR2414B	
ubicación:	
COLONIA EUROPA	
ZACATECAS, ZACATECAS	

FECHA DEL DISEÑO:	FECHA DE LA OBRA:	FECHA DE:
REGISTRAL METROS 1 :	2 : 0 0 AGOSTO/2025	