


DATOS DE CAMPO			
LADO	LONGITUD	RUMBO	X
8-9	18.10	N 44° 33' W	116.57
9-10	25.44	N 57° 20' W	95.16
10-11	27.97	N 52° 30' W	72.97
11-12	32.97	N 51° 39' W	47.10
12-13	26.37	N 56° 57' W	25.00
13-14	31.18	N 46° 18' W	2.45
14-2	7.22	S 19° 51' W	0.00
2-1	145.95	S 45° 22' E	103.85
1-8	27.06	N 70° 05' E	129.27

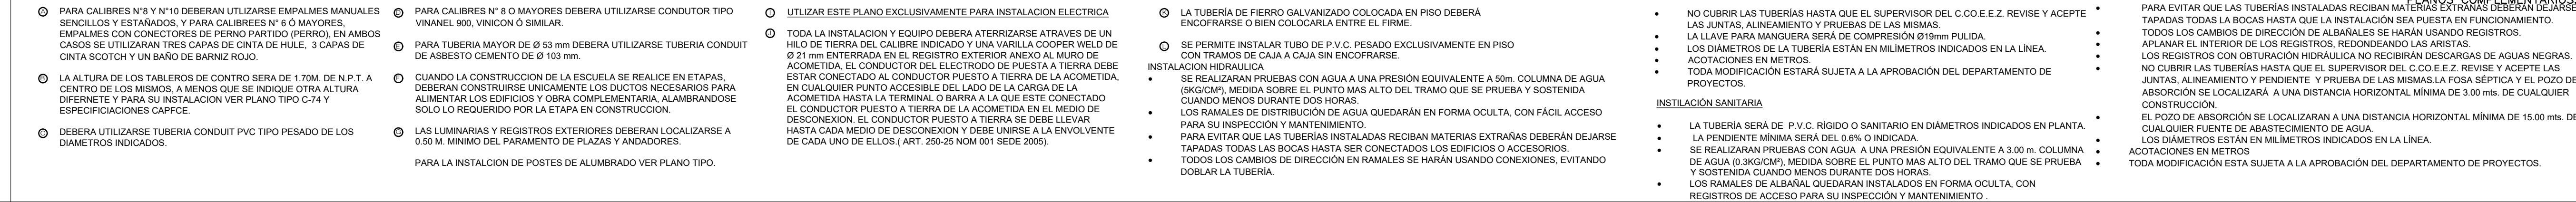


PLANOS COMPLEMENTARIOS:
MATERIAS EXTRANAS DEBERAN DEJARSE


SUPERFICIE.	INFRAESTRUCTURA URBANA
-------------	------------------------


- SIMBOLOGIA HIDRAULICA.**

- SIMBOLOGIA SANITARIA.

- ## LOCALIZACION.

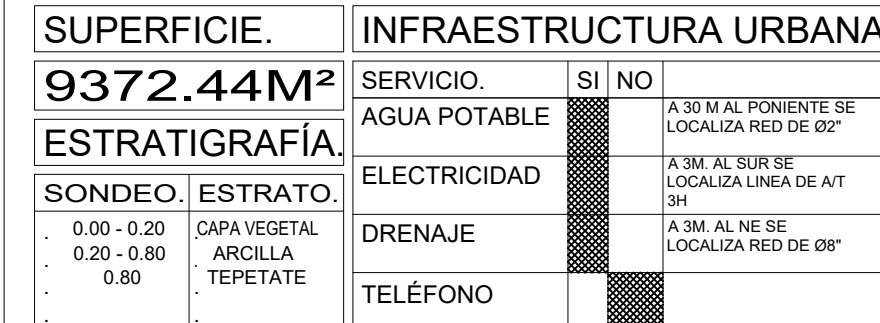

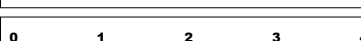- | | | | | | |
|---|--|---|--|--|--|
| ESCALA GRÁFICA.
 | | VIENTOS DOMINANTES.
DIRECCIÓN:
VELOCIDAD: | | ORIENTACIÓN.
 | |
| MATERIALES DE LA REGIÓN.
PISOS:
MUROS:
CUBIERTAS: | | ZONA SÍSMICA.
 | | CAPACIDAD DE CARGA SUGERIDA.
7.00 TON /M2 | |

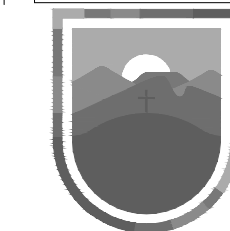

**INSTITUTO ZACATECANO
PARA LA CONSTRUCCIÓN
DE ESCUELAS DEL
ESTADO DE ZACATECAS**

LIC. DAVID MONREAL ÁVILA
Gobernador del Estado de Zacatecas.
ING. LAURA ELVIA BERMÚDEZ VALDÉS

revisó:
ARQ. JOSÉ CARLOS SILVA LUNA.
proyectó:
DPTO. DE PROYECTOS InZaCe.
dibujó:
ARQ. FELICIA MARTÍNEZ GONZÁLEZ/ ARQ. ANDREA MARTÍNEZ ESPARZA

PC-01

PLANTA DE CONJUNTO.
escuela
SECUNDARIA GENERAL "BICENTENARIO"
C.C.T. 32DES0049A
ubicación:
FRACCIONAMIENTO LAS QUINTAS
GUADALUPE, ZACATECAS

estrutura:	col e s:	es c o l o:	f e c h a:
U-1C, U-2C	METROS	1 : 4 0 0	AGOSTO /2025