
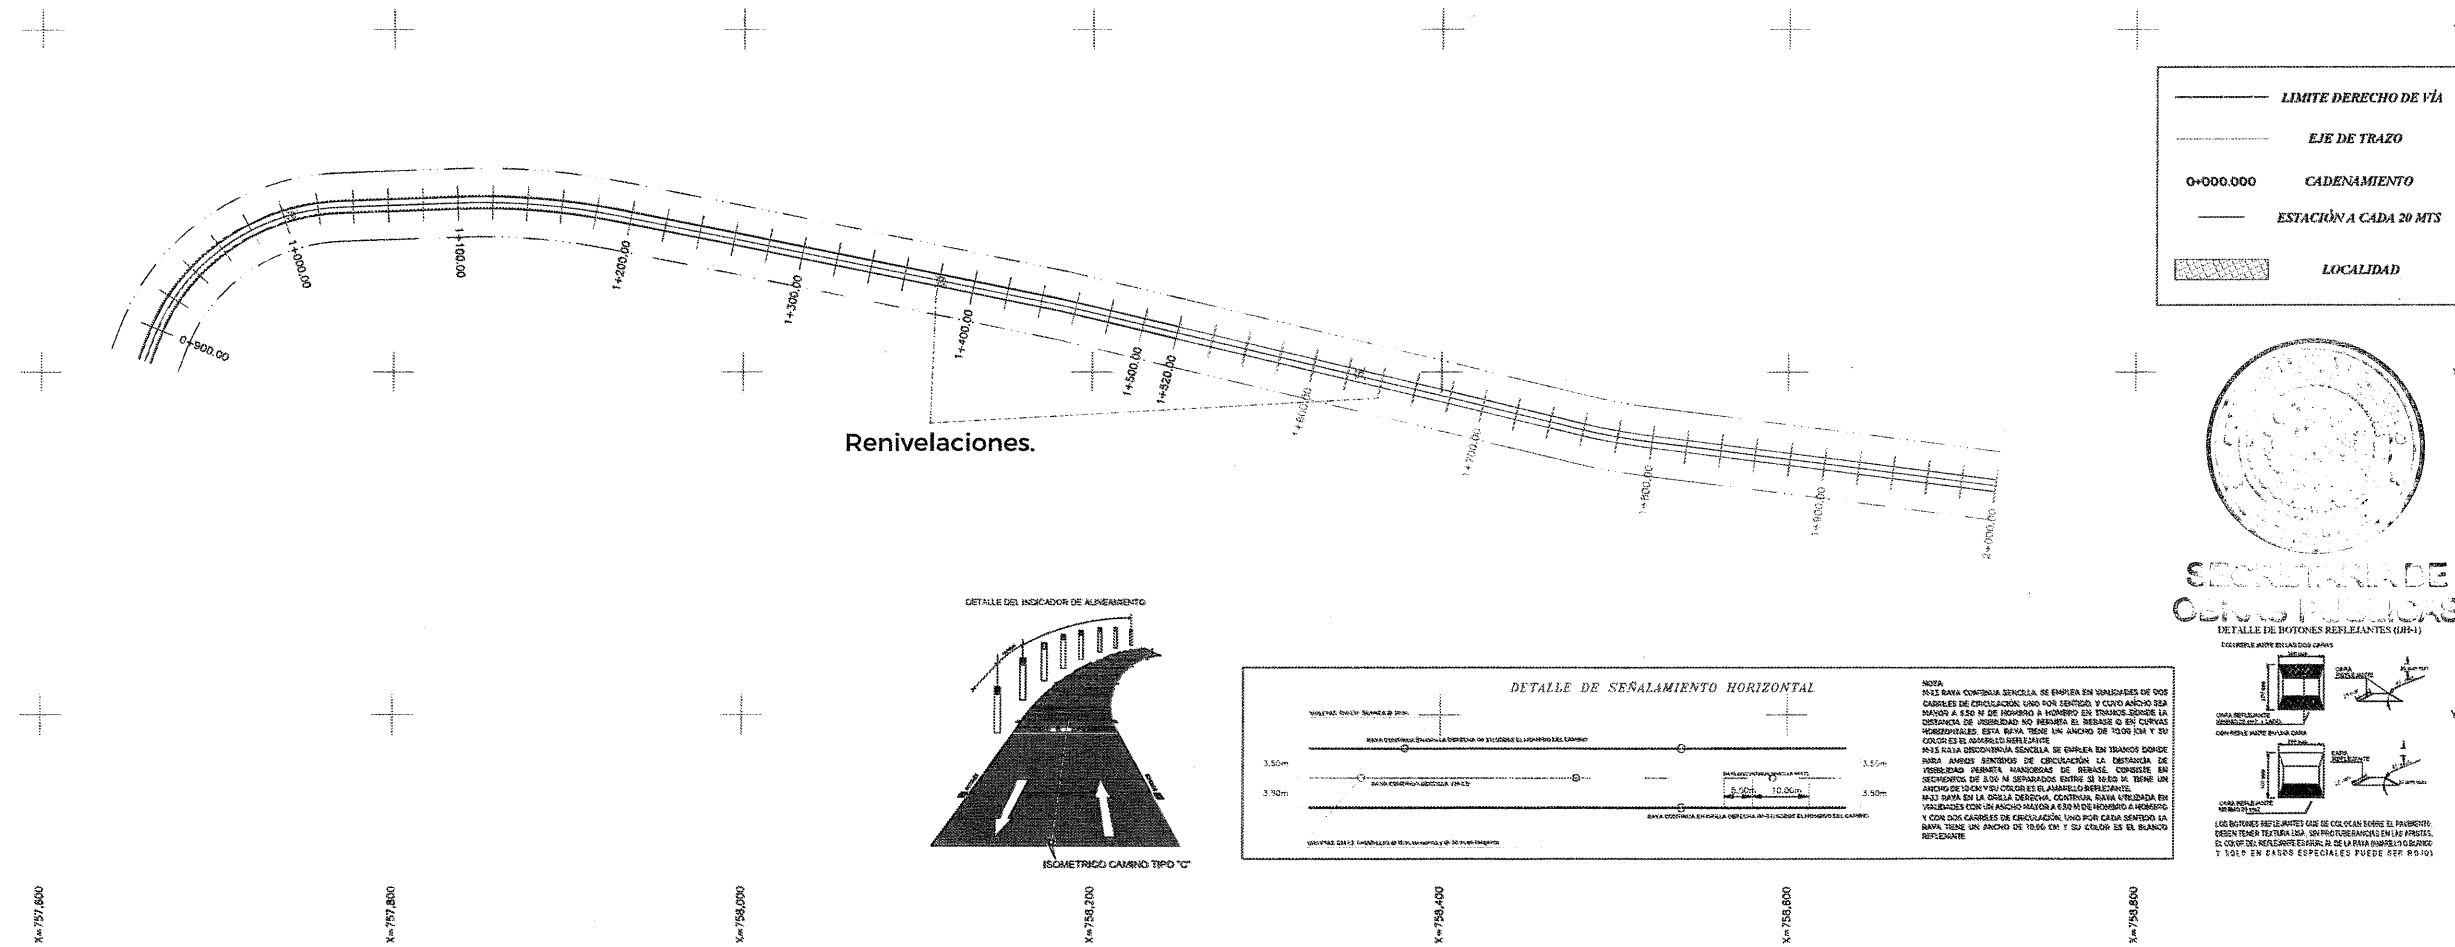


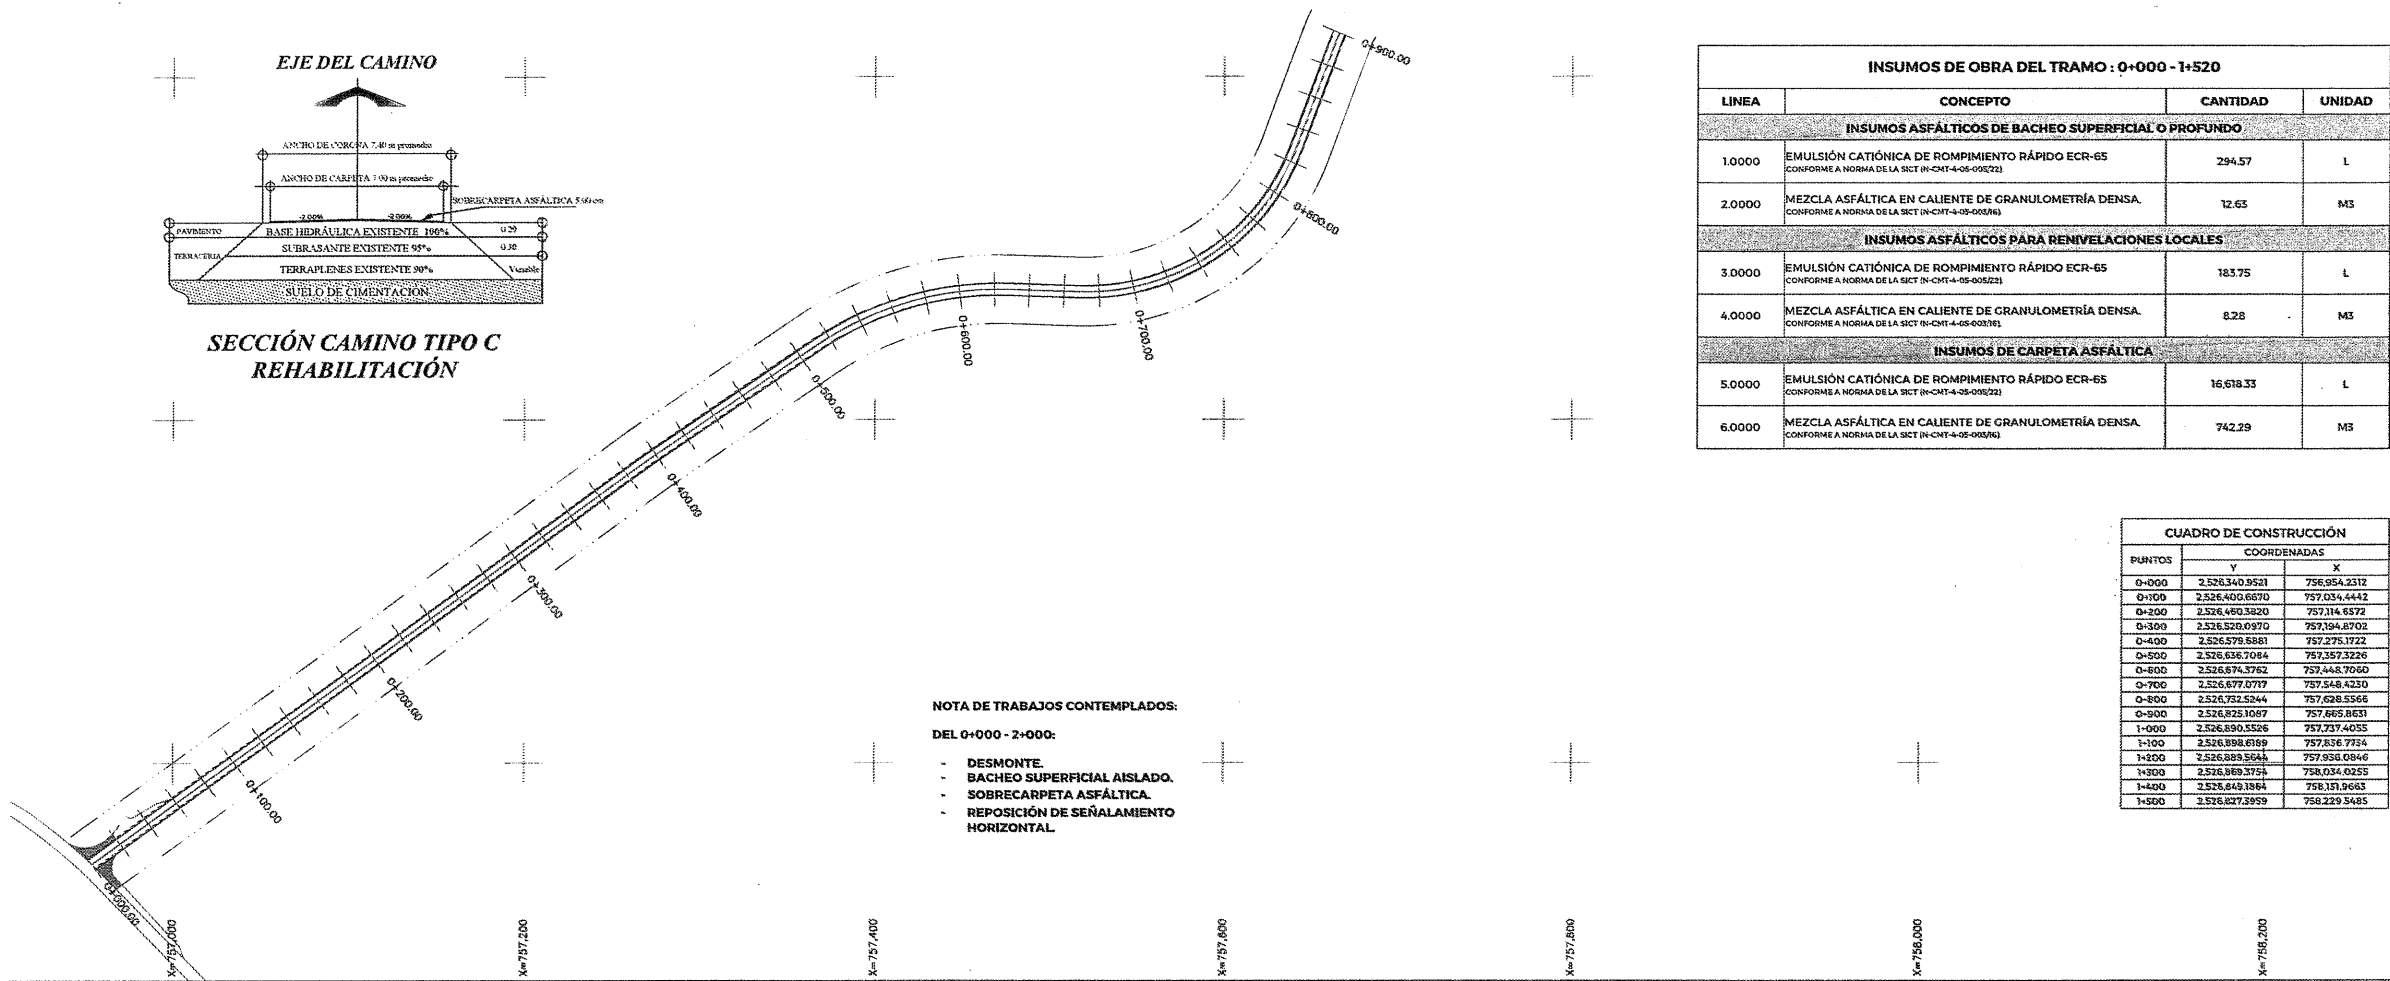

SECRETARÍA DE OBRAS PÚBLICAS
ESTADO DE ZACATECAS

LIC. DAVID MONREAL ÁVILA
GOBERNADOR CONSTITUCIONAL DEL ESTADO

I.S.C. MILDRET KARLA MONTES INCHAURREGUI
SECRETARÍA DE OBRAS PÚBLICAS

VETAGRANDE

ZACATECAS

ESPECIFICACIONES GENERALES DEL PROYECTO			
CONCEPTOS	DEL TRAMO	EN ESTE PLANO	UNIDAD
CAMINO TIPO	"C"	"C"	
VELOCIDAD DE PROYECTO	40 - 80	40 - 80	KM / HR
ANCHO DE CORONA	7.40	7.40	M
ANCHO DE CALZADA	7.00	7.00	M
ESPESOR DE CARPETA	5	5	CM
ESPESOR DE LA BASE	20	20	CM
ESPESOR DE LA SUBRASANTE	30	30	CM
GRADO MÁXIMO DE CURVATURA	—	—	GRADOS
PENDIENTE MÁXIMA	—	—	%
C. ARQ. PAOLA ZAPATA DE SANTIAGO SUBSECRETARÍA DE PROYECTOS Y COSTOS			
C. ING. FRANCISCO JAVIER ORTEGA VALDEZ SUBSECRETARÍA DE COMUNICACIONES			
C. ING. ALONSO REYES VILLEGAS DIRECCIÓN DE OBRAS Y ADMINISTRACIÓN			
C. ING. HORACIO MARTÍNEZ GUARDADO JEFE DE DEPARTAMENTO DE PROYECTOS CARRETEROS			

DEPARTAMENTO DE PROYECTOS CARRETEROS

LOCALIZACIÓN

ORIENTACIÓN

NOMBRE OFICIAL DEL PROYECTO: "PROGRAMA RESCATE CARRETERO" REHABILITACIÓN DE LA CARRETERA SAUCEDA DE LA BORDA - TACOALECHE, EN EL MUNICIPIO DE VETAGRANDE, ZAC. PARA MEJORAR LAS VÍAS DE COMUNICACIÓN EN EL ESTADO.

PROYECTO: CARRETERA SAUCEDA DE LA BORDA - TACOALECHE

UBICACIÓN: VETAGRANDE, ZAC.

PLANO: DE CONJUNTO

CLAVE: PC- 01

CADENAMIENTO: TRAMO DE PROYECTO: 0+000.00 - 1+520.00
SUB TRAMO DE PLANO: 0+000.00 - 1+520.00

REVISÓ	DIBUJO	LEVANTÓ	FECHA	ESCALA	FOLIO
ING. R. Z. S.	ING. H. M. G.	ING. V. E. G.	EDTO. P. C.	24/06/2025	12,000

2025 - 257