



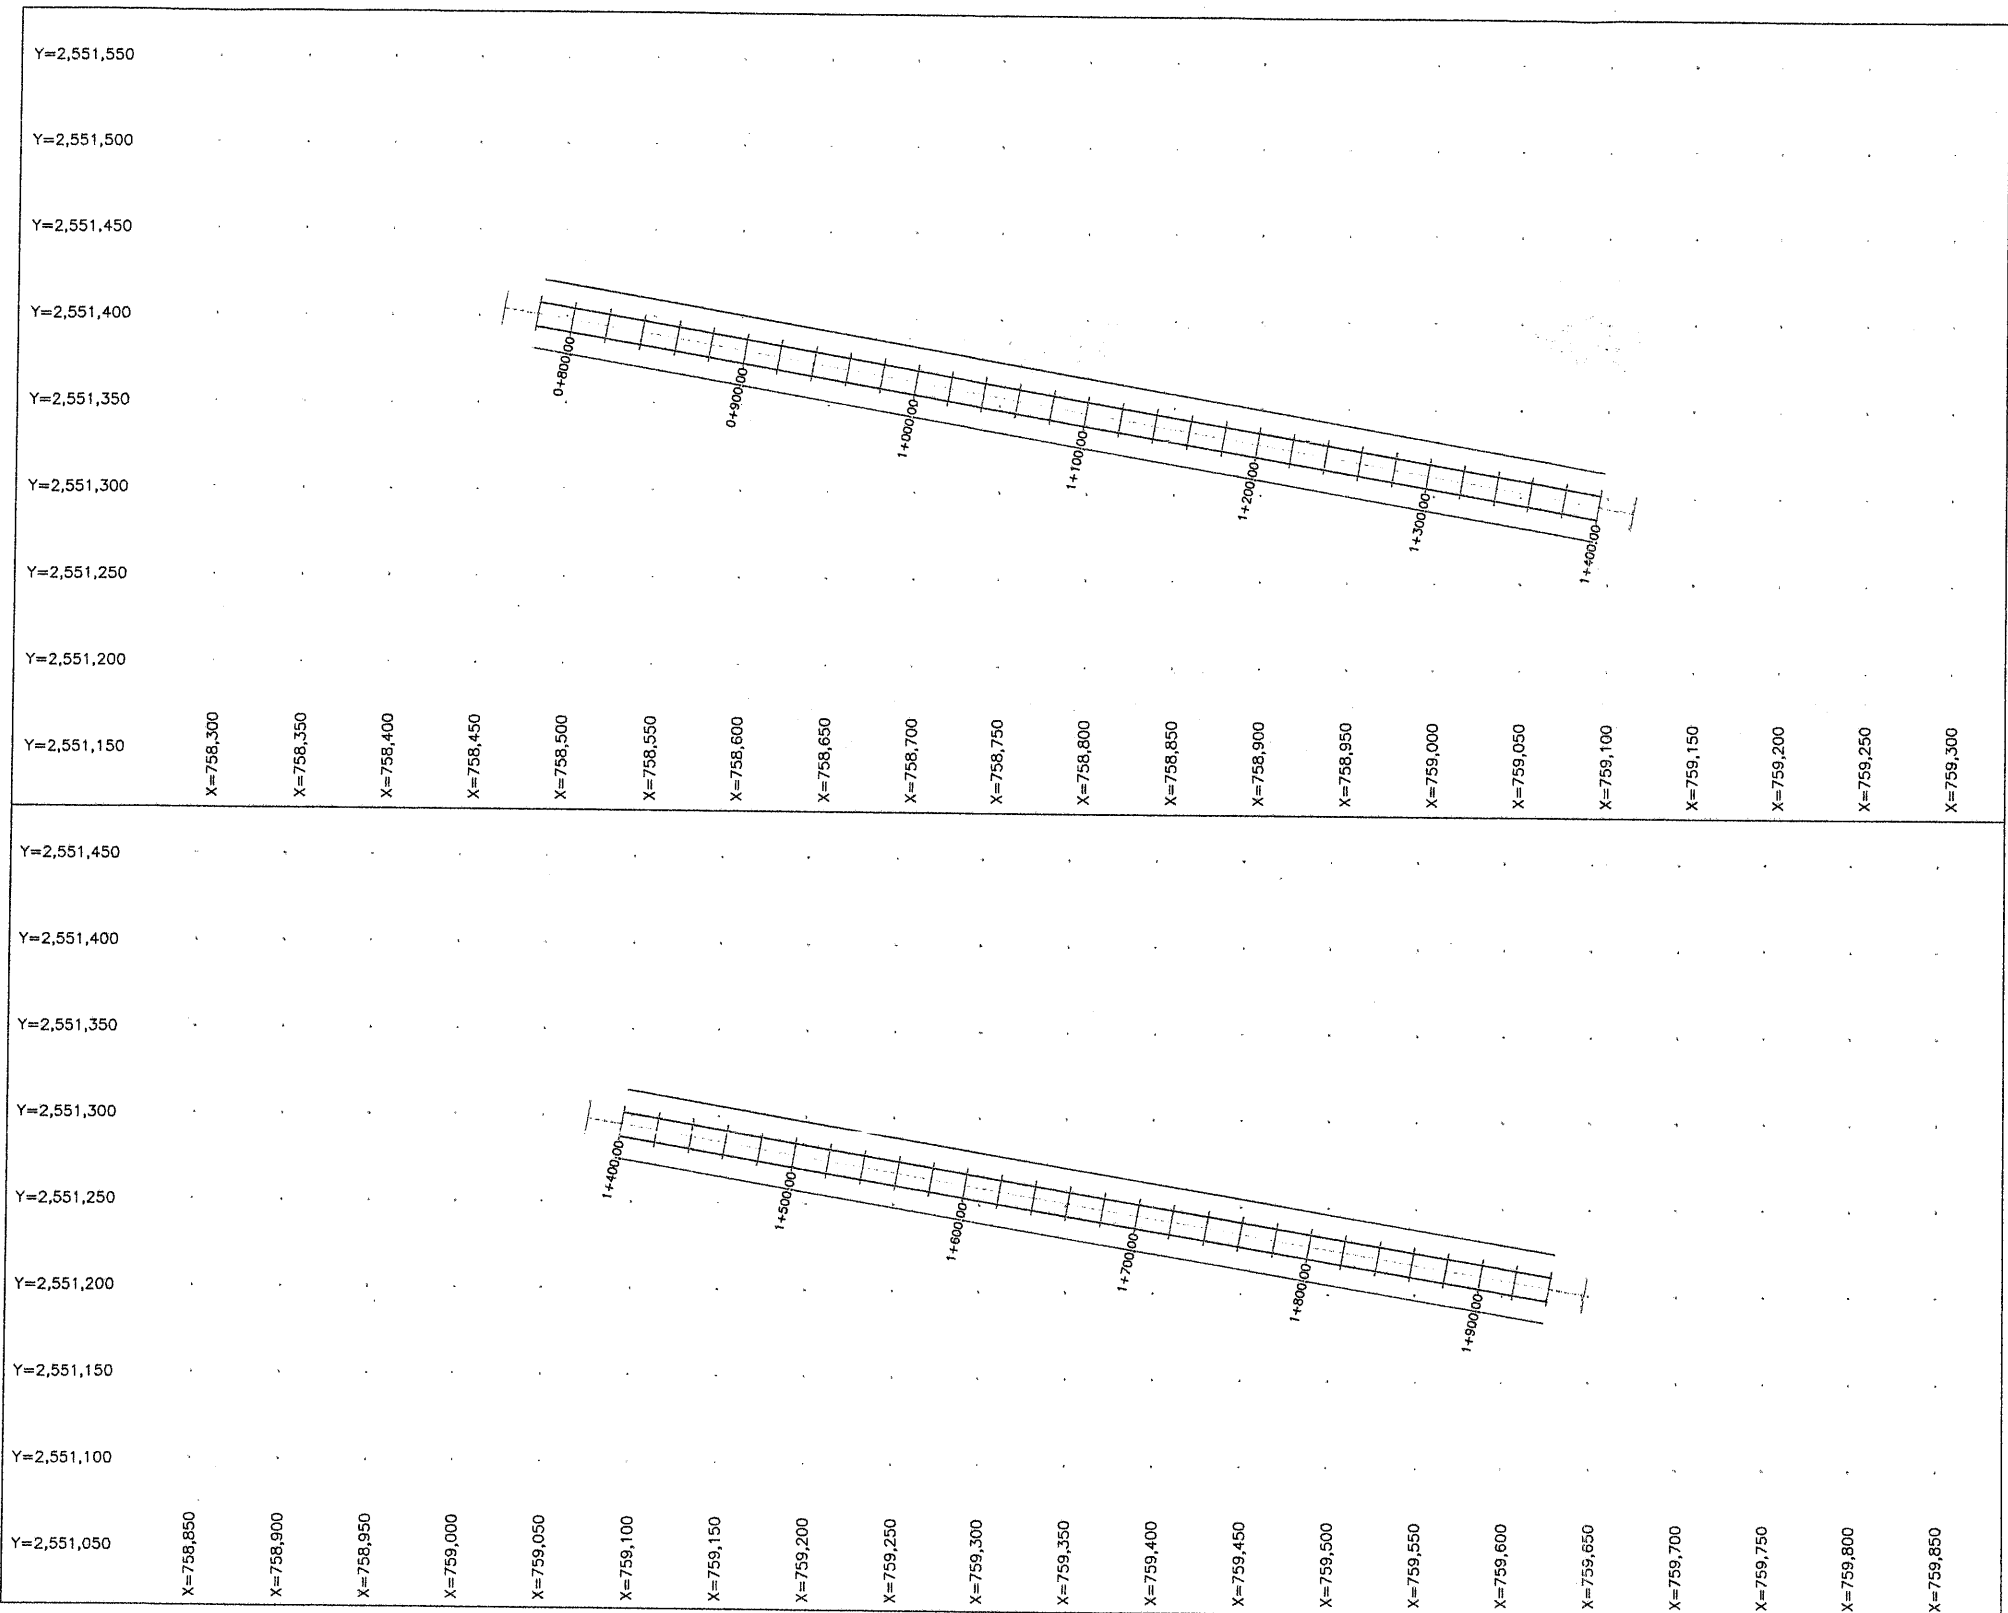

INSUMOS DE SOBRECARPETA (0+780.00 - 1+940.00)		
Concepto	Unidad	Cantidad
PAVIMENTOS		
EMULSIÓN CATIONICA DE ROMPIMIENTO RÁPIDO CONFORME A NORMA (N-CMT-4-05-001/VIGENTE)	LTS	12,180.00
MEZCLA DE CONCRETO ASFÁLTICO CONFORME A NORMA (N-CMT-4-05-003/VIGENTE)	M3	544.04
INSUMOS DE BACHEO SUPERFICIAL (0+780.00 - 1+940.00) TRAMOS AISLADOS		
Concepto	Unidad	Cantidad
PAVIMENTOS		
EMULSIÓN CATIONICA DE ROMPIMIENTO RÁPIDO CONFORME A NORMA (N-CMT-4-05-001/VIGENTE)	LTS	243.60
MEZCLA DE CONCRETO ASFÁLTICO CONFORME A NORMA (N-CMT-4-05-003/VIGENTE)	M3	10.88

LONGITUD TOTAL = 1,160 MTS

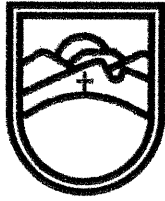

SECRETARÍA DE
OBRAS PÚBLICAS
ESTADO DE ZACATECAS

LIC. DAVID MONREAL ÁVILA
GOBERNADOR CONSTITUCIONAL DEL ESTADO


I.S.C. MILDRET KARLA MONTES INCHAURREGUI
SECRETARÍA DE OBRAS PÚBLICAS

PÁNUCO

ZACATECAS

ESPECIFICACIONES GENERALES DEL PROYECTO			
CONCEPTOS	DEL TRAMO	EN ESTE PLANO	UNIDAD
CAMINO TIPO	"C"	"C"	
VELOCIDAD DE PROYECTO	40 - 80	40 - 80	KM / HR
ANCHO DE CORONA	7.40	7.40	M
ANCHO DE CALZADA	7.00	7.00	M
ESPESOR DE CARPETA	5	5	CM
ESPESOR DE LA BASE	EXISTENTE	EXISTENTE	CM
ESPESOR DE LA SUBRASANTE	EXISTENTE	EXISTENTE	CM
GRADO MAXIMO DE CURVATURA	---	---	GRADOS
PENDIENTE MAXIMA	---	---	%
C. ARQ. ISELA REYES VALDES SUBSECRETARÍA DE PROYECTOS Y COSTOS C. ING. FRANCISCO JAVIER ORTEGA VALDES SUBSECRETARÍA DE COMUNICACIONES C. ING. ALONSO REYES VILLEGAS DIRECTOR DE OBRAS POR ADMINISTRACIÓN C. ING. HORACIO MARTÍNEZ GUARDADO JEFE DEL DEPARTAMENTO DE PROYECTOS CARRETEROS			

DEPARTAMENTO DE PROYECTOS CARRETEROS

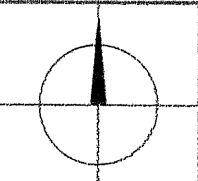

LOCALIZACIÓNORIENTACIÓN

NOMBRE OFICIAL DEL PROYECTO:

"PROGRAMA RESCATE CARRETERO" REHABILITACIÓN DE LA CARRETERA VALLE HERMOSO - NORIAS DE SAN JUAN, EN EL MUNICIPIO DE PANUCO, ZAC. PARA MEJORAR LAS VÍAS DE COMUNICACIÓN EN EL ESTADO.

PROYECTO:

REHABILITACIÓN DE LA CARRETERA VALLE HERMOSO - NORIAS DE SAN JUAN

UBICACIÓN:

PANUCO, ZAC.

PLANO:

CONJUNTO

CADENAMIENTO:

TRAMO DE PROYECTO: 0+000 - 2+000
SUB TRAMO DE PLANO: 0+780-1+940

CLAVE:

PC-01

APROBÓ
ARQ. I.R.V.

REVISÓ
ING. H. M. G.

DIBUJÓ
ING. J.A.A.L.


LEVANTÓ
BRIGADAS TOP.

FECHA
29/07/2025


ESCALA
1:2000

FOLIO
2025 - FIB - 154

EL GOBIERNO DEL ESTADO A TRAVÉS DE LA SECRETARÍA DE OBRAS PÚBLICAS ACREDITA LA PROPIEDAD DEL PROYECTO Y SE RESERVA EL USO DEL MISMO, CUADRO DE DATOS, LOGOTIPOS Y LOS CREDITOS QUE DE ELLOS SE DERIVAN, CUALQUIER USO PARCIAL O TOTAL NO AUTORIZADO DE ESTA INFORMACIÓN CONSTITUYE UN ACTO DE SUAPACIÓN DE FUNCIONES Y PRODUCCIÓN DE CONTENIDO APÓCRIFO. LO ANTERIOR BAJO LA DISPOSICIÓN DE LO ESTABLECIDO EN EL ARTÍCULO 31 DE LA LEY DE OBRA PÚBLICA Y SERVICIOS RELACIONADOS PARA EL ESTADO Y LOS MUNICIPIOS DE ZACATECAS. POR LO QUE A PARTIR DE ESTA FECHA QUEDARÁN REGISTRADOS EN EL ARCHIVO PROYECTO MAESTRO DE LA SUBSECRETARÍA DE PROYECTOS Y COSTOS ADSCRITA A ESTA SECRETARÍA DE OBRAS PÚBLICAS.

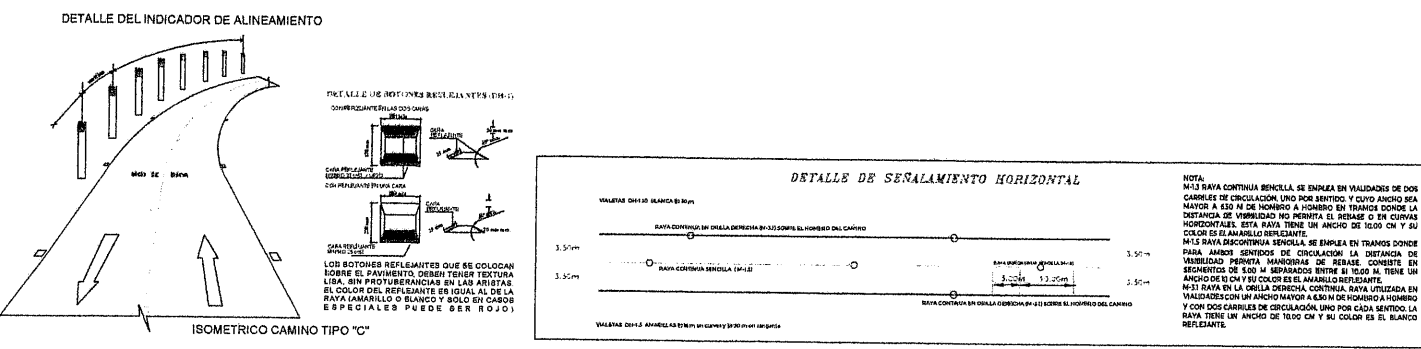

CUADRO DE CONSTRUCCION		
V	COORDENADAS	
	Y	X
0+780	2,551,400.9974	758,484.1525
1+940	2,551,204.1971	759,627.3343

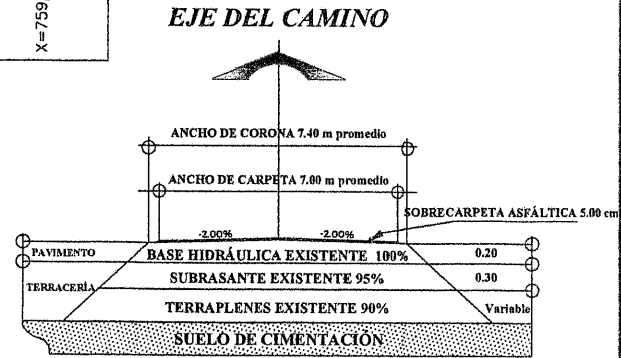

SECCIÓN CAMINO TIPO C REHABILITACIÓN