






PROGRAMA DE REHABILITACIÓN DE AGUA POTABLE Y ALCANTARILLADO SANITARIO

MEDIANTE EL FONDO PARA LA
INFRAESTRUCTURA SOCIAL DEL ESTADO
(FISE)


2025




PLANO

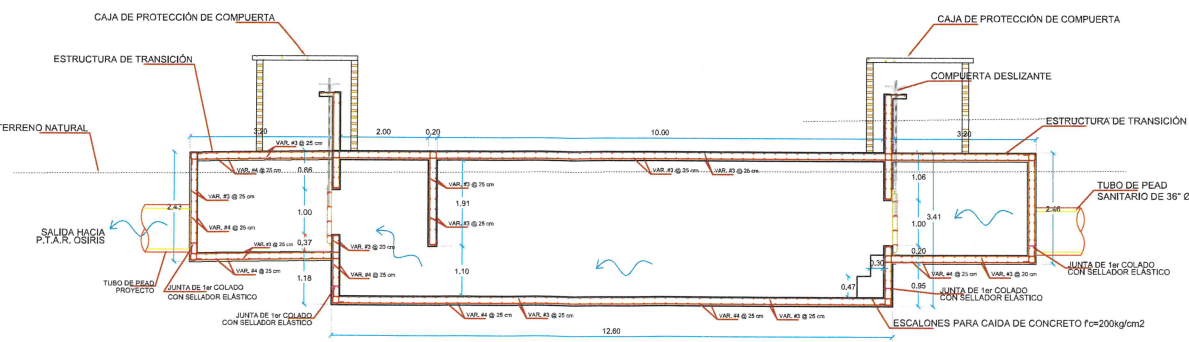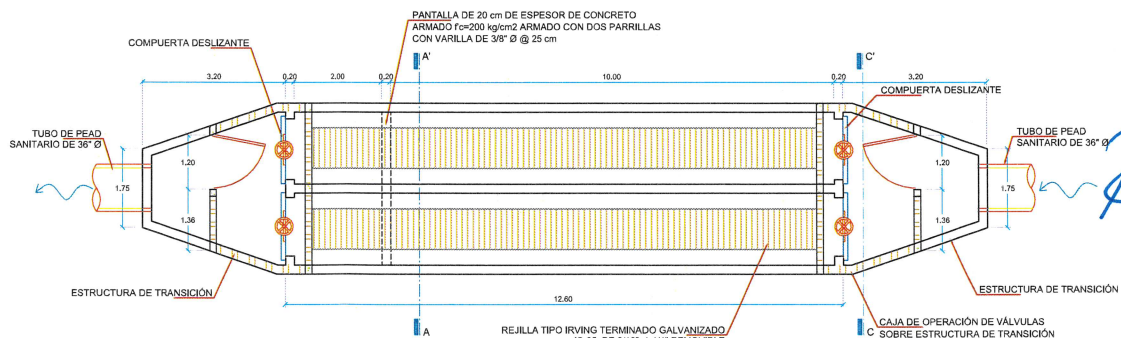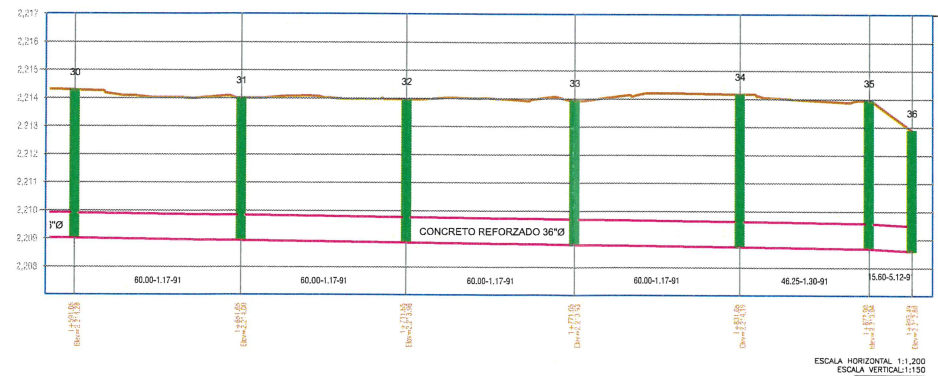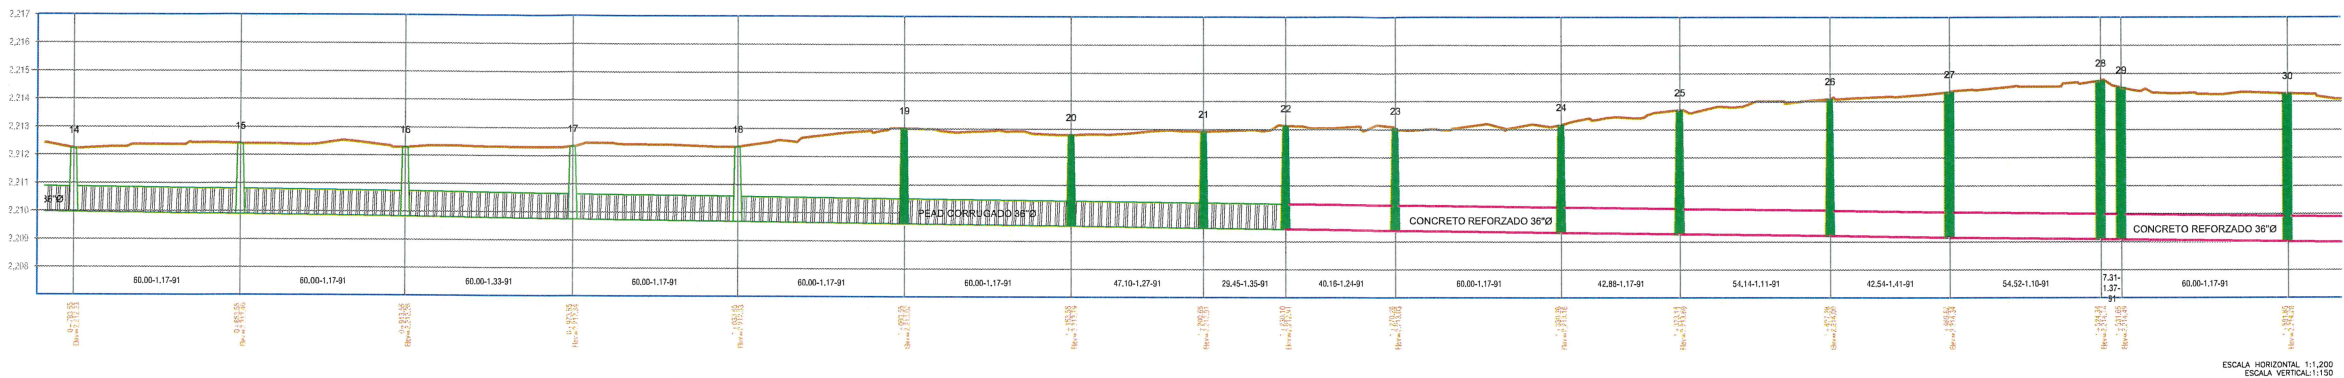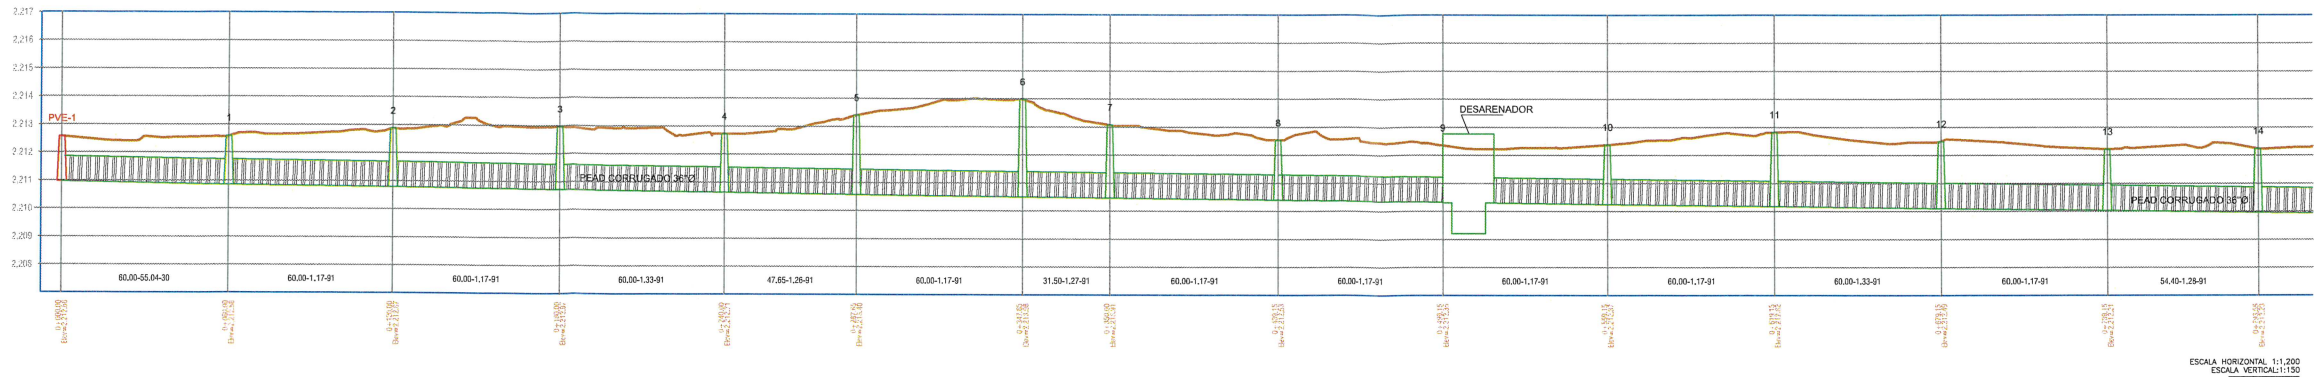


CORTE B - B'
ESCALA 1:75

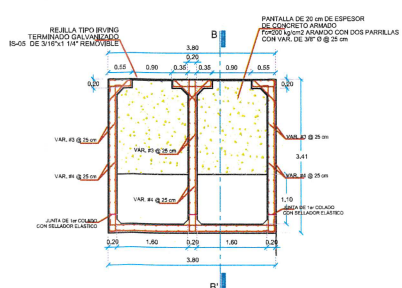

CORTE A - A'
ESCALA 1:75

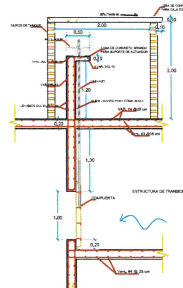

ESCALA 1:70

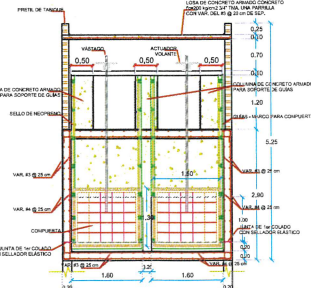

CORTE C - C'
ESCALA 1:75



MODIFICACIONES:
- DICIEMBRE - 2024
- MARZO - 2025

ESCALA: INDICADAS

ACOTACION: METROS

FECHA: 14-FEBRERO-2022



DATOS DE PROYECTO:

POBLACION PROYECTO	
POBLACION BENEFICIARIA DIRECTAMENTE: LA ZACATECANA (hab.)	3,757
POBLACION DE DISEÑO: INCLUIE HABITANTES DE LA ZACATECANA, CIENEGUITAS, SAN JERONIMO, LAS COMARCAS Y FUTURAS APORTACIONES (hab.)	46,178
DOTACION (l/hab./dia)	200.00
APORTACION (l/hab./dia)	150.00
CORFICIENTES DE VARIACION	
HARMON (A/m)	2.30
SECUNDARIA (A/m)	1.50
GASTOS DE DISEÑO	
GASTO MEDIO DIARIO (l/a)	80.17
GASTO MINIMO (l/a)	40.09
GASTO MAXIMO INSTANTANEO (l/a)	184.14
GASTO MAXIMO EXTRAORDINARIO (l/a)	276.21

ESPECIFICACIONES:

ZANUS

LA PROFUNDIDAD MINIMA DE COMPACTACION EN ZONA VEHICULAR DE ACUERDO AL DIAMETRO DE LA TUBERIA, SERA COMO SE ESPECIFICA EN LOS DETALLES DE CANAL.

PLANTILLA

POR LAS CONDICIONES DEL TERRENO SE PROPONE EN TODO EL PROYECTO PLANTILLA CON MATERIAL DE BARRIO MEDIANA CON CEMENTO CON UN ESPESOR DE 20 cm.

TUBERIA

TODA LA TUBERIA, ASI COMO LAS CONEXIONES, EL SISTEMA DE ALCAANTARILLADO SANITARIO, DEBERA CUMPLIR CON LAS ESPECIFICACIONES DEL DISEÑO Y DEL DISEÑO.

NOTA: PARA EL PRESENTE PROYECTO SE DISEÑA DE HACER UNA INYECCION CON VINIL PUG DIBER A LA NATURALIDAD DE LAS PENDIENTES, POR LO QUE NO SE PERMITIRAN CONSTRUCCIONES DE HACER LA FORMA ANTES MENCIONADA.

DEL POZO DE VISITA 22 HASTA LA INTERSECCION AL POZO 26 SE PROPONE TUBERIA DE CONCRETO REFORZADO CON RECURRAMIENTO INTERIOR EN PEAO DE 36\"/>

SIMBOLOGIA:

---	RED SANITARIA EXISTENTE
---	RED SANITARIA PEAO 36\"/>
---	RED SANITARIA CONCRETO REFORZADO 36\"/>
---	POZO DE VISITA PROYECTO
---	POZO CAJA PROYECTO
---	ELEVACION DE TERRENO
---	ELEVACION DE PLANTILLA
---	LONGITUD (m) - PENDIENTE (m/m) - DIAMETRO (cm)
---	NÚMERO DE POZO DE VISITA PROYECTO

Zacatecas
GOBIERNO DEL ESTADO DE ZACATECAS
GOBERNADOR CONSTITUCIONAL DEL ESTADO
LIC. DAVID MONREAL ÁVILA

JIOPAZ
Juntas Inter Municipales de Agua Potable y Alcantarillado de Zacatecas
DIRECTOR GENERAL
ARQ. DAVID OCTAVIO GARCÍA FLORES

PRESIDENTE MUNICIPAL DE GUADALUPE LOCAL DEL CONSEJO DIRECTIVO DE JIOPAZ
LIC. JOSÉ SALDÍVAR ALCALDE

PROYECTO: REHABILITACIÓN DE COLECTOR SANITARIO EN GUADALUPE, LOCALIDAD LA ZACATECANA, ASENTAMIENTO LA ZACATECANA, ZAP 174A, CON 1.874.50 ML. PARA BENEFICIO DE LOS HABITANTES

UBICACIÓN: COMUNIDAD LA ZACATECANA, GUADALUPE, ZAC.

PROYECTO: REHABILITACIÓN DE COLECTOR SANITARIO EN GUADALUPE, LOCALIDAD LA ZACATECANA, ASENTAMIENTO LA ZACATECANA, ZAP 174A, CON 1.874.50 ML. PARA BENEFICIO DE LOS HABITANTES

PERFIL Y DETALLES

NÚMERO DE PLANO
2

MEF 434

ESTE PLANO ESTÁ ELABORADO PARA FINES DEL PROYECTO PARA EL CUAL FUE REALIZADO, LA INFORMACIÓN CONTENIDA EN EL MISMO NO DEBE SER UTILIZADA POR TERCEROS O EL CONSTRUCTOR PARA OTROS FINES, NO DEBERÁN HACERSE MODIFICACIONES O RENDIR DE ESTE PLANO EN LA DEBERA AUTORIZACIÓN POR ESCRITO DEL ORGANISMO ORDENADOR (JAPAZ). ESTE PLANO DEBE SER VALUADO COMO LA ÚLTIMA VERSIÓN DEL DISEÑO.