



EN ESTE TRAMO SE CONTEMPLAN LOS SIGUIENTES TRABAJOS:

- | CUADRO DE CONSTRUCCION | | |
|---------------------------------|-----------------------|--------------|
| V | C O O R D E N A D A S | |
| | Y | X |
| 0+000 | 2,518,615.4073 | 764,770.9552 |
| 12+120 | 2,529,299.5415 | 765,880.8991 |
| LONGITUD DE TRAMO = 12,120.00 m | | |

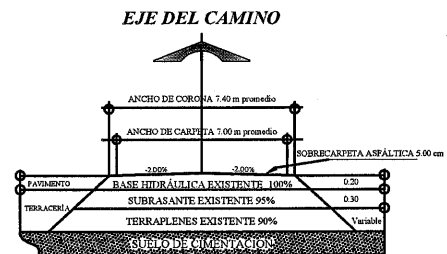

DETALLE DE BOTONES REFLEJANTES (DH-1)

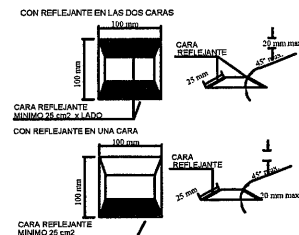

LOS BOTONES REFLEJANTES QUE SE COLOCAN SOBRE EL PAVIMENTO, DEBEN TENER TEXTURA LISA, SIN PROTUBERANCIAS EN LAS ARISTAS. EL COLOR DEL REFLEJANTE ES IGUAL AL DE LA RAYA (AMARILLO O BLANCO Y SOLO EN CASOS ESPECIALES PUEDE SER ROJO)

GUADALUPE
Z A C A T E C A S

DEPARTAMENTO DE PROYECTOS CARRETEROS

NOMBRE OFICIAL DEL PROYECTO:	"PROGRAMA RESCATE CARRETERO" REHABILITACIÓN DE LA CARRETERA SANTA MÓNICA - POZO DE GAMBOA, TRAMOS AISLADOS, EN EL MUNICIPIO DE GUADALUPE, ZAC. PARA MEJORAR LAS VÍAS DE COMUNICACIÓN EN EL ESTADO.
------------------------------	--

PROYECTO: **SANTA MÓNICA - POZO DE GAMBOA**

UBICACIÓN: **GUADALUPE, ZAC.**

PLANO: **DE CONJUNTO**

CADENAMIENTO: **TRAMO DE PROYECTO: 0+000 - 12+120**
SUB TRAMO DE PLANO: 0+000 - 1+640

CLAVE
PC-01

PROBÓ	REVISÓ	DIBUJÓ	LEVANTÓ	FECHA	ESCALA	FOLIO
ARQ. P. Z. S.	ING. H. M. G.	ARQ. O. J. R. A.	DIR. O. CONT.	02/10/2025	1:2000	2025-138

EL GOBIERNO DEL ESTADO A TRAVÉS DE LA SECRETARÍA DE OBRAS PÚBLICAS ACREDITA LA PROPIEDAD DEL PROYECTO Y SE RESERVA EL USO DEL MISMO CUADRO DE DATOS, LOGO TIPOS Y LOS CRÉDITOS QUE EN ELLOS SE ASIENTAN, CUALQUIER USO PARCIAL O TOTAL NO AUTORIZADO DEBE INFORMAR AL INSTITUTO ANTO ANTES DE SU PUBLICACIÓN. EL PRESENTE DOCUMENTO NO TIENE VALOR DE CONTENIDO OFICIAL ANTES DE LA DISPOSICIÓN DE LO ESTABLECIDO EN EL ARTÍCULO 31 DE LA LEY DE OBRAS PÚBLICAS Y SERVICIOS RELACIONADOS PARA EL ESTADO Y LOS MUNICIPIOS DE JALISCO. POR LO QUE A PARTIR DE ESTA FECHA QUEDARÁN REGISTRADOS EN EL ARCHIVO PROYECTO MAESTRO DE LA SECRETARÍA DE PROYECTOS Y COSTOS ADSCRITA A ESTA SECRETARÍA DE OBRAS PÚBLICAS.

GUADALUPE

ZACATECAS


ESPECIFICACIONES GENERALES DEL PROYECTO			
CONCEPTOS	DEL TRAMO	EN ESTE PLANO	UNIDAD
CAMINO TIPO	"C"	"C"	
VELOCIDAD DE PROYECTO	40 - 80	40 - 80	KM / HR
ANCHO DE CORONA	7.40	7.40	M
ANCHO DE CALZADA	7.00	7.00	M
ESPESOR DE CARPETA	5	5	CM
ESPESOR DE LA BASE	EXISTENTE	EXISTENTE	CM
ESPESOR DE LA SUBRASANTE	EXISTENTE	EXISTENTE	CM
GRADO MAXIMO DE CURVATURA	—	—	GRADOS
PENDIENTE MAXIMA	—	—	%

C. ARQ. PAOLA ZAPATA DESANTIAGO SUBSECRETARÍA DE PROYECTOS Y COSTOS	C. ING. FRANCISCO JAVIER ORTEGA VALDEZ SUBSECRETARÍA DE COMUNICACIONES
C. ING. BRUNO REYES VILLEGAS DIRECTOR DE OBRAS POR ADMINISTRACIÓN	C. ING. HORACIO MARTÍNEZ GUARDADO JEFE DEL DEPARTAMENTO DE PROYECTOS CARRETEROS

DEPARTAMENTO DE PROYECTOS CARRETEROS



LOCALIZACIÓN

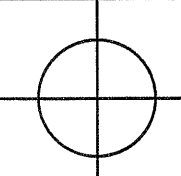

ORIENTACIÓN

NOMBRE OFICIAL DEL PROYECTO:

"PROGRAMA RESCATE CARRETERO" REHABILITACIÓN DE LA CARRETERA SANTA MÓNICA - POZO DE GAMBOA, TRAMOS AISLADOS, EN EL MUNICIPIO DE GUADALUPE, ZAC. PARA MEJORAR LAS VÍAS DE COMUNICACIÓN EN EL ESTADO.

PROYECTO:

SANTA MÓNICA - POZO DE GAMBOA

UBICACIÓN:

GUADALUPE, ZAC.

PLANO:

DE CONJUNTO

CLAVE

PC-02






CADENAMIENTO:

TRAMO DE PROYECTO: 0+000 - 12+120
SUB TRAMO DE PLANO: 1+640 - 3+380





PROBÓ	REVISÓ	DIBUJÓ	LEVANTÓ	FECHA	ESCALA	FOLIO
ING. P. Z. S.	ING. H. M. G.	ARQ. O. J. R. A.	DIR. O. CONT.	02/10/2025	1:2000	2025 - 138


EL GOBIERNO DEL ESTADO A TRAVÉS DE LA SECRETARÍA DE OBRAS PÚBLICAS ACREDITA LA PROPIEDAD DEL PROYECTO Y SE RESERVA EL USO DEL MISMO CUADRO DE DATOS, LOGOTIPOS Y LOS CREDITOS QUE EN ELLOS SE ASIENTAN, CUALQUIER USO PARCIAL O TOTAL NO AUTORIZADO, DE ESTA INFORMACIÓN CONSTITUYE UN ACTO DE USURPACIÓN DE FUNCIONES Y PRODUCCIÓN DE CONTENIDO AFORCIBIDO. LO ANTERIOR BAJO LA DISPOSICIÓN DE LO ESTABLECIDO EN EL ARTÍCULO 31 DE LA LEY DE OBRA PÚBLICA Y SERVICIOS RELACIONADOS PARA EL ESTADO Y LOS MUNICIPIOS DE ZACATECAS, POR LO QUE A PARTIR DE ESTA FECHA, QUEDARÁN REGISTRADOS EN EL ARCHIVO PROYECTO MAESTRO DE LA SUBSECRETARÍA DE PROYECTOS Y COSTOS ADSCRITA A ESTA SECRETARÍA DE OBRAS PÚBLICAS.

CUADRO DE CONSTRUCCION		
V	COORDENADAS	
	Y	X
0+000	2,518,615.4073	764,770.9552
12+120	2,529,299.5415	765,880.8991
LONGITUD DE TRAMO = 12,120.00 m		

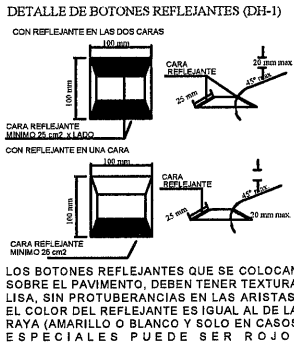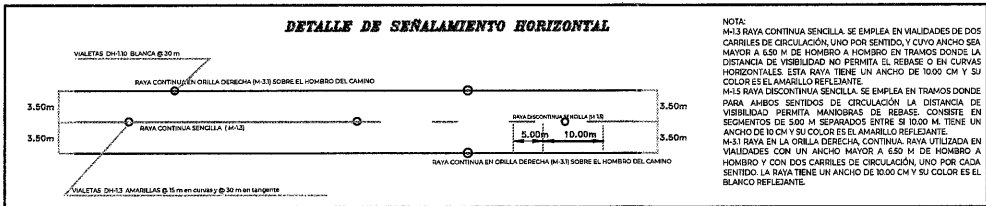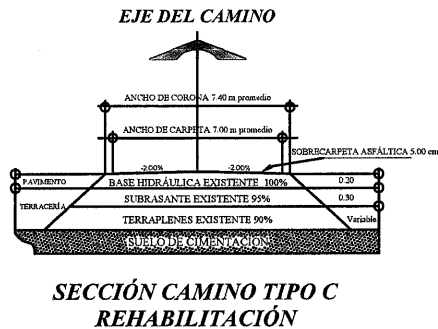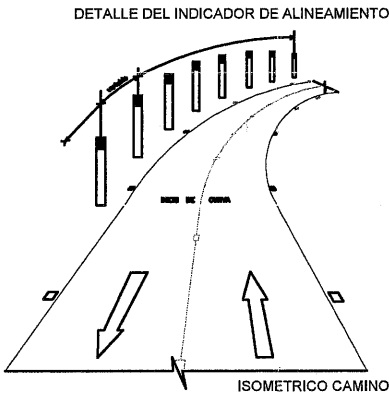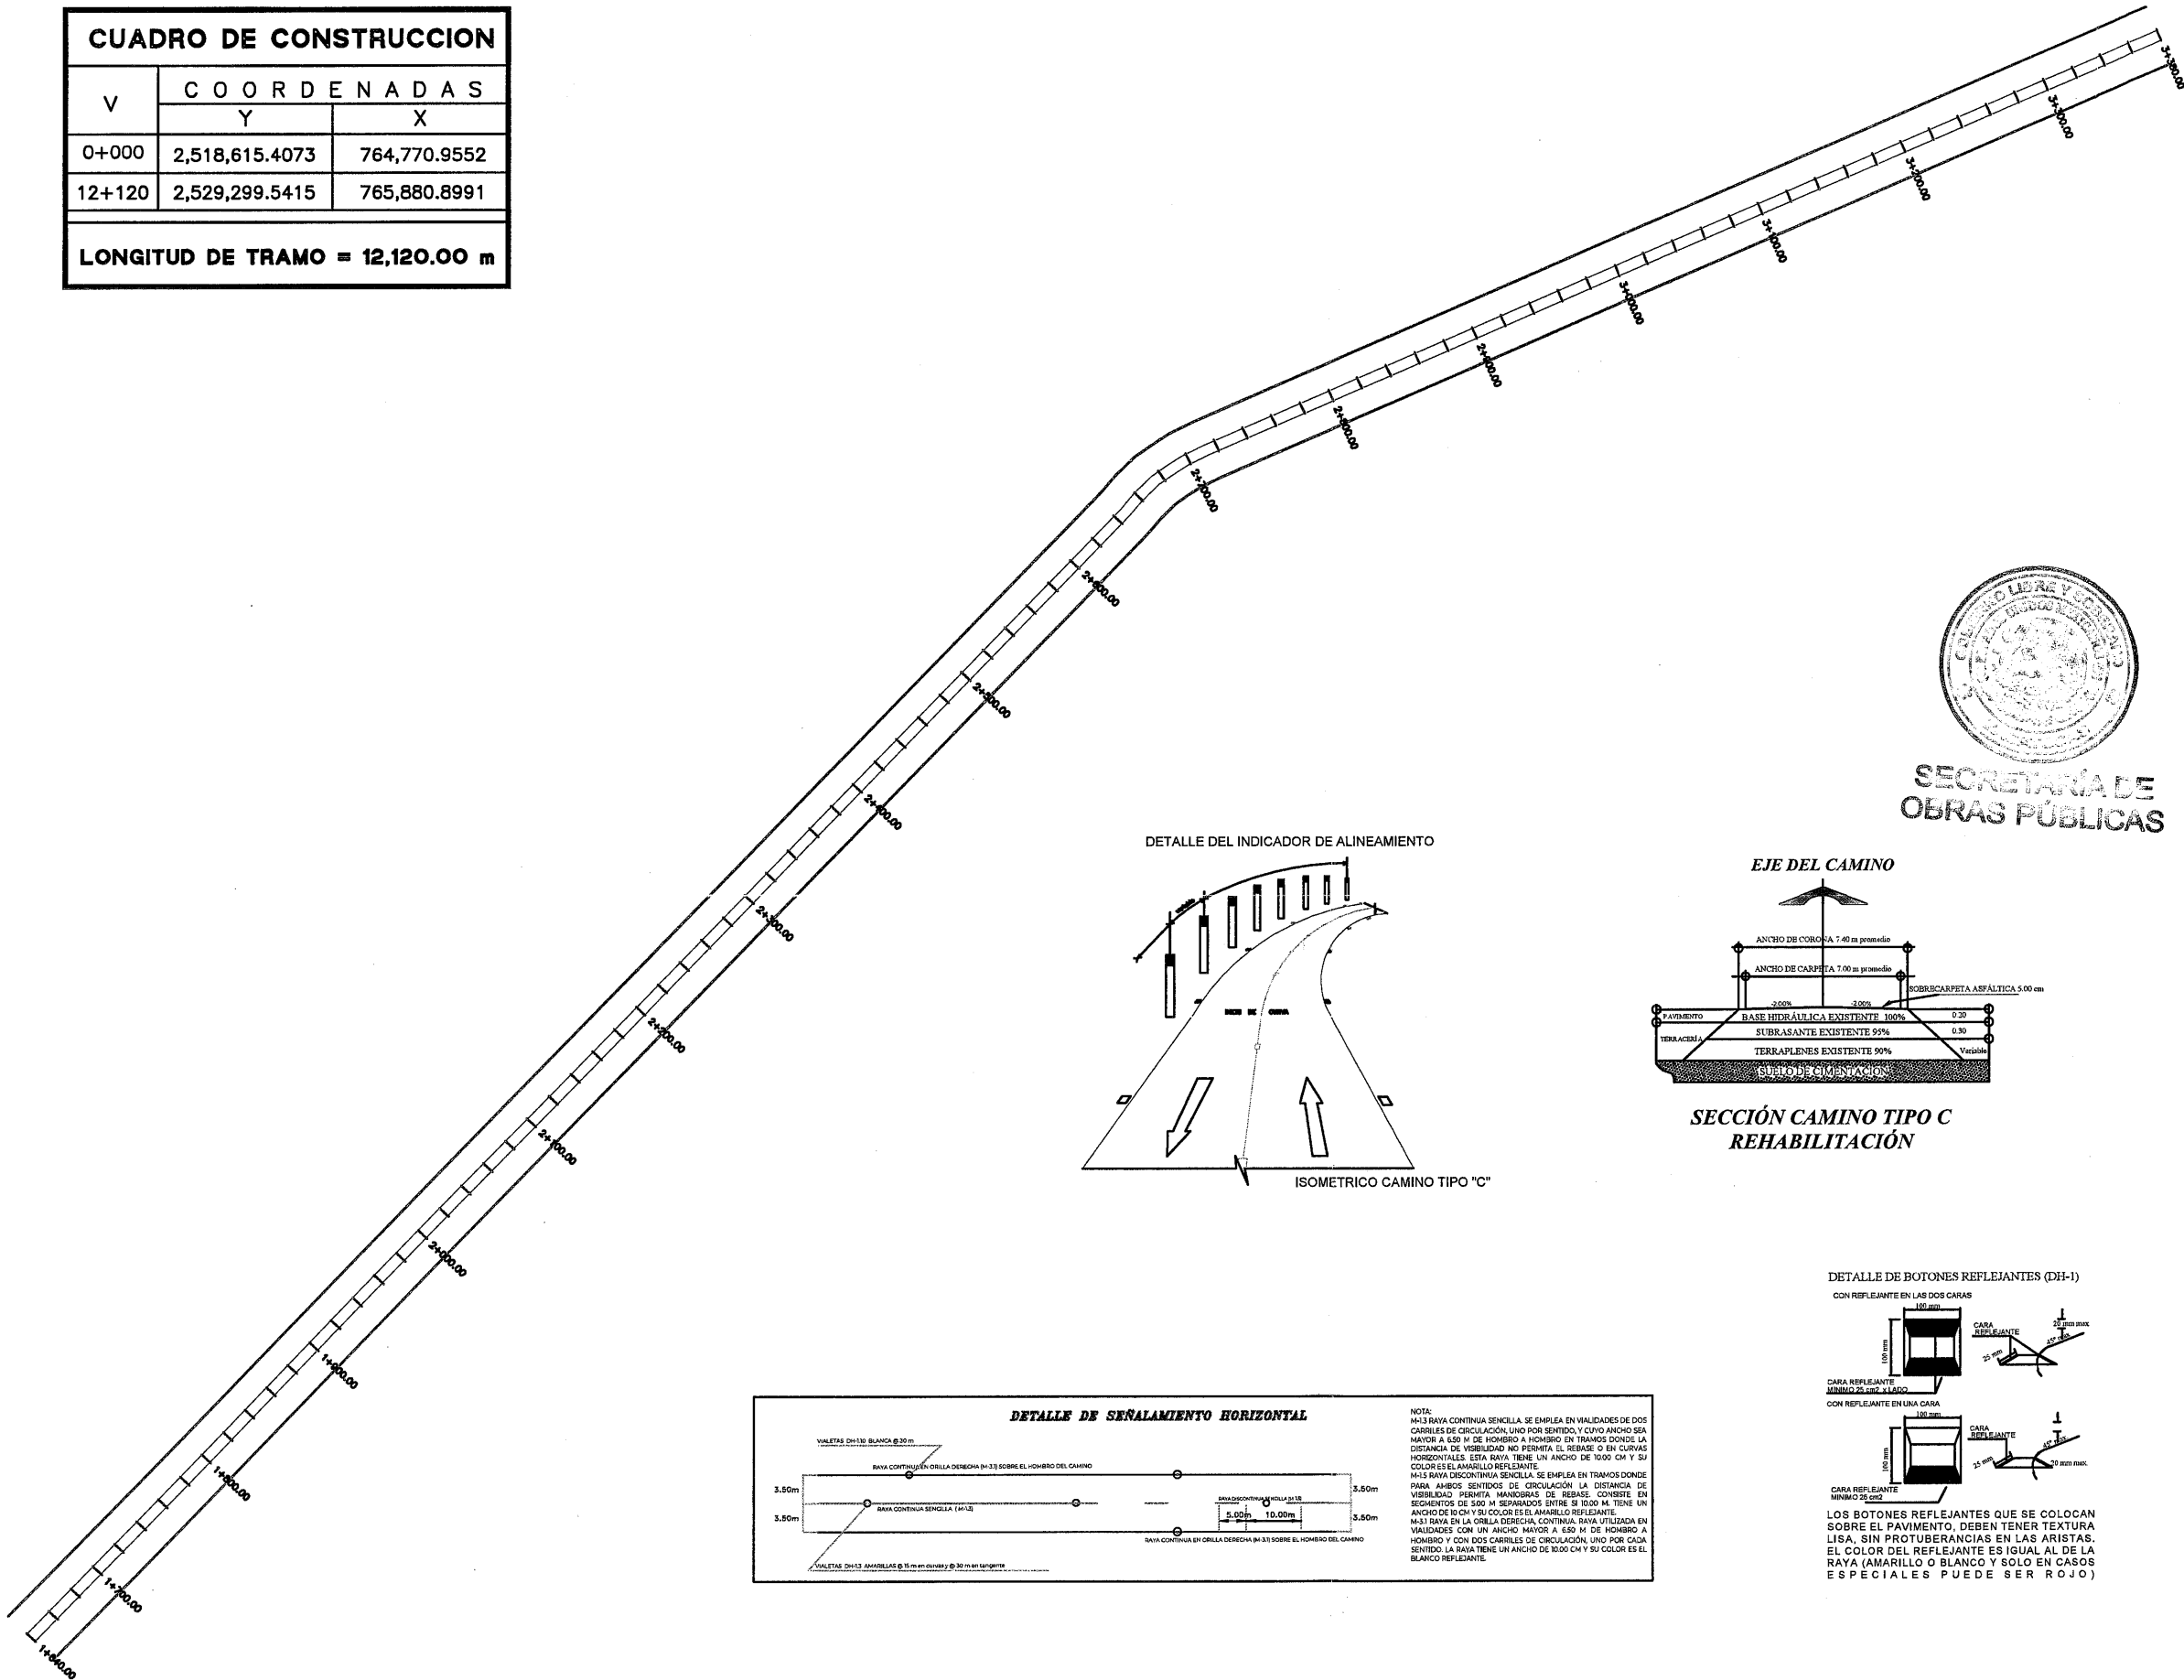

CUADRO DE CONSTRUCCION			
V	COORDENADAS		
	Y	X	
0+000	2,518,615.4073	764,770.9552	
12+120	2,529,299.5415	765,880.8991	
LONGITUD DE TRAMO = 12,120.00 m			

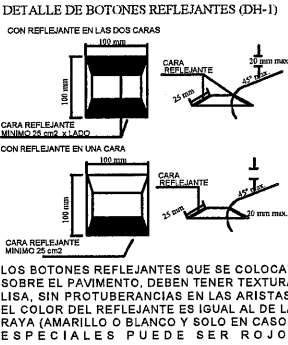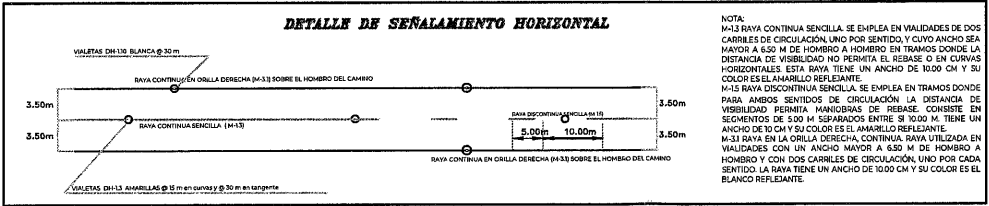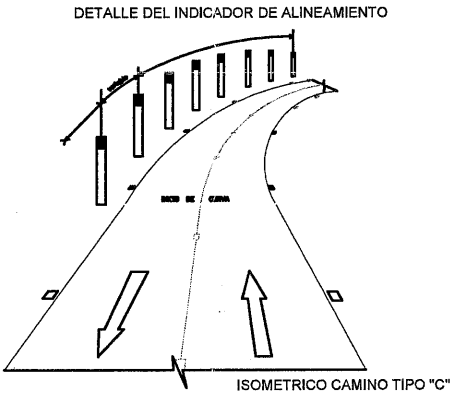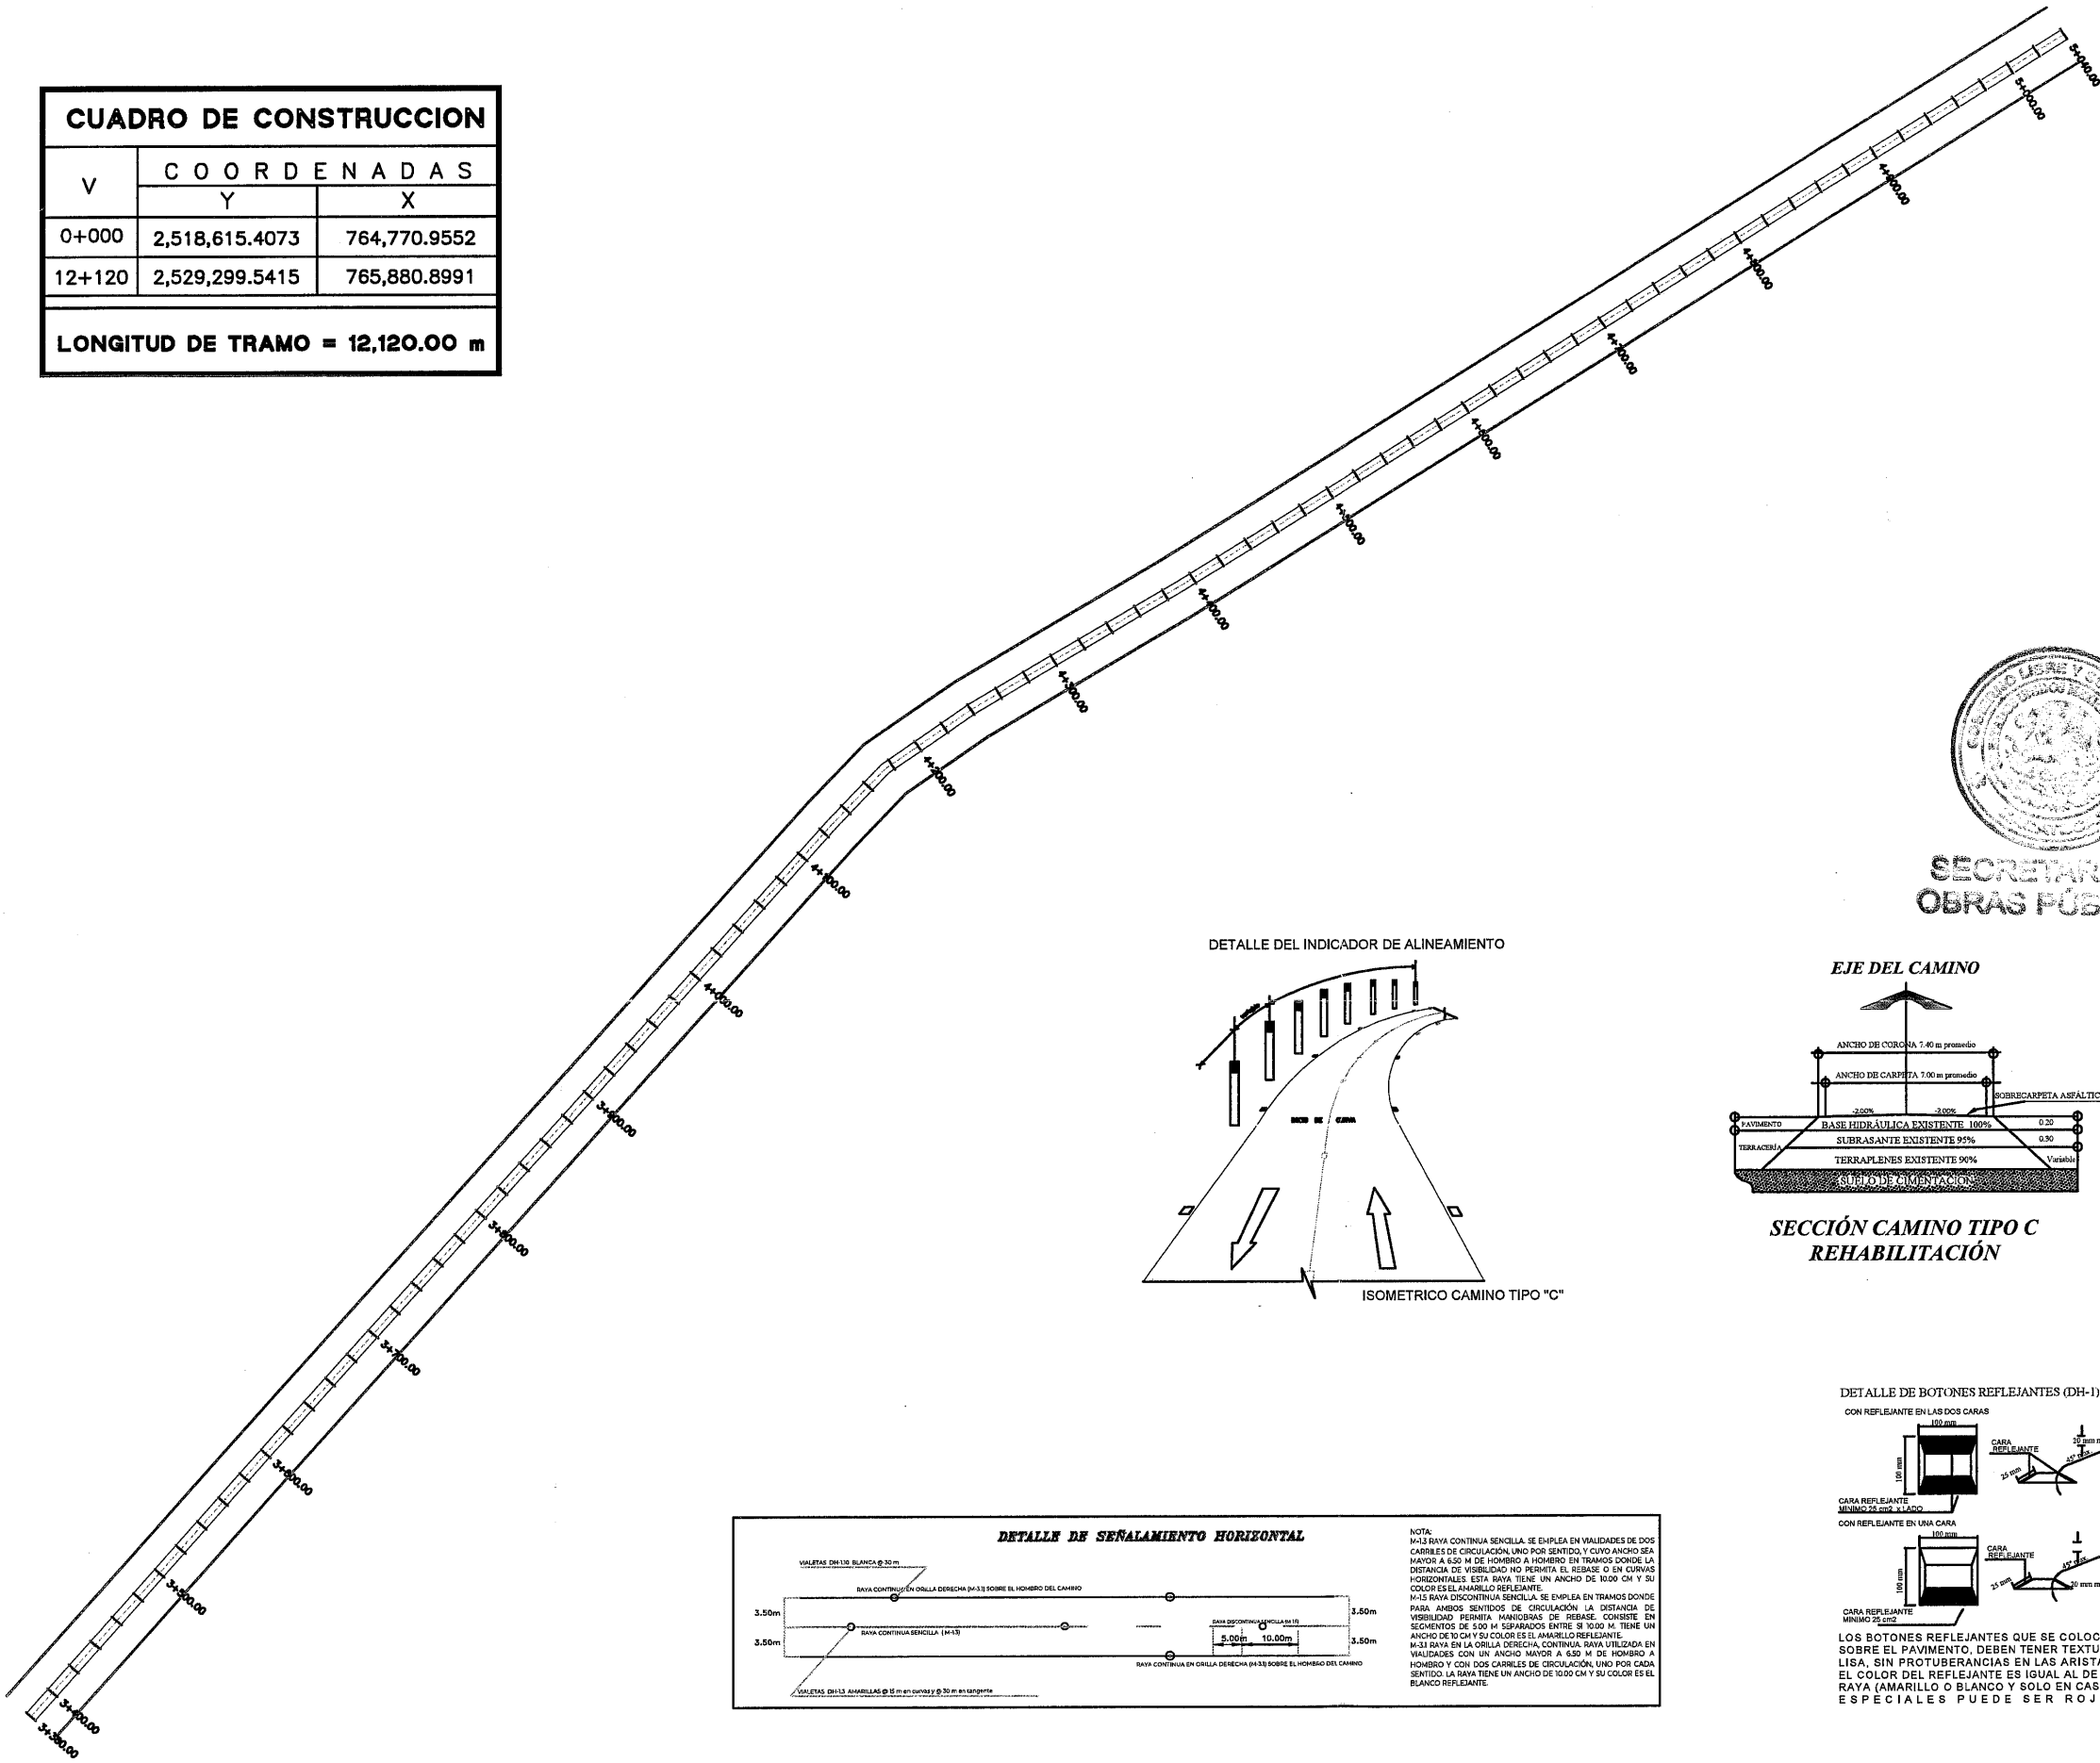

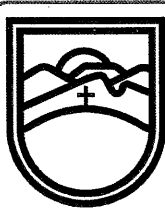

SECRETARÍA DE
OBRAS PÚBLICAS
ESTADO DE ZACATECAS

LIC. DAVID MONREAL ÁVILA
GOBERNADOR CONSTITUCIONAL DEL ESTADO



I.S.C. MILDRET KARLA MONTES INCHAURREGUI
SECRETARÍA DE OBRAS PÚBLICAS

GUADALUPE

ZACATECAS

ESPECIFICACIONES GENERALES DEL PROYECTO			
CONCEPTOS	DEL TRAMO	EN ESTE PLANO	UNIDAD
CAMINO TIPO	"C"	"C"	
VELOCIDAD DE PROYECTO	40 - 80	40 - 80	KM / HR
ANCHO DE CORONA	7.40	7.40	M
ANCHO DE CALZADA	7.00	7.00	M
ESPESOR DE CARPETA	5	5	CM
ESPESOR DE LA BASE	EXISTENTE	EXISTENTE	CM
ESPESOR DE LA SUBRASANTE	EXISTENTE	EXISTENTE	CM
GRADO MAXIMO DE CURVATURA	—	—	GRADOS
PENDIENTE MAXIMA	—	—	%
C. ARQ. PAOLA ZAPATA DE SANTIAGO SUBSECRETARÍA DE PROYECTOS Y COSTOS			
C. ING. FRANCISCO JAVIER ORTEGA VALDEZ SUBSECRETARÍA DE COMUNICACIONES			
C. ING. ALONSO REYES VILLEGAS DIRECTOR DE OBRAS POR ADMINISTRACIÓN			
C. ING. HOLACIO MARTÍNEZ GUARDADO JEFE DEL DEPARTAMENTO DE PROYECTOS CARRETEROS			

DEPARTAMENTO DE PROYECTOS CARRETEROS

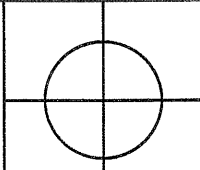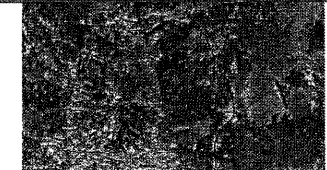

LOCALIZACIÓNORIENTACIÓN

NOMBRE OFICIAL DEL PROYECTO:"PROGRAMA RESCATE CARRETERO" REHABILITACIÓN DE LA CARRETERA SANTA MÓNICA - POZO DE GAMBOA, TRAMOS AISLADOS, EN EL MUNICIPIO DE GUADALUPE, ZAC. PARA MEJORAR LAS VÍAS DE COMUNICACIÓN EN EL ESTADO.

PROYECTO:SANTA MÓNICA - POZO DE GAMBOA

UBICACIÓN:GUADALUPE, ZAC.





PLANO:DE CONJUNTOCLAVEPC-03

CADENAMIENTO:TRAMO DE PROYECTO: 0+000 - 12+120
SUB TRAMO DE PLANO: 3+380 - 5+040


PROYECTO	REVISÓ	DIBUJÓ	LEVANTÓ	FECHA	ESCALA	FOLIO
ARQ. J. Z. S.	ING. H. M. C.	ARQ. O. J. R. A.	DIR. O. CONT.	02/10/2025	1:2000	2025 - 138

EL GOBIERNO DEL ESTADO A TRAVÉS DE LA SECRETARÍA DE OBRAS PÚBLICAS ACREDITA LA PROPIEDAD DEL PROYECTO Y SE RESERVA EL USO DEL MISMO, CUADRO DE DATOS, LOGOTIPOS Y LOS CRÉDITOS QUE EN ELLOS SE ASIENTAN, CUALQUIER USO PARCIAL O TOTAL NO AUTORIZADO DE ESTA INFORMACIÓN CONSTITUYE UN ACTO DE USURPACIÓN DE FUNCIONES Y PRODUCCIÓN DE CONTENIDO AFORCIPRO. LO ANTERIOR BAJO LA DISPOSICIÓN DE LO ESTABLECIDO EN EL ARTÍCULO 31 DE LA LEY DE OBRAS PÚBLICAS Y SERVICIOS RELACIONADOS PARA EL ESTADO Y LOS MUNICIPIOS DE ZACATECAS. POR LO QUE A PARTIR DE ESTA FECHA QUEDARÁN REGISTRADOS EN EL ARCHIVO PROYECTO MAESTRO DE LA SUBSECRETARÍA DE PROYECTOS Y COSTOS ADSCRITA A ESTA SECRETARÍA DE OBRAS PÚBLICAS.

CUADRO DE CONSTRUCCION		
V	COORDENADAS	
	Y	X
0+000	2,518,615.4073	764,770.9552
12+120	2,529,299.5415	765,880.8991
LONGITUD DE TRAMO = 12,120.00 m		

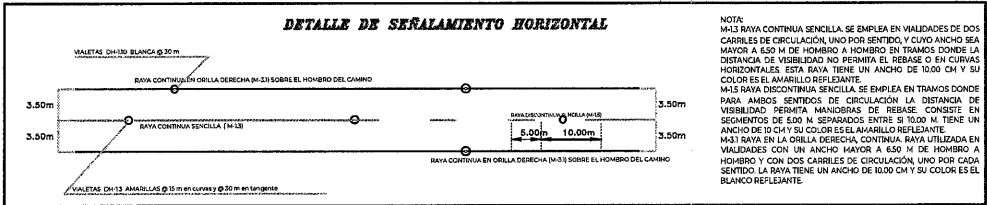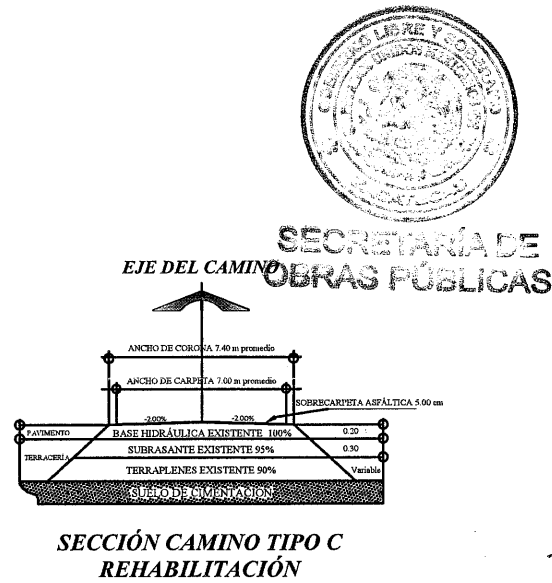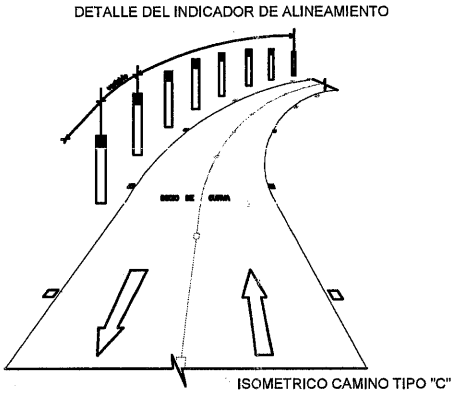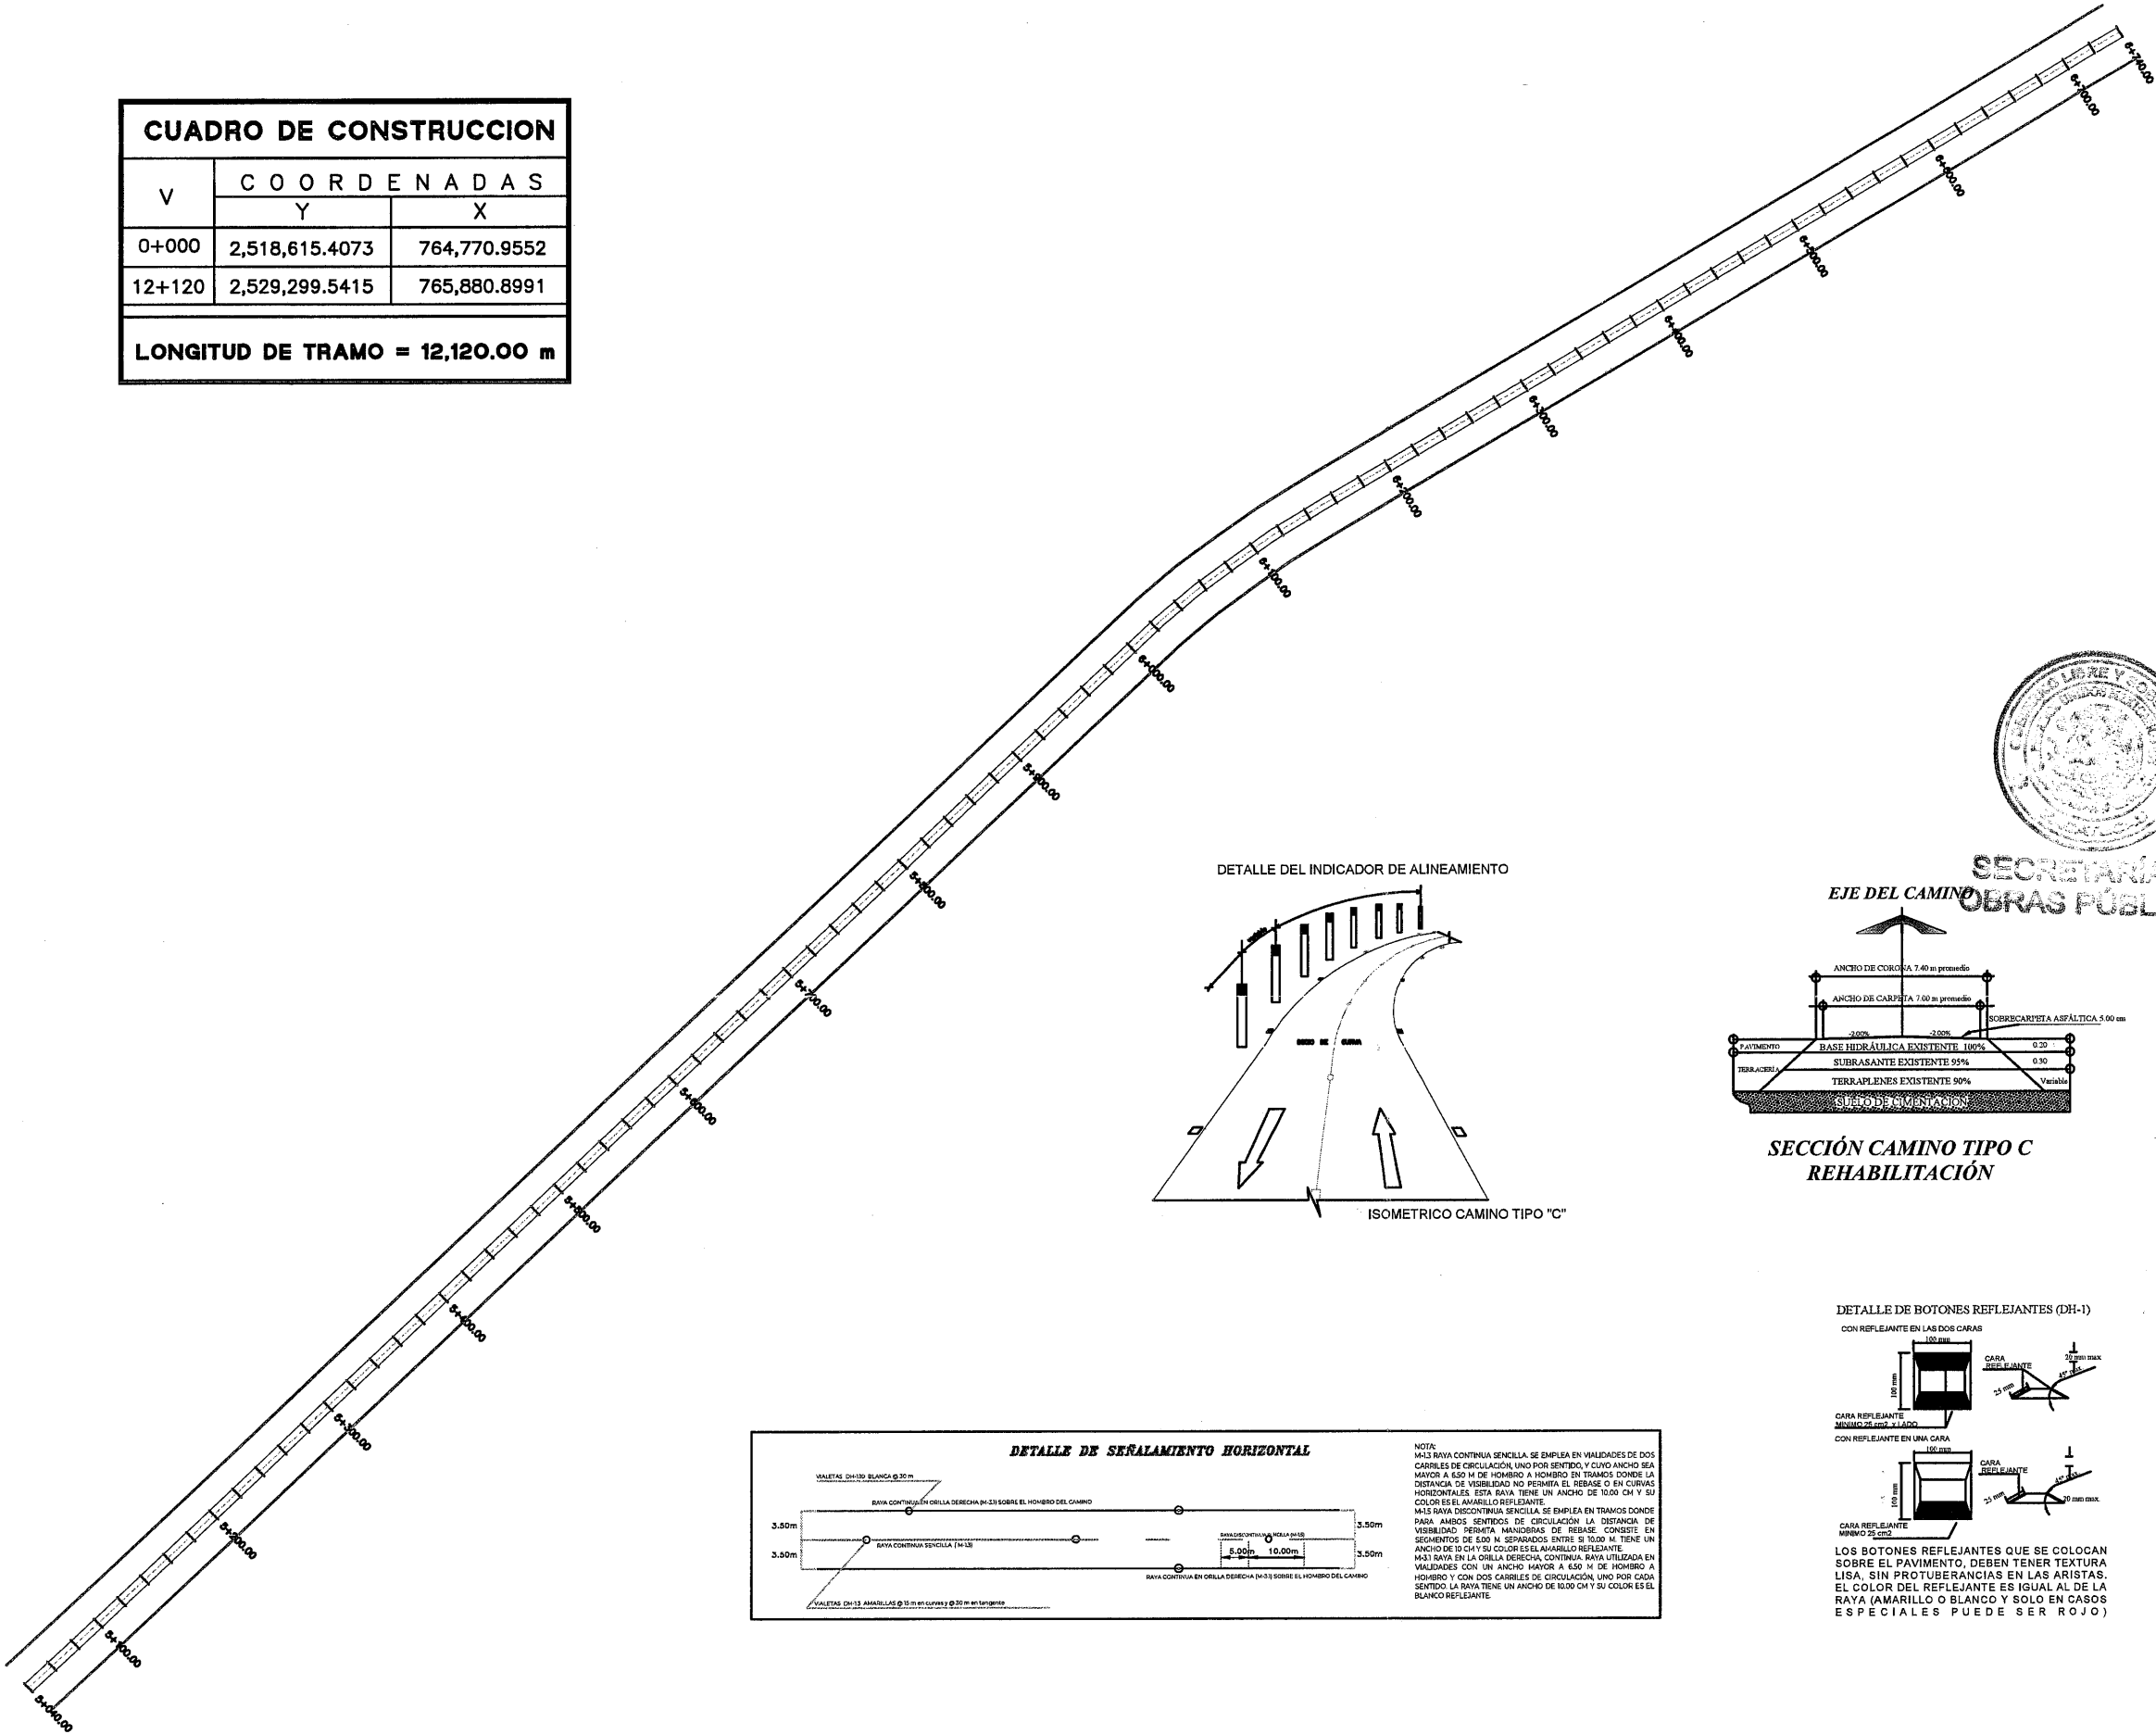

DETALLE DE BOTONES REFLEJANTES (DH-1)

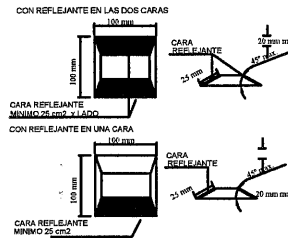

LOS BOTONES REFLEJANTES QUE SE COLOCAN SOBRE EL PAVIMENTO, DEBEN TENER TEXTURA LISA, SIN PROTUBERANCIAS EN LAS ARISTAS. EL COLOR DEL REFLEJANTE ES IGUAL AL DE LA RAYA (AMARILLO O BLANCO Y SOLO EN CASOS ESPECIALES PUEDE SER ROJO)



SECRETARÍA DE
OBRAS PÚBLICAS
ESTADO DE ZACATECAS

LIC. DAVID MONREAL ÁVILA
GOBERNADOR CONSTITUCIONAL DEL ESTADO

I.S.C. MILDRET KARLA MONTES INCHAURREGUI
SECRETARÍA DE OBRAS PÚBLICAS

GUADALUPE

ZACATECAS

ESPECIFICACIONES GENERALES DEL PROYECTO

CONCEPTOS	DEL TRAMO	EN ESTE PLANO	UNIDAD
CAMINO TIPO	"C"	"C"	
VELOCIDAD DE PROYECTO	40 - 80	40 - 80	KM / HR
ANCHO DE CORONA	7.40	7.40	M
ANCHO DE CALZADA	7.00	7.00	M
ESPESOR DE CARPETA	5	5	CM
ESPESOR DE LA BASE	EXISTENTE	EXISTENTE	CM
ESPESOR DE LA SUBRASANTE	EXISTENTE	EXISTENTE	CM
GRADO MAXIMO DE CURVATURA	—	—	GRADOS
PENDIENTE MAXIMA	—	—	%


C. ARQ. PAOLA ZAPATA DESANTIAGO
SUBSECRETARÍA DE PROYECTOS Y PLANES

C. ING. FRANCISCO JAVIER ORTEGA VALDEZ
SUBSECRETARÍA DE COMUNICACIONES

C. ING. ALONSO REYES VILLEGAS
DIRECTOR DE OBRAS POR ADMINISTRACIÓN

C. ING. HORACIO MARTINE GUARDADO
JEFE DEL DEPARTAMENTO DE PROYECTOS CARRETEROS

DEPARTAMENTO DE PROYECTOS CARRETEROS

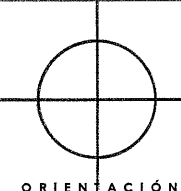

LOCALIZACIÓN ORIENTACIÓN

NOMBRE OFICIAL DEL PROYECTO: PROGRAMA RESCATE CARRETERO REHABILITACIÓN DE LA CARRETERA SANTA MÓNICA - POZO DE GAMBOA, TRAMOS AISLADOS, EN EL MUNICIPIO DE GUADALUPE, ZAC. PARA MEJORAR LAS VÍAS DE COMUNICACIÓN EN EL ESTADO.

PROYECTO: SANTA MÓNICA - POZO DE GAMBOA

UBICACIÓN: GUADALUPE, ZAC.






PLANO: DE CONJUNTO CLAVE PC-04


CADENAMIENTO: TRAMO DE PROYECTO: 0+000 - 12+120
SUB TRAMO DE PLANO: 5+040 - 6+740

APROBADO	REVISÓ	DIBUJÓ	LEVANTÓ	FECHA	ESCALA	FOLIO
ARQ. P. Z. A.	ING. H. M. G.	ARQ. O. J. R. A.	DIR. O. CONT.	02/10/2025	1:2000	2025 - 138

EL GOBIERNO DEL ESTADO A TRAVÉS DE LA SECRETARÍA DE OBRAS PÚBLICAS ACREDITA LA PROPIEDAD DEL PROYECTO Y SE RESERVA EL USO DEL MISMO, CUIDANDO DE DATOS, LOGOTIPOS Y LOS CREDITOS QUE EN EL OX SE ASIENTAN. CUALQUIER USO PARCIAL O TOTAL NO AUTORIZADO DE ESTA INFORMACIÓN CONSTITUYE UN ACTO DE USURFACCIÓN DE FUNCIONES Y PRODUCCIÓN DE CONTENIDO APÓCRIFO. LO ANTERIOR BAJO LA DISPOSICIÓN DE LO ESTABLECIDO EN EL ARTICULO 31 DE LA LEY DE OBRA PÚBLICA Y SERVICIOS RELACIONADOS PARA EL ESTADO Y LOS MUNICIPIOS DE ZACATECAS. POR LO QUE A PARTIR DE ESTA FECHA QUEDARAN REGISTRADOS EN EL ARCHIVO PROYECTO MAESTRO DE LA SUBSECRETARÍA DE PROYECTOS Y COSTOS ADSCRITA A ESTA SECRETARÍA DE OBRAS PÚBLICAS.

CUADRO DE CONSTRUCCION		
V	COORDENADAS	
	Y	X
0+000	2,518,615.4073	764,770.9552
12+120	2,529,299.5415	765,880.8991
LONGITUD DE TRAMO = 12,120.00 m		

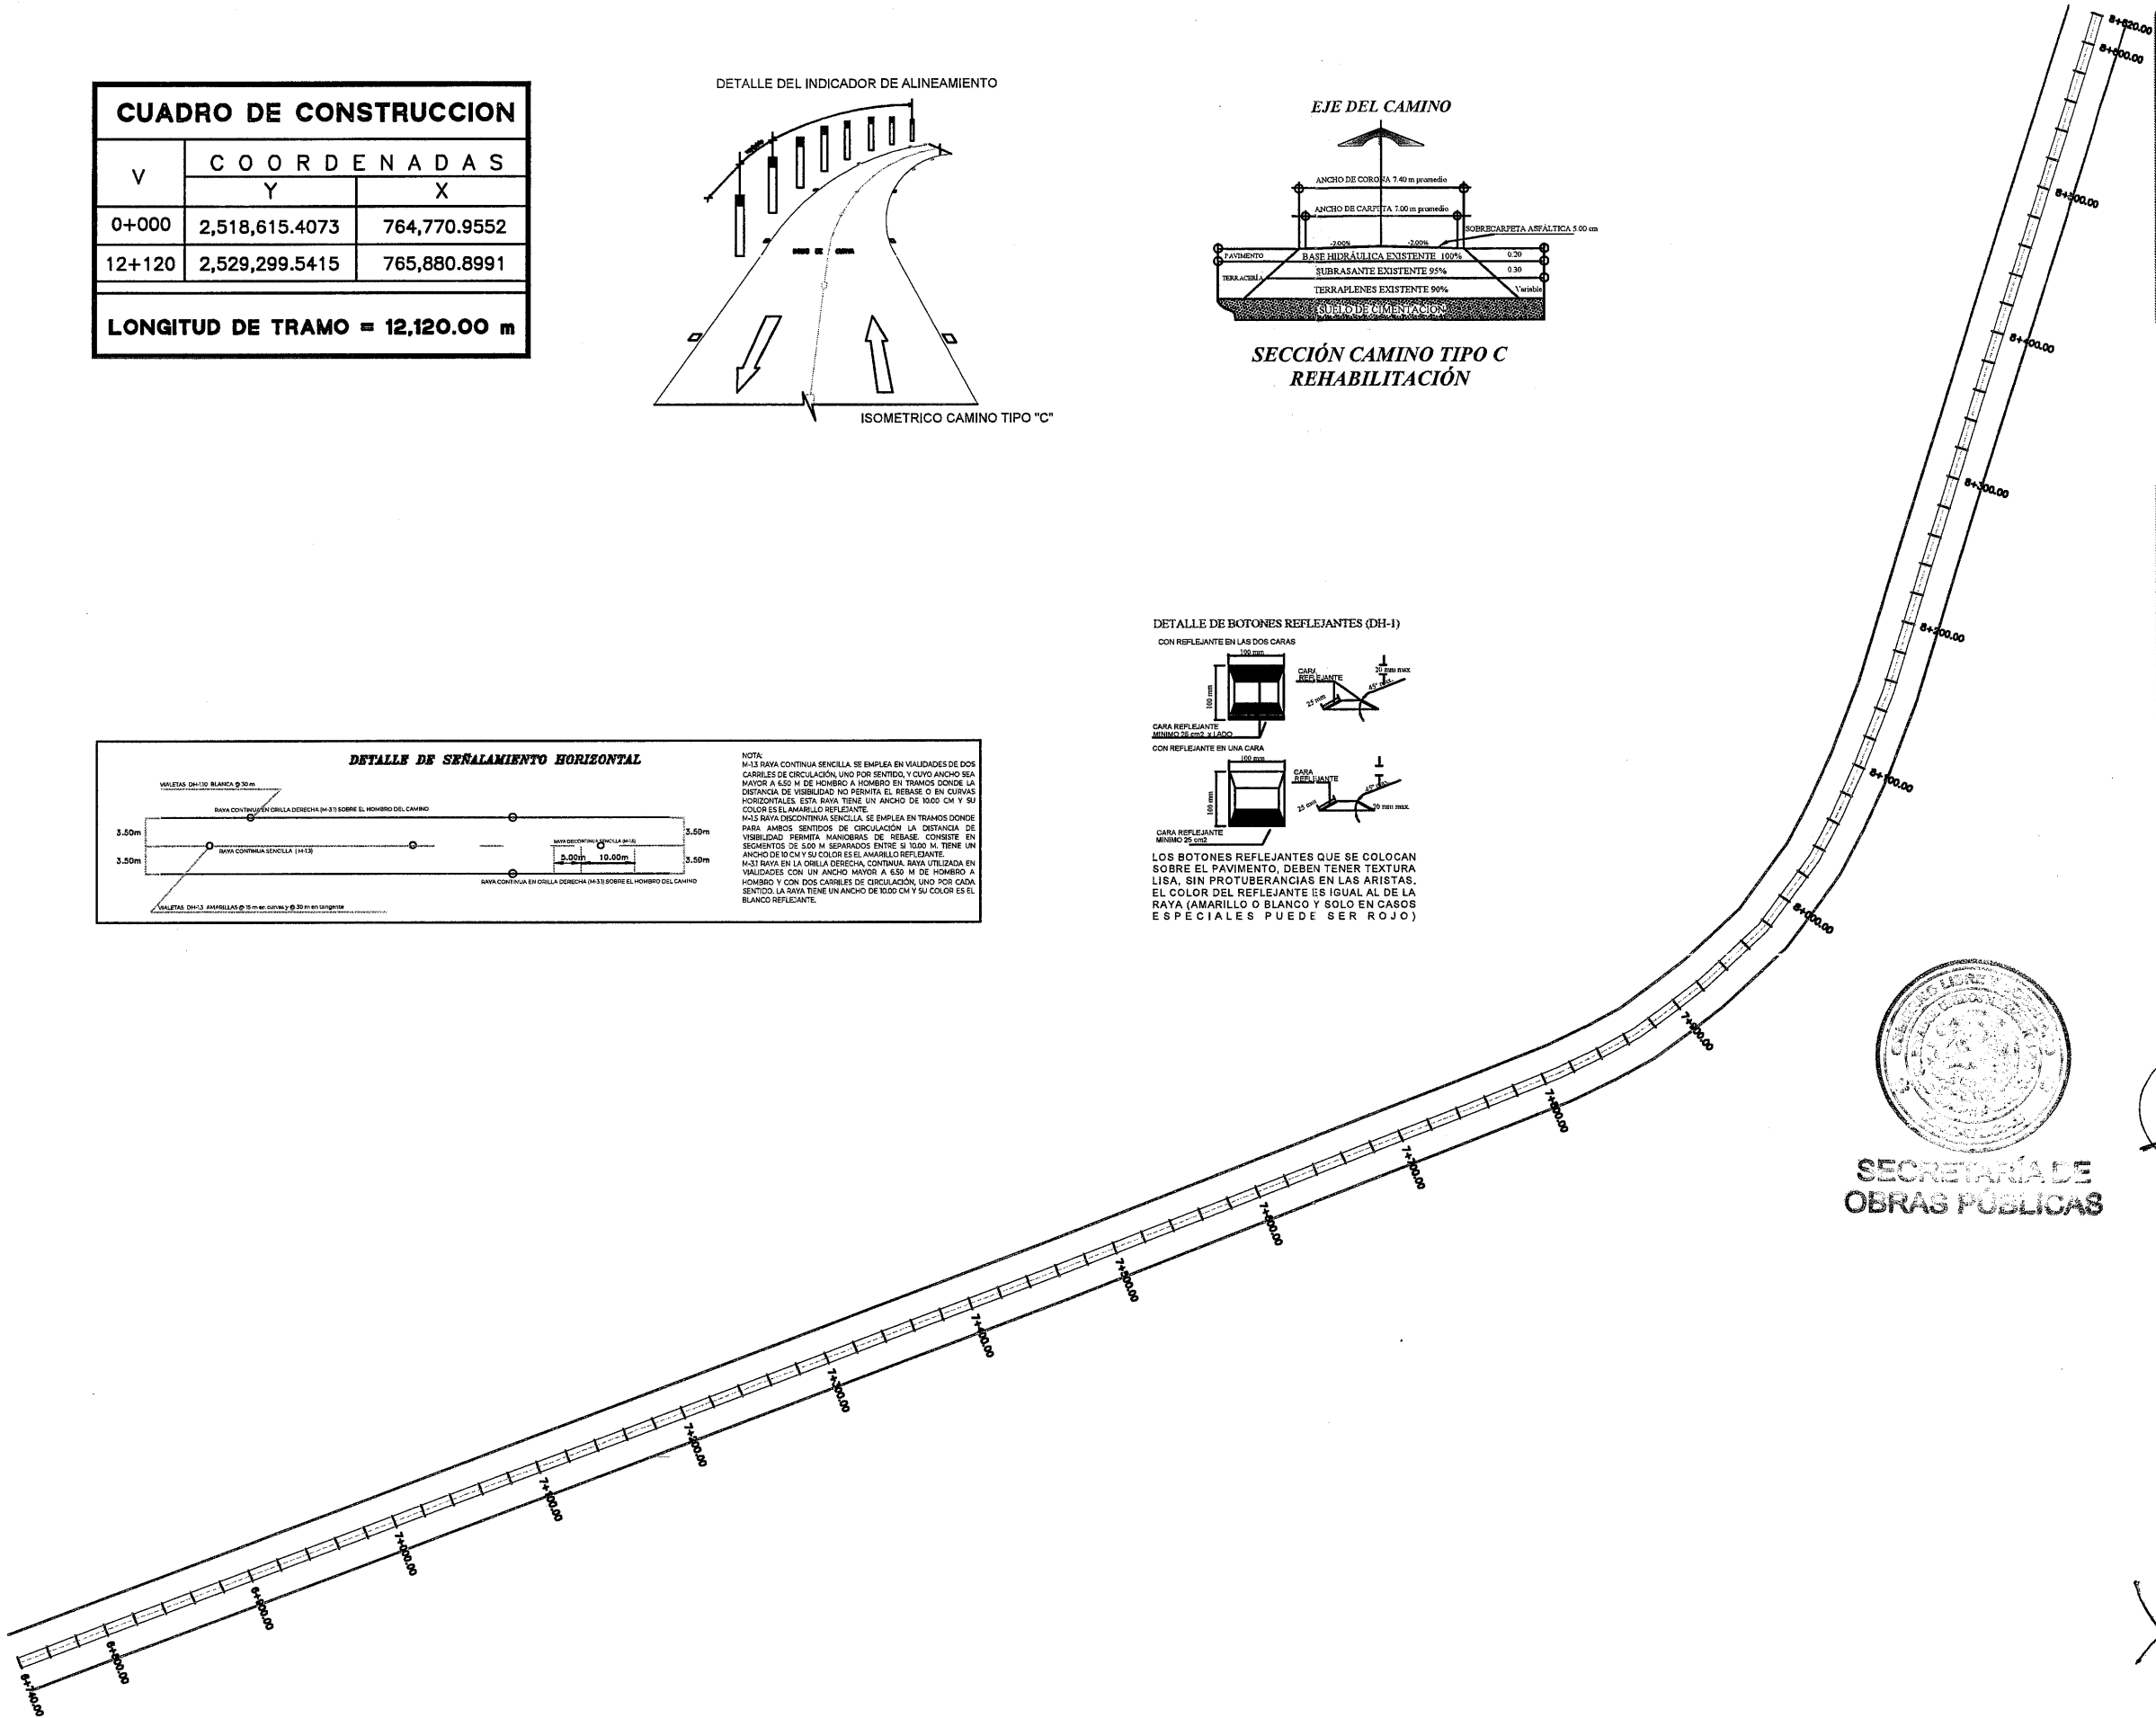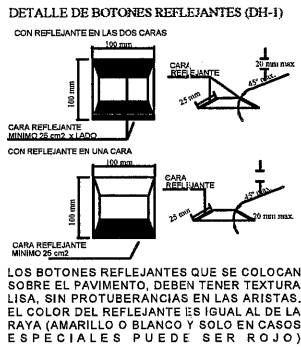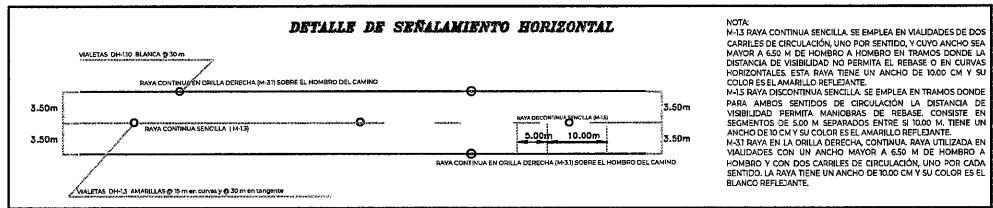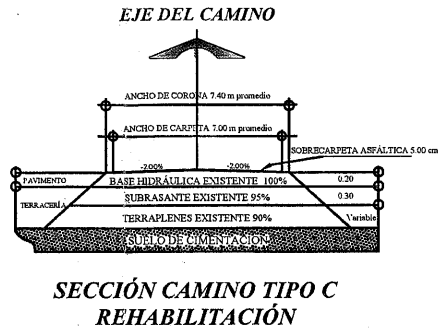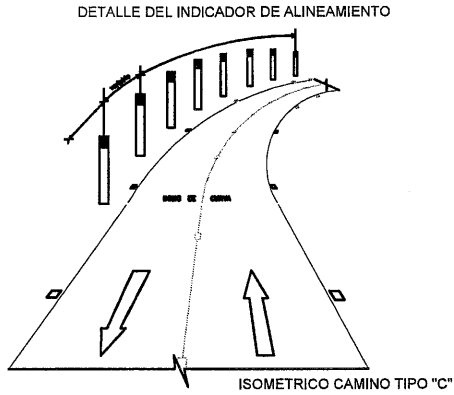

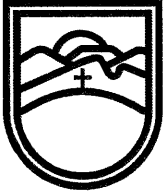

SECRETARÍA DE
OBRAS PÚBLICAS
ESTADO DE ZACATECAS

LIC. DAVID MONREAL ÁVILA
GOBERNADOR CONSTITUCIONAL DEL ESTADO

I.S.C. MILDRET KARLA MONTES INCHAURREGUI
SECRETARÍA DE OBRAS PÚBLICAS

GUADALUPE

ZACATECAS

ESPECIFICACIONES GENERALES DEL PROYECTO			
CONCEPTOS	DEL TRAMO	EN ESTE PLANO	UNIDAD
CAMINO TIPO	"C"	"C"	
VELOCIDAD DE PROYECTO	40 - 80	40 - 80	KM / HR
ANCHO DE CORONA	7.40	7.40	M
ANCHO DE CALZADA	7.00	7.00	M
ESPESOR DE CARPETA	5	5	CM
ESPESOR DE LA BASE	EXISTENTE	EXISTENTE	CM
ESPESOR DE LA SUBRASANTE	EXISTENTE	EXISTENTE	CM
GRADO MAXIMO DE CURVATURA	—	—	GRADOS
PENDIENTE MAXIMA	—	—	%


C. ARQ. PAOLA ZAPATA DE SANTANES
SUBSECRETARÍA DE PROYECTOS VIALITARIOS

C. ING. FRANCISCO JAVIER ORTEGA VALDEZ
SUBSECRETARÍA DE COMUNICACIONES

C. ING. ALONSO REYES VILLEGAS
DIRECTOR DE OBRAS POR ADMINISTRACIÓN

C. ING. HORACIO MARTÍNEZ GUARDADO
JEFE DEL DEPARTAMENTO DE PROYECTOS CARRETEROS

DEPARTAMENTO DE PROYECTOS CARRETEROS

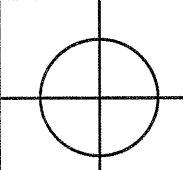

LOCALIZACIÓNORIENTACIÓN

NOMBRE OFICIAL DEL PROYECTO:"PROGRAMA RESCATE CARRETERO" REHABILITACIÓN DE LA CARRETERA SANTA MÓNICA - POZO DE GAMBOA, TRAMOS AISLADOS, EN EL MUNICIPIO DE GUADALUPE, ZAC. PARA MEJORAR LAS VÍAS DE COMUNICACIÓN EN EL ESTADO.

PROYECTO:SANTA MÓNICA - POZO DE GAMBOA

UBICACIÓN:GUADALUPE, ZAC.


PLANO:DE CONJUNTOCLAVEPC-05

CADENAMIENTO:TRAMO DE PROYECTO: 0+000 - 12+120
SUB TRAMO DE PLANO: 6+740 - 8+620

APROBÓ	REVISÓ	DIBUJO	LEVANTÓ	FECHA	ESCALA	FOLIO
ARQ. P.Z.S.	ING. H.M.G.	ARQ. O.J.R.A.	DIR. G. CONT.	02/10/2025	1:2000	2025 - 138

EL GOBIERNO DEL ESTADO A TRAVÉS DE LA SECRETARÍA DE OBRAS PÚBLICAS ACREDITA LA PROPIEDAD DEL PROYECTO Y SE RESERVA EL USO DEL MISMO, CUADRO DE DATOS, LOGOTIPOS Y LOS CREDITOS QUE EN ELLOS SE ASERBIAN, CUALQUIER USO PARCIAL O TOTAL NO AUTORIZADO DE ESTA INFORMACIÓN CONSTITUYE UN ACTO DE USURPACIÓN DE FUNCIONES Y PRODUCCIÓN DE CONTENIDO APÓCRIFO. EL ANTERIOR BAJO LA DISPOSICIÓN DE LO ESTABLECIDO EN EL ARTICULO 31 DE LA LEY DE OBRA PÚBLICA Y SERVICIOS RELACIONADOS PARA EL ESTADO Y LOS MUNICIPIOS DE ZACATECAS, POR LO QUE A PARTIR DE ESTA FECHA QUEDARÁN REGISTRADOS EN EL ARCHIVO PROYECTO MAESTRO DE LA SUBSECRETARÍA DE PROYECTOS Y COSTOS ADSCRITA A ESTA SECRETARÍA DE OBRAS PÚBLICAS.

CUADRO DE CONSTRUCCION			
V	COORDENADAS		
	Y	X	
0+000	2,518,615.4073	764,770.9552	
12+120	2,529,299.5415	765,880.8991	
LONGITUD DE TRAMO = 12,120.00 m			

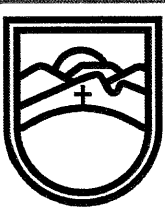

SECRETARÍA DE
OBRAS PÚBLICAS
ESTADO DE ZACATECAS

LIC. DAVID MONREAL ÁVILA
GOBERNADOR CONSTITUCIONAL DEL ESTADO

I.S.C. MILDRET KARLA MONTES INCHAURREGUI
SECRETARÍA DE OBRAS PÚBLICAS

GUADALUPE

ZACATECAS

ESPECIFICACIONES GENERALES DEL PROYECTO			
CONCEPTOS	DEL TRAMO	EN ESTE PLANO	UNIDAD
CAMINO TIPO	"C"	"C"	
VELOCIDAD DE PROYECTO	40 - 80	40 - 80	KM / HR
ANCHO DE CORONA	7.40	7.40	M
ANCHO DE CALZADA	7.00	7.00	M
ESPESOR DE CARPETA	5	5	CM
ESPESOR DE LA BASE	EXISTENTE	EXISTENTE	CM
ESPESOR DE LA SUBRASANTE	EXISTENTE	EXISTENTE	CM
GRADO MAXIMO DE CURVATURA	—	—	GRADOS
PENDIENTE MAXIMA	—	—	%

C. ARQ. PAOLA ZAPATA DE SANTIAGO
SUBSECRETARÍA DE PROYECTOS Y COSTOS

C. ING. FRANCISCO JAVIER ORTEGA VALDEZ
SUBSECRETARÍA DE COMUNICACIONES


C. ING. ALONSO REYES VILLEGAS
DIRECTOR DE OBRAS POR ADMINISTRACIÓN

C. ING. HORACIO MARÍNEZ GUARDADO
JEFE DEL DEPARTAMENTO DE PROYECTOS CARRETEROS

DEPARTAMENTO DE PROYECTOS CARRETEROS



LOCALIZACIÓN

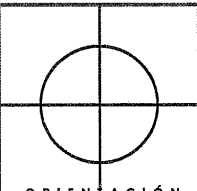

ORIENTACIÓN

NOMBRE OFICIAL DEL PROYECTO: "PROGRAMA RESCATE CARRETERO" REHABILITACIÓN DE LA CARRETERA SANTA MÓNICA - POZO DE GAMBOA, TRAMOS AISLADOS, EN EL MUNICIPIO DE GUADALUPE, ZAC. PARA MEJORAR LAS VÍAS DE COMUNICACIÓN EN EL ESTADO.

PROYECTO: SANTA MÓNICA - POZO DE GAMBOA

UBICACIÓN: GUADALUPE, ZAC.






PLANO: DE CONJUNTO

CLAVE: PC-06





ADENALAMIENTO: TRAMO DE PROYECTO: 0+000 - 12+120
SUB TRAMO DE PLANO: 8+620 - 10+360

APROBÓ	REVISÓ	DIBUJÓ	LEVANTÓ	FECHA	ESCALA	FOLIO
ARQ. P. Z.	ING. H. M. G.	ARQ. O. J. R. A.	DIR. O. CONT.	02/10/2025	1:2000	2025-138

EL GOBIERNO DEL ESTADO A TRAVÉS DE LA SECRETARÍA DE OBRAS PÚBLICAS ACREDITA LA PROPIEDAD DEL PROYECTO Y SE RESERVA EL USO DEL NOMBRE, LOGOTIPO Y LOS CREDITOS QUE EN ELLOS SE ASIGNAN. CUALQUIER USO PARCIAL O TOTAL NO AUTORIZADO DE ESTA INFORMACIÓN CONSTITUYE UN ACTO DE USURPACIÓN DE FUNCIONES Y PRODUCCIÓN DE CONTENIDO APOCRÍFICO. LO ANTERIOR BAJO LA DISPOSICIÓN DE LO ESTABLECIDO EN EL ARTÍCULO 31 DE LA LEY DE OBRA PÚBLICA Y SERVICIOS RELACIONADOS PARA EL ESTADO Y LOS MUNICIPIOS DE ZACATECAS. POR LO QUE A PARTIR DE ESTA FECHA QUEDARÁN REGISTRADOS EN EL ARCHIVO PROYECTO MAESTRO DE LA SUBSECRETARÍA DE PROYECTOS Y COSTOS ADSCRITA A ESTA SECRETARÍA DE OBRAS PÚBLICAS.

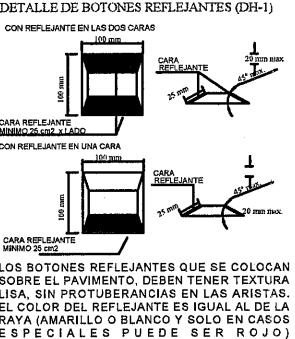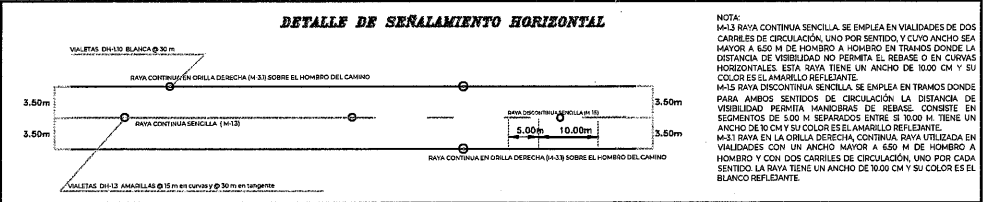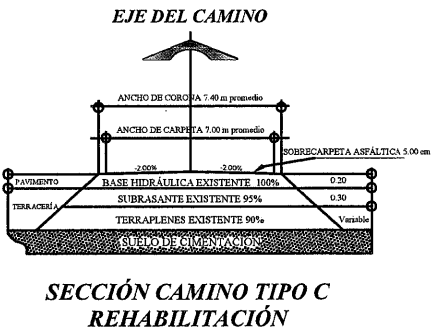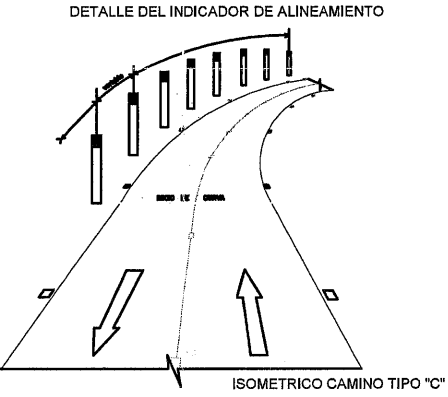
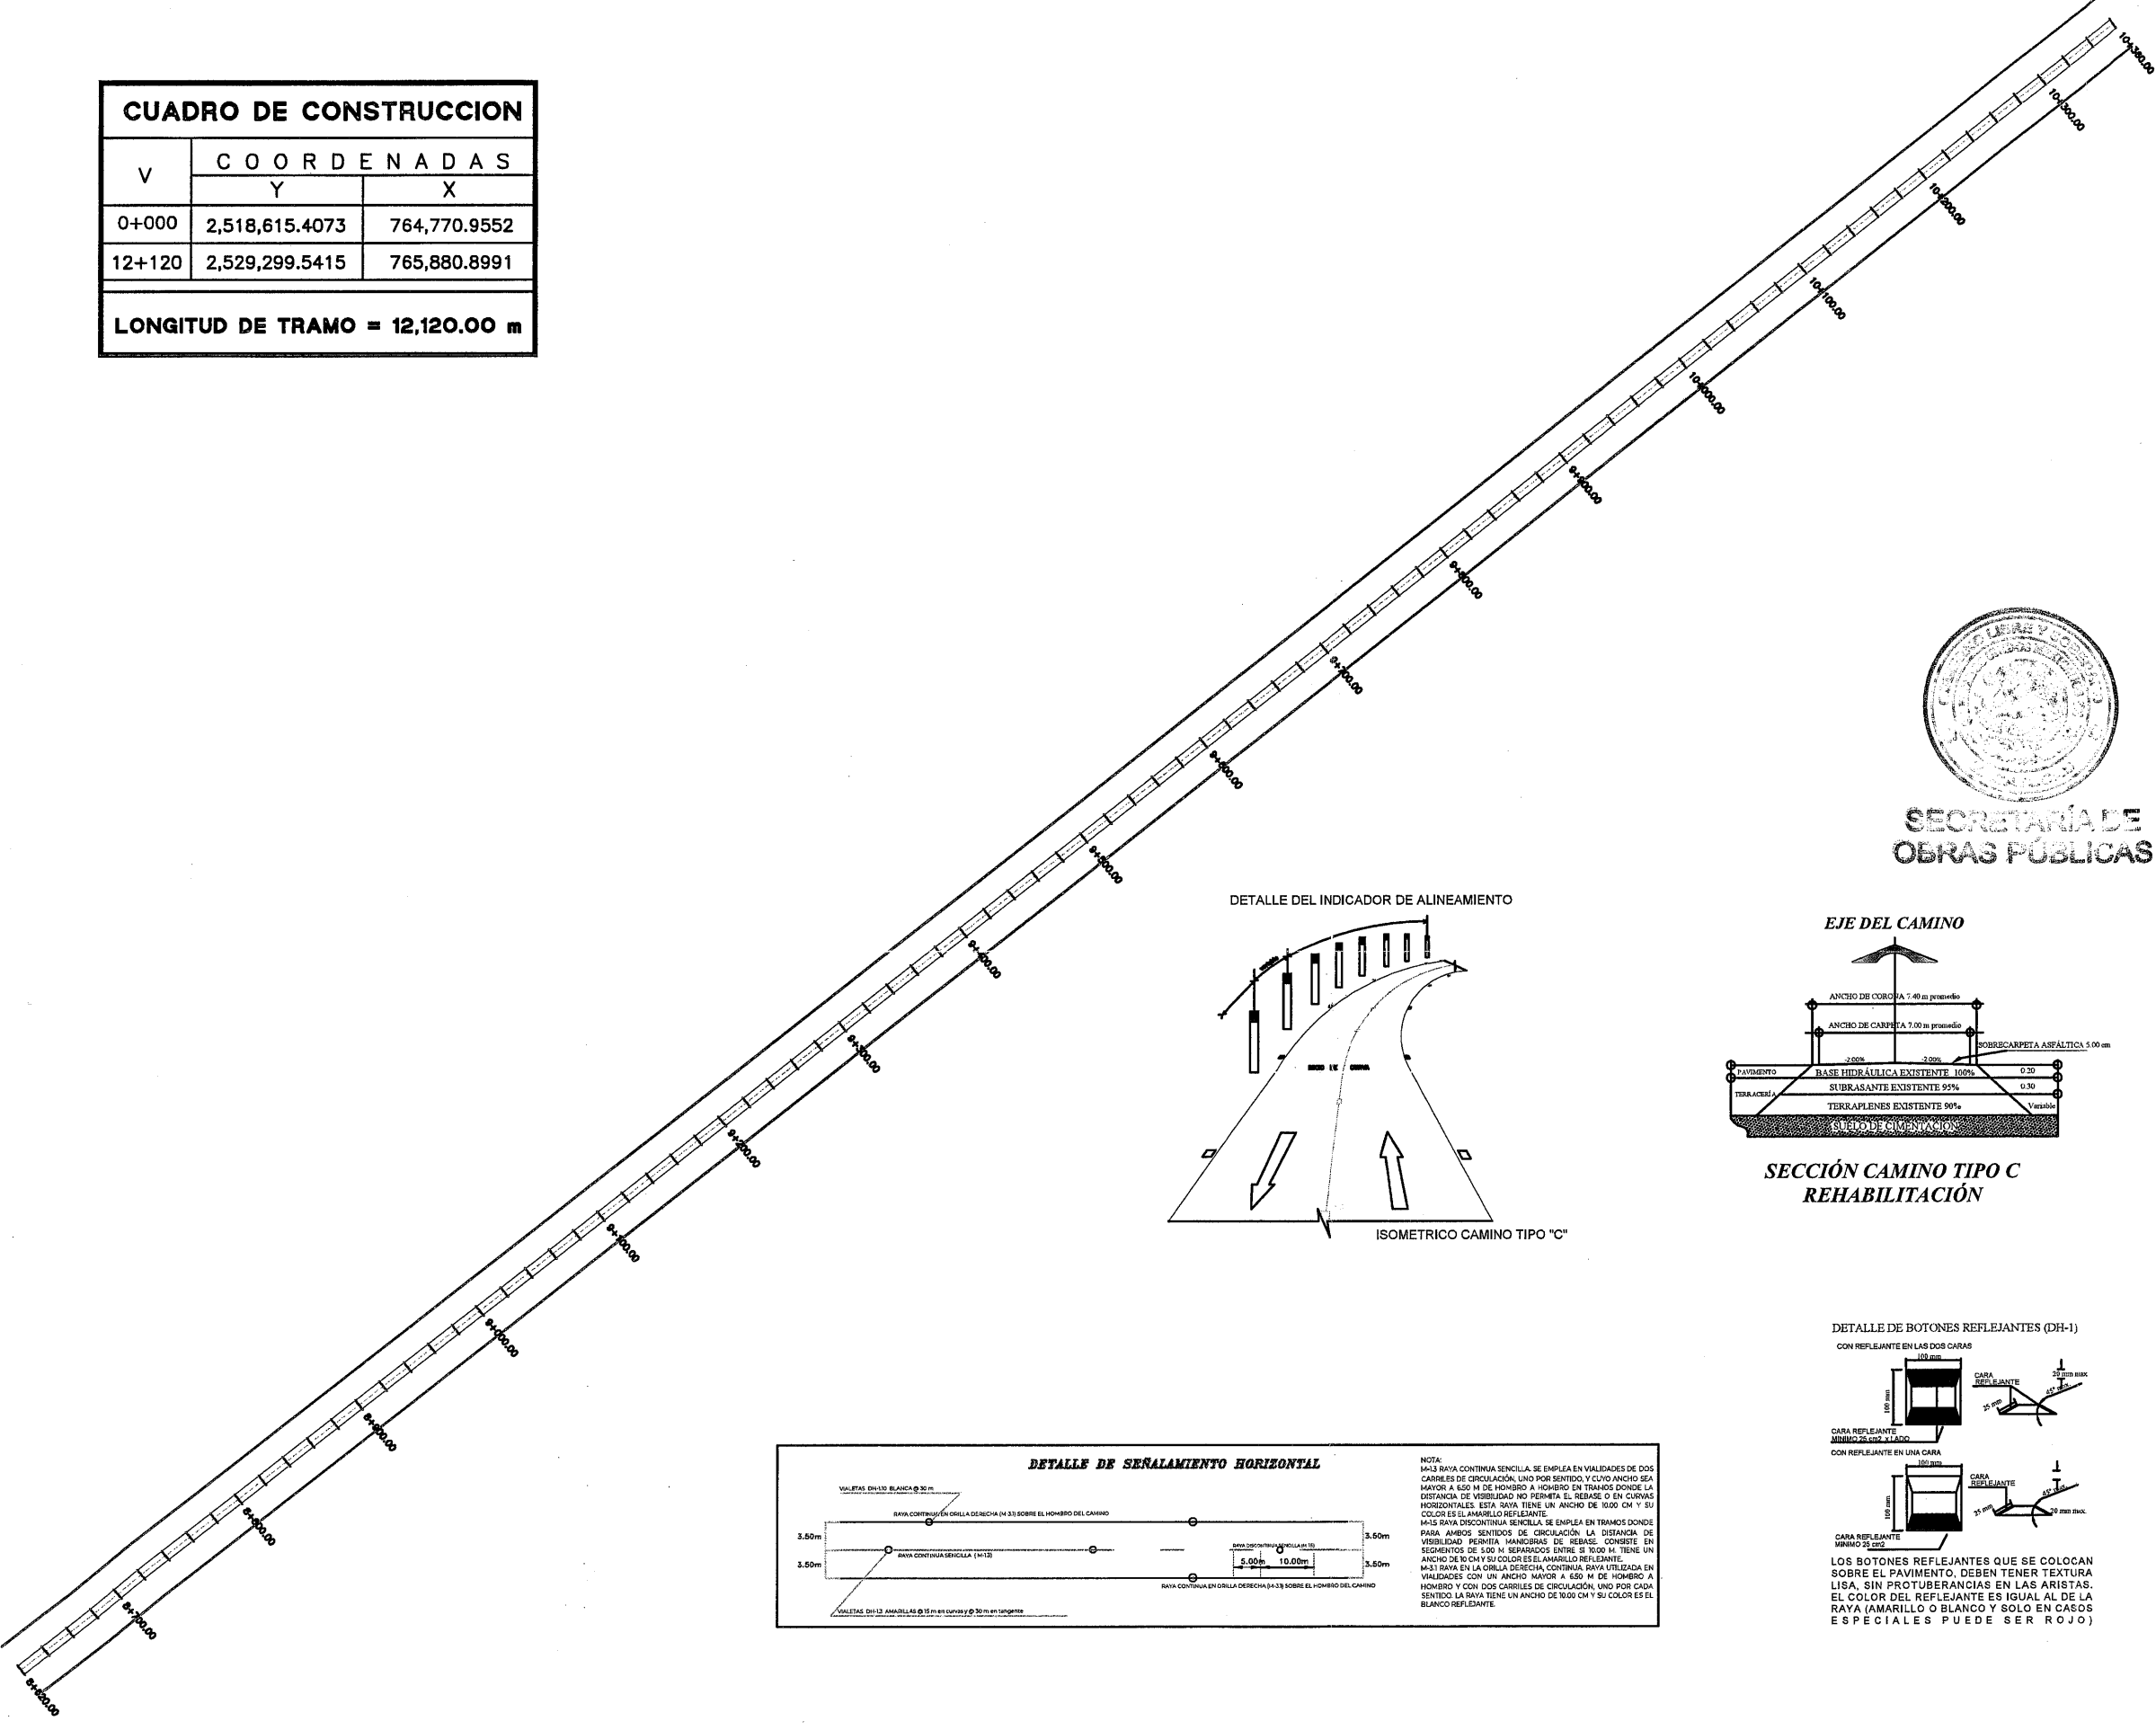


CUADRO DE CONSTRUCCION		
V	COORDENADAS	
	Y	X
0+000	2,518,615.4073	764,770.9552
12+120	2,529,299.5415	765,880.8991
LONGITUD DE TRAMO = 12,120.00 m		

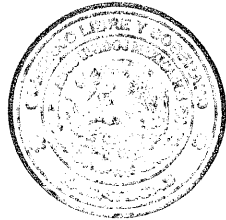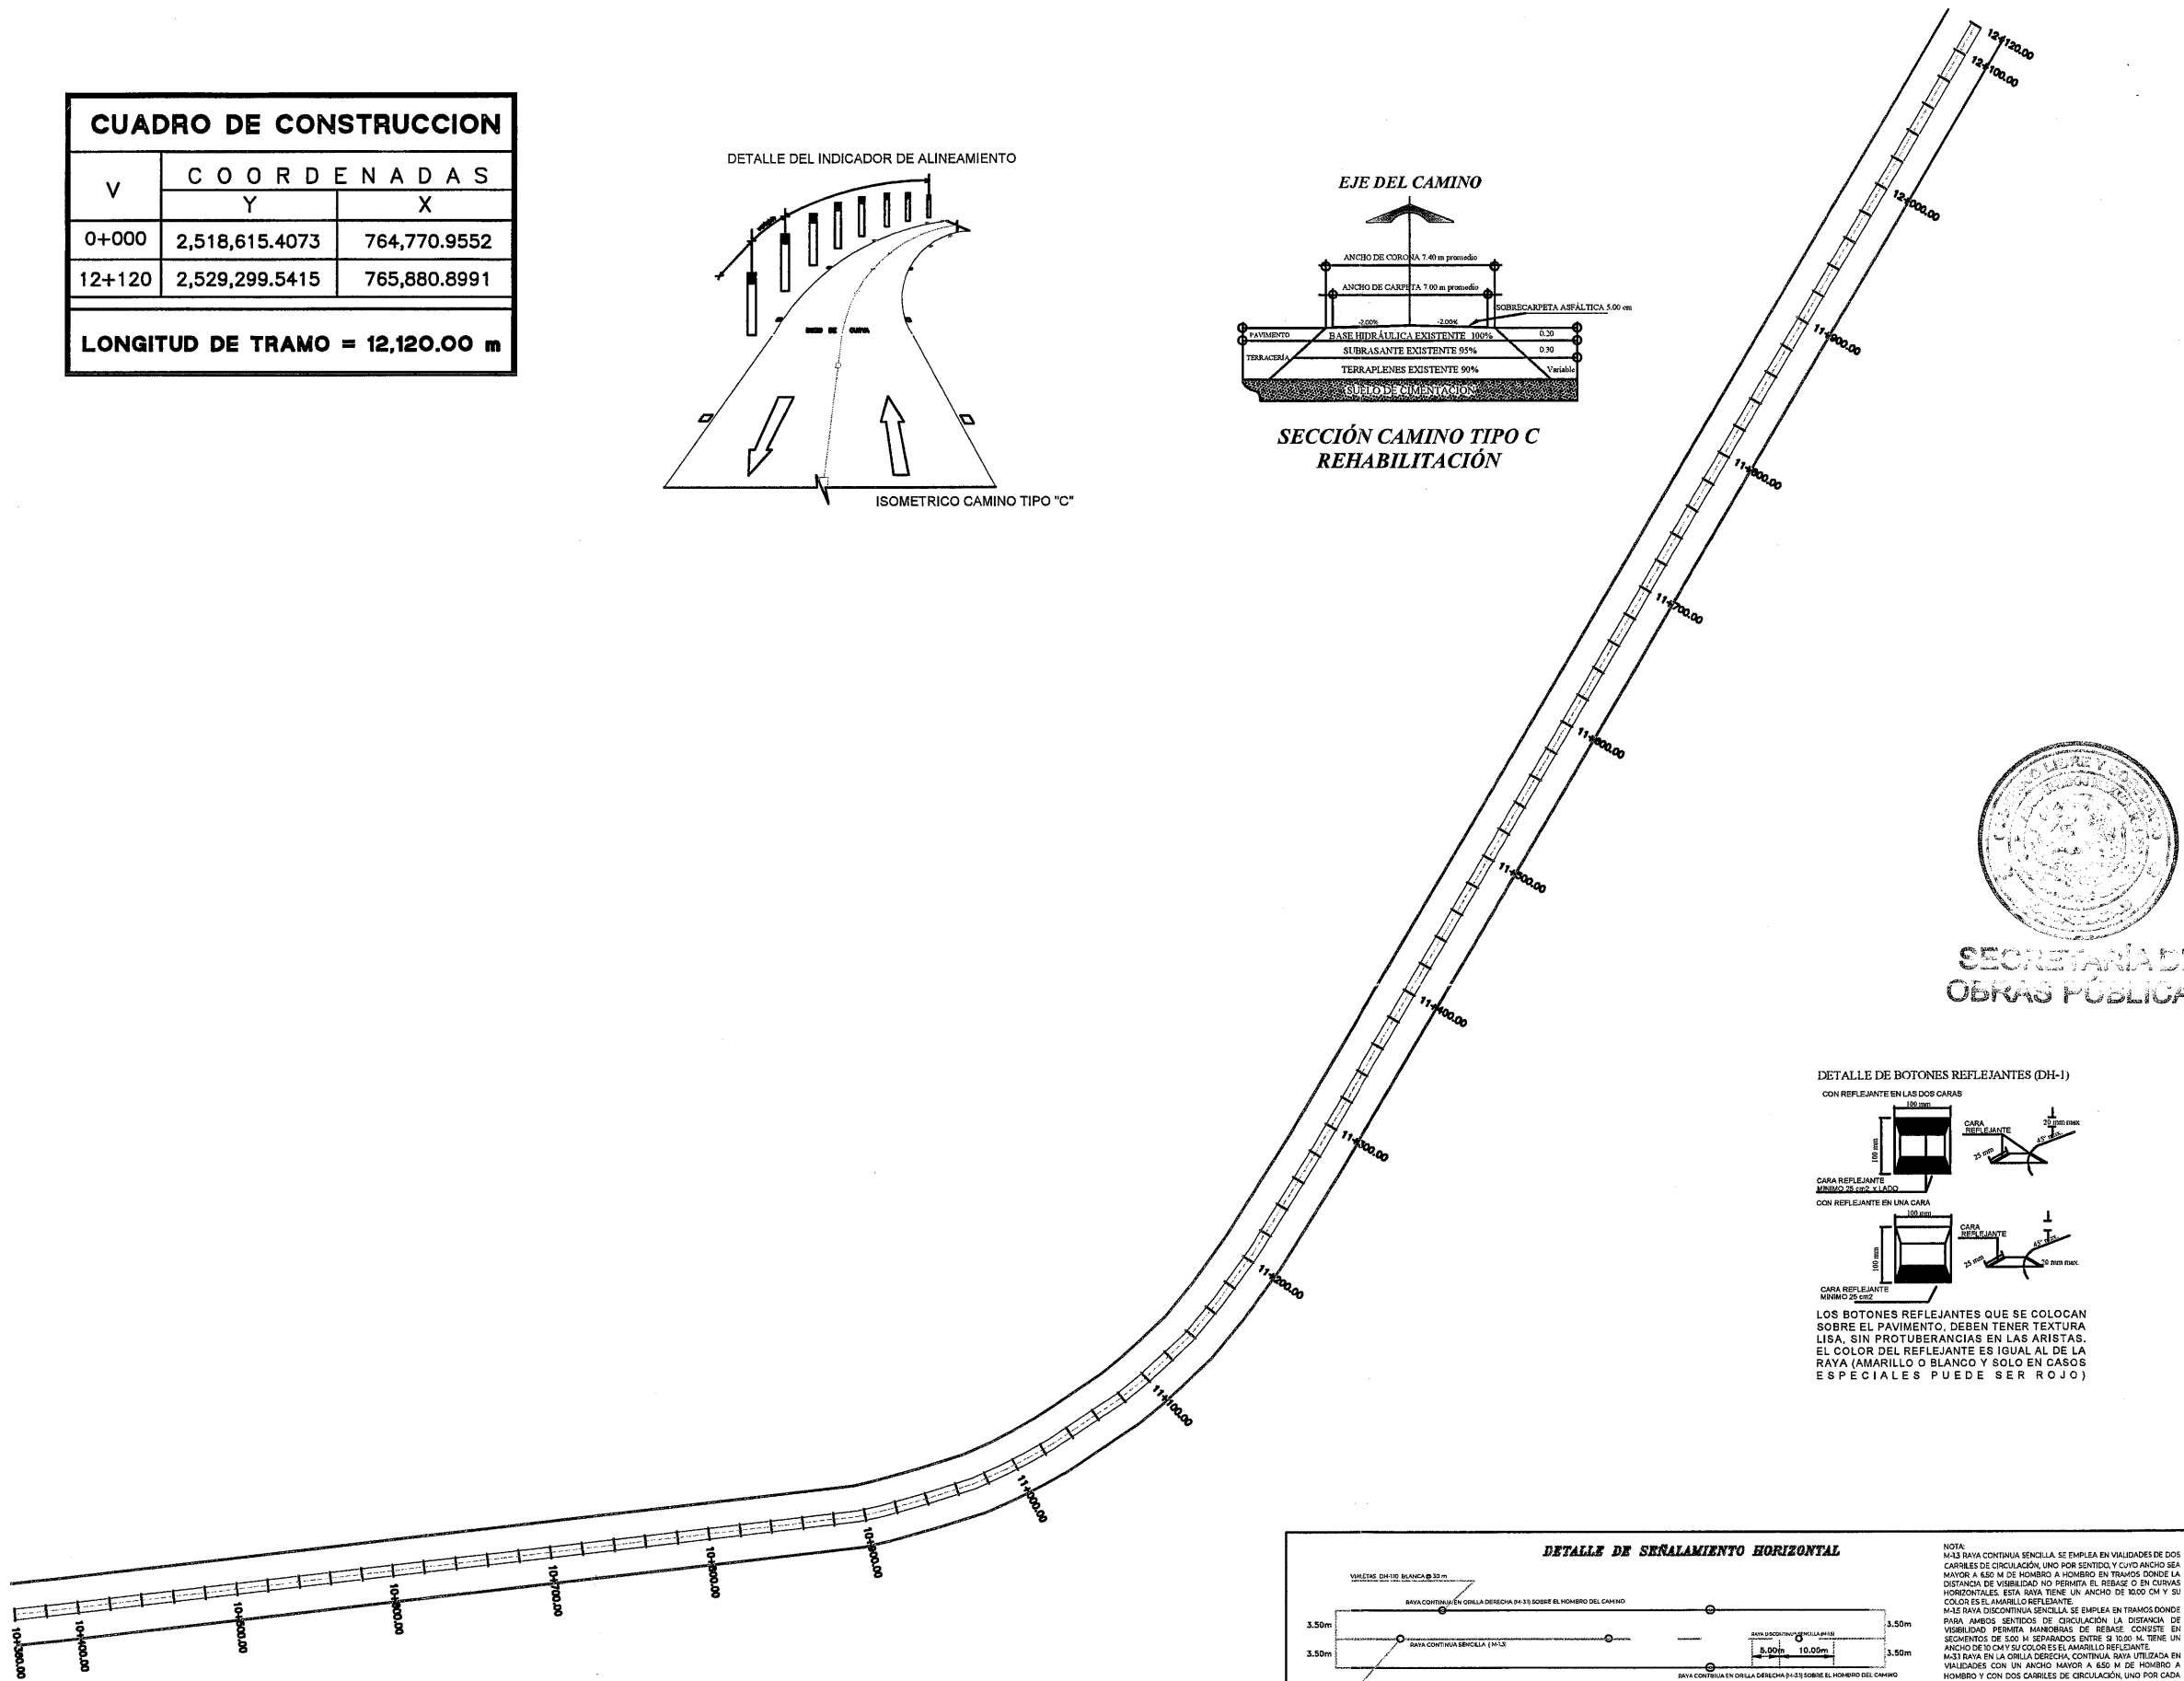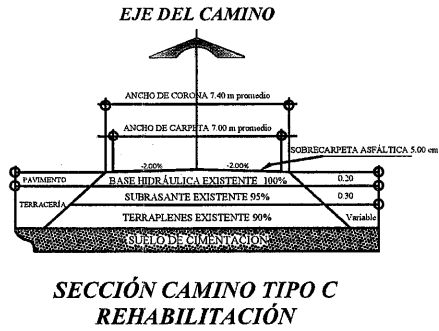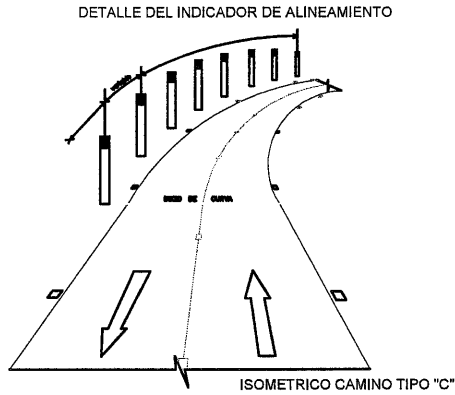

SECRETARÍA DE OBRAS PÚBLICAS

DETALLE DE BOTONES REFLEJANTES (DH-1)

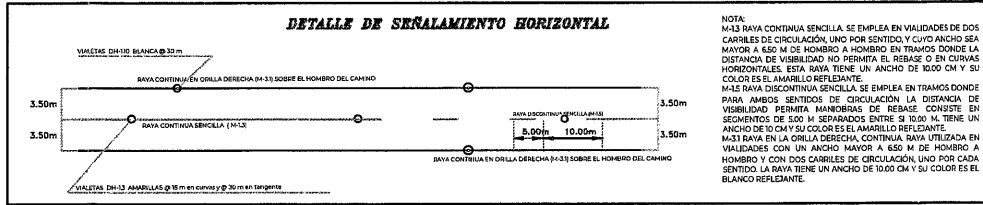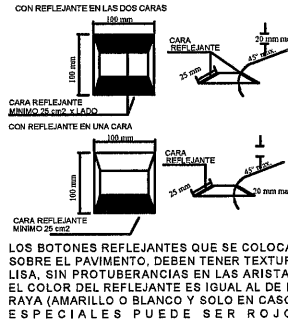

SECRETARÍA DE OBRAS PÚBLICAS
ESTADO DE ZACATECAS

LIC. DAVID MONREAL ÁVILA
GOBERNADOR CONSTITUCIONAL DEL ESTADO

I.S.C. MILDRET KARLA MONTES INCHAURREGUI
SECRETARÍA DE OBRAS PÚBLICAS

GUADALUPE

ZACATECAS

ESPECIFICACIONES GENERALES DEL PROYECTO			
CONCEPTOS	DEL TRAMO	EN ESTE PLANO	UNIDAD
CAMINO TIPO	"C"	"C"	
VELOCIDAD DE PROYECTO	40 - 80	40 - 80	KM / HR
ANCHO DE CORONA	7.40	7.40	M
ANCHO DE CALZADA	7.00	7.00	M
ESPESOR DE CARPETA	5	5	CM
ESPESOR DE LA BASE	EXISTENTE	EXISTENTE	CM
ESPESOR DE LA SUBRASANTE	EXISTENTE	EXISTENTE	CM
GRADO MAXIMO DE CURVATURA	---	---	GRADOS
PENDIENTE MAXIMA	---	---	%

C. ARQ. PAOLA ZAPATA DE SANTIAGO
SUBSECRETARÍA DE PROYECTOS Y COSTOS

C. ING. FRANCISCO JAVIER ORTEGA VALDEZ
SUBSECRETARÍA DE COMUNICACIONES

C. ING. ALONSO RÍVEZ VILLEGAS
DIRECTOR DE OBRAS POR ADMINISTRACIÓN

C. ING. HORACIO MARTÍNEZ GUARDADO
JEFE DEL DEPARTAMENTO DE PROYECTOS CARRETEROS

DEPARTAMENTO DE PROYECTOS CARRETEROS

LOCALIZACIÓN ORIENTACIÓN

NOMBRE OFICIAL DEL PROYECTO: "PROGRAMA RESCATE CARRETERO" REHABILITACIÓN DE LA CARRETERA SANTA MÓNICA - POZO DE GAMBOA, TRAMOS AISLADOS, EN EL MUNICIPIO DE GUADALUPE, ZAC. PARA MEJORAR LAS VÍAS DE COMUNICACIÓN EN EL ESTADO.

PROYECTO: SANTA MÓNICA - POZO DE GAMBOA

UBICACIÓN: GUADALUPE, ZAC.

PLANO: DE CONJUNTO CLAVE PC-07

CADENAMIENTO: TRAMO DE PROYECTO: 0+000 - 12+120
SUB TRAMO DE PLANO: 10+360 - 12+120

APROBÓ	REVISÓ	DIBUJÓ	LEVANTÓ	FECHA	ESCALA	FOLIO
ARQ. P.Z.S.	ING. H.M.C.	ARQ. O.J.R.A.	DIR. O. CONT.	02/10/2025	1:2000	2025-138

EL GOBIERNO DEL ESTADO A TRAVÉS DE LA SECRETARÍA DE OBRAS PÚBLICAS ACREDITA LA PROPIEDAD DEL PROYECTO Y SE RESERVA EL USO DEL MISMO, CUANDO DE DATOS LOGOGRÁFICOS Y LOS CREDITOS QUE EN ELLOS SE ASIENTAN, CUALQUIER USO PARCIAL O TOTAL NO AUTORIZADO DE ESTA INFORMACIÓN CONSTITUYE UN ACTO DE USURPACIÓN DE FUNCIONES Y PRODUCCIÓN DE CONTENIDO APOCRÍFICO. LO ANTERIOR BAJO LA DISPOSICIÓN DE LO ESTABLECIDO EN EL ARTÍCULO 31 DE LA LEY DE OBRAS PÚBLICAS Y SERVICIOS RELACIONADOS PARA EL ESTADO Y LOS MUNICIPIOS DE ZACATECAS. POR LO QUE A PARTIR DE ESTA FECHA QUEDARÁN REGISTRADOS EN EL ARCHIVO PROYECTO MAESTRO DE LA SUBSECRETARÍA DE PROYECTOS Y COSTOS ADSCRITA A ESTA SECRETARÍA DE OBRAS PÚBLICAS.