


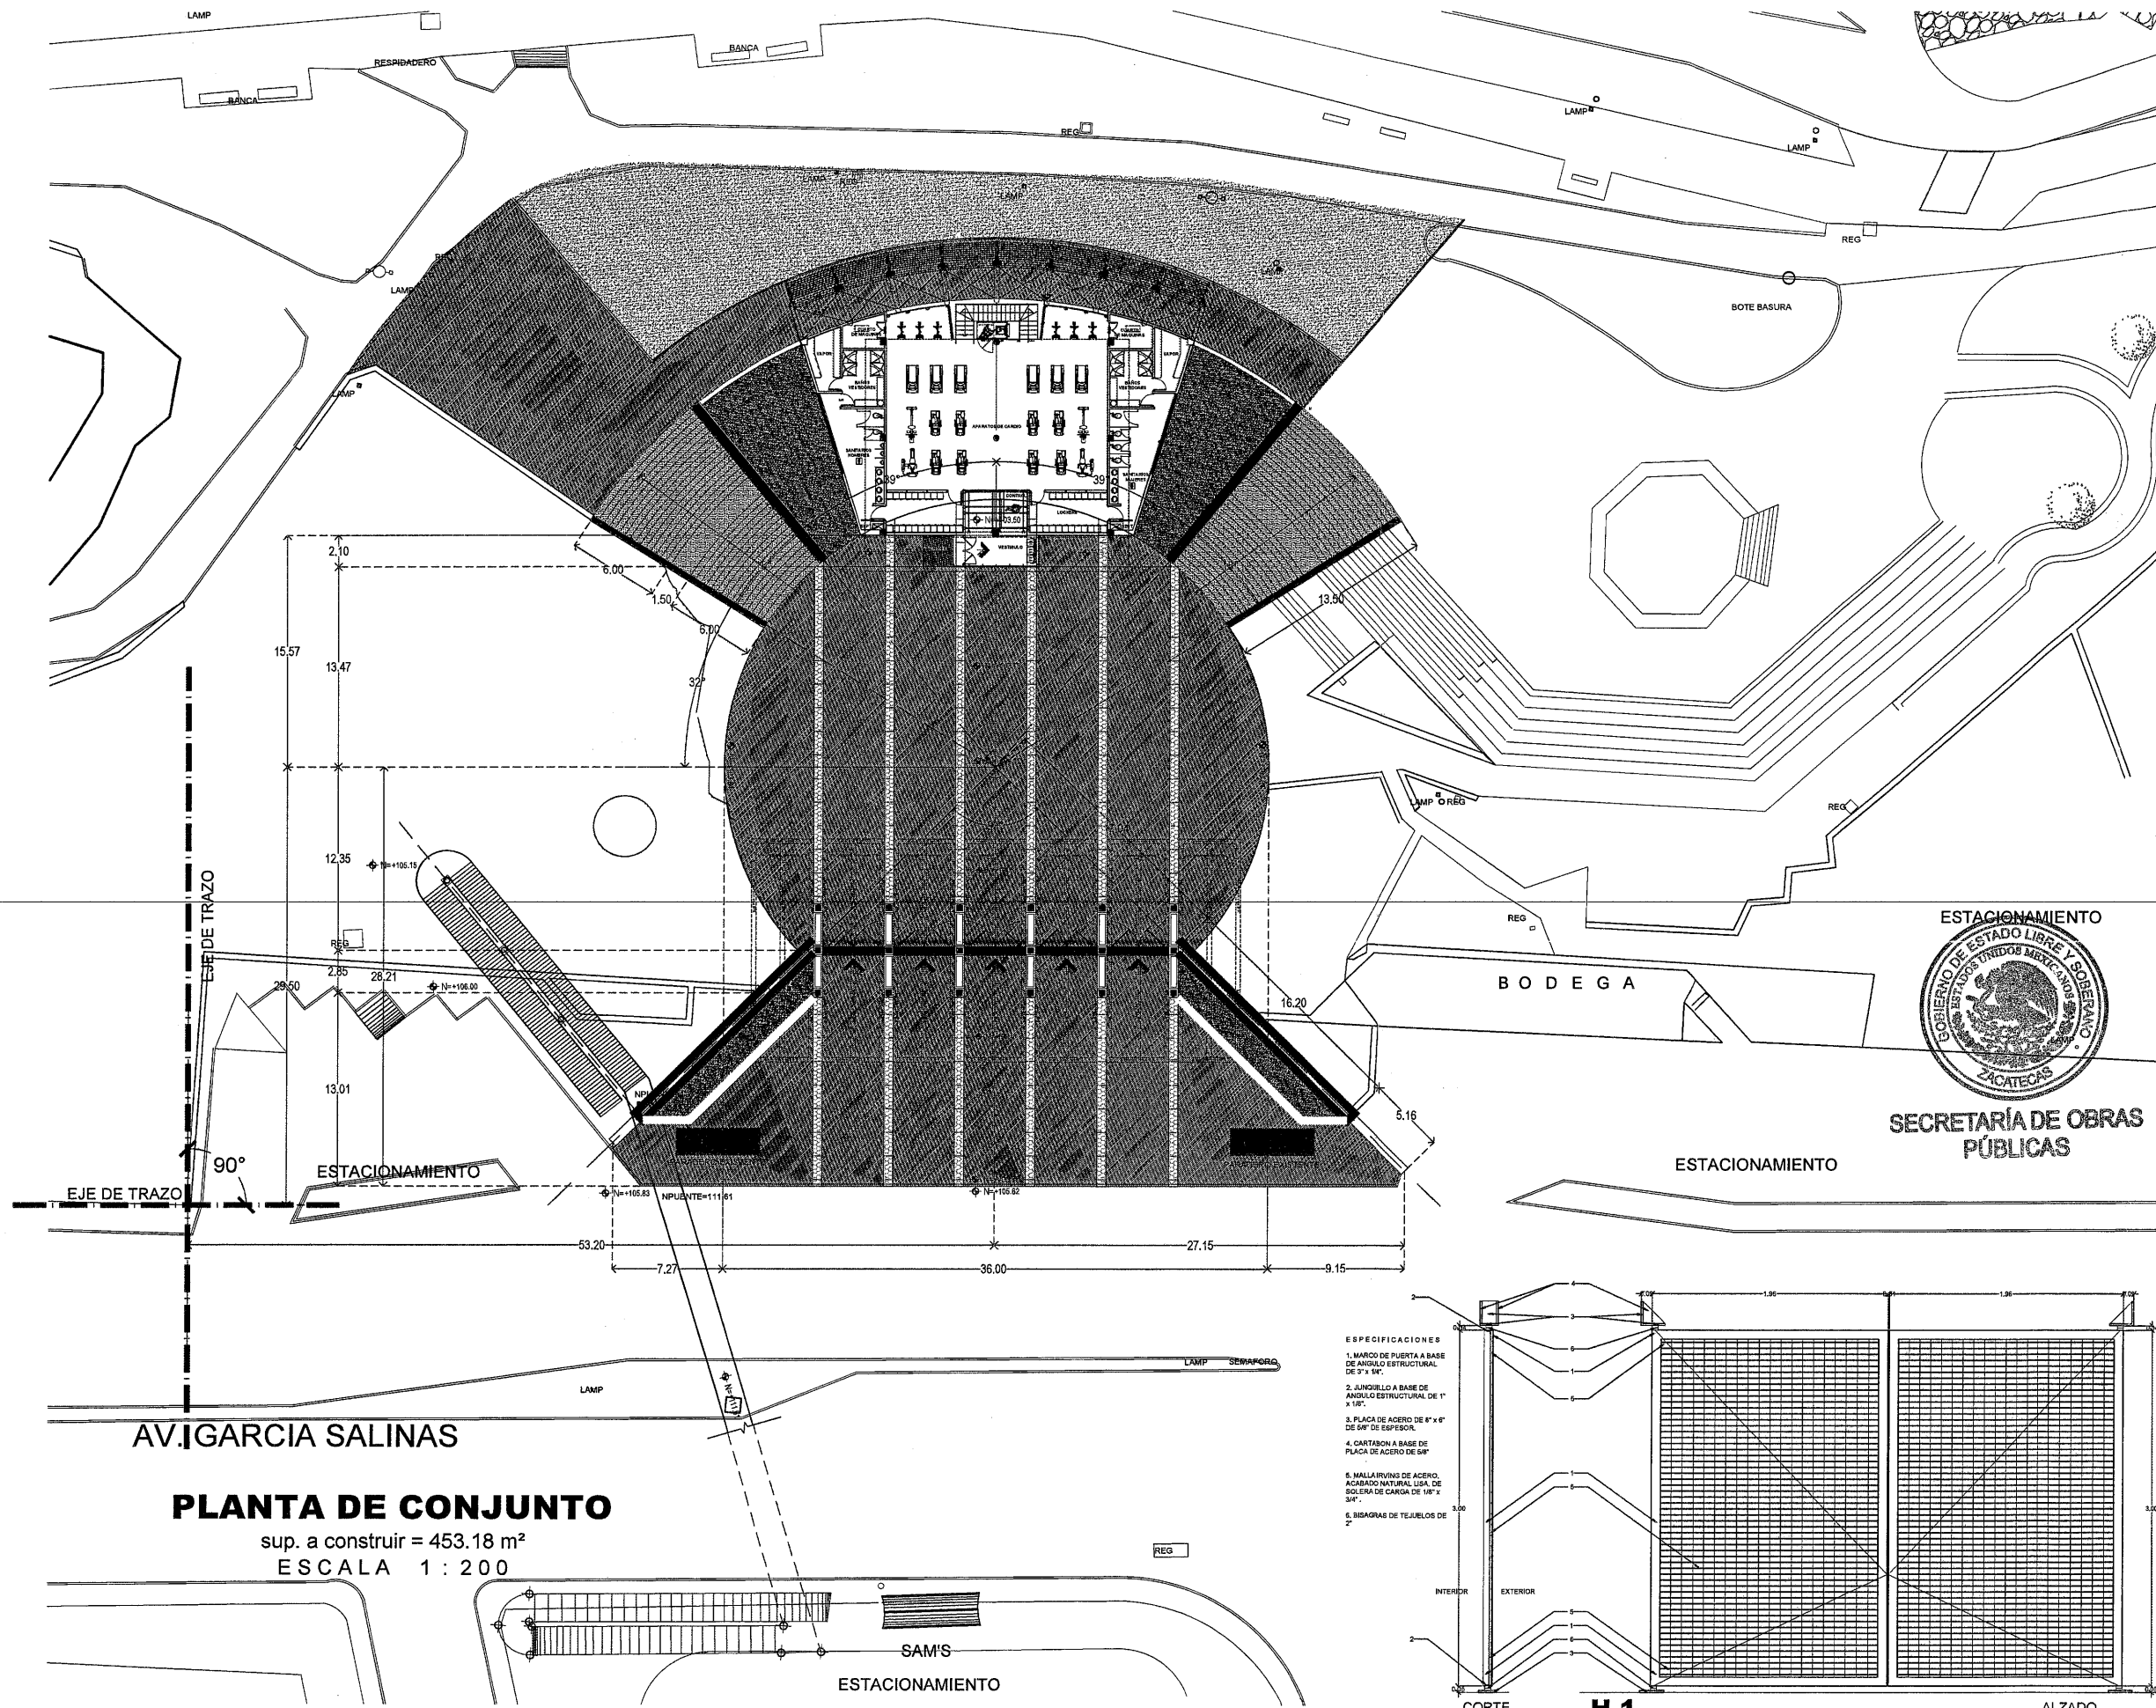



SECRETARÍA DE
OBRAS PÚBLICAS
ESTADO DE ZACATECAS

LIC. DAVID MONREAL ÁVILA
GOBERNADOR CONSTITUCIONAL DEL ESTADO

I.S.C. MILDRET KARLA MONTES INCHAURREGUI
SECRETARÍA DE OBRAS PÚBLICAS


ZACATECAS GUADALUPE

TERCERA ETAPA


-  DUELA, A BASE DE CONCRETO PREFABRICADO MARCA OPTICRETOS, LINEA SOLUMN APP, COLOR LIGHT GRAY Y MEDIUM GRAY, EN FORMATO 15 X 60-CMS DE 1 1/2" ESPESOR O 3.17-CMS. ESPESOR
SUPERFICIE= 1698 m²
-  CENEFA A BASE DE RECINTO (METAPIL) SECCION X 1" ESPESOR
SUPERFICIE=130.56 m²
-  SUMINISTRO Y TENDIDO DE TIERRA VEGETAL, PREVIA PREPARACION DE SUPERFICIE, TENDIDO DE CESPED EN ROLLO TIPO KIKUYO
SUPERFICIE=619.60 m²
-  RECUBRIMIENTO EN MURO A BASE DE LAJA EN PIEDRA NATURAL, MARCA PERDURA STONE O SIMILAR A ESPECIFICACIONES TÉCNICAS, PIEDRAS STONE VENNER, TIPO DORADA, DIMENSIONES APROX. LARGO 56 cm X ANCHO 38 cm X 4 cm DE ESPESOR.
SUPERFICIE= 265.60 ML
-  MUROS LATERALES DE ESCALERAS (VER PLANO ESTRUCTURAL)
CANTIDAD 4 PIEZAS
-  GUARNICIÓN O BORDE A BASE DE PLACA DE ACERO NEGRO, EN 1/4" ESPESOR, ALTURAS VARIAN DE ACUERDO A TOPOGRAFÍA DEL TERRENO
SUPERFICIE= 585.23 ML
-  PORTONES ABATIBLES DE 2-HOJAS GIRO 90°, FABRICADO A BASE DE 1-BASTIDOR DE ANGULO ESTRUCTURAL DE ACERO NEGRO DE 3" X 1/4" ESPESOR, EN CADA TABLERO REJILLA IRVING, SE ANEXA DETALLE
CANTIDAD 5 PIEZAS
-  FORJADO DE ESCALONES A BASE DE CONCRETO ARMADO, EN LA HUELTA CON TERMINADO LAVADO, REMATE DE ARISTA BOLEADAS
CANTIDAD 284.89 M²



C. ARQ. PAOLA ZAPATA DE SANTIAGO
SUBSECRETARIA DE PROYECTOS Y COSTOS

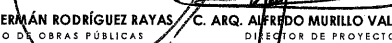


C. ING. ADRIÁN GERMÁN RODRÍGUEZ RAYAS
SUBSECRETARIO DE OBRAS PÚBLICAS

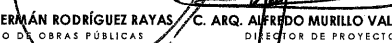


C. ARQ. ALFREDO MURILLO VALADEZ
DIRECTOR DE PROYECTOS

DIRECCIÓN DE PROYECTOS

SUBDIRECCIÓN DE PROYECTOS

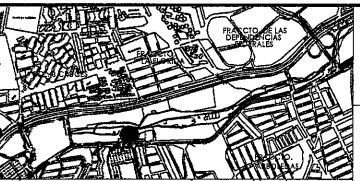

LOCALIZACIÓN

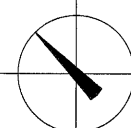

ORIENTACIÓN

NOMBRE OFICIAL DEL PROYECTO: REHABILITACIÓN DE ACCESO LADO SUR OESTE AL PARQUE ARROYO DE LA PLATA "RAMÓN LÓPEZ VELARDE" PARA FOMENTAR EL DEPORTE DE LA ENTIDAD.

PROYECTO: OBRA EXTERIOR

UBICACIÓN: AV. GARCIA SALINAS, ZONA CONURBADA ZAC-GPE

PLANO: INTERVENCIONES "PLAZA DE ACCESO"

CONTENIDO: PLANTA DE CONJUNTO

CLAVE: INT-01

APROBADO	REVISADO	EJECUTIVO	DISEÑADO	FECHA	ESCALA	FOLIO
ARQ. L. G. S.	ARQ. M. S. S.	ARQ. L. G. S.	ARQ. L. G. S.	01/10/2025	1:200	045-2025

EL GOBIERNO DEL ESTADO A TRAVÉS DE LA SECRETARÍA DE OBRAS PÚBLICAS ACREDITA LA PROPIEDAD DEL PROYECTO Y SE RESERVA EL USO DEL MISMO. CUADRO DE BANCOS, LOGOTIPOS Y/O CREDITOS QUE APAREZCAN EN EL MISMO, QUEDARÁN PARCIAL O TOTALMENTE AUTORIZADO DE ESTA INFORMACIÓN CONSTITUYE UN ACTO DE FALSIFICACIÓN DE FUNCIONES Y PRODUCCIÓN DE CONTENIDO APÓCRIFO. LO ANTERIOR BAJO LA DISPOSICIÓN DE LO ESTABLECIDO EN EL ARTÍCULO 31 DE LA LEY DE OBRA PÚBLICA Y SERVICIOS RELACIONADOS PARA EL ESTADO. LOS MUNICIPIOS DE ZACATECAS, POR LO QUE A PARTIR DE ESTA FECHA QUEDARÁN REGISTRADOS EN EL ARCHIVO PROYECTO MAESTRO DE LA SUBSECRETARÍA DE PROYECTOS Y COSTOS ASOCIADA A ESTA SECRETARÍA DE OBRAS PÚBLICAS.

ALZADO

ESCALA 1:20

CORTE

ESCALA 1:20

H-1

5 Piezas