


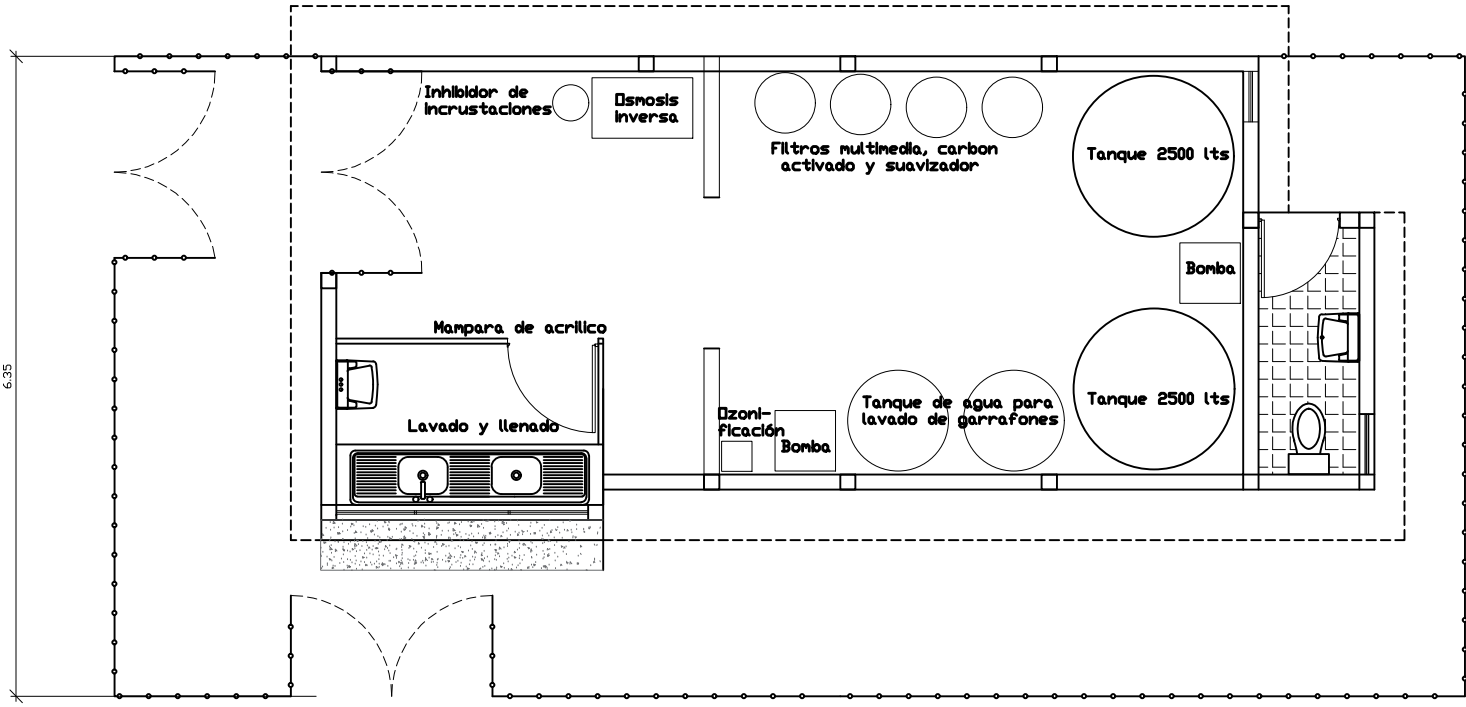


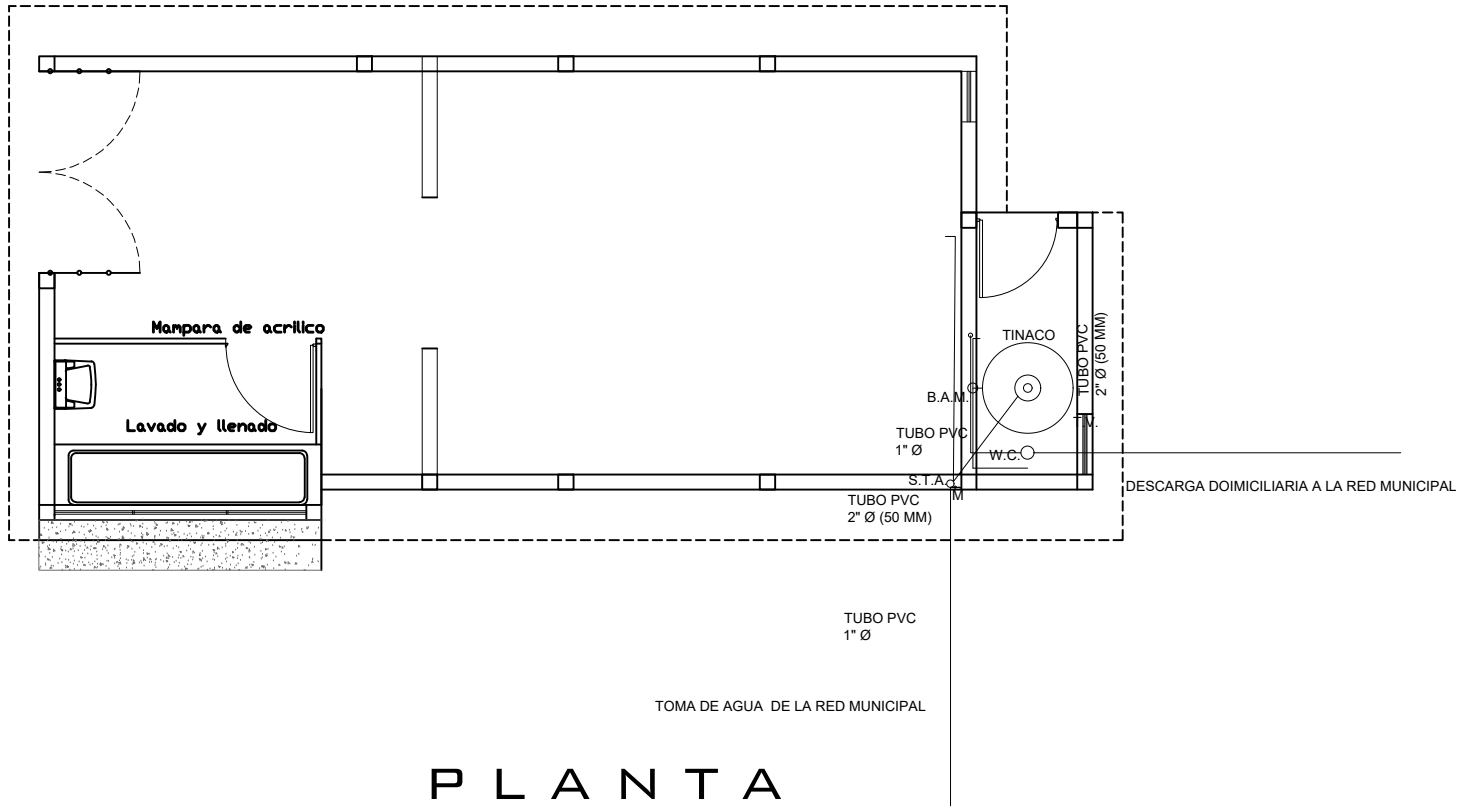


PLANTA FUNCIONAL

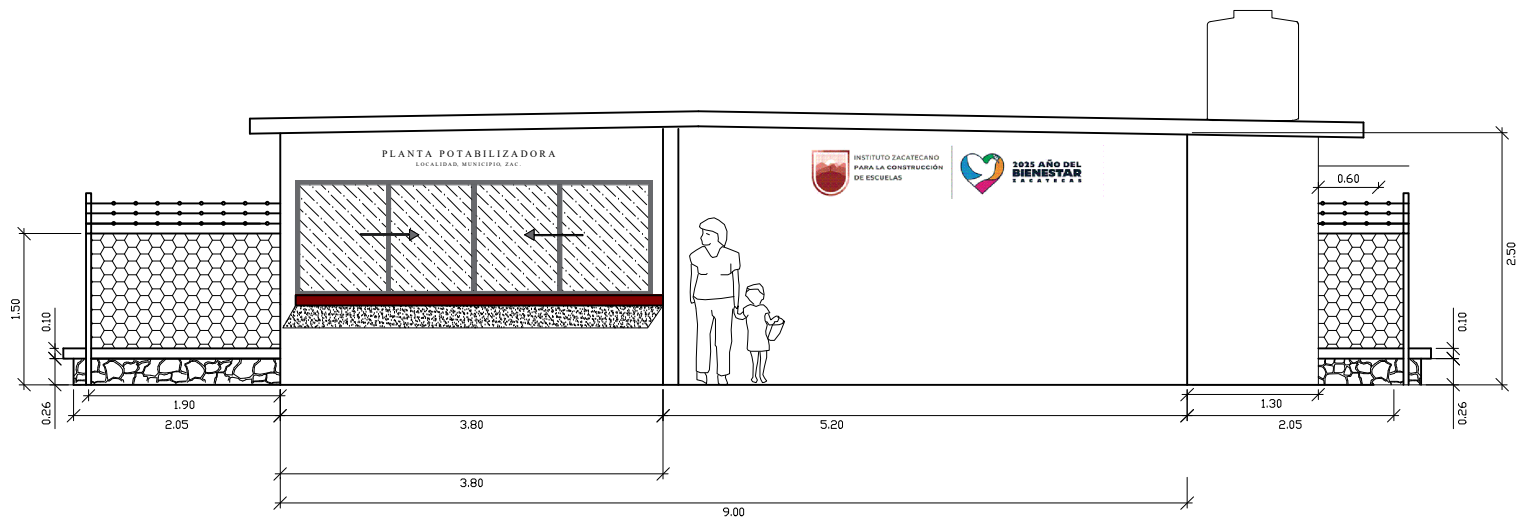


PLANTA

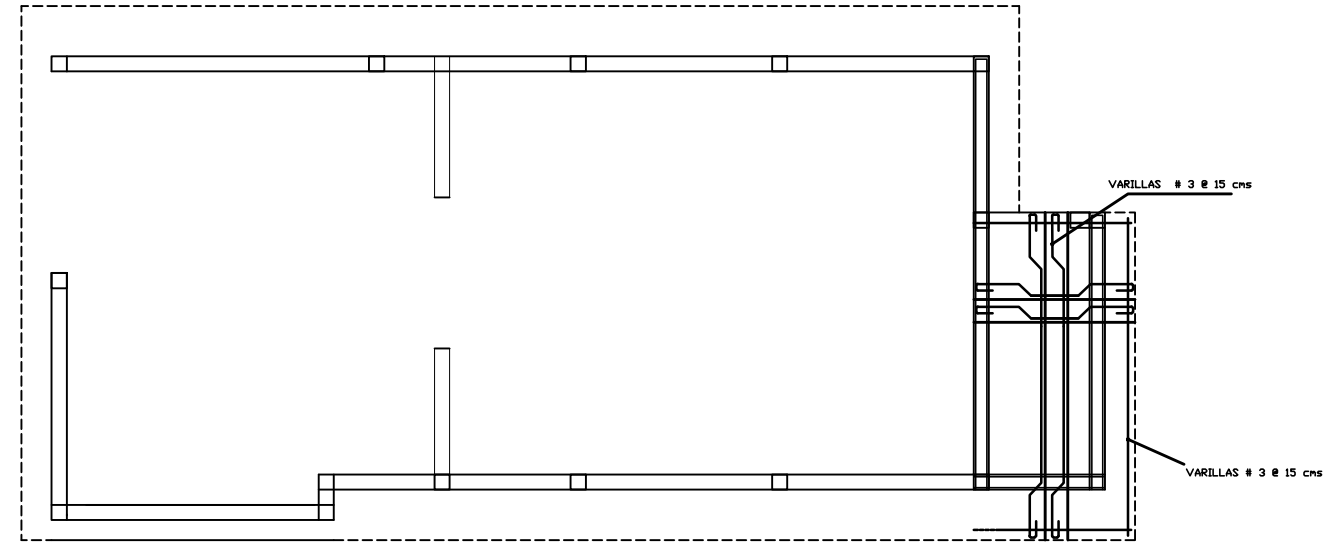


VISTA FRONTAL

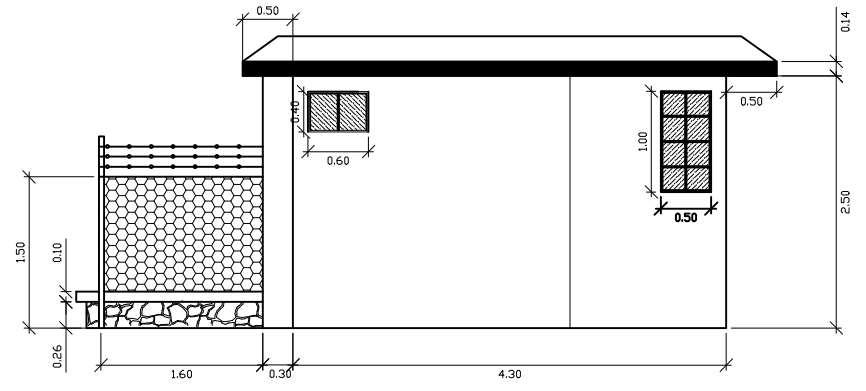




VISTA LATERAL DERECHA

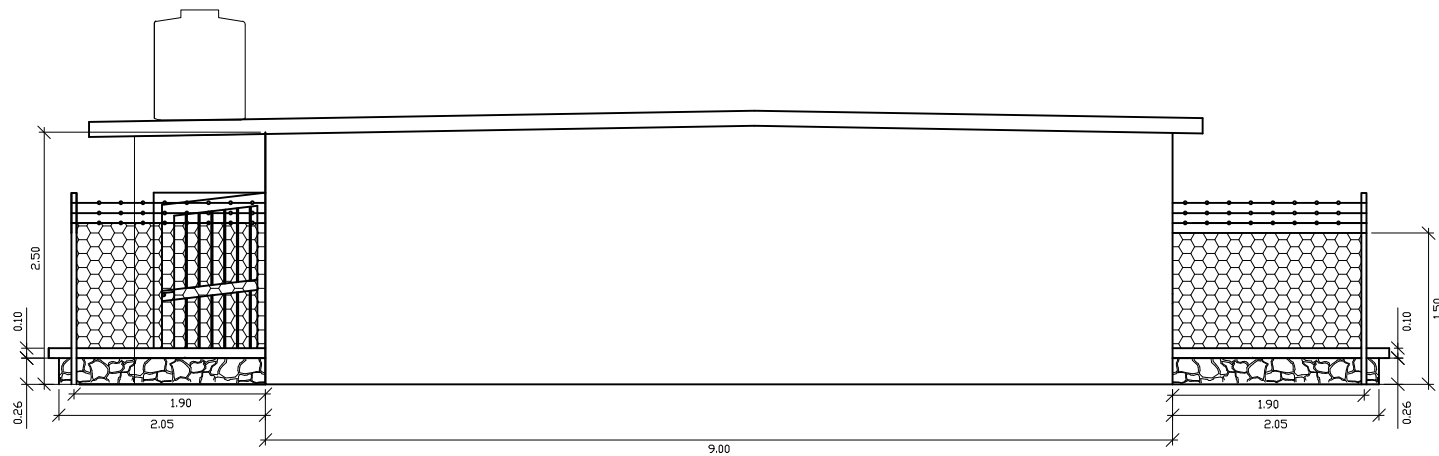


VISTA POSTERIOR

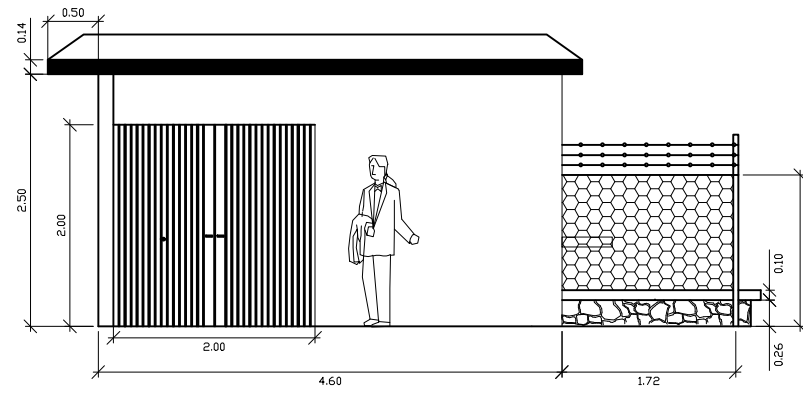

VISTA LATERAL

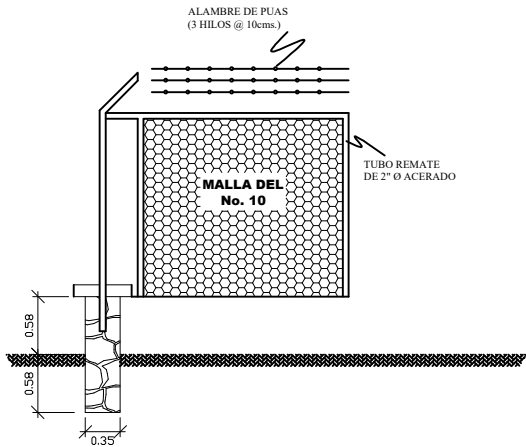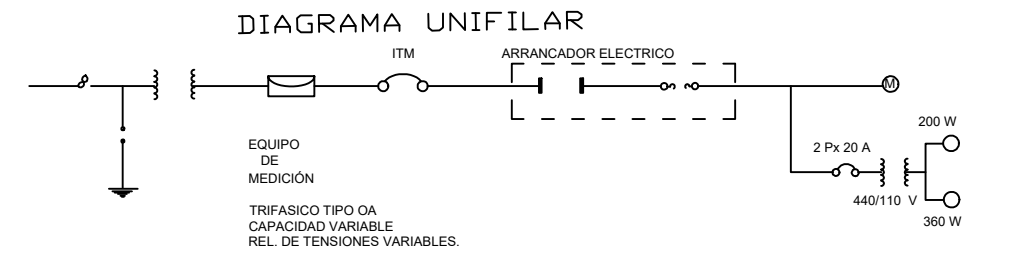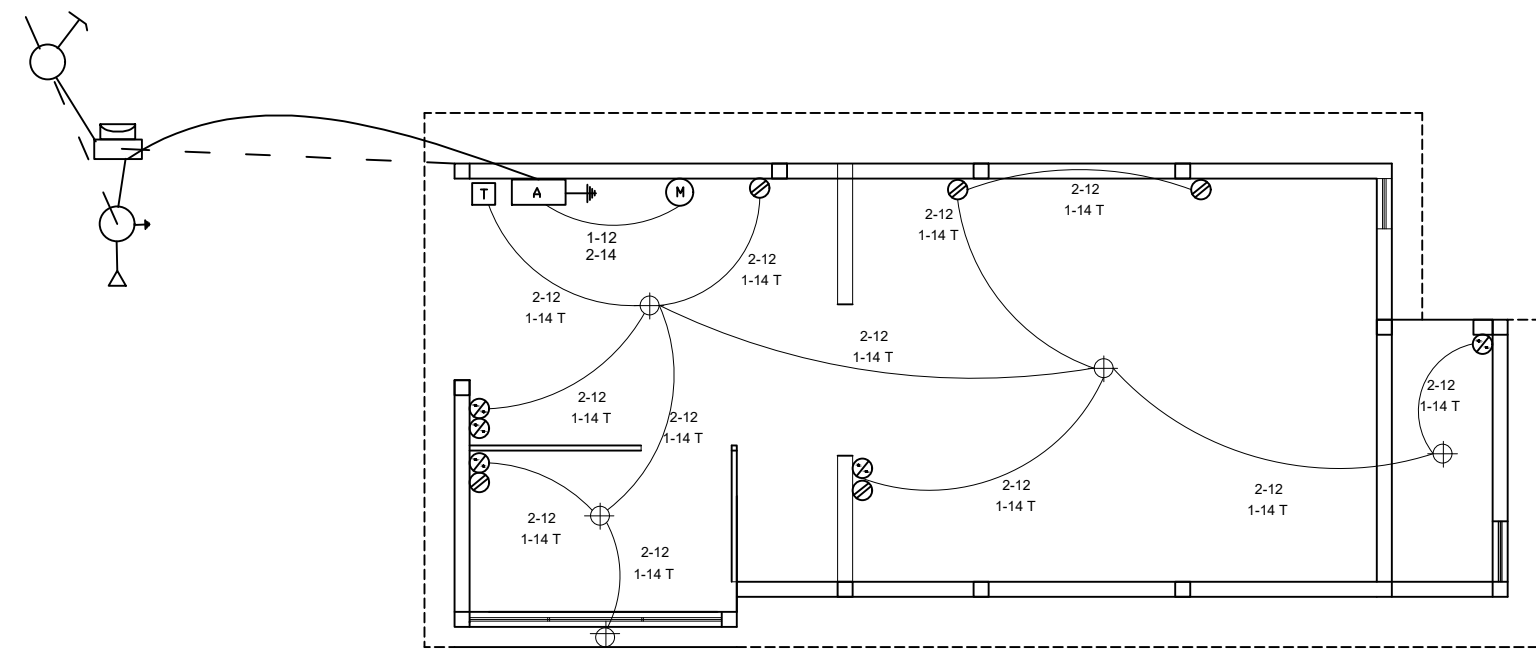


CIMIENTO DE MAMPOSTERÍA DE PIEDRA

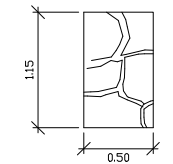

(SECCIÓN)

CASTILLOS

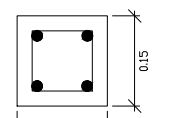


(SECCIÓN)

REFUERZO EN CASTILLOS
PRINCIPAL 4 VARS #3
ESTRIBOS #4 # 20 cms

REFUERZO EN DALAS


COLUMNAS

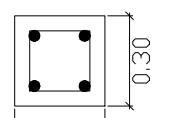

(SECCIÓN)

REFUERZO EN COLUMNAS
PRINCIPAL 4 VARS #4
ESTRIBOS #4 # 20 cms

TRABE

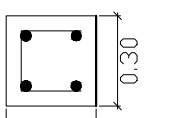

(SECCIÓN)

REFUERZO EN TRABE
PPAL 4 VARILLAS # 4
ESTRIBOS #4 # 15 cms

NOTA - TODAS LAS ACOTACIONES ESTÁN DADAS EN METROS.

DATOS DEL PROYECTO

POBLACIÓN ACTUAL (POBLACIÓN ESTUDIANTIL): 1,747 HABITANTES
POBLACIÓN PROYECTO: 2,056 HABITANTES
DOTACIÓN: 150 LTS / HAB/ DIA

GASTOS

MEDIO: 3.57 LTS. /SEG
MAXIMO DIARIO: 4.28 LTS/SEG
MAXIMO HORARIO: 6.43 LTS/SEG

COEFICIENTES DE VARIACIÓN

DIARIA: 1.20
HORARIA: 1.50
FUENTE DE ABASTECIMIENTO: SISTEMA EXISTENTE
CONDUCCION: GRAVEDAD
DISTRIBUCION: GRAVEDAD


VELOCIDADES

MINIMA: 0.3 W/S
MAXIMA: 5.0 W/S

CANTIDAD DE OBRA

MAMPOSTERIA: 13.86 m3
CONCRETO ARMADO DE F'c=200 Kg/cm2: 7.17 m3
CONCRETO ARMADO DE F'c=150 Kg/cm2: 5.51 m3
ACERO DE REFUERZO F's=4200 Kg/cm2: 853.25 kg
VARILLA DEL NO. 3: 559.44 kg
VARILLA DEL NO. 4: 293.81 kg

LOCALIZACION.

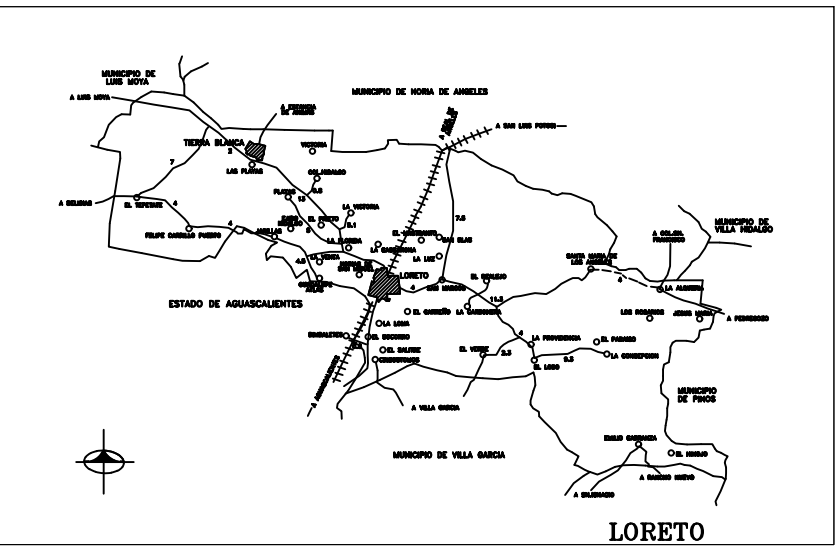

SUPERFICIE.		INFRAESTRUCTURA URBANA.	
ESTRATIGRAFIA SONDEO. ESTRATO.	SERVICIO.	SI	NO
	AGUA POTABLE		
	ELECTRICIDAD		
	DRENAJE		
	TELÉFONO		

ESCALA GRÁFICA.	VIENTOS DOMINANTES.	ORIENTACIÓN.
0 1 2 3	DIRECCIÓN: VELOCIDAD:	N
MATERIALES DE LA REGIÓN.	ZONA SÍSMICA.	
PISOS:		
MUROS:		
CUBIERTAS:		

INSTITUTO ZACATECANO PARA LA CONSTRUCCIÓN DE ESCUELAS DEL ESTADO DE ZACATECAS

LIC. DAVID MONREAL ÁVILA
ING. LAURA ELVIA BERMÚDEZ VALDÉS
Revisó: SUB DIRECCIÓN TÉCNICA.

proyecto: **TECH**
dibujo: **TECH**
PC-01

CASETA POTABILIZADORA.
PLANTA FUNCIONAL, PLANTA Y FACHADAS.

LORETO, ZACATECAS.
TIPICO METROS 1 : 7 5 OCTUBRE/2025

