



INZACE

ING. LAURA ELVIA BERMÚDEZ VALDEZ

NOTA: EN LA 1ERA ETAPA SE QUEDA AFUERA: CANCELERIA, HERRERIA, AIRE ACONDICIONADO, CUBIERTA TRIDIMENSIONAL, EN PARTIDA DE VASO DE ALBERCA: CALENTAMIENTO, DESINFECCION, MANTENIMIENTO Y ACCESORIOS TODO EL SUMINISTRO DE LUMINARIAS Y SUBESTACIÓN ELÉCTRICA.

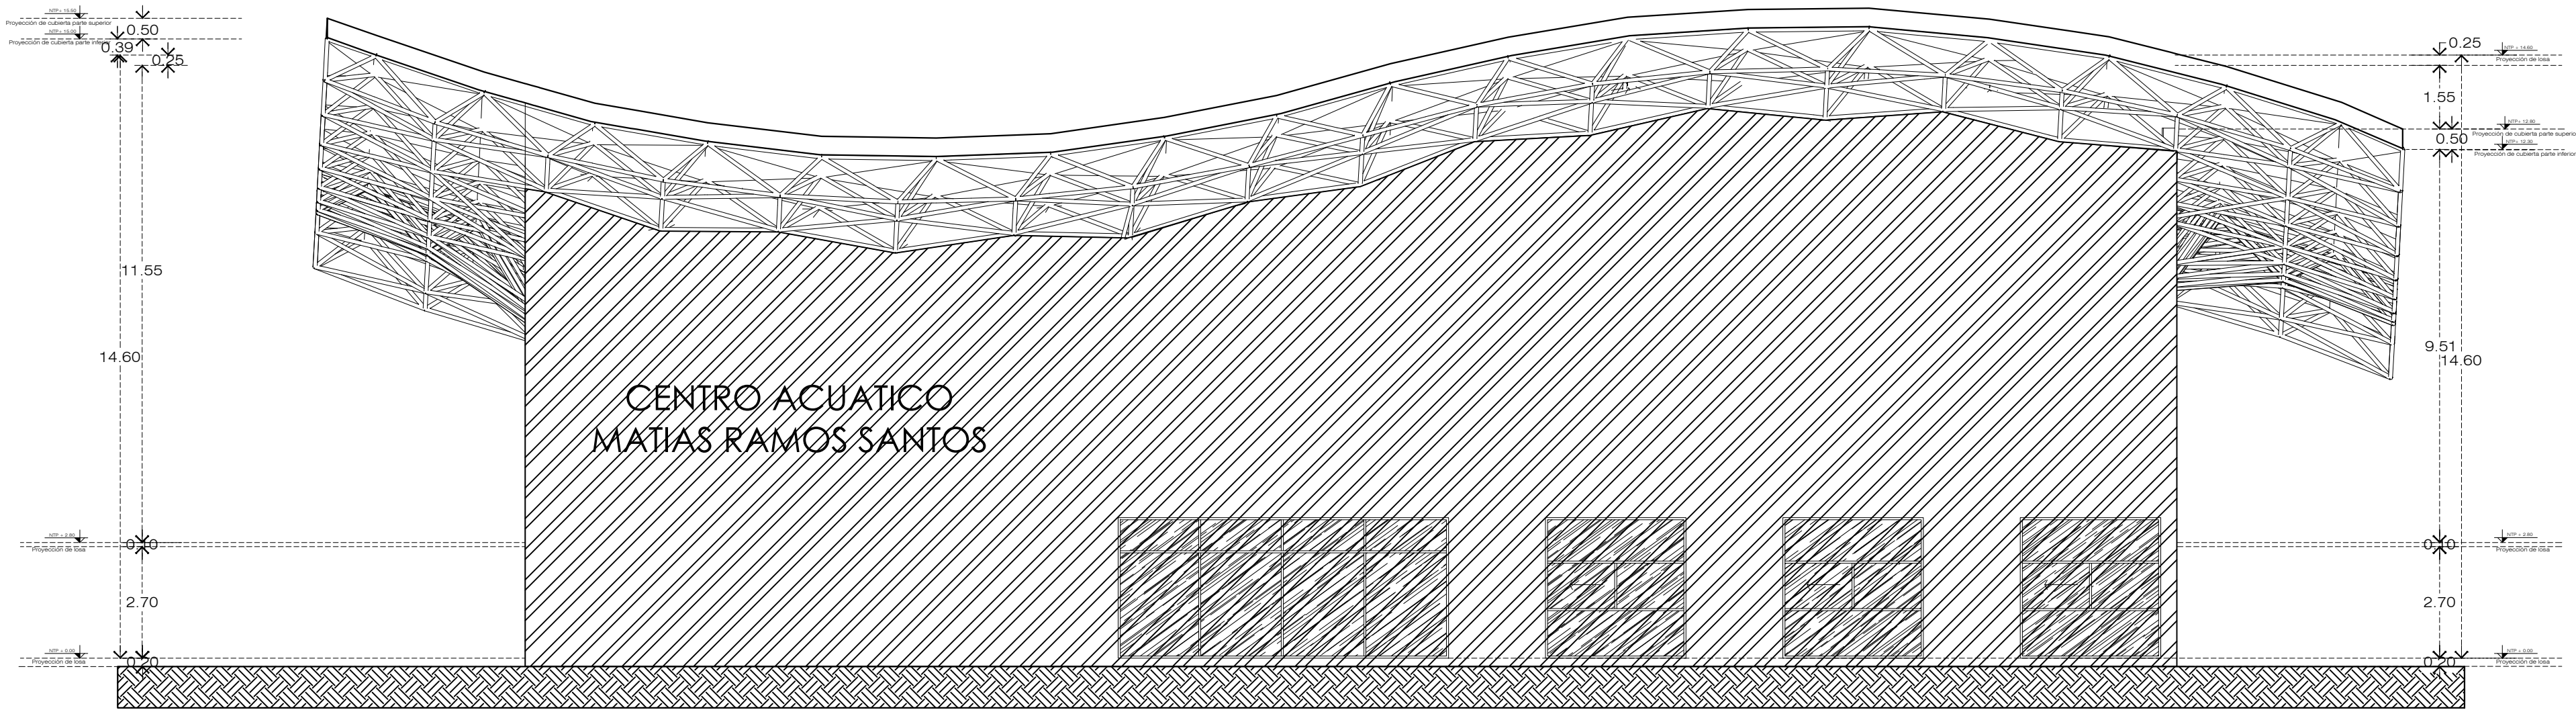

07 | FACHADA LATERAL NORTE

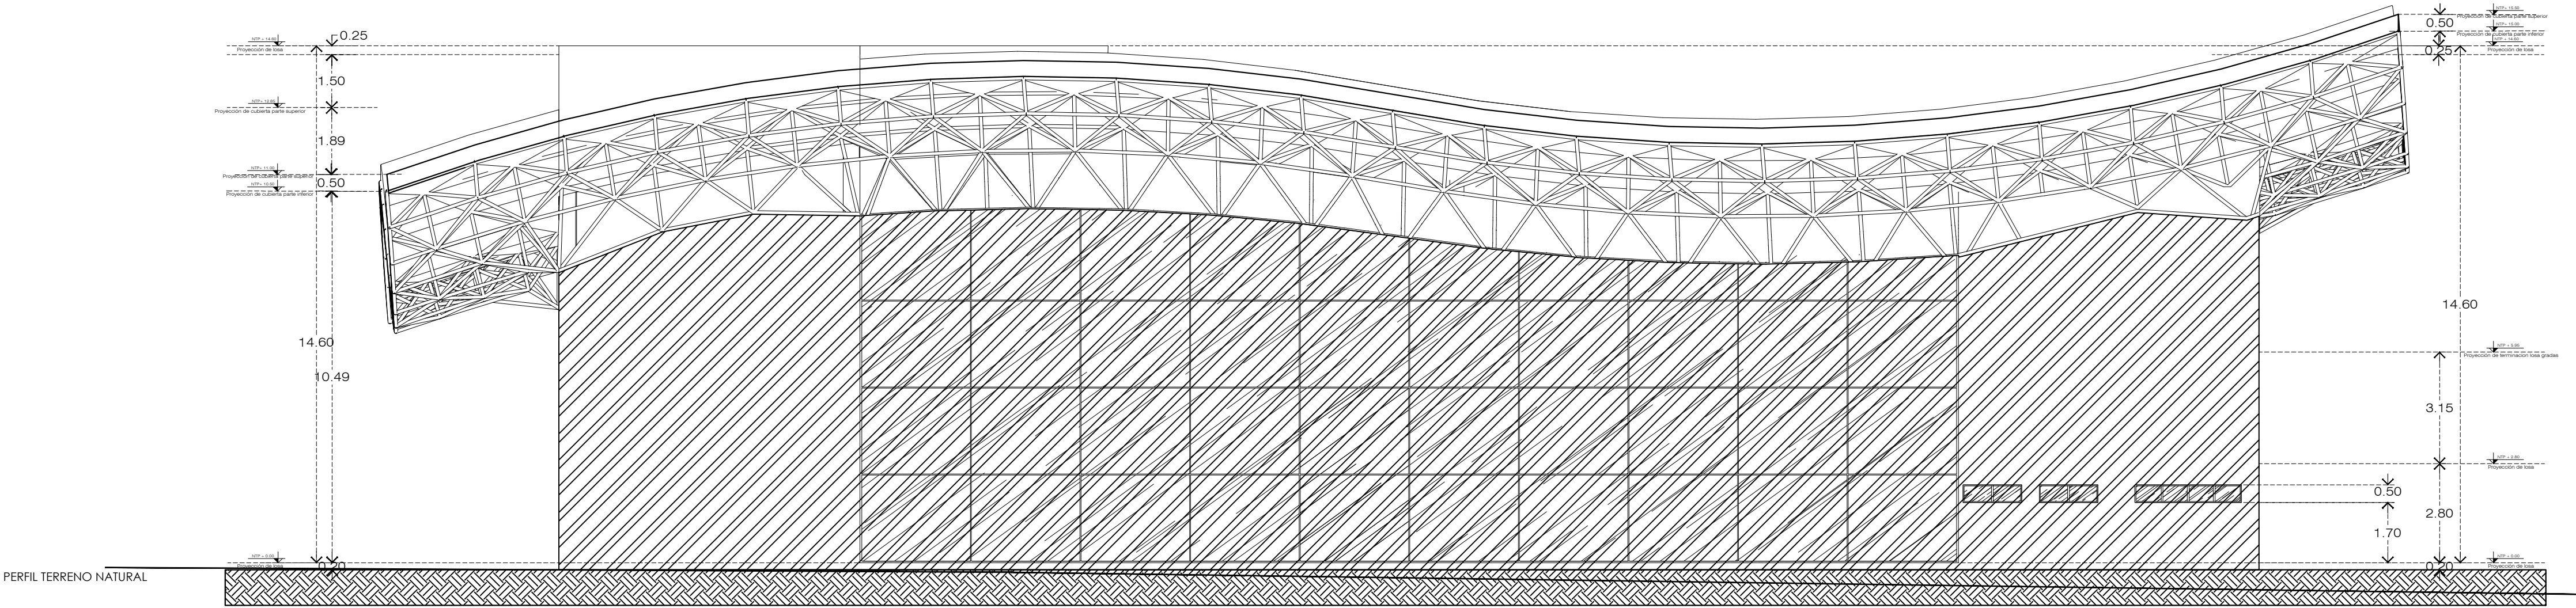

FACHADA LATERAL ESTE | 05

PROPIETARIO. Escuela Normal Rural Gral Matias Ramos Santos.

PLANO. Arquiterctonico.

CONTENIDO. Fachadas.

UBICACION. Comunidad de San Marcos Loreto, Zacatecas.

ESCALA. 1:120

FECHA. AGOSTO 2025.

NO. DE PLANO ARQ-005