


SECRETARÍA DE
OBRAS PÚBLICAS
ESTADO DE ZACATECAS

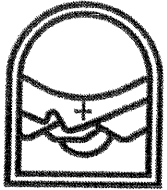

LIC. DAVID MONREAL AYLLA
GOBERNADOR CONSTITUCIONAL DEL ESTADO
LIC. C. MILDRET KARLA MONTES INCHAURREGUI
SECRETARÍA DE OBRAS PÚBLICAS

GUADALUPE

Z A C A T E C A S

ESPECIFICACIONES GENERALES DEL PROYECTO

CONCEPTOS	DEL TRAMO	EN ESTE PLANO	UNIDAD
CAMINO TIPO	"CALLE"	"CALLE"	
VELOCIDAD DE PROYECTO	20 - 40	20 - 40	KM / HR
ANCHO DE CORONA	—	—	M
ANCHO DE CALZADA	—	—	M
ESPOSOR DE CARPETA	5	5	CM

INSUMOS

CONCEPTO	CANTIDAD	UNIDAD
BACHEO	1,641.60	LT
BACHEO	90.00	M3
CARPETA	49,229.17	LT
CARPETA	2,782.00	M3

C. ARO. PAOLA ZAPATA DE SANTIAGO C. ING. FRANCISCO JAVIER ORTEGA VALDEZ

C. ING. ALONSO REYES VILLEGAS C. ING. HORACIO MARTINEZ GUARDADO

DEPARTAMENTO DE PROYECTOS CARRETEROS

LOCALIZACIÓN	
ORIENTACIÓN	


NOCHALPE "PROGRAMA MUNICIPAL DE PAVIMENTACIÓN DE CALLES EN EL MUNICIPIO DE GUADALUPE, ZAC" PRIMER PAQUETE, 2025, PARA BENEFICIO DE LAS Y LOS HABITANTES.

PROYECTO

PAVIMENTACIÓN DE CALLES EN GUADALUPE

GUADALUPE, ZAC.

PLANEO	CLASE	PC-01
ESTADO	ESTADAL	ESTADAL
FECHA	FECHA	FECHA
FECHA	FECHA	FECHA

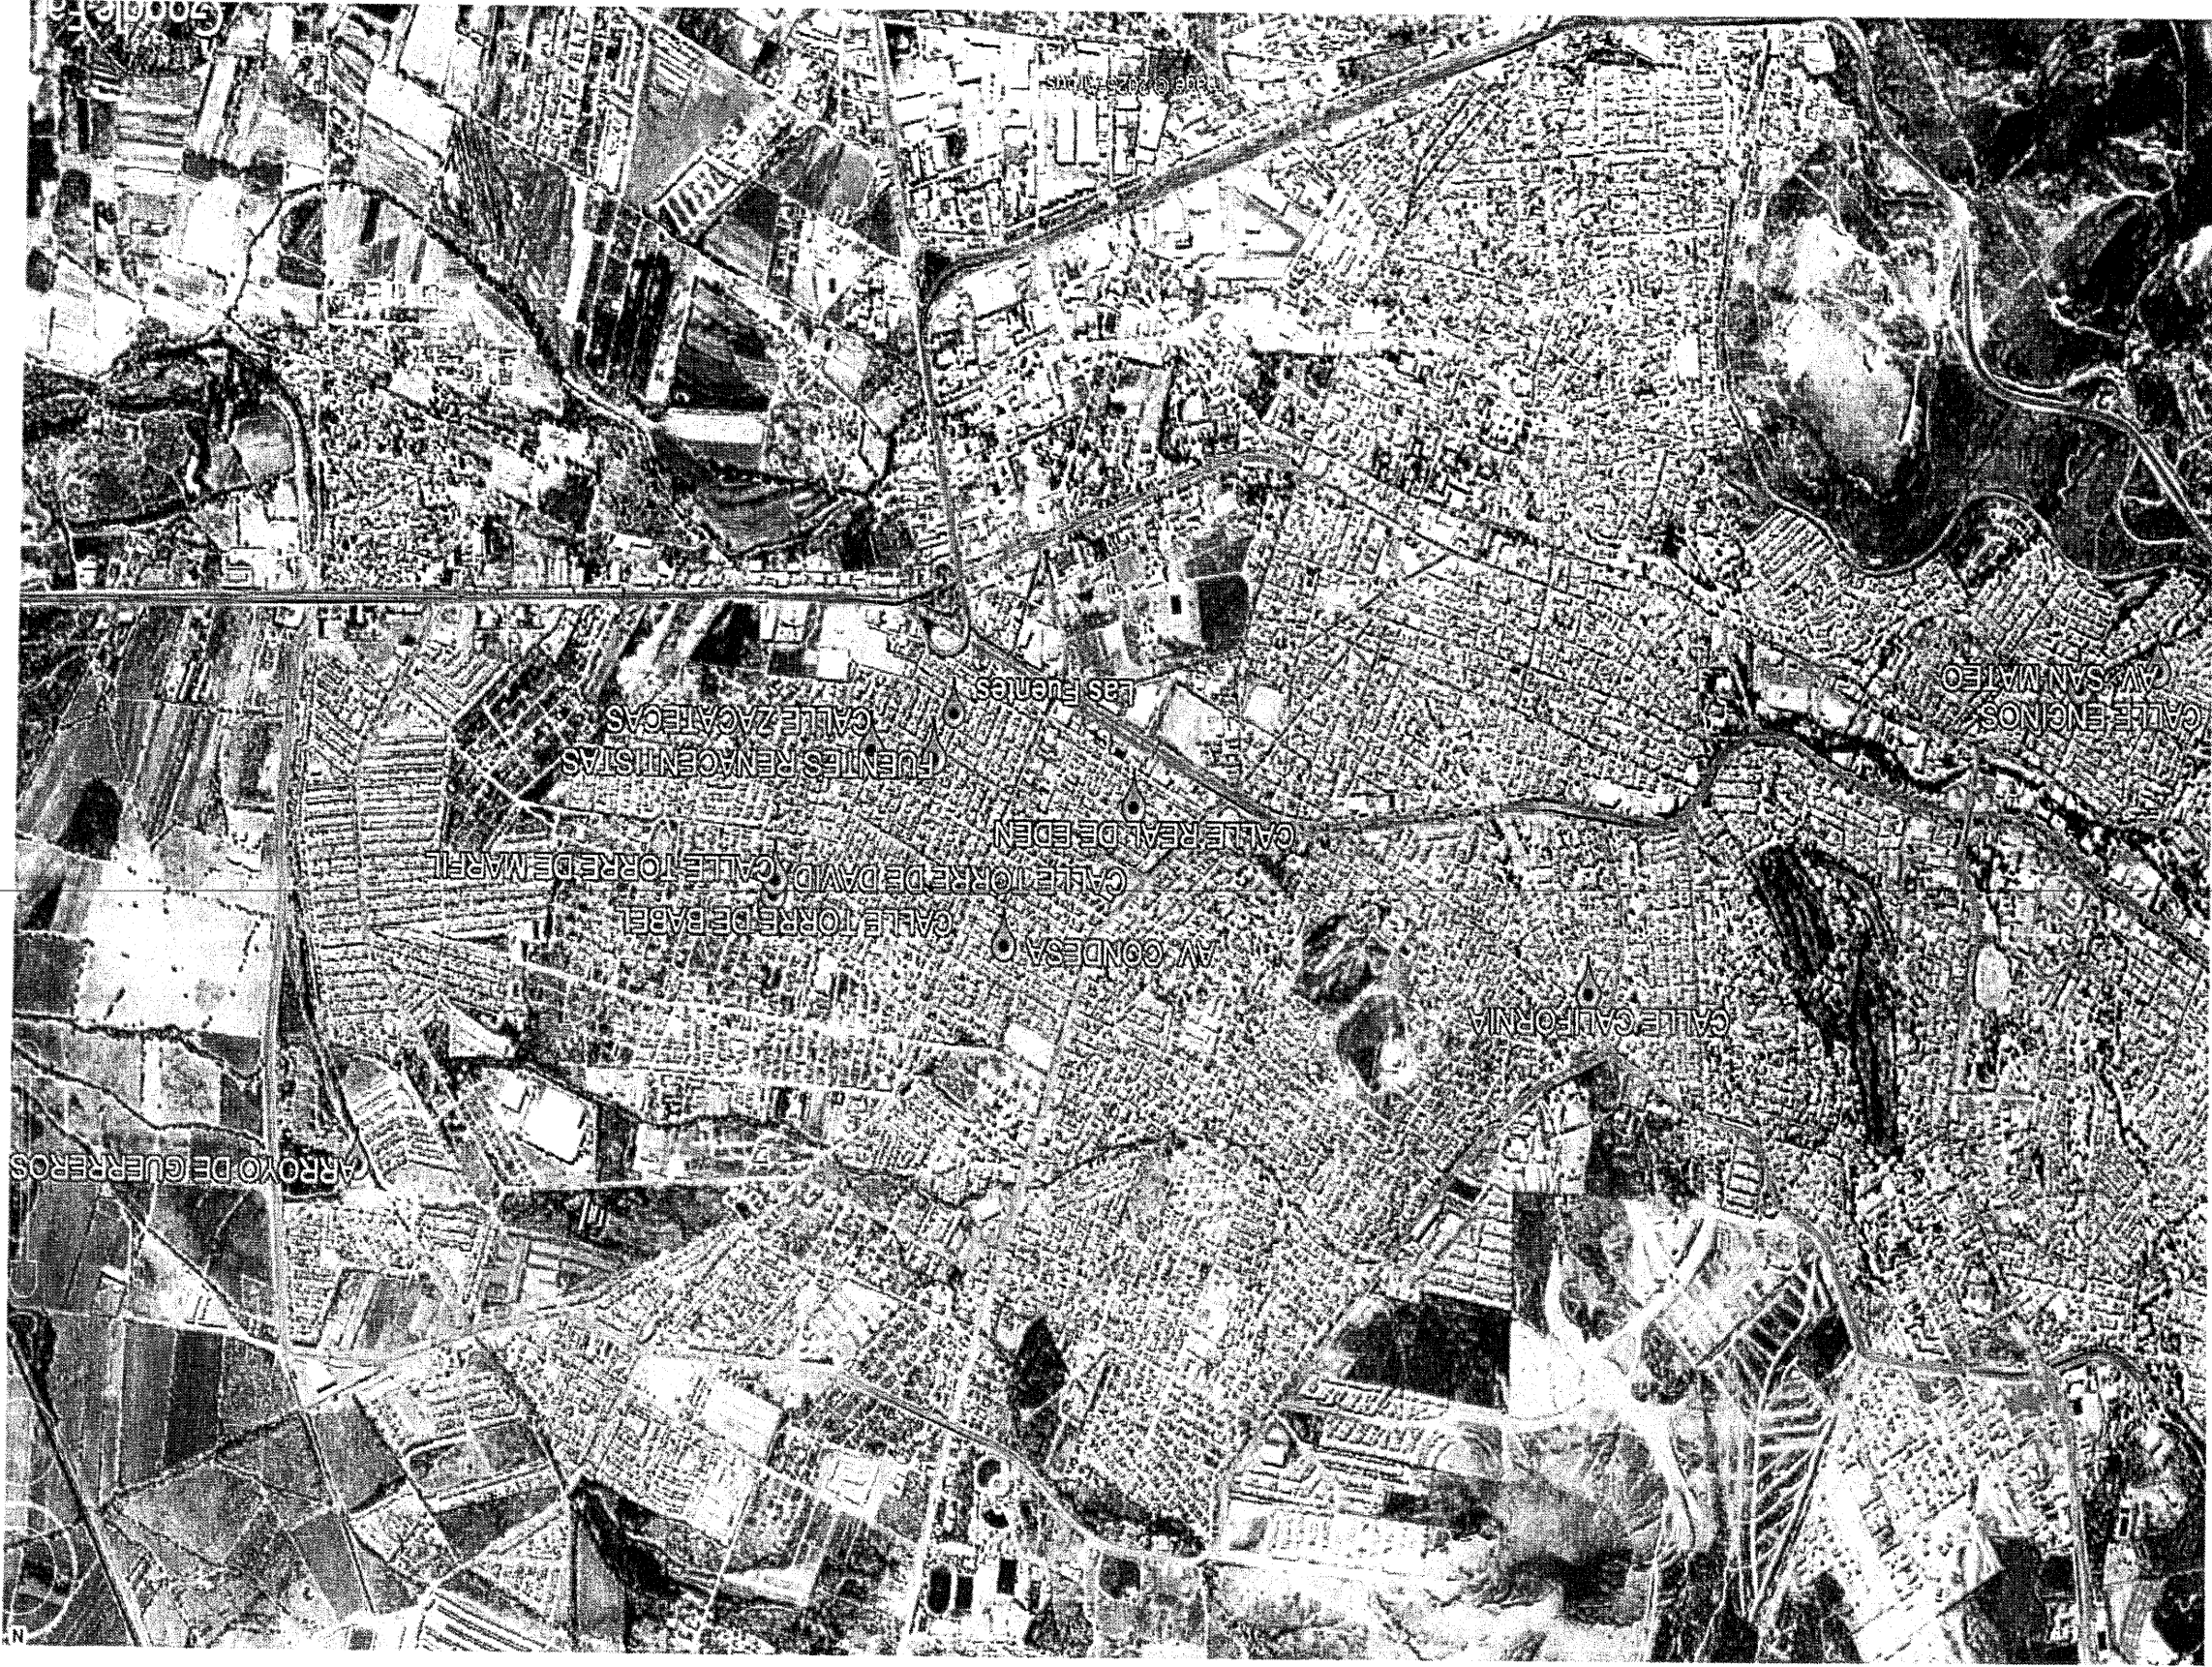

GUADALUPE ZACATECAS

ESPECIFICACIONES
GENERALES DEL PROYECTO

CONCEPTOS	DEL TRAMMO	EN ESTE PLANO	UNIDAD
CAMINO TIPO	"CALLE"	"CALLE"	
VELOCIDAD DE PROYECTO	20 - 40	20 - 40	KM / HR
ANCHO DE CORONA	---	---	M
ANCHO DE CALZADA	---	---	M
ESPESOR DE CARPETA	5	5	CM

[illegible]

C. ING. FRANCISCO JAVIER ORTEGA VALDEZ
 SUBSECRETARIO DE COMUNICACIONES
 C. ING. ALONSO REYES VILLEGAS
 DIRECTOR DE OPERACIONES Y MANTENIMIENTO

DEPARTAMENTO DE PROYECTOS CARRETEROS

LOCALIZACIÓN	
ORIENTACIÓN	

NOMBRE	PROGRAMA MUNICIPAL DE GUADALUPE, ZAC. (SEGUNDO PAQUETE, 2023). PARA BENEFICIO DE LAS Y LOS HABITANTES	PROYECTO	PROYECTO	UBICACION	GUADALUPE, ZAC.
	PAVIMENTACION DE CALLES EN GUADALUPE				

[illegible]