



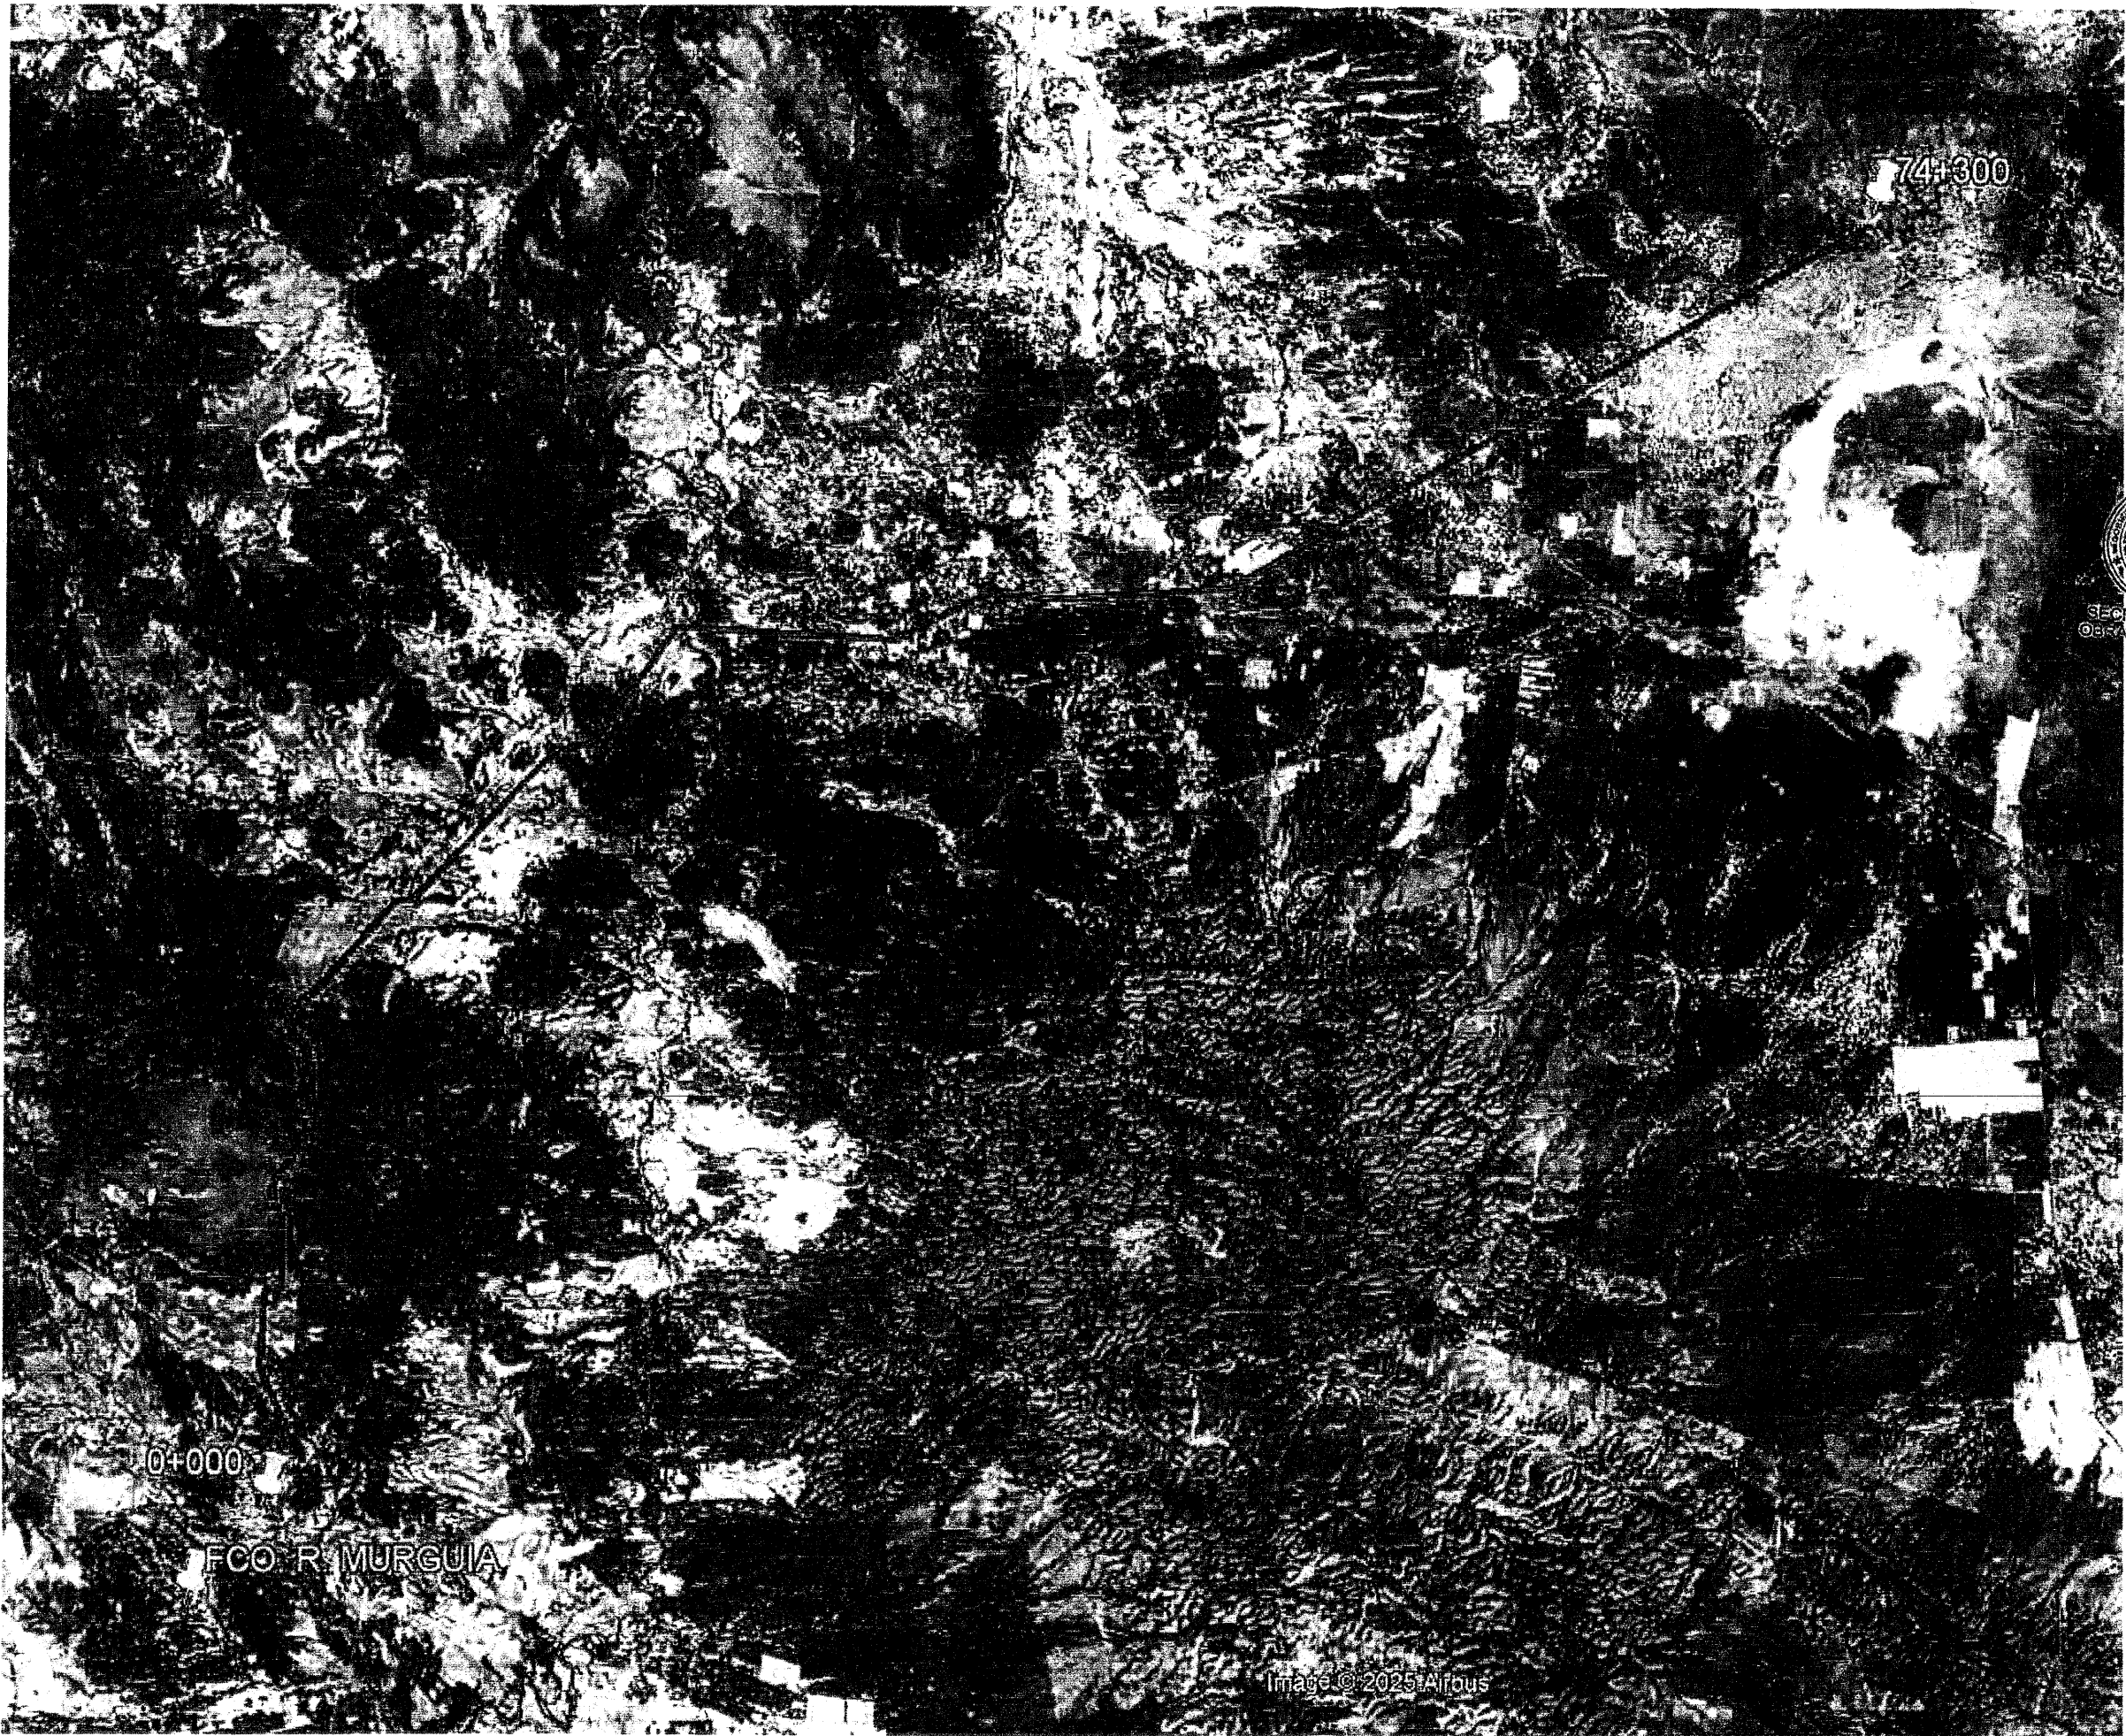

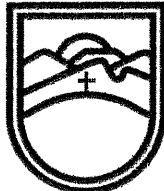

SECRETARÍA DE
OBRAS PÚBLICAS
ESTADO DE ZACATECAS

LIC. DAVID MONREAL ÁVILA
GOBERNADOR CONSTITUCIONAL DEL ESTADO

I.S.C. MILDRET KARLA MONTES INCHAURREGUI
SECRETARÍA DE OBRAS PÚBLICAS

GRAL. FRANCISCO R. MURGUIA.

Z A C A T E C A S



SECRETARÍA DE
OBRAS PÚBLICAS

ESPECIFICACIONES
GENERALES DEL PROYECTO

CONCEPTOS	DEL TRAMO	EN ESTE PLANO	UNIDAD
GAMINO TIPO	"C"	"C"	
VELOCIDAD DE PROYECTO	40 - 80.	40 - 80	KM / HR
ANCHO DE CORONA	7.40	7.40	M
ANCHO DE CALZADA	7.00	7.00	M
ESPESOR DE CARPETA	5	5	CM


INSUMOS

CONCEPTOS	CANTIDAD	UNIDAD
EMULSION CATIONICA DE ROMPIMIENTO RAPIDO (ECR) DE AGUERO CON LA NORMA DE LA SGT N. CMT-4-25-01 VIGENTE.	99,129.11	LT
ADQUISICION DE CARPETA DE CONCRETO ASFALTICO CON CEMENTO ASFALTICODOSADO PG 64-22 ELABORADA EN PLANTA/MEZCLA EN CALIENTE TRID GENSA DE ACUERDO CON LA NORMA DE LA SGT N. CMT-4-25-01 VIGENTE.	4,505.8	M3

C. ARA PADLA ZAPATA DE SANTIAGO C. ING. FRANCISCO JAVIER ORTEGA VALDEZ
SUBSECRETARÍA DE PROYECTOS Y OBRAS DE OBRAS PÚBLICAS

C. ING. ALONSO REYES VILLIGAS C. ING. HOMERICO MARTINEZ GUARDADO
JEFE DEL DEPARTAMENTO DE PROYECTOS CARRETEROS

DEPARTAMENTO DE PROYECTOS CARRETEROS

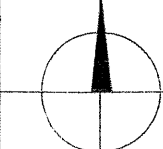

LOCALIZACIÓN ORIENTACIÓN

NOMBRE "PROGRAMA DE RESCATE CARRETERO" REHABILITACIÓN DE LA CARRETERA, NIEVES - MAZAPIL - CONCEPCION DEL ORO (TRAMOS AISLADOS), EL MUNICIPIO DE FRANCISCO MURGUIA, ZAC. PARA MEJORAR LAS VÍAS DE COMUNICACIÓN DEL ESTADO.

PROYECTO: REHABILITACIÓN DE LA CARRETERA, NIEVES - MAZAPIL - CONCEPCION DEL ORO

UBICACIÓN: GRAL. FRANCISCO R. MURGUIA, ZAC.

PLANO: CROQUIS CLAVE PC-01

CADENAMIENTO 0+000 - 74+300

APROBÓ	REVISÓ	DISEÑÓ	LEVANTÓ	FECHA	ESCALA	FOLIO
ARQ. L.R.V.	ING. H.M.G.	ARQ. O.J.R.A.	DIR. D. CONT.	31/02/2025		

EL DISEÑO DEL TRAMO A TRAVÉS DE LA SECRETARÍA DE OBRAS PÚBLICAS ACRÉDITA LA PROPIEDAD DEL PROYECTO Y LE RESPONDE EL USO DEL ÁMBITO CUADRO DE DIFUSIÓN, LOS DISEÑOS QUE EN ELLOS SE APERTAN, CUALQUIER USO PARCIAL O TOTAL NO AUTORIZADO DE ESTA INFORMACIÓN CONSTITUYE UN ACTO DE VIOLACIÓN DE PATENTES Y PRODUCCIÓN DE CONTENIDO APÓCRIFO. LO ANTERIOR BAJO LA DISPOSICIÓN DE LO ESTABLECIDO EN EL ARTÍCULO 51 DE LA LEY DE OBRAS PÚBLICAS Y SERVICIOS DEL ESTADO PARA EL ESTADO DE ZACATECAS, POR LO QUE A PARTIR DE ESTA FECHA QUEDAN REGISTRADOS EN EL ARCHIVO PROYECTO ANEXO DE LA SUBSECRETARÍA DE PROYECTOS Y OBRAS PÚBLICAS A ESTA SECRETARÍA DE OBRAS PÚBLICAS