



I.S.C. MILDRET KARLA MONTES INCHAURREGUI
S E C R E T A R I A D E O B R A S P Ú B L I C A S

Z A C A T E C A S

CONCEPTOS	DEL TRAMO	EN ESTE PLANO	UNIDAD
CAMINO TIPO	"C"	"C"	
VELOCIDAD DE PROYECTO	40 - 80	40 - 80	KM / HR
ANCHO DE CORONA	7.40	7.40	M
ANCHO DE CALZADA	7.00	7.00	M
ESPESOR DE CARPETA	5	5	CM
ESPESOR DE LA BASE	EXISTENTE	EXISTENTE	CM
ESPESOR DE LA SUBRASANTE	EXISTENTE	EXISTENTE	CM
GRADO MAXIMO DE CURVATURA	—	—	GRADOS
PENDIENTE MAXIMA	—	—	%

SUBSECRETARIO DE COMUNICACIONES

C. ING. HORACIO MARTÍNEZ GUARDADO
JEFE DEL DEPARTAMENTO DE PROYECTOS CARRETEROS

PROYECTO: JALPA - TLALTENANGO

PLANO: DE CONJUNTO

CLAVE
PC-01

EL GOBIERNO DEL ESTADO A TRAVÉS DE LA SECRETARÍA DE OBRAS PÚBLICAS ACREDITA LA PROPIEDAD DEL PROYECTO Y SE RESERVA EL USO DEL MIMMO, LUGAR DE DATOS LOGÍSTICOS Y LOS RECURSOS QUE EN ESTO SE ASIENTAN, CONVENIENDO UN PACTO O TOTAL NO TOTAL NO ALIORARIO SINO DE DEDICACIÓN PARA EL ABASTECIMIENTO DE LA LEY DE ORGANIZACIÓN MUNICIPAL Y SUS RELACIONADOS PARA EL ESTADO Y LOS MUNICIPIOS DE JACATEPEC POR LO QUE A PARTIR DE ESTA FECHA QUEDARAN REGISTRADA EN EL ARCHIVO PROYECTO MAESTRO DE LA SUBSECRETARÍA DE PROYECTOS Y COSTOS ADSCRITA A ESTA SECRETARÍA DE OBRAS PÚBLICAS.


EL GOBIERNO DEL ESTADO A TRAVÉS DE LA SECRETARÍA DE OBRAS PÚBLICAS ACREDITA LA PROPIEDAD DEL PROYECTO Y SE RESERVA EL USO DEL MIMMO, LUGAR DE DATOS GEOGRÁFICOS Y LOS USUARIOS QUE EN ESTO SE AFILIEN, CONVENIR LO QUE AL TOTAL NO TOTAL NO AUTORIZA PARA INFORMACIÓN, CONSTITUYENDO UN ACTO DE EJERCICIO DE FUNCIONES Y PRODUCCIÓN DE CONTENIDO APÓCRIFO.

APODERADO DE ESTA INFORMACIÓN, CONSTITUYENDO UN ACTO DE EJERCICIO DE FUNCIONES Y PRODUCCIÓN DE CONTENIDO APÓCRIFO.


AL MENOR SALVO DIFERENCIA, POR EL ANEXO 31 DEL REGISTRO DE PROYECTOS RELACIONADOS

PARA EL ESTADO Y LOS MUNICIPIOS DE JACATEPEC, POR LO QUE A PARTIR DE ESTA FECHA QUEDARÁN REGISTRADOS EN EL ARCHIVO




PROYECTO MAESTRO DE LA SUBSECRETARÍA DE PROYECTOS Y COSTOS ASOCIADA A ESTA SECRETARÍA DE OBRAS PÚBLICAS.

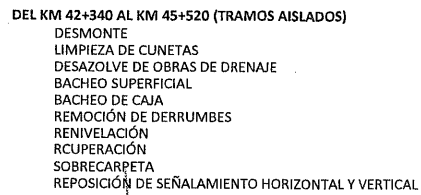


COORDENADAS		
KM	Y	X
42+340.00	2404674.2949	685911.6996
45+520.00	2404383.1895	684706.2250
55+380.00	2408173.7292	677628.3939
LONGITUD= 13,040 m		

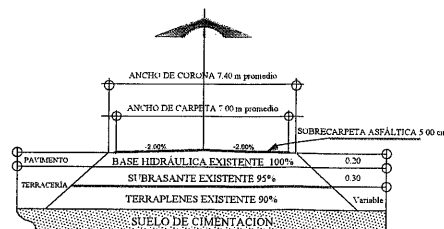



_____ LIMITE DERECHO DE VÍA
 _____ EJE DE CAMINO
 _____ LIMITE DE CALZADA
 _____ ESTACIÓN A CADA 20 MTS
 0+000.000 CADENAMIENTO

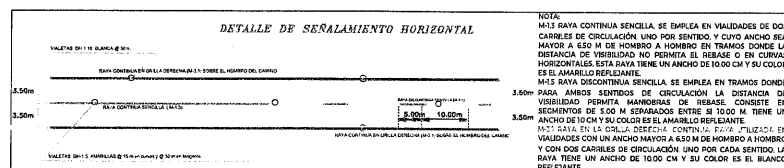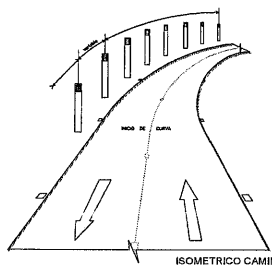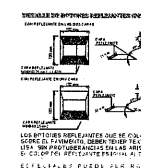

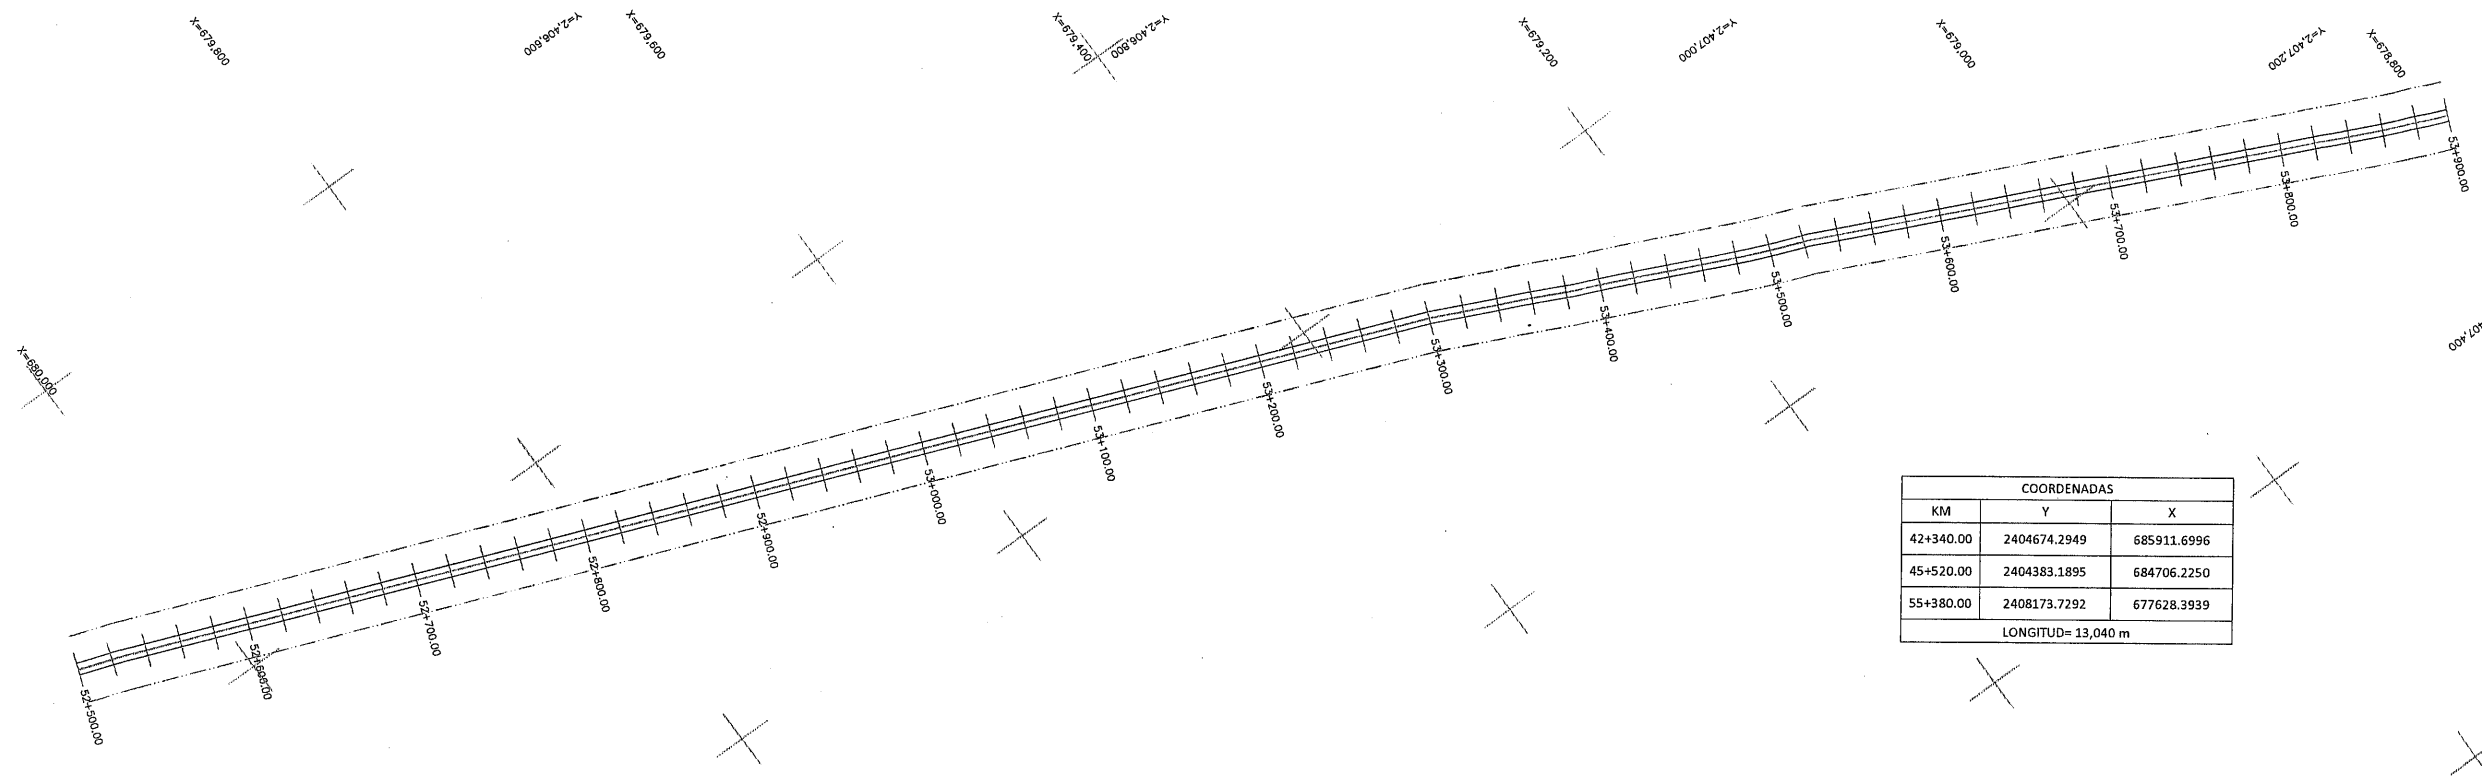

COORDENADAS		
KM	Y	X
42+340.00	2404674.2949	685911.6996
45+520.00	2404383.1895	684706.2250
55+380.00	2408173.7292	677628.3939
LONGITUD= 13,040 m		

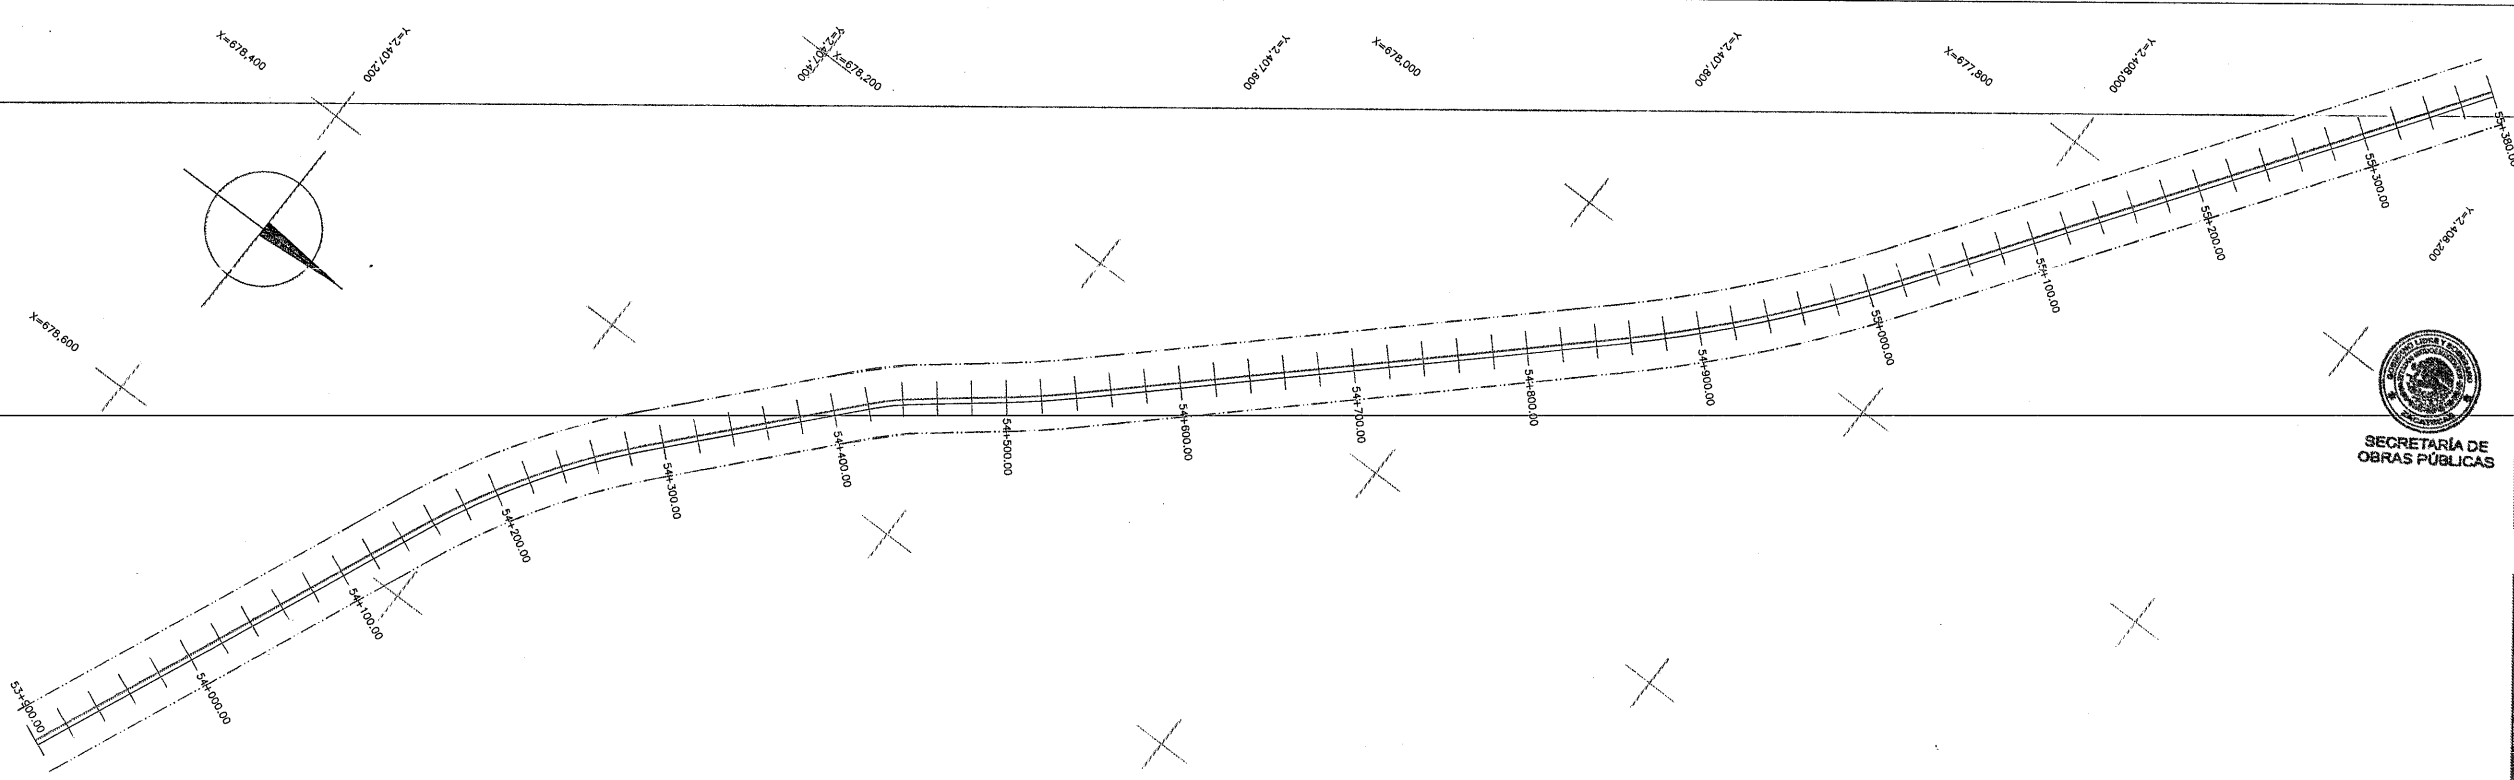

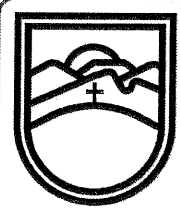

SECRETARÍA DE
OBRAS PÚBLICAS
ESTADO DE ZACATECAS

LIC. DAVID MONREAL ÁVILA
GOBERNADOR CONSTITUCIONAL DEL ESTADO


S.I.C. MILDRET KARLA MONTES INCHAURREGUI
SECRETARÍA DE OBRAS PÚBLICAS

TLALTENANGO


ZACATECAS

ESPECIFICACIONES GENERALES DEL PROYECTO			
CONCEPTOS	DEL TRAMO	EN ESTE PLANO	UNIDAD
CAMINO TIPO	"C"	"C"	
VELOCIDAD DE PROYECTO	40 - 80	40 - 80	KM / HR
ANCHO DE CORONA	7.40	7.40	M
ANCHO DE CALZADA	7.00	7.00	M
ESPESOR DE CARPETA	5	5	CM
ESPESOR DE LA BASE	EXISTENTE	EXISTENTE	CM
ESPESOR DE LA SUBRASANTE	EXISTENTE	EXISTENTE	CM
GRADO MAXIMO DE CURVATURA	—	—	GRADOS
PENDIENTE MAXIMA	—	—	%
C. ING. FRANCISCO JAVIER ORTEGA VALDEZ SUBSECRETARIO DE COMUNICACIONES			
C. ING. ALONSO REYES VILLEGAS DIRECTOR DE OBRAS POR ADMINISTRACIÓN			
C. ING. HORACIO MARTINEZ GUARDADO JEFE DEL DEPARTAMENTO DE PROYECTOS CARRETEROS			

DEPARTAMENTO DE PROYECTOS CARRETEROS

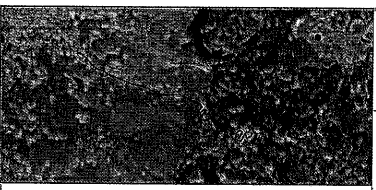

LOCALIZACIÓN

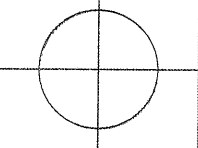

ORIENTACIÓN

NOMBRE OFICIAL DEL PROYECTO: "PROGRAMA DE RESCATE CARRETERO" REHABILITACIÓN DE LA CARRETERA JALPA - TLALTENANGO EN EL MUNICIPIO DE TLALTENANGO, ZAC. PARA MEJORAR LAS VÍAS DE COMUNICACIÓN EN EL ESTADO.

PROYECTO: JALPA - TLALTENANGO






UBICACIÓN: TLALTENANGO, ZAC.


PLANO: DE CONJUNTO

CADENAMIENTO: TRAMO DE PROYECTO: 42+340 - 55+380
SUB TRAMO DE PLANO: 52+500 - 55+380


APROBÓ: ING. F.J.O.V. REVISÓ: ING. H.M.G. DIBUJÓ: T.J. E.L.L.L. LEVANTÓ: ING. G.O.C.C. FECHA: 13/11/2025 ESCALA: 1:2000 FOLIO: 2025 - 49

PC-04

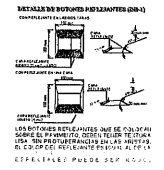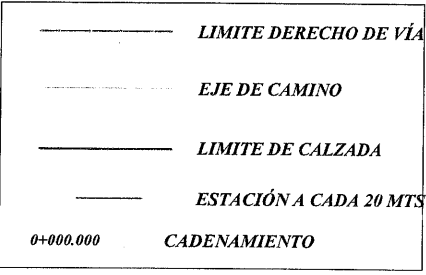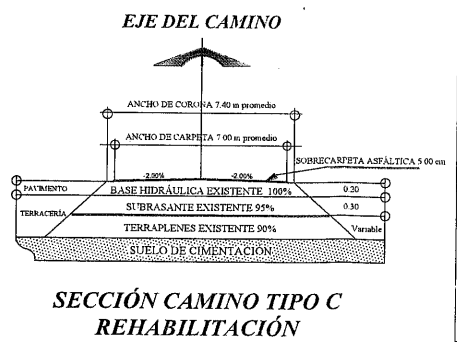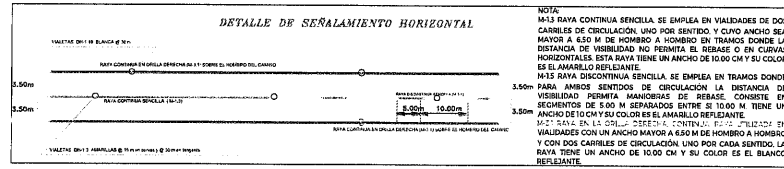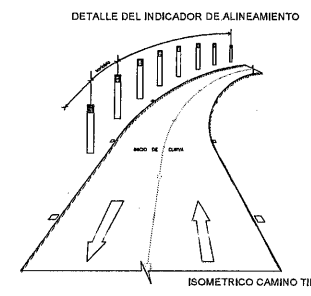

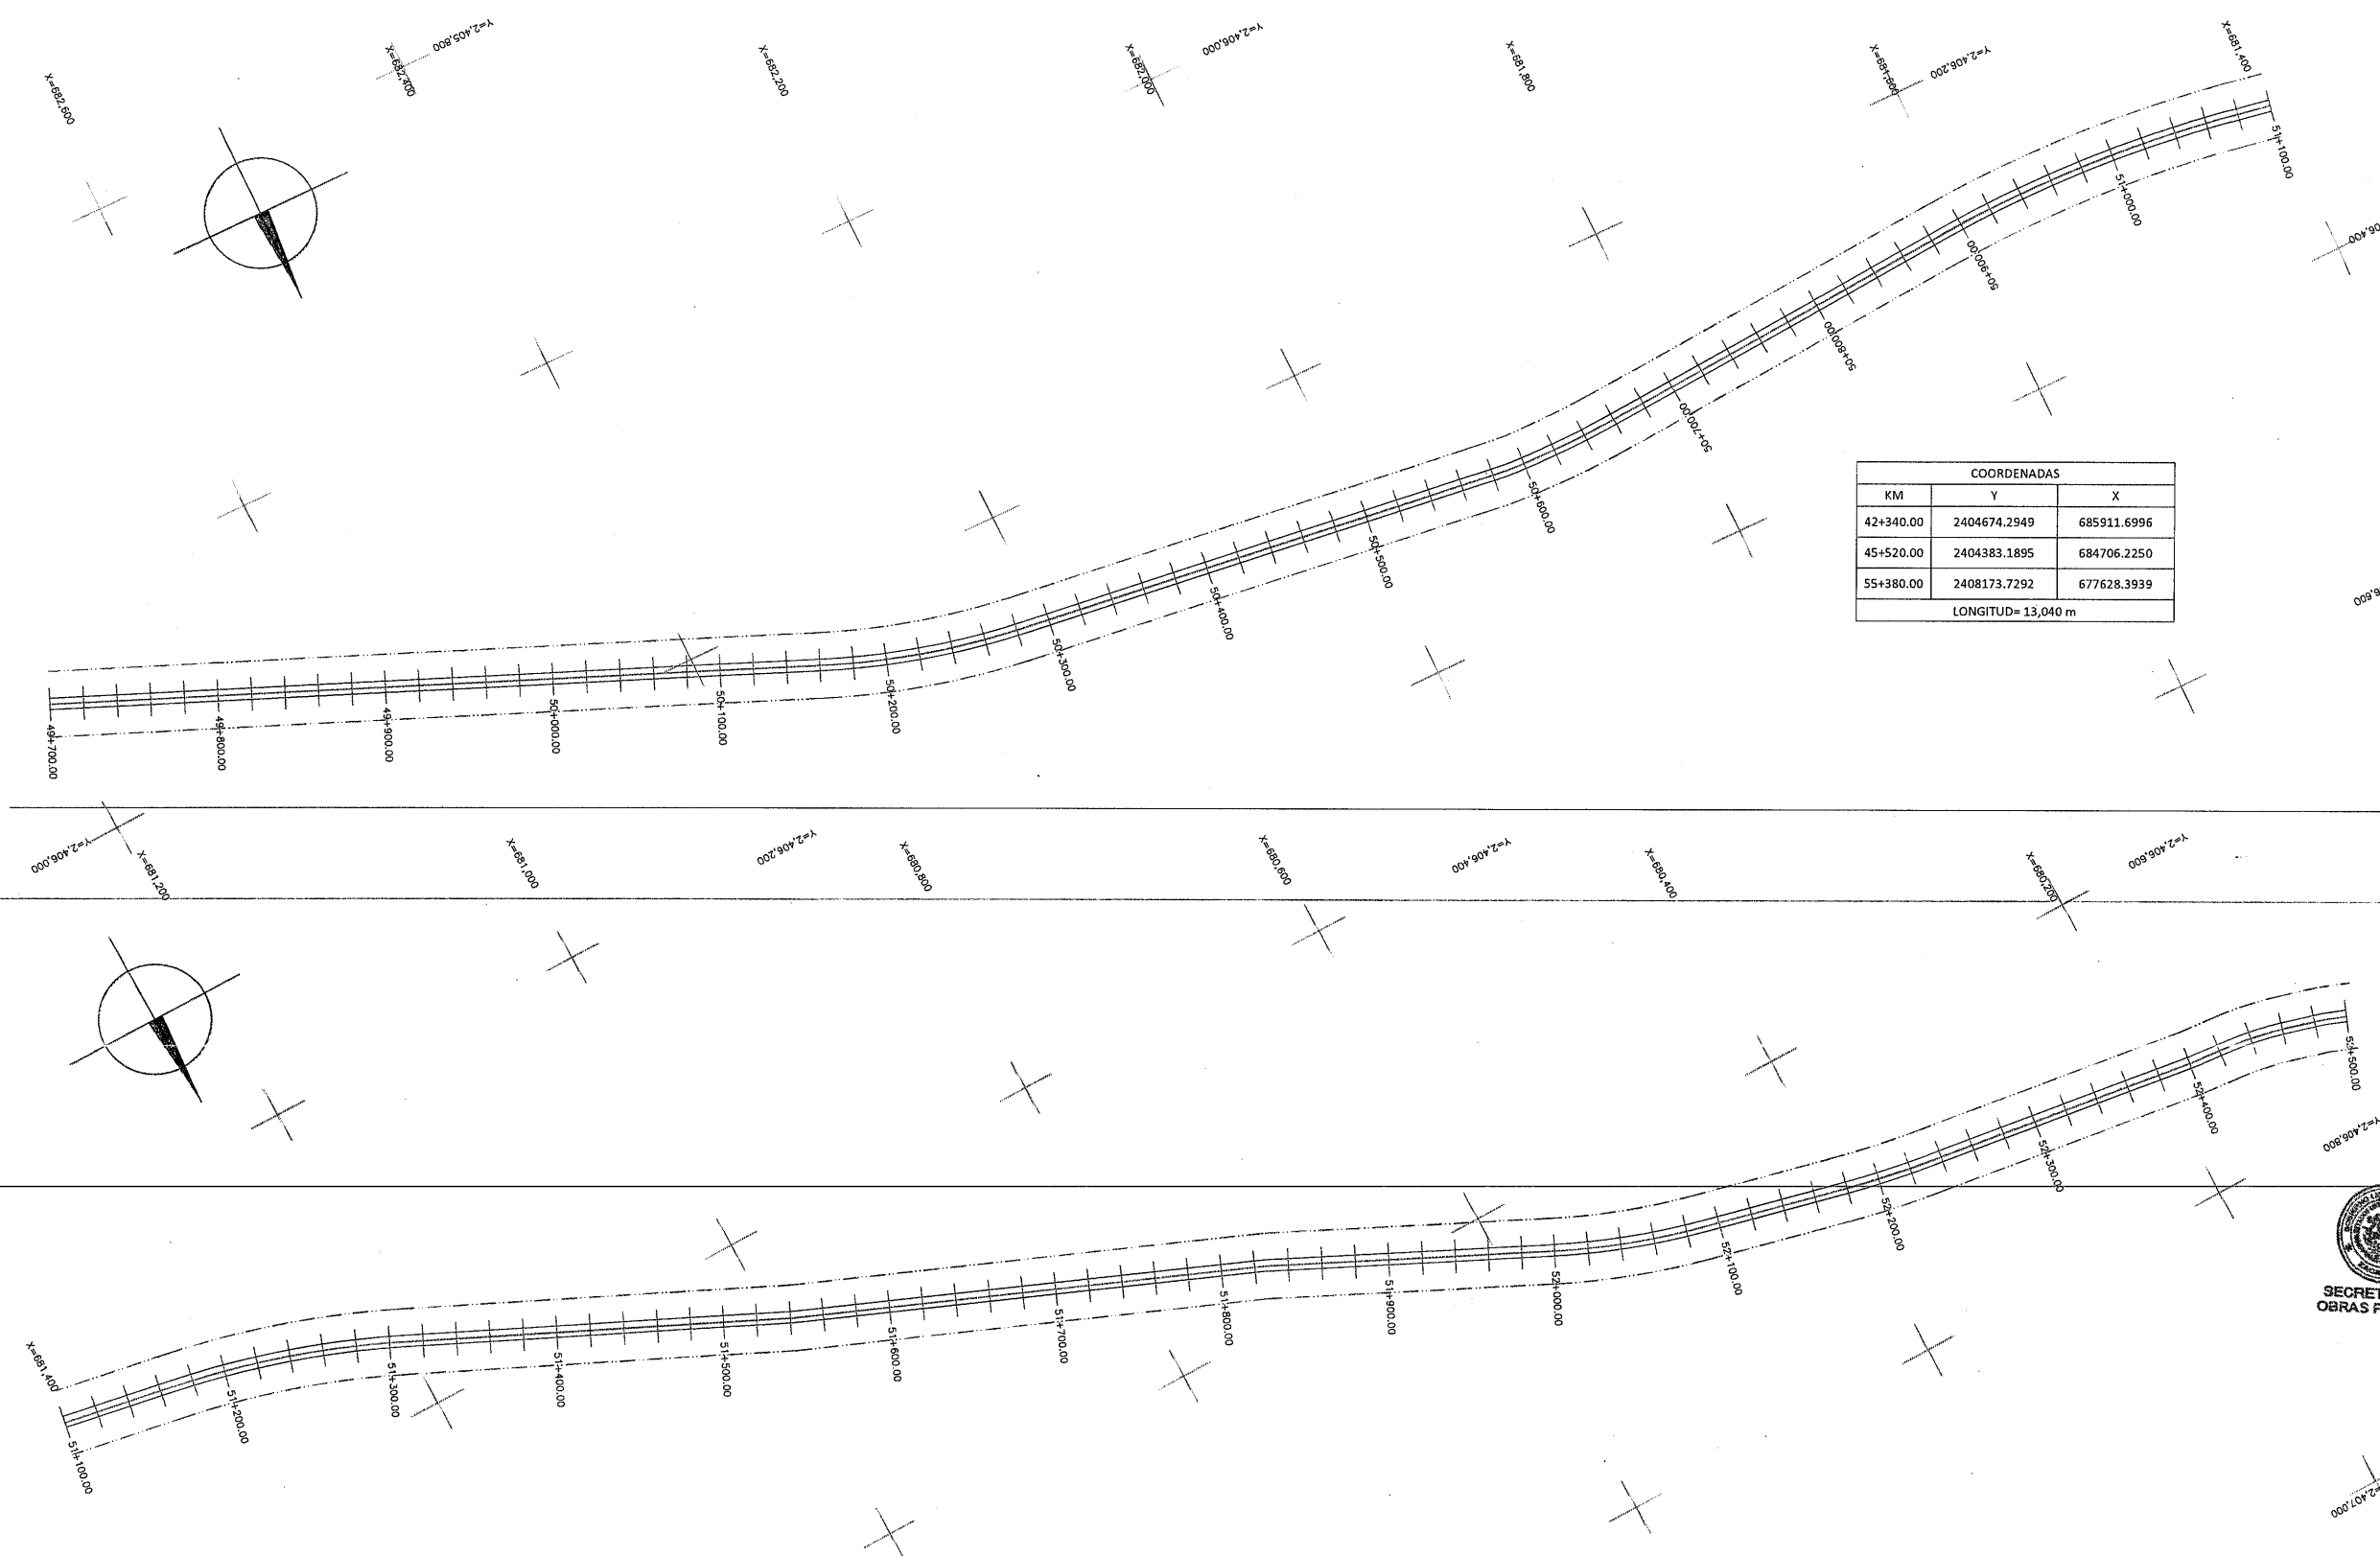

COORDENADAS		
KM	Y	X
42+340.00	2404674.2949	685911.6996
45+520.00	2404383.1895	684706.2250
55+380.00	2408173.7292	677628.3939
LONGITUD= 13,040 m		

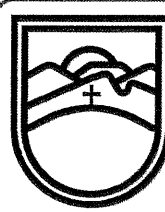

SECRETARÍA DE
OBRAS PÚBLICAS
ESTADO DE ZACATECAS

LIC. DAVID MONREAL ÁVILA
GOBERNADOR CONSTITUCIONAL DEL ESTADO

I.S.C. MILDRET KARLA MONTES INCHAURREGUI
SECRETARÍA DE OBRAS PÚBLICAS






TLALTENANGO



ZACATECAS

ESPECIFICACIONES GENERALES DEL PROYECTO			
CONCEPTOS	DEL TRAMO	EN ESTE PLANO	UNIDAD
CAMINO TIPO	"C"	"C"	
VELOCIDAD DE PROYECTO	40 - 80	40 - 80	KM / HR
ANCHO DE CORONA	7.40	7.40	M
ANCHO DE CALZADA	7.00	7.00	M
ESPESOR DE CARPETA	5	5	CM
ESPESOR DE LA BASE	EXISTENTE	EXISTENTE	CM
ESPESOR DE LA SUBRASANTE	EXISTENTE	EXISTENTE	CM
GRADO MAXIMO DE CURVATURA	---	---	GRADOS
PENDIENTE MAXIMA	---	---	%
C. ING. FRANCISCO JAVIER ORTEGA VALDEZ SUBSECRETARIO DE COMUNICACIONES			
C. ING. ALONSO REYES VILLEGAS DIRECTOR DE OBRAS POR ADMINISTRACIÓN			
C. ING. HORACIO MARTINEZ GUARDADO JEFE DEL DEPARTAMENTO DE PROYECTOS CARRETEROS			



SECRETARÍA DE OBRAS PÚBLICAS
DEPARTAMENTO DE PROYECTOS CARRETEROS

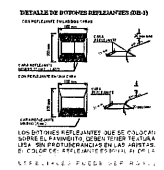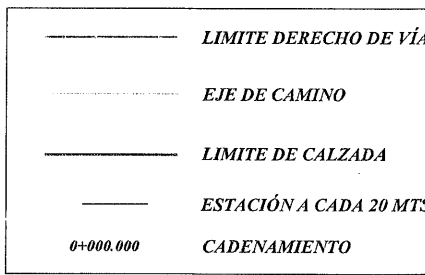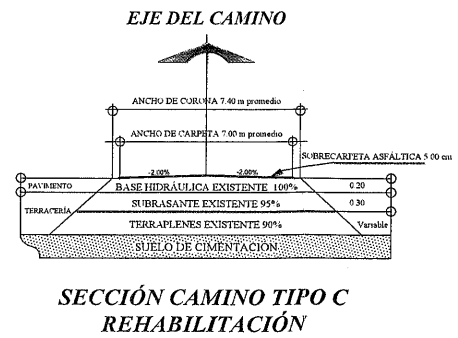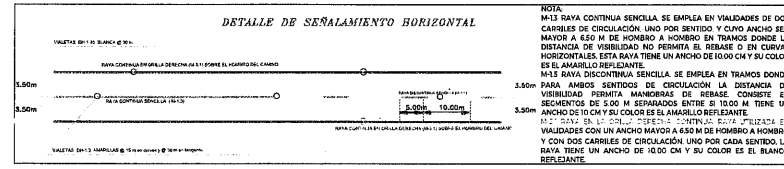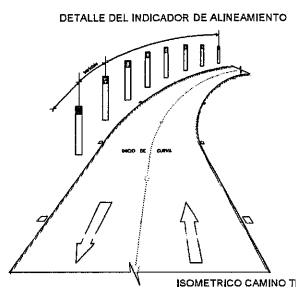

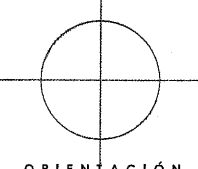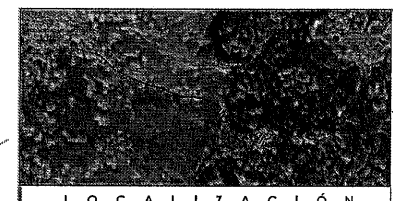

LOCALIZACIÓNORIENTACIÓN

NOMBRE OFICIAL DEL PROYECTO:"PROGRAMA DE RESCATE CARRETERO" REHABILITACIÓN DE LA CARRETERA JALPA - TLALTENANGO EN EL MUNICIPIO DE TLALTENANGO, ZAC. PARA MEJORAR LAS VÍAS DE COMUNICACIÓN EN EL ESTADO.

PROYECTO:JALPA - TLALTENANGO

UBICACIÓN:TLALTENANGO, ZAC.

PLANO:DE CONJUNTO


CADENAMIENTO:TRAMO DE PROYECTO: 42+340 - 55+380
SUB TRAMO DE PLANO: 49+700 - 52+500

APROBÓREVISÓDIBUJÓLEVANTÓFECHAESCALAFOLIO


ING. F.J.O.V.ING. H. M. G.T.I. E.L.L.L.ING. G.O.C.C.13/11/20251:20002025 - 49

EL GOBIERNO DEL ESTADO A TRAVÉS DE LA SECRETARÍA DE OBRAS PÚBLICAS ACREDITA LA PROPIEDAD DEL PROYECTO Y SE RESERVA EL USO DEL NOMBRE, LOGOTIPO DE OBRAS PÚBLICAS Y LOS CREDITOS QUE EN ELLOS SE ATRIBUYAN CUALQUIER USO FÁCTICO O TOTAL DEL LOGOTIPO, AUTORIZADO DE ESTA INFORMACIÓN CONSTITUYE UN ACTO DE SUBSANCIONACIÓN DE FUNCIONES Y PRODUCCIÓN DE CONTENIDO APÓCRIFO. LO ANTERIOR BAJO LA DISPOSICIÓN DE LO ESTABLECIDO EN EL ARTÍCULO 31 DE LA LEY DE OBRAS PÚBLICAS Y SERVICIOS RELACIONADOS PARA EL ESTADO Y LOS MUNICIPIOS DE ZACATECAS. POR LO QUE A PARTIR DE ESTA FECHA QUEDARÁN REGISTRADOS EN EL ARCHIVO PROYECTO MAESTRO DE LA SUBSECRETARÍA DE PROYECTOS Y COSTOS ASOCIADA A ESTA SECRETARÍA DE OBRAS PÚBLICAS.

CLAVE
PC-03

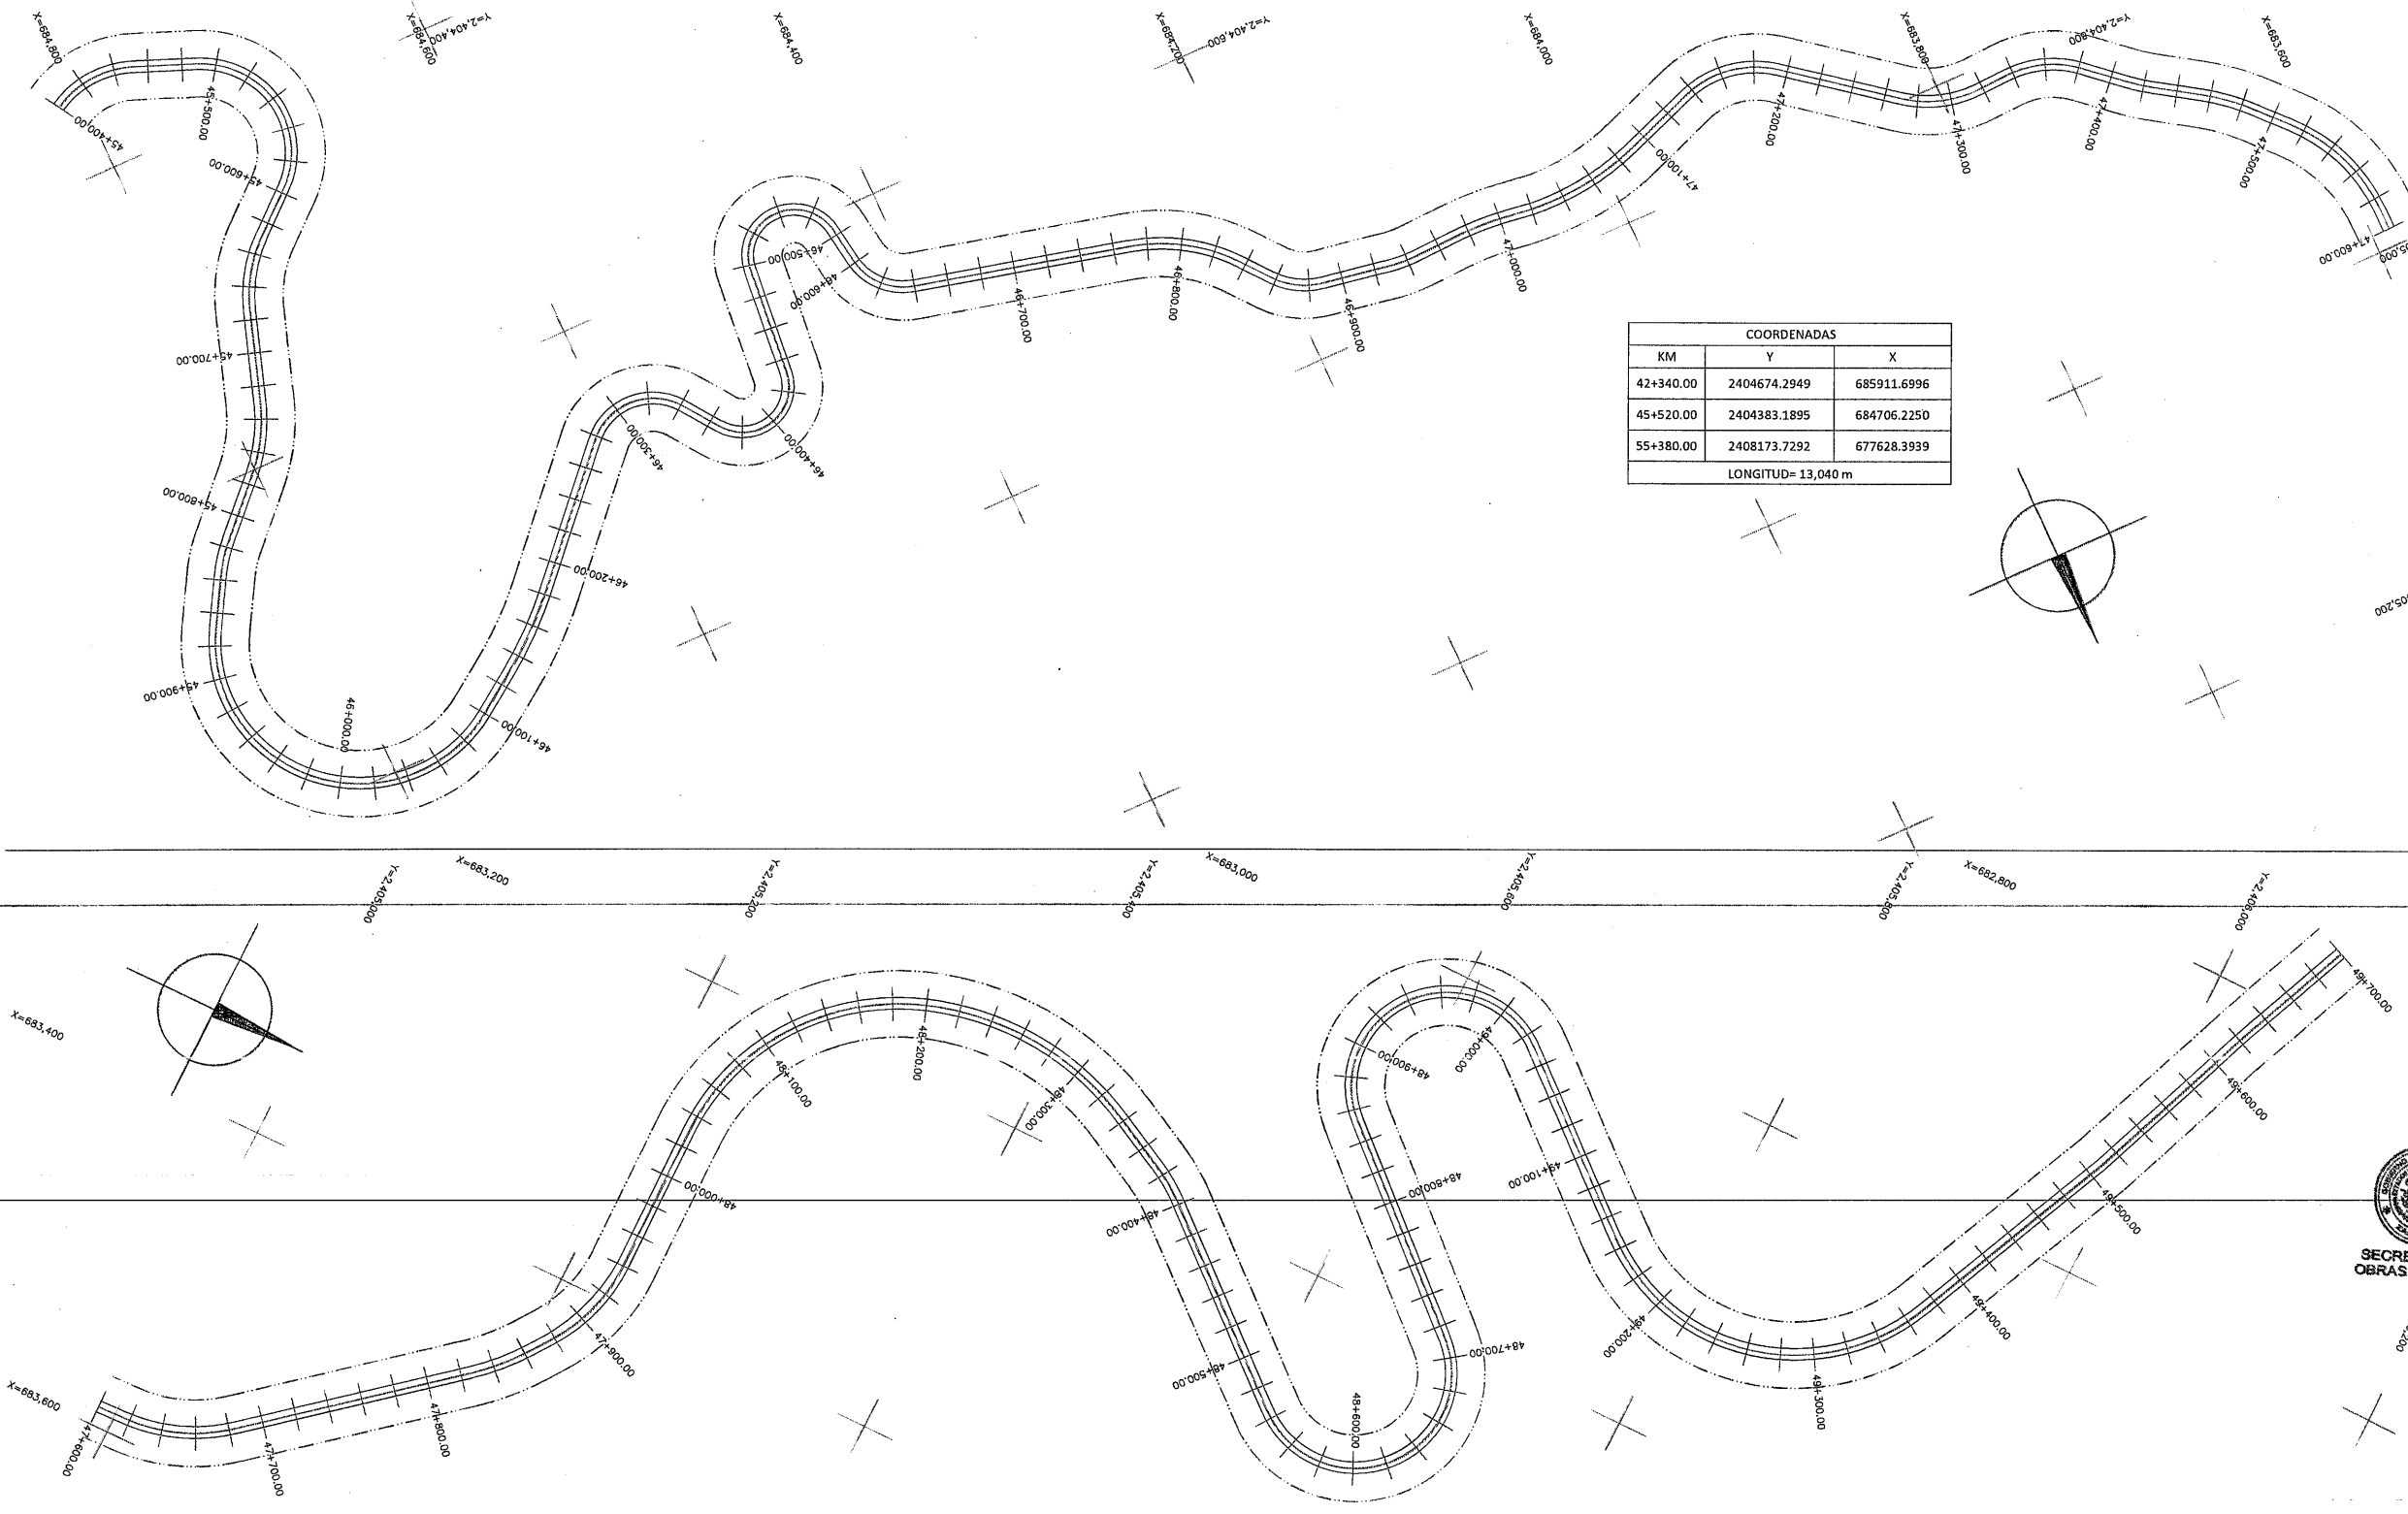

COORDENADAS		
KM	Y	X
42+340.00	2404674.2949	685911.6996
45+520.00	2404383.1895	684706.2250
55+380.00	2408173.7292	677628.3939
LONGITUD= 13,040 m		

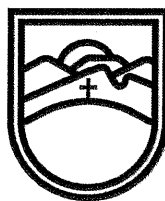

SECRETARÍA DE
OBRAS PÚBLICAS
ESTADO DE ZACATECAS

LIC. DAVID MONREAL ÁVILA
GOBERNADOR CONSTITUCIONAL DEL ESTADO

I.S.C. MILDRET KARLA MONTES INCHAURREGUI
SECRETARÍA DE OBRAS PÚBLICAS

TLALTENANGO

ZACATECAS

ESPECIFICACIONES GENERALES DEL PROYECTO			
CONCEPTOS	DEL TRAMO	EN ESTE PLANO	UNIDAD
CAMINO TIPO	"C"	"C"	
VELOCIDAD DE PROYECTO	40 - 80	40 - 80	KM / HR
ANCHO DE CORONA	7.40	7.40	M
ANCHO DE CALZADA	7.00	7.00	M
ESPESOR DE CARPETA	5	5	CM
ESPESOR DE LA BASE	EXISTENTE	EXISTENTE	CM
ESPESOR DE LA SUBRASANTE	EXISTENTE	EXISTENTE	CM
GRADO MAXIMO DE CURVATURA	--	--	GRADOS
PENDIENTE MAXIMA	--	--	%




C. ING. FRANCISCO JAVIER CATEGA VALDEZ
SUBSECRETARIO DE COMUNICACIONES

C. ING. ALONSO REYES VILLEGAS
DIRECTOR DE OBRAS POR ADMINISTRACIÓN

C. ING. HORACIO MARTINEZ GUARDADO
JEFE DEL DEPARTAMENTO DE PROYECTOS CARRETEROS

DEPARTAMENTO DE PROYECTOS CARRETEROS

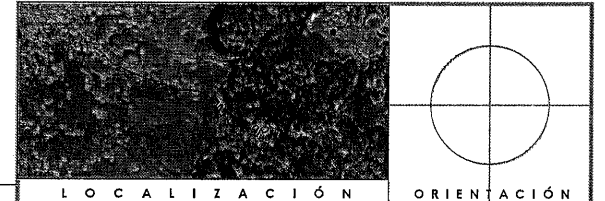

LOCALIZACIÓN					
ORIENTACIÓN					
NOMBRE OFICIAL DEL PROYECTO:	"PROGRAMA DE RESCATE CARRETERO" REHABILITACIÓN DE LA CARRETERA JALPA - TLALTENANGO EN EL MUNICIPIO DE TLALTENANGO, ZAC. PARA MEJORAR LAS VÍAS DE COMUNICACIÓN EN EL ESTADO.				
PROYECTO:	JALPA - TLALTENANGO				
UBICACIÓN:	TLALTENANGO, ZAC.				
PLANO:	DE CONJUNTO				CLAVE
CADENAMIENTO:	TRAMO DE PROYECTO: 42+340 - 55+380 SUB TRAMO DE PLANO: 45+400 - 49+700				PC-02
APROBÓ	REVISÓ	DIBUJO	LEVANTÓ	FECHA	ESCALA
ING. F.J.G.V.	ING. H.M.G.	TL. E.L.L.L.	ING. G.O.C.C.	13/11/2025	1:2000
FOLIO					2025 - 49
EL GOBIERNO DEL ESTADO A TRAVÉS DE LA SECRETARÍA DE OBRAS PÚBLICAS ACREDITA LA PROPIEDAD DEL PROYECTO Y SE RESERVA EL USO DEL NOMBRE, DISEÑO, LOGO, MARCA, Y CUALQUIER OTRO QUE SE UTILICE EN EL PROYECTO. CUALQUIER USO FORTUITO O TOTAL INAUTORIZADO DE ESTA INFORMACIÓN CONSTITUYE UN ACTO DE USURPACIÓN DE FUNCIONES Y PRODUCCIÓN DE DAÑO MORAL Y PATRIMONIAL. EL ANTECEDENTE ANTERIOR BAJO LA DISPOSICIÓN DE LO ESTABLECIDO EN EL ARTÍCULO 31 DE LA LEY DE OBRA PÚBLICA Y SERVICIOS RELACIONADOS PARA EL ESTADO Y LOS MUNICIPIOS DE JALISCO. POR LO QUE A PARTIR DE ESTA FECHA QUEDARÁN REGISTRADOS EN EL ARCHIVO PROYECTO MAESTRO DE LA SUBSECRETARÍA DE PROYECTOS Y COSTOS ASIGNADA A ESTA SECRETARÍA DE OBRAS PÚBLICAS.					

