


PLANTA GENERAL

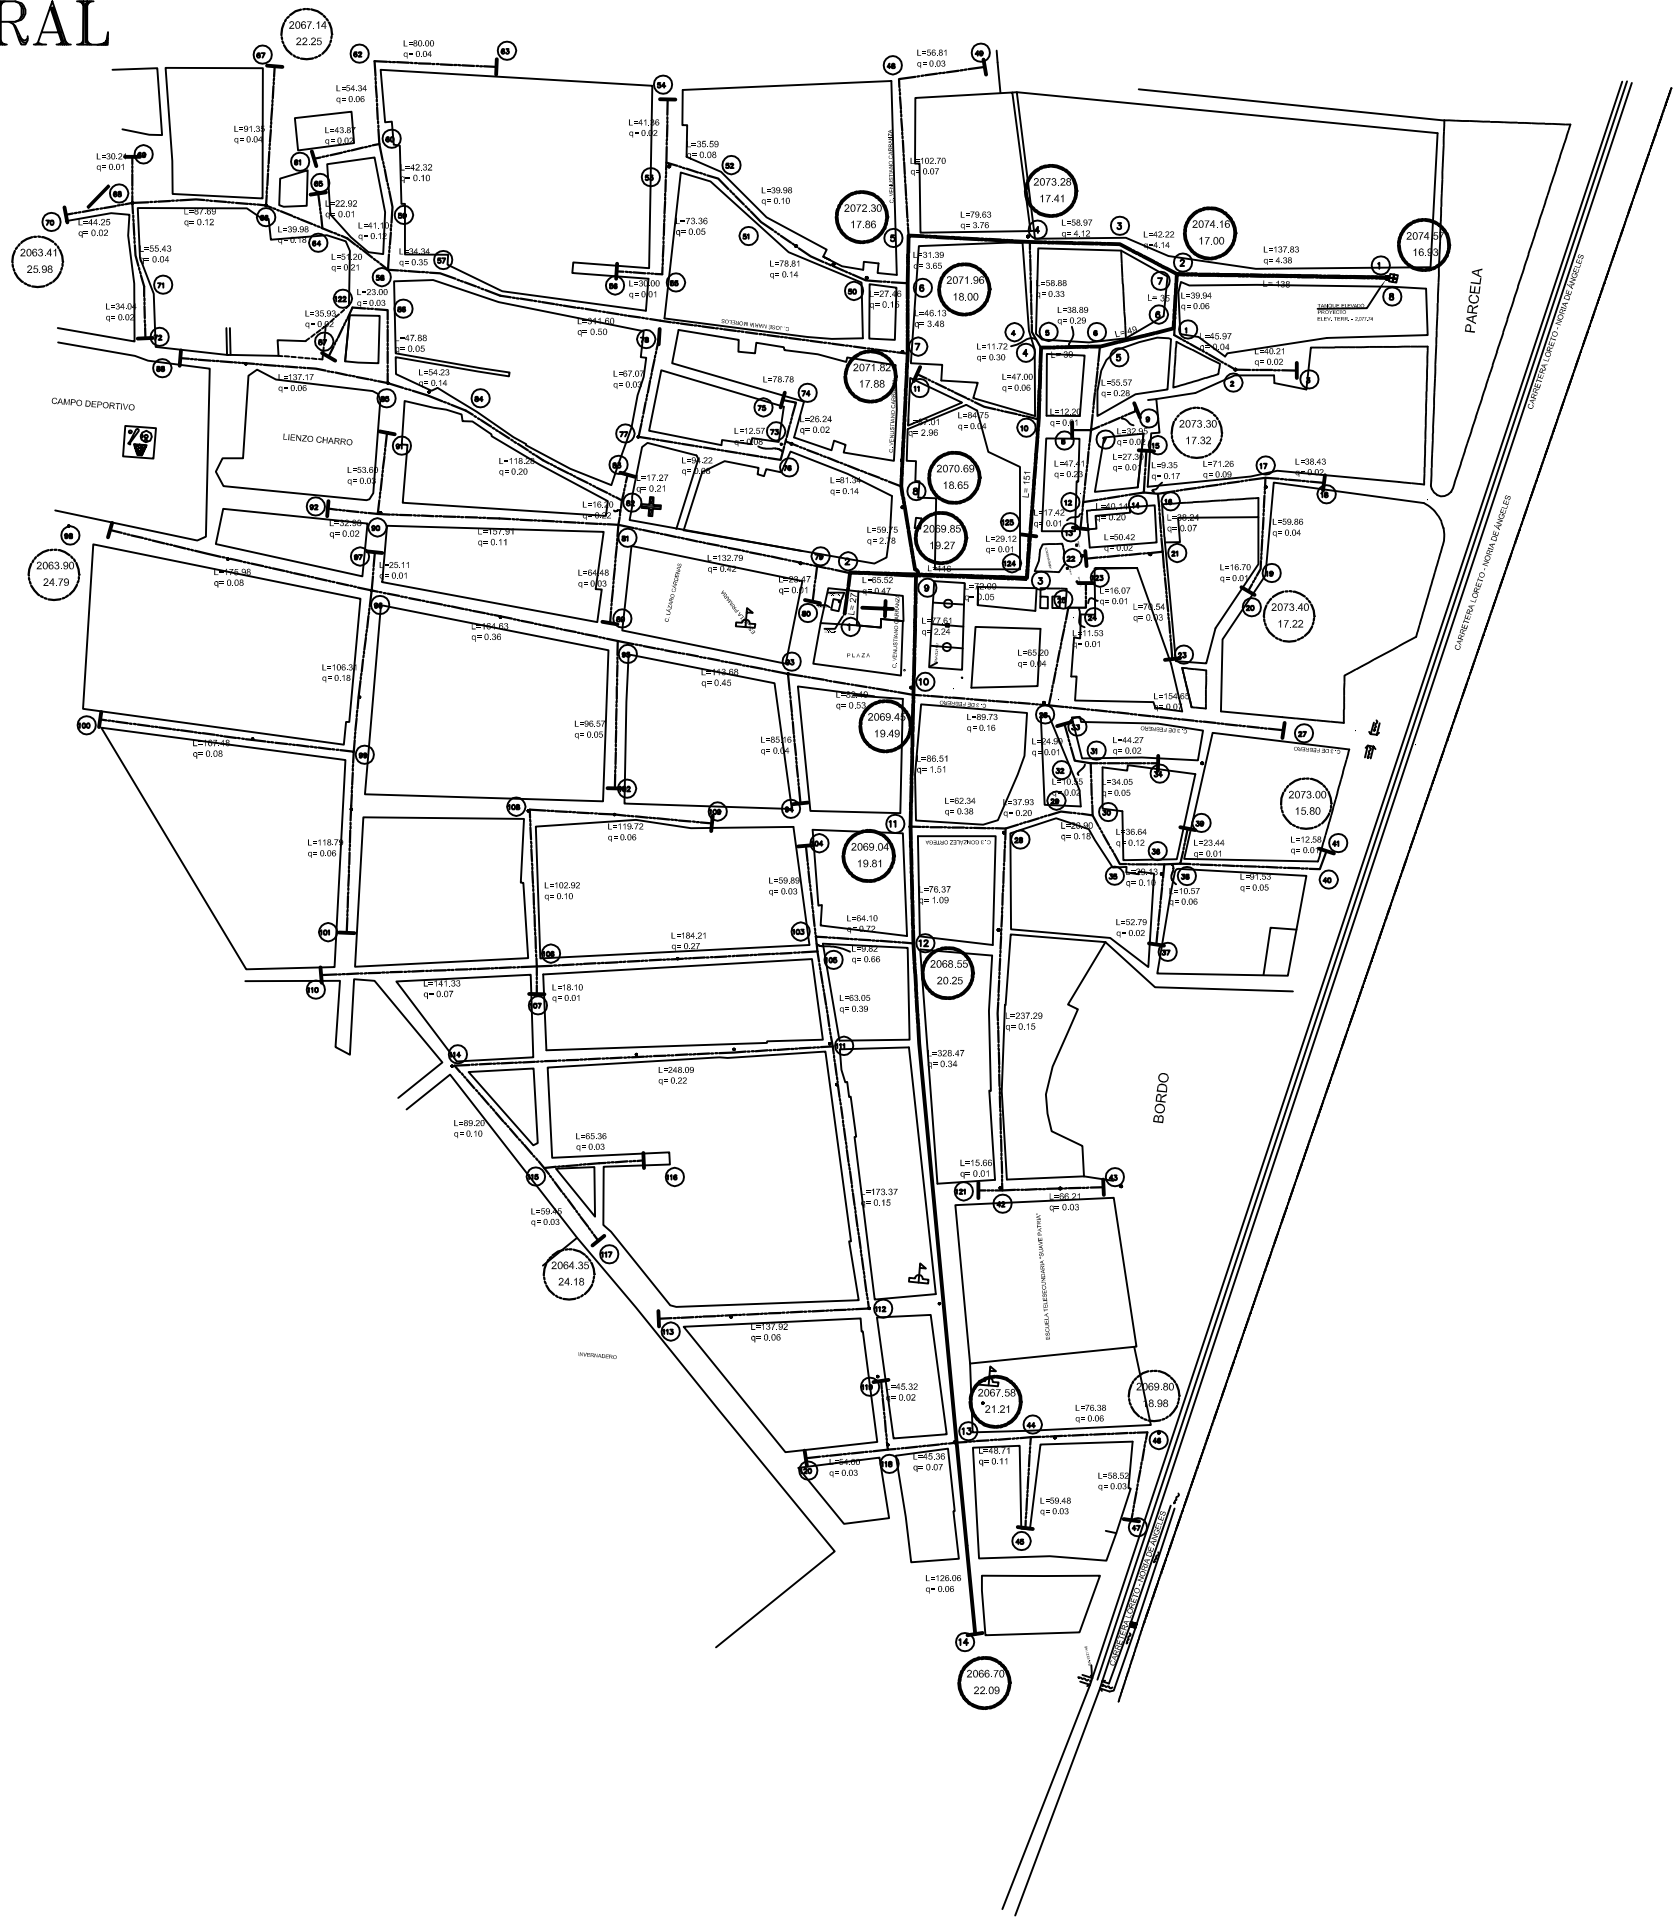

LORETO

DATOS DE PROYECTO

POBLACION PROYECTO 1680 HABITANTES
DOTACION 150 LT.S.HAB.DIA

COEFICIENTES DE VARIACION

DIARIA = 1.20
HORARIA = 1.50

GASTOS DE DISEÑO

GASTO MEDIO ANUAL 2.92 (L.P.S.)
GASTO MÁXIMO DIARIO 3.50 (L.P.S.)
GASTO MÁXIMO HORARIO 4.38 (L.P.S.)

COMPONENTES HIDRÁULICOS

FUENTE DE ABASTECIMIENTO: AGUAS SUBTERRÁNEAS
OBRA DE CAPTACIÓN: POZO PROF. (EXIST.)
REGULARIZACIÓN: TANQUE ELEV. MET. PROYECTO
SISTEMA: BOMBEO AL TANQUE - GRAVEDAD A LA RED

CANTIDADES DE OBRA

	EXISTENTE	PROYECTO
LÍNEA DE CONDUCCIÓN:		
TUBERÍA DE P.V.C., DE 75 mm (3") KD-32.5		556.00 M.L.
LÍNEA DE ALIMENTACIÓN:		
TUBERÍA DE P.V.C., DE 75 mm (3") KD-32.5		1,237.95 M.L.
RED DE DISTRIBUCIÓN:		
TUBERÍA DE P.V.C., DE 50 mm (2") KD-32.5		8,086.39 M.L.

SIMBOLOGIA

PROYECTO

LÍNEA DE CONDUCCIÓN DE 75 mm (3") PROYECTO

LÍNEA DE ALIMENTACIÓN 75 mm (3") PROYECTO

RED DE DISTRIBUCIÓN 50 mm (2") PROYECTO

VALVULA DE AIRE Y EXP. DE AIRE

LOCALIDAD :
SAN BLAS, LORETO

GOBIERNO DEL ESTADO DE ZACATECAS

LIC. DAVID MONREAL ÁVILA

MUNICIPIO : LORETO

LÍNEA DE CONDUCCIÓN, LÍNEA DE ALIMENTACIÓN Y RED DE DISTRIBUCIÓN.

DRA. SUSANA RODRÍGUEZ MÁRQUEZ
SECRETARÍA DEL AGUA Y MEDIO AMBIENTE

ING. ROBERTO DURÁN RUIZ
TITULAR DE LA UNIDAD DE PLANEACIÓN

1 DE 1

FECHA
JUNIO 2025

ESCALA

CONTENEDOR
METROS

ZACATECAS, ZACATECAS.