
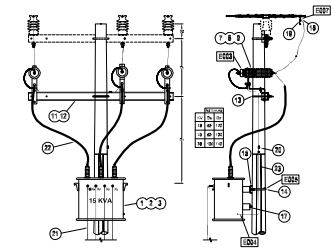
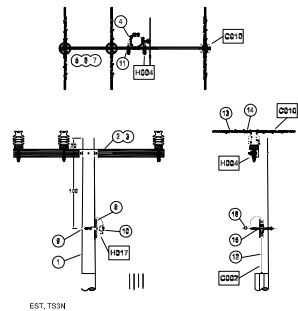
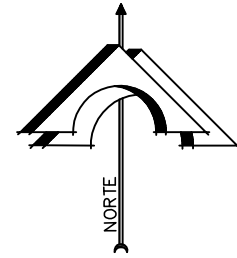


POSTERIA DE CONCRETO OCTOGONAL REFORZADO PC-12-750 : 0 PZAS.
 POSTERIA DE CONCRETO OCTOGONAL REFORZADO PC- 9-400 : 0 PZAS.
 LONGITUD DE LA EXTENSION PRIMARIA : 0+ 010 KM.
 LONGITUD DE LA LINEA DE NEUTRO CORRIDO: 0+ 010 KM.
 VOLTAJE DE CONSTRUCCIÓN Y OPERACIÓN 13.2 KV.

[illegible][illegible]

EL COLOR :	SIGNIFICA :
■ 8 ROJO	INSTALAR
■ 13 VERDE HOJA	RETIRAR
■ 18 AZUL OSCURO	RELOCALIZAR
■ 17 AMARILLO	CONVERTIR
■ 10 NARANJA	DATOS DE REFERENCIA

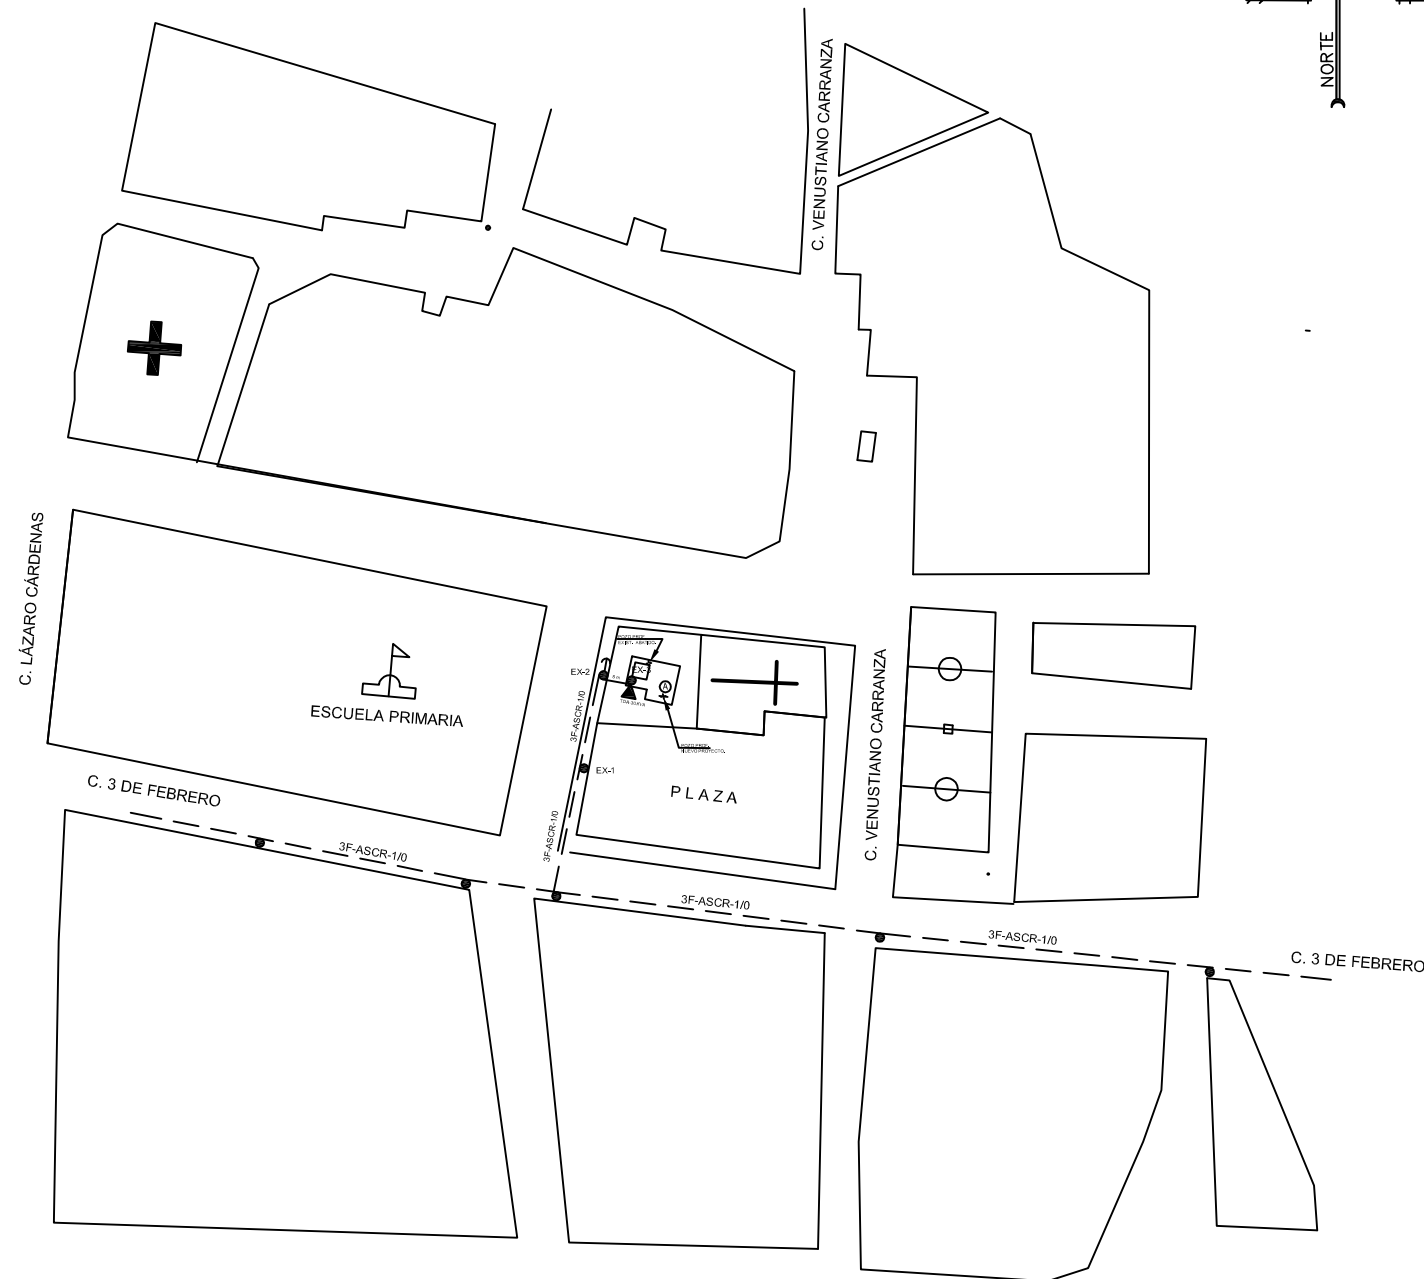

●	POSTERIA EXISTENTE
○	POSTERIA PROYECTO
▶	TRANSFORMADOR EXISTENTE
◀	TRANSFORMADOR PROYECTO
⌈	RETENIDA DE ANCLA
⌋	RETENIDA DE BANQUETA
(↔)	RETENIDA DE POSTE A POSTE
---	LÍNEA DE MEDÍA TENSIÓN
----	LÍNEA PRIMARIA DE PROYECTO
⚡	CORTACIRCUITOS FUSIBLES
⚡	SISTEMA DE TIERRAS
⚡	APARTARRAYOS 12 KV
↔	CARRETERA
×	UNIDAD CASA HABITACIÓN
⚡	LUMINARIA OV-15, 100 W, V.S.P. EN POSTE DE CONCRETO
Ⓐ	POZO DE AGUA POTABLE O IRIEGO AGRICOLA
×	CASA HABITACION

1 TD	TENSIÓN NOMINAL	FASES	SERVICIO	CARGA EN KW	BASE SOCKET	DEMANDA UTIL 80%
45 KVA	13.2 KV- 440 / 254V	3	1	33 KW	7-100	73.3 %

No.	ALTURA Y RESISTENCIA	DISPOSITIVO			No. de SERIE
		MEDIA TENSION	RETENIDA		
Ex-1	12-750	TS30			
Ex-2	12-750	RS30/TS3/CCF'S	RSA	K	
EX-3	12-750	TS3N/APTY/TDA-30		K	

LOCALIZACIÓN:

 SECRETARÍA DEL
**Agua y
 Medio Ambiente**
 ESTADO DE ZACATECAS

CONAGUA
 COMISIÓN NACIONAL DEL AGUA

GOBERNADOR DEL ESTADO DE ZACATECAS

LIC. DAVID MONREAL ÁVILA

**SAN BLAS, LORETO,
ZACATECAS.**

LÍNEA DE ALIMENTACIÓN ELÉCTRICA

DRA. SUSANA RODRÍGUEZ MÁRQUEZ
SECRETARÍA DEL AGUA Y MEDIO AMBIENTE

ING. ROBERTO DURÁN RUÍZ
TITULAR DE LA UNIDAD DE PLANEACIÓN

P L A N O	F E C H A	E S C A L A	A C O T A C I O N E S
1	JUNIO 2025		EN METROS

Z A C A T E C A S, Z A C A T E C A S