



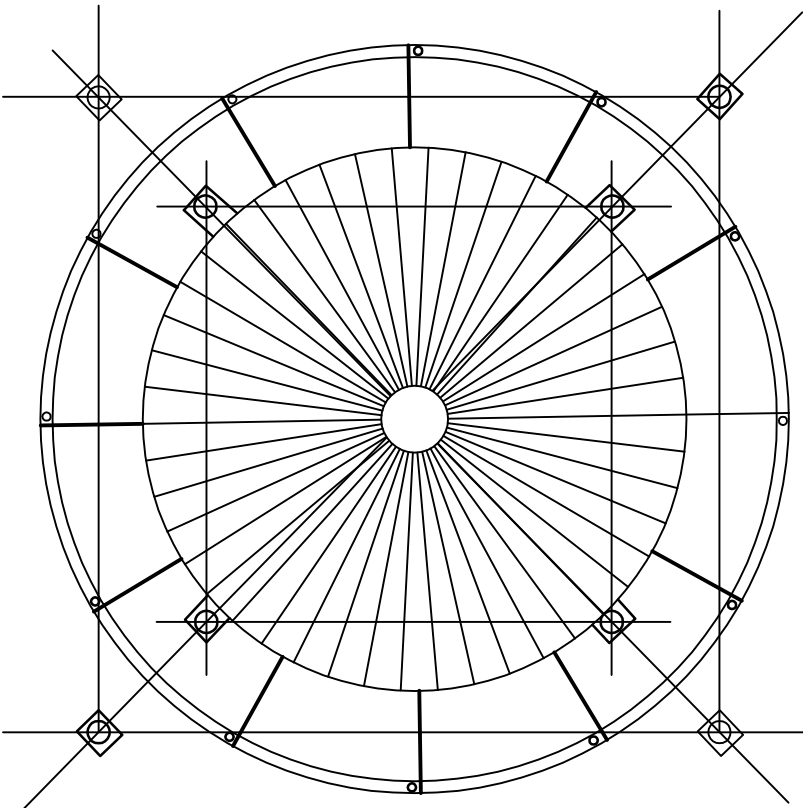

EL DISEÑO DE LA ESFERA
LA DETERMINA EL PROVEDOR
DEL TANQUE RESPETANDO
LA CAPACIDAD REQUERIDA
DE EL PROYECTO.

LISTA DE MATERIALES

SIMBOLO	CANTIDAD	MATERIAL O PARTE	PESO
1		ALETILLA 0.10 x 0.06 CALIBRE 5/16"	
2		ANCLAS DE VARILLA CORRUGADA 3/4"	
3		PLACA SOPORTE TUBO 050x0.50 CALIBRE 1/4"	
4		TIRANTES VARILLA LISA 7/8" Y LONG. TOTAL 53.3 m.	
5		ESCALERA VARILLA LISA 5/8" Y SOLERA 13.4" x 2"	
6		REFUERZOS 1/4" x 3" LONG TOTAL 23 m.	
7		TEMPLADORES DE SOLERA 3/8" x 2" LONG. TOT. 8 m.	
8		PATAS TUBO DE 4" CED. 40 LONG. TOTAL 43.28 m.	
9		ALETA DE 0.20 x 0.10 CALIBRE 1/4"	
10		CINCHO REFORZADO CANAL 8" LOMG. TOTAL 7.6 m.	
11		PLACA SOPORTE TANQUE 0.20 x 0.20 CAL. 1/4"	
12		CANAL 6" LONGITUD 9.6 m.	
13		SOLERA ANDADOR 3/16" x 2" LONG.TOTAL 4.78 m.	
14		ANDADOR 3/16" x 11/2" LONG. TOTAL 4.78 m.	
15		TUBO ANDADOR 1½" CED. 40 LONG. TOTAL 6.48 m.	
16		SOLERA ANDADOR 3/16" x 2" LONG. TOTAL 4.78 m.	
17		ANG. SUPERIOR ANDADOR 1/8" x 11/2" LONG.TOTAL 3.5 m.	
18		TAPA INFERIOR CALIBRE 3/16" ARCA 42 m.	
19		TAPA SUPERIOR CALIBRE 12 ARCA 42 m.	
20		PRIMER ANILLO TANQUE 0.60 X 11.45 LONG. TOTAL 6.75 M2	
21		SEGUNDO ANILLO TANQUE 0.195 X 11.45 LONG. TOTAL 10.30 M2	
22		TERCER ANILLO TANQUE 0.435 X 11.45 LONG. TOTAL 4.9 M2	

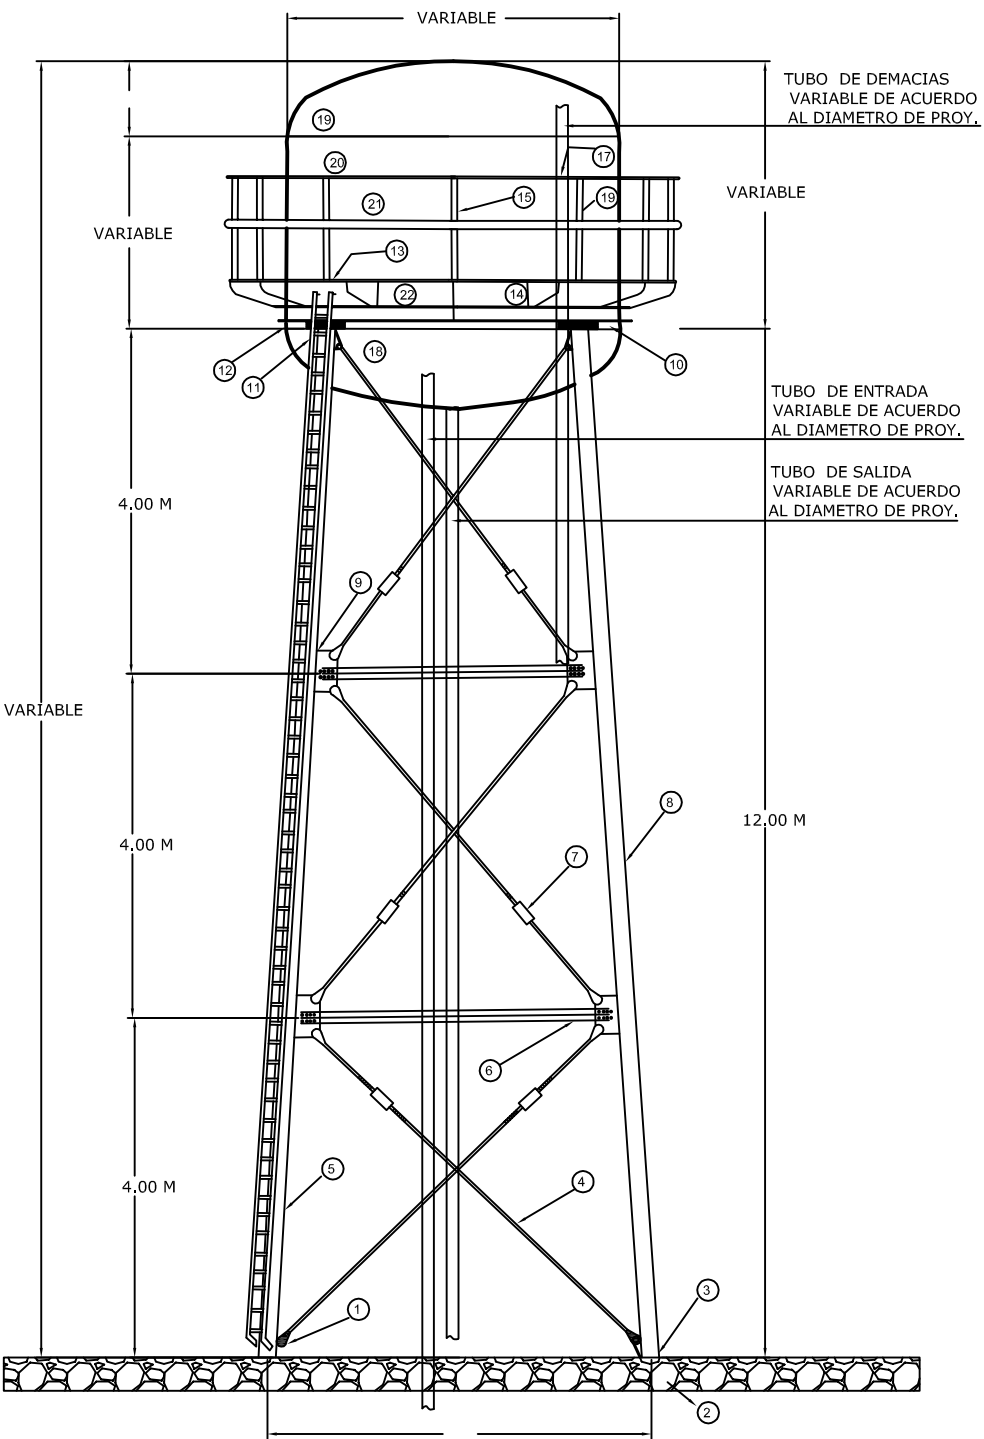

SECRETARÍA DEL
**Agua y
Medio Ambiente**
ESTADO DE ZACATECAS

CONTENIDO

TANQUE ELEVADO METÁLICO (TIPO)

DRA. SUSANA RODRÍGUEZ MÁRQUEZ
SECRETARIA DEL AGUA Y MEDIO AMBIENTE

ING. ROBERTO DURÁN RUIZ
TITULAR DE LA UNIDAD DE PLANEACIÓN

PLANO	FECHA	ESCALA	ACOTACIONES
1	JUNIO 2025	S/E	EN METROS

ZACATECAS, ZACATECAS.