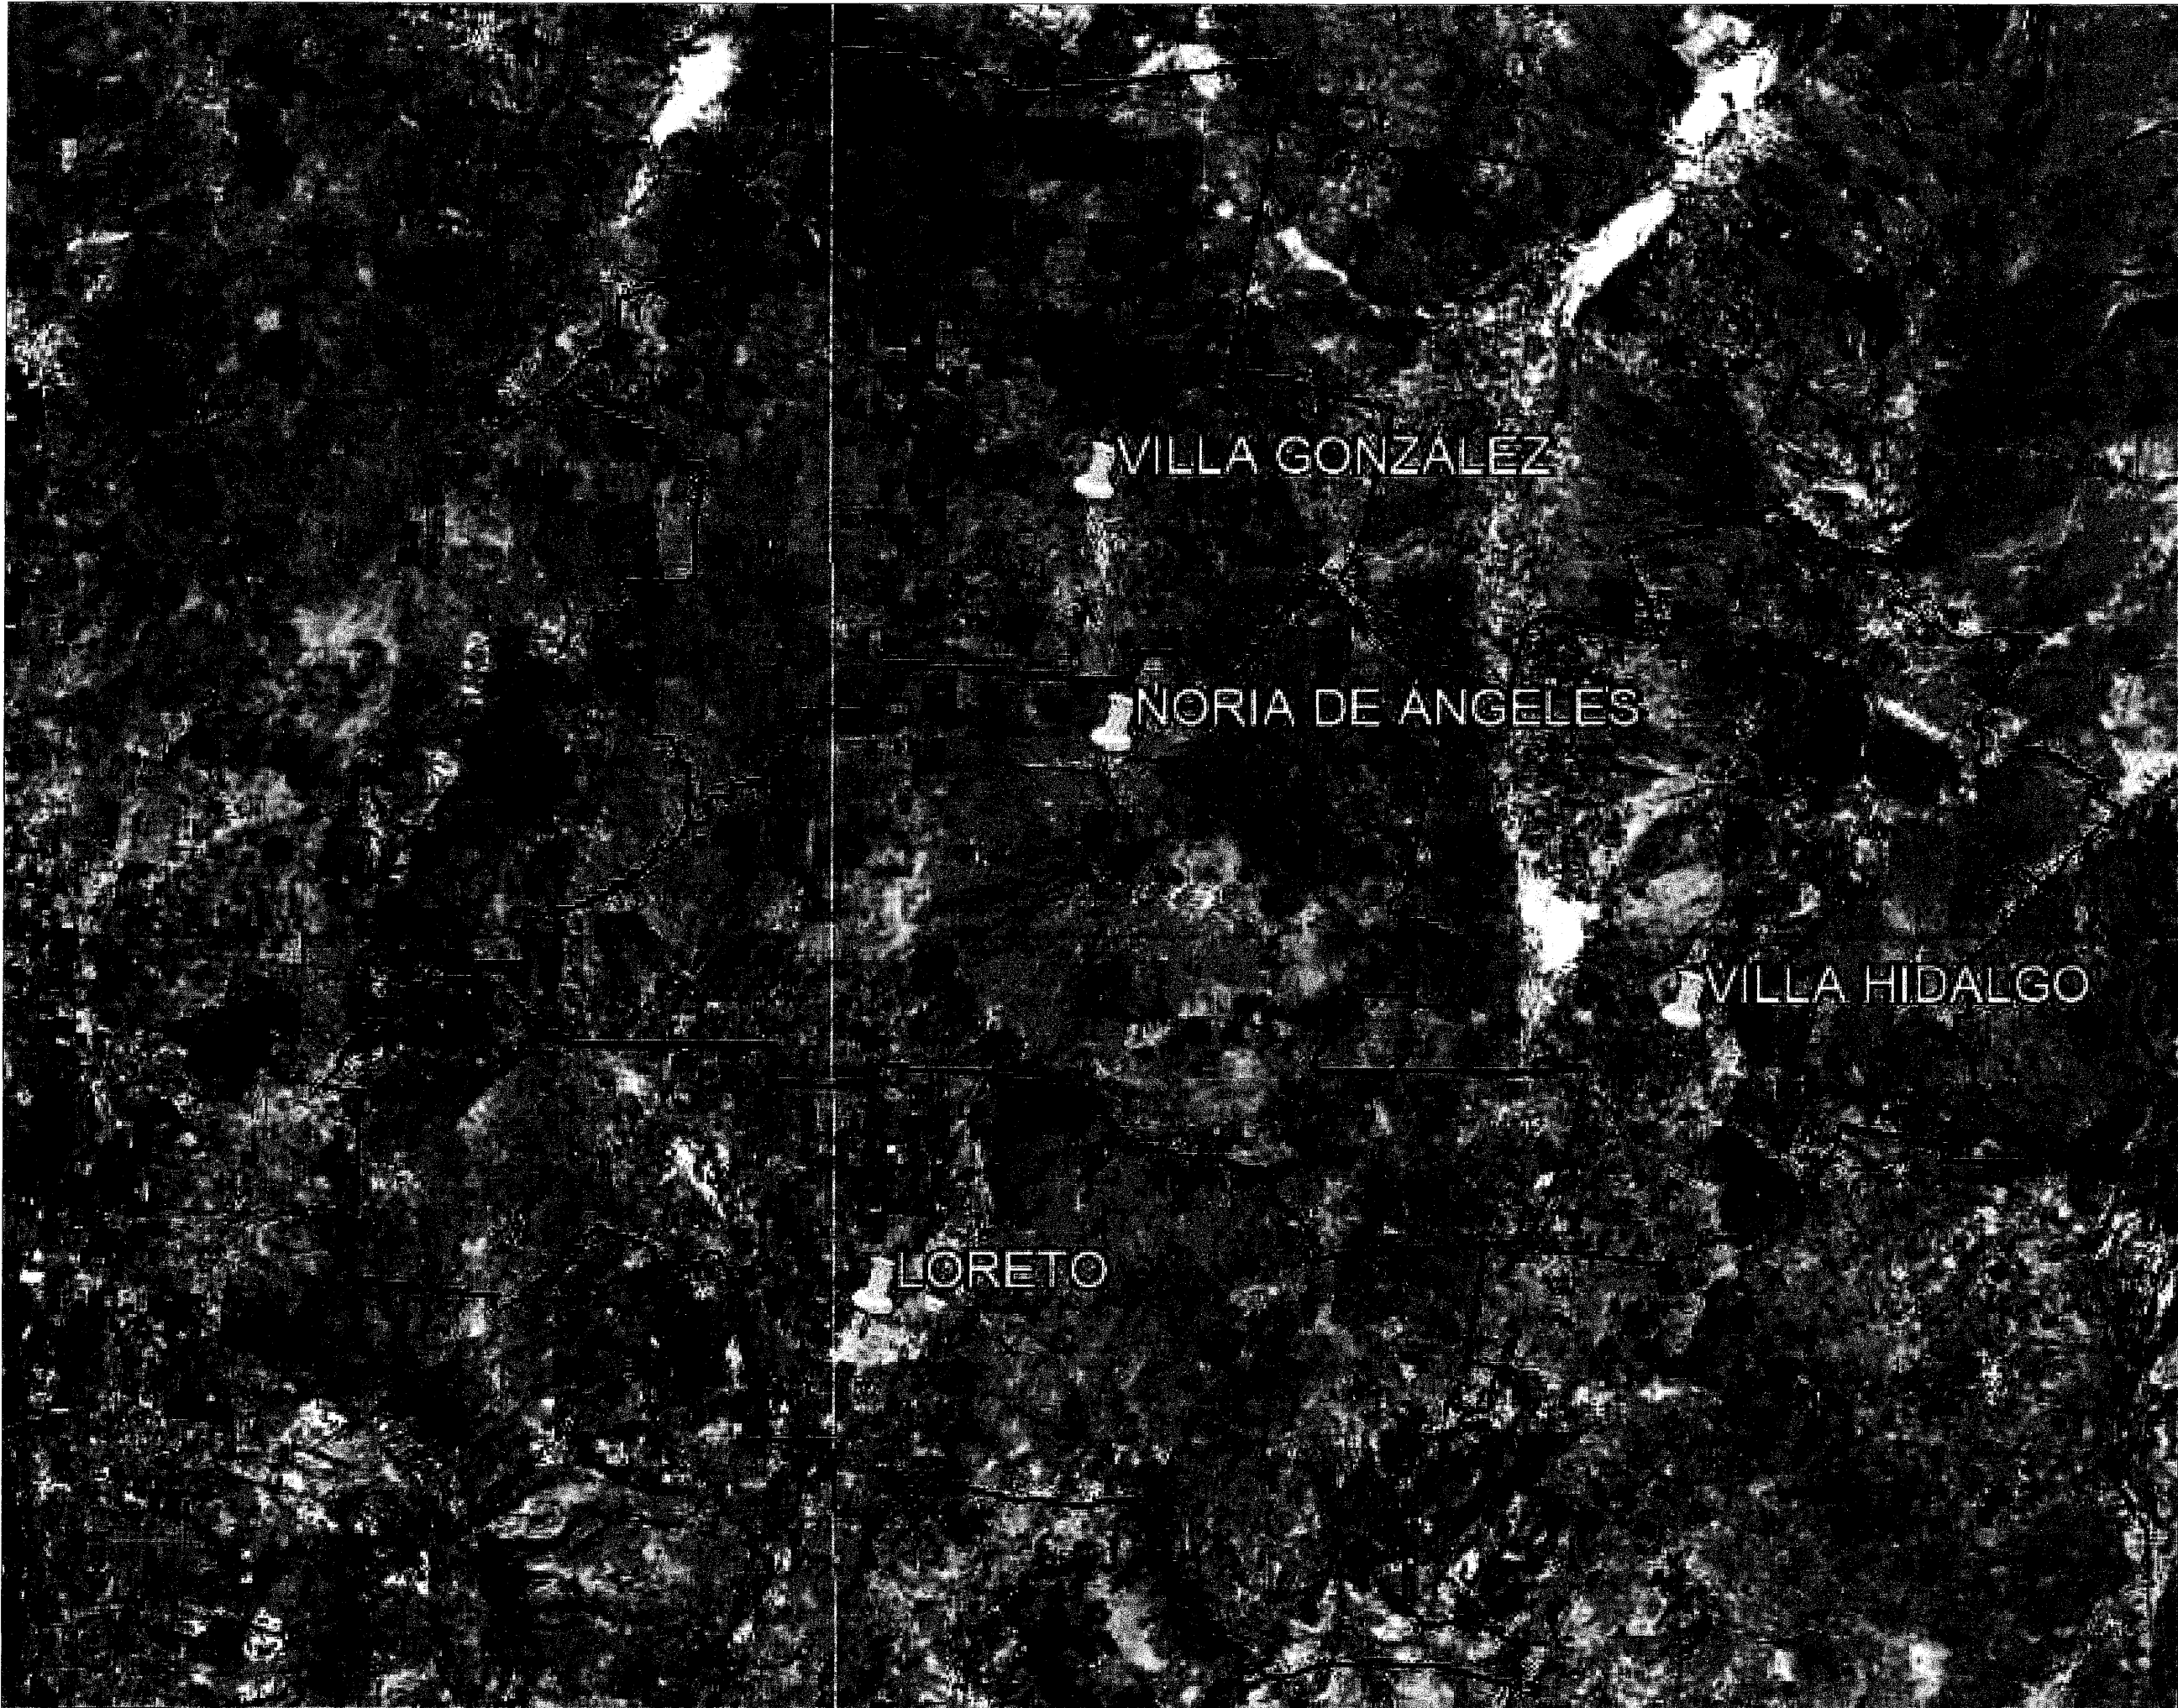


SECRETARÍA DE
OBRAS PÚBLICAS
ESTADO DE ZACATECAS

LIC. DAVID MONREAL ÁVILA
GOBERNADOR CONSTITUCIONAL DEL ESTADO

I.S.C. MILDRET KARLA MONTES INCHAURREGUI
SECRETARÍA DE OBRAS PÚBLICAS

REGIÓN SURESTE VII

Z A C A T E C A S

ESPECIFICACIONES
GENERALES DEL PROYECTO

CONCEPTOS	DEL TRAMO	EN ESTE PLANO	UNIDAD
CAMINO TIPO	"C"	"C"	
VELOCIDAD DE PROYECTO	40 - 80	40 - 80	KM / HR
ANCHO DE CORONA	7.40	7.40	M
ANCHO DE CALZADA	7.00	7.00	M
ESPESOR DE CARPETA	5	5	CM

INSUMOS MEZCLA ASFÁLTICA

CONCEPTOS	CANTIDAD	UNIDAD
EMULSIÓN CATIÓNICA DE ROMPIMIENTO RÁPIDO (ECR), DE ACUERDO CON LA NORMA DE LA SCT N - CMT - 4 - 05 - 001 VIGENTE (PUESTOS EN EL SITIO DE TRABAJO)	359,581.81	LT
ADQUISICIÓN DE CARPETA DE CONCRETO ASFÁLTICO CON CEMENTO ASFÁLTICO GRADO PG 64-22 ELABORADO EN PLANTA MEZCLA EN CALIENTE TIPO DENSA, (MEZCLA ASFÁLTICA SUELTA PUESTA EN EL SITIO DE LOS TRABAJOS), DE ACUERDO CON LA NORMA DE LA SCT N - CMT - 4 - 05 - 003 VIGENTE	17,978.97	M3

C. MCVT. FRANCISCO JAVIER ORTEGA VALDEZ
SUBSECRETARIO DE COMUNICACIONES

C. ING. ALONSO REYES VILLEGAS
DIRECTOR DE OBRAS POR ADMINISTRACIÓN

DEPARTAMENTO DE PROYECTOS CARRETEROS

LOCALIZACIÓN	ORIENTACIÓN
NOMBRE OFICIAL DEL PROYECTO:	

PROGRAMA "RESCATE CARRETERO" CONSERVACIÓN PERIÓDICA DE CARRETERAS ESTATALES Y VIALIDADES PRINCIPALES EN LA REGIÓN SURESTE, PARA IMPULSAR EL DESARROLLO REGIONAL MEDIANTE INFRAESTRUCTURA VIAL FUNCIONAL

PROYECTO: CONSERVACIÓN PERIÓDICA DE CARRETERAS ESTATALES Y VIALIDADES PRINCIPALES EN LA REGIÓN SURESTE VII

UBICACIÓN: REGIÓN SURESTE VII

PLANO: CROQUIS

CADENAMIENTO:

APROBÓ	REVISÓ	DIBUJÓ	LEVANTÓ	FECHA	ESCALA	FOLIO
MCVT. F.I.O.V.	ARQ. O.J.R.A.	ARQ. O.J.R.A.	SUB.COM.	11/03/2026	1:2000	S/N

EL GOBIERNO DEL ESTADO A TRAVÉS DE LA SECRETARÍA DE OBRAS PÚBLICAS ACREDITA LA PROPIEDAD DEL PROYECTO Y SE RESERVA EL USO DEL MISMO, CUADRO DE DATOS, LOGOTIPOS Y LOS CRÉDITOS QUE EN ELLOS SE ASIENTAN, CUALQUIER USO PARCIAL O TOTAL NO AUTORIZADO DE ESTA INFORMACIÓN CONSTITUYE UN ACTO DE USURPACIÓN DE FUNCIONES Y PRODUCCIÓN DE CONTENIDO APOCRÍFICO, LO ANTERIOR BAJO LA DISPOSICIÓN DE LO ESTABLECIDO EN EL ARTÍCULO 31 DE LA LEY DE OBRA PÚBLICA Y SERVICIOS RELACIONADOS PARA EL ESTADO Y LOS MUNICIPIOS DE ZACATECAS, POR LO QUE A PARTIR DE ESTA FECHA QUEDARÁN REGISTRADOS EN EL ARCHIVO PROYECTO MAESTRO DE LA SUBSECRETARÍA DE COMUNICACIONES ADSCRITA A ESTA SECRETARÍA DE OBRAS PÚBLICAS.