

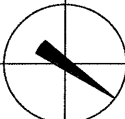
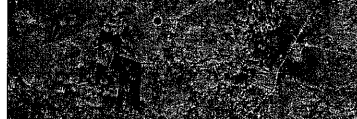
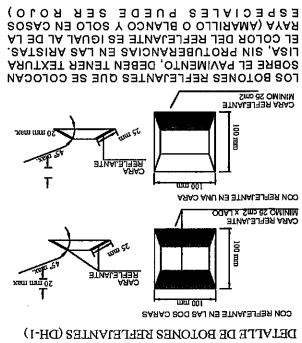


DEPARTAMENTO DE PROYECTOS CARRETEROS

		O R I E N T A C I O N	
		L O C A L I Z A C I O N	
NOMBRE "MUNICIPIO DE GUADALUPE" REGISTRADO EN EL MUNICIPIO DE GUADALUPE, ZAC. PARA OFICIAL DEL "MUNICIPIO DE GUADALUPE" REGISTRADO EN EL MUNICIPIO DE GUADALUPE, ZAC. PARA PROYECTO: E.C. GUADALUPE / ZACATECAS - EL TEPALTE			
UBICACION: ZACATECAS, ZAC.			
PLANO: DE CONJUNTO			
PC-10		CADENAMIENTO: TRAMO DE PROYECTO: 0+000 - 14+400 SUB TRAMO DE PLANO: 13+000 - 14+400	
FOLIO	ESCALA	FECHA	
001 - 2026	12000	08/05/2026	SUB. COMUN.
NO. A. R. V.	ARQ. 0.3 A.	ARQ. 0.3 A.	SUB. COMUN.
APROBÓ	REVISÓ	DISEÑO	LEVANTÓ

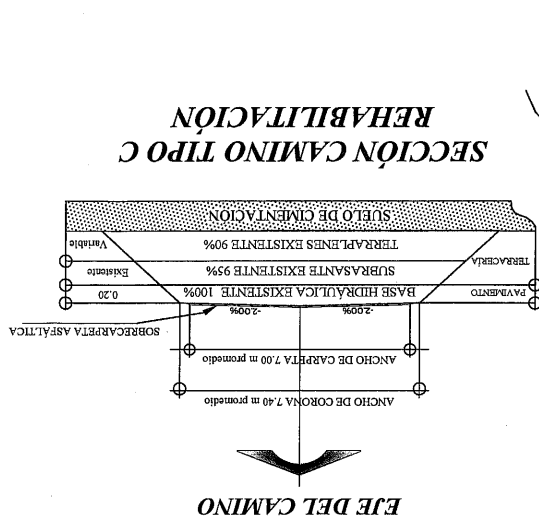

CUADRO DE CONSTRUCCION		
V	Y	X
	COORDENADAS	
0+000.00	2,510.630,0778	735.579,8468
1+4+00.00	2,500.389,9553	741,254,5320
LONGITUD = 14,400.00 m		

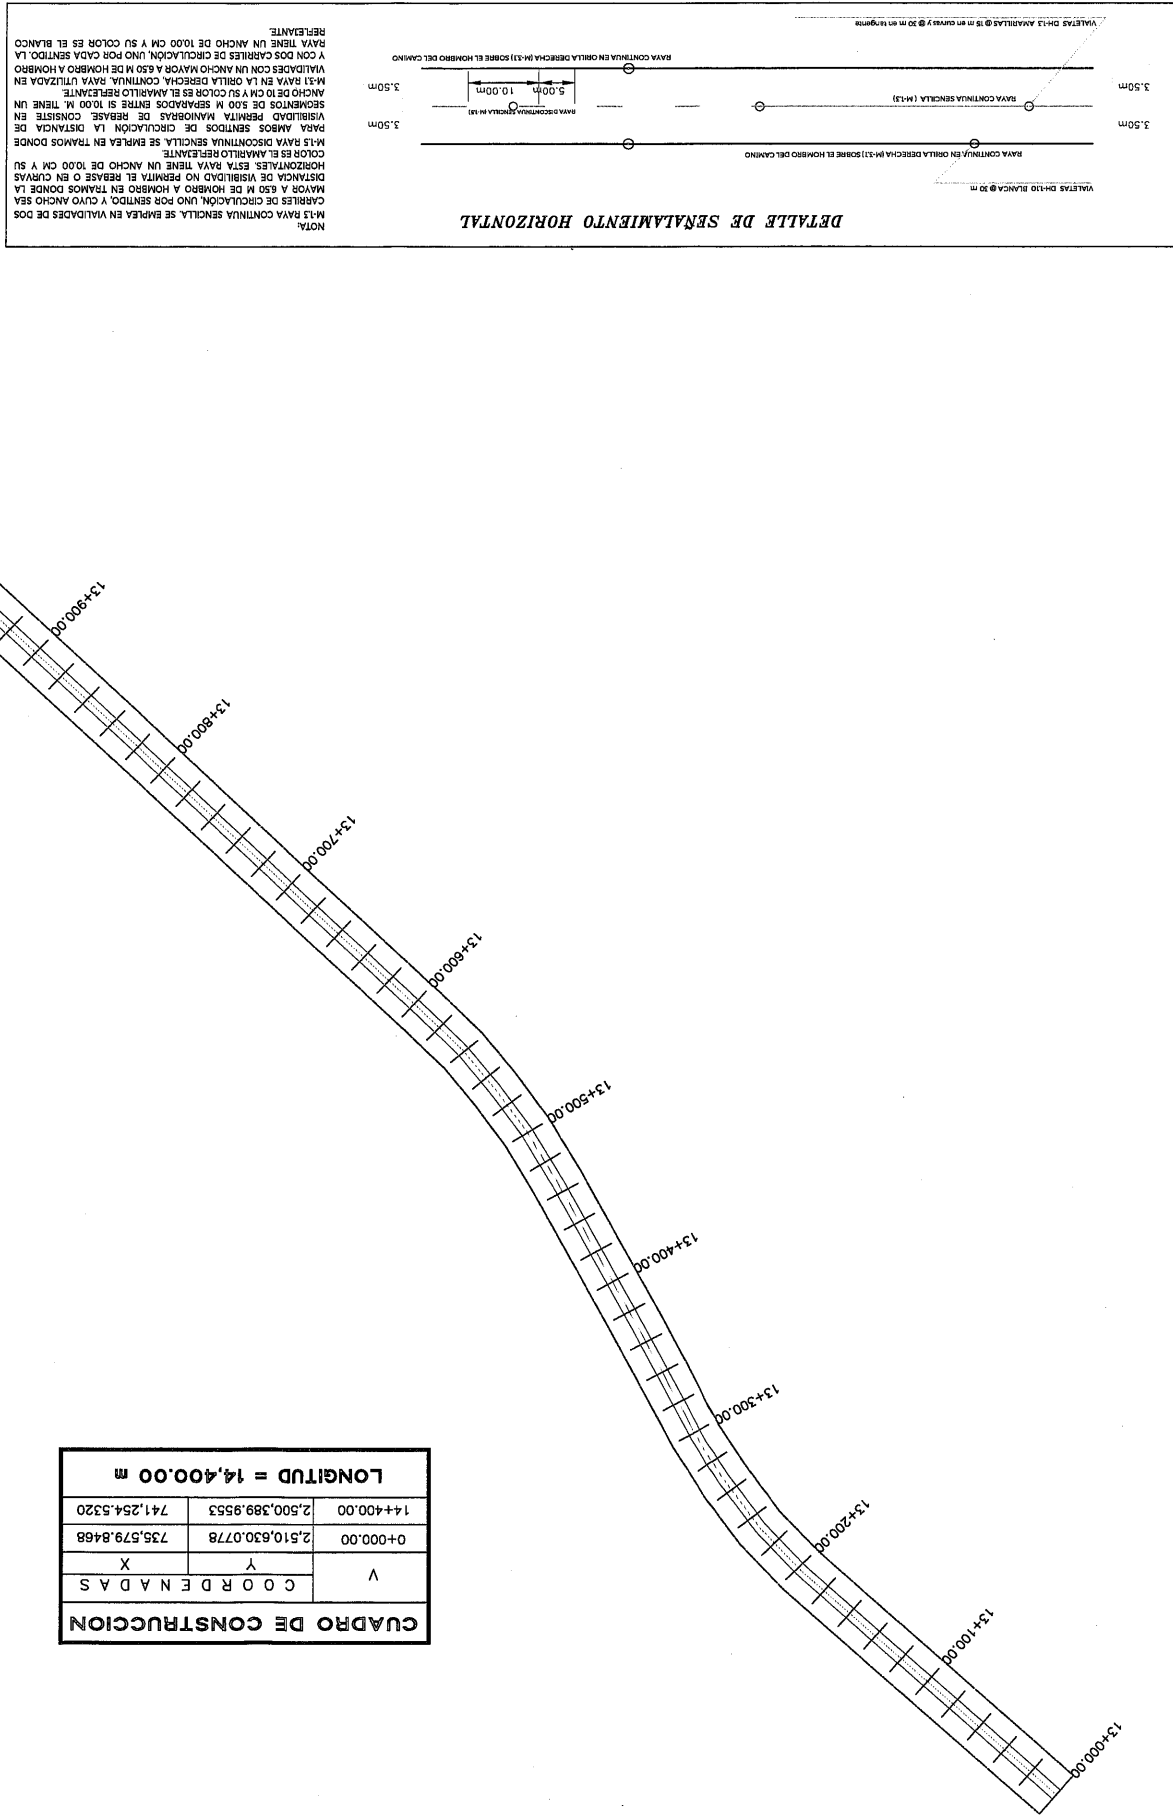

ZACATECAS

Z A C A T E C A S

ESPECIFICACIONES GENERALES DE LA CARRETERA					
CONCEPTOS	DEL TRAMO	EN ESTE PLANO	UNIDAD	CAMINO TIPO	VELOCIDAD DE PROYECTO
ANCHO DE CORONA	7.40	7.40	M		
ANCHO DE CALZADA	7.00	7.00	M		
ESPESOR DE CARPETA	5	5	CM		
ESPESOR DE LA BASE	20	20	CM		
SUBRASANTE	30	30	CM		
GRADO MAXIMO DE CURVATURA	---	---	GRADOS		
PENDIENTE MAXIMA	---	---	%		

C. ING. RICARDO HERRERA VIELMAS
DIRECTOR DE OBRAS POR CONTRATO

C. ING. MONSIO REYES VILLEGAS
SUBSECRETARIO DE COMUNICACIONES

C. ARO. OSVALDO JESUS ROCHA AGUIRRE
JEFE DEL DEPARTAMENTO DE PROYECTOS CARRETEROS

DEPARTAMENTO DE PROYECTOS CARRETEROS

SECRETARÍA DE OBRAS PÚBLICAS

ESTADO DE ZACATECAS

PROYECTO: E.C. GUADALAJARA / ZACATECAS - EL TEREPATE

UBICACIÓN: ZACATECAS, ZAC.

PLANO: DE CONJUNTO

CADENAMIENTO: TRAMO DE PROYECTO: 0+000 - 14+400
SUB TRAMO DE PLANO: 9+000 - 10+500

PC-07

ING. A. R. V.

ARQ. O. S. A.

ARQ. O. J. R. A.

SUB. COMUN.

08/05/2026

12000

001 - 2026

APROBÓ

REVISÓ



DIBUJÓ

LEVANTÓ




FECHA

ESCALA

FOLIO

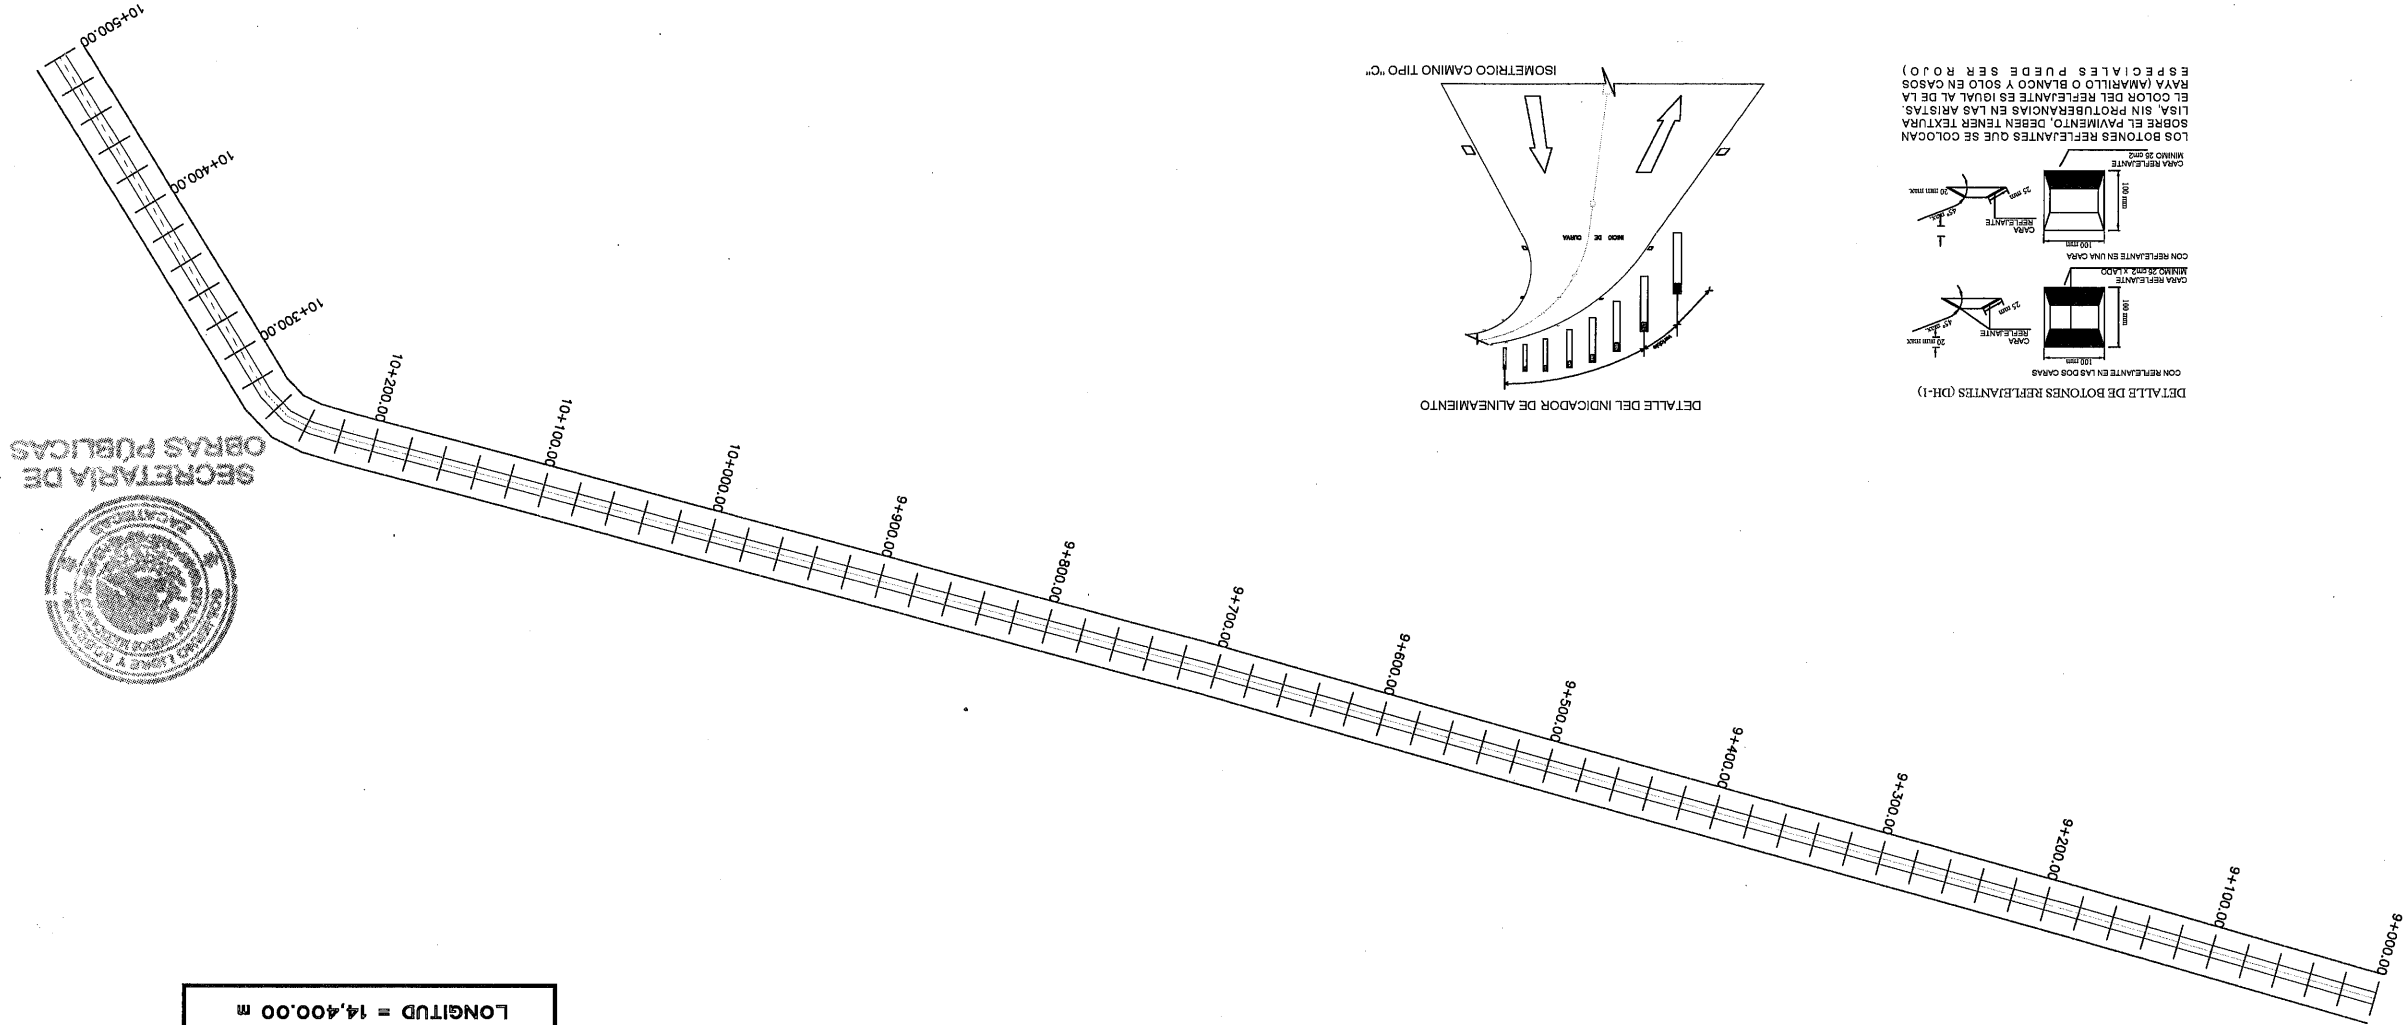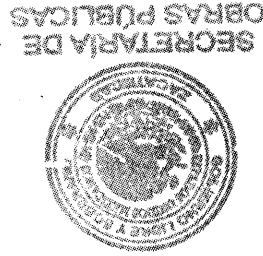






CUADRO DE CONSTRUCCION				
V	COORDENADAS	Y	2,510,630.0778	0+000.00
		X	735,579.8468	14+400.00
			741,254.5320	2,500,389.9553
			LONGITUD = 14,400.00 m	

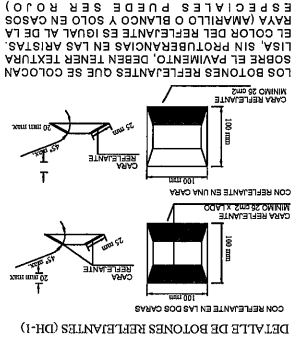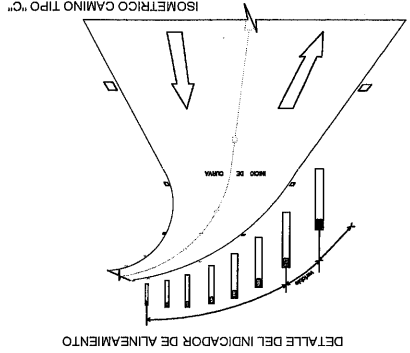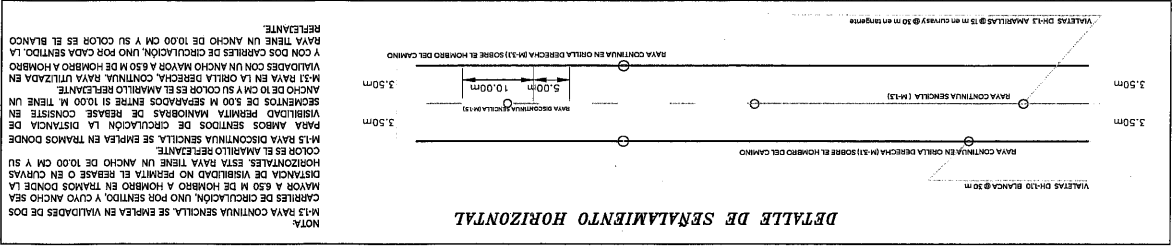

C. ING. RICARDO HERRERA VIELMAS
 DIRECTOR DEL SERVICIO POR CONTRATO
 C. ARO. OSWALDO JESSUS ROCHA GUINRE
 JEFE DEL DEPARTAMENTO DE PROYECTOS CAMBIO
 SUSSECRETARIO DE COMUNICACIONES
 C. ING. ALONSO REYES VILLEGAS

DEPARTAMENTO DE PROYECTOS CARRETEROS

PLANO:	DE CONJUNTO	PC-05
CADENA: TRAMO DE PROYECTO: 0+000 - 1+400		
SUB TRAMO DE PLANO: 6+200 - 7+600		
APROBADO	REVISADO	LEVANTADO
ING. A. R. V.	ARG. O. J. R. A.	SEN. COMUN. U.
08/05/2026	12/05/2026	001 - 2026
FOLIO	ESCALA	

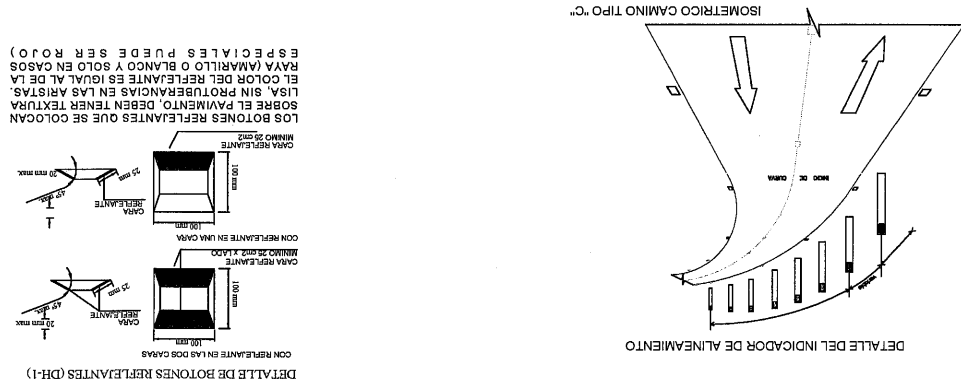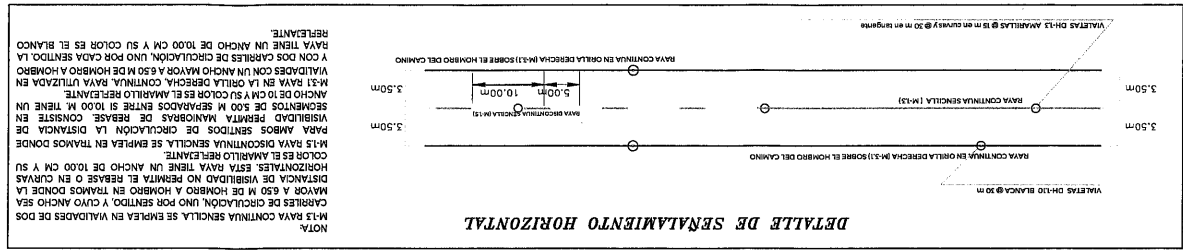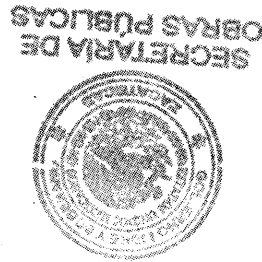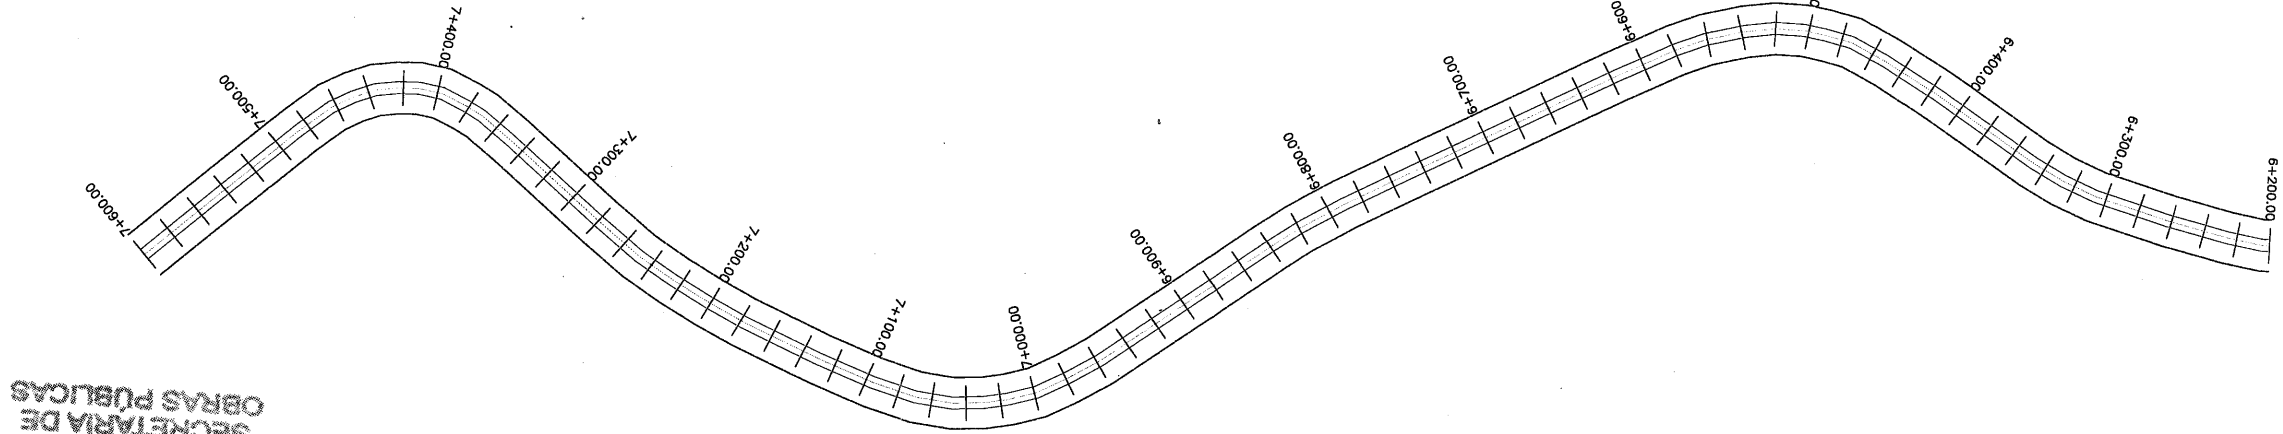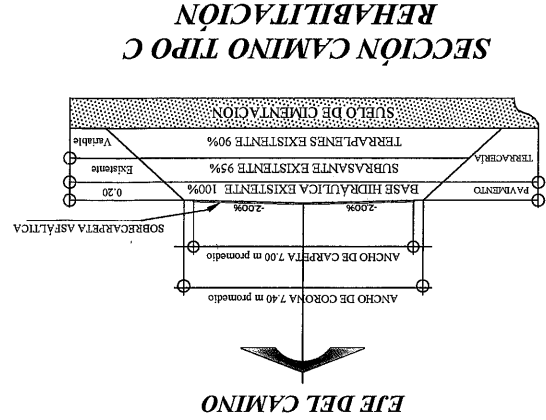

CUADRO DE CONSTRUCCION		
V	C O O R D E N A D A S	
	X	Y
	0+000.00	2,510.630,0778
14+400.00	2,500.389,9853	741,254,5320
LONGITUD = 14,400.00 m		

C. ING. ALONSO REYES VILLELAS


SECRETARIO DE COMUNICACIONES

C. ING. RICARDO HERRERA VIELMAS

DIRECTOR DE OBRAS POR CONTRATO

JEF. DEL DEPARTAMENTO DE PROYECTOS C. HERREROS

DEPARTAMENTO DE PROYECTOS CARRETEROS

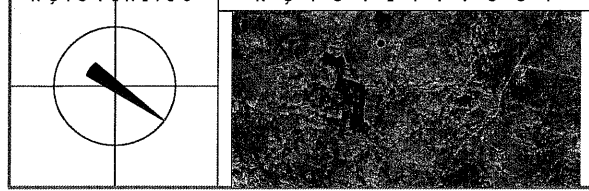

"PROGRAMA RESCATE CARRETERO" REHABILITACIÓN DE LA CARRETERA E.C. (GUADALAJARA - ZACATECAS) - EL MOLINO - LAS CHINITAS - EL TEPEATE, EN EL MUNICIPIO DE ZACATECAS, ZAC. PARA MEJORAR LAS VÍAS DE COMUNICACIÓN EN EL ESTADO.	NOMBRE OFICIAL DEL PROYECTO.
---	---







PROYECTO: E.C. GUADALAJARA / ZACATECAS - EL TEPETATE

UBRICACIÓN: ZACATECAS, ZAC.

PLANO:	DE CONJUNTO	CLAVE
--------	-------------	-------

[illegible]


INC.A.R.V.	ARQ.OJ.R.A	ARQ.OJ.R.A	SUB.COMUN.	08/05/2026	12000	001 - 2026
------------	------------	------------	------------	------------	-------	------------

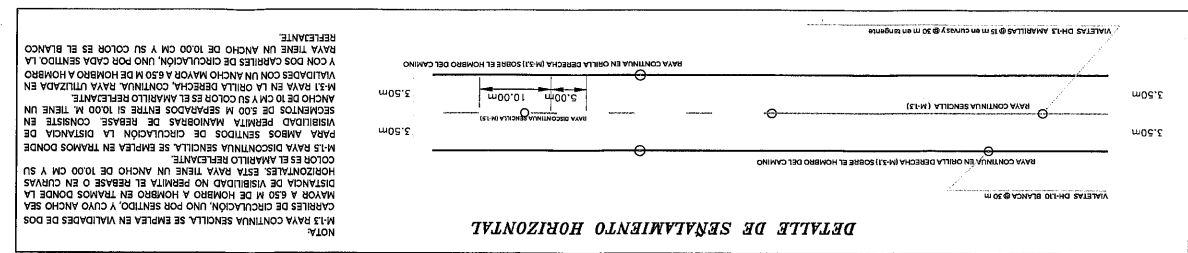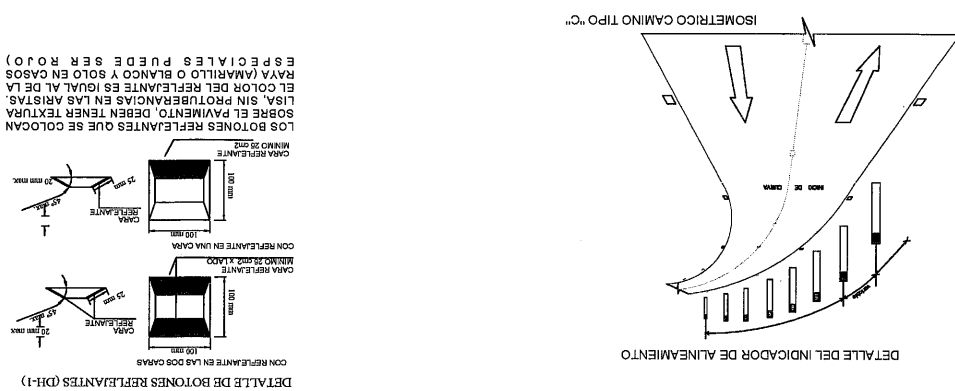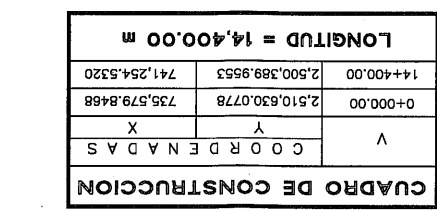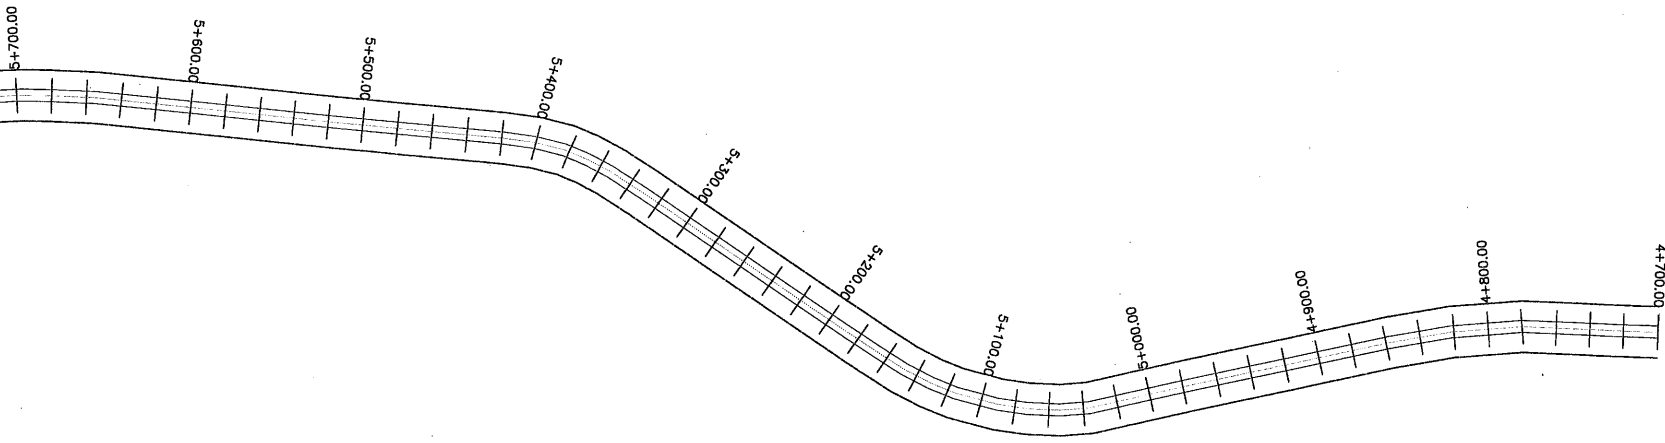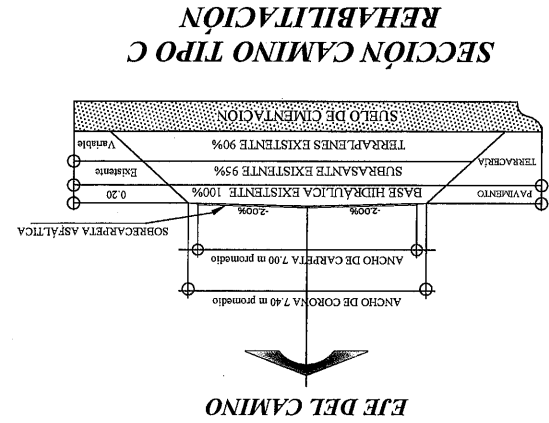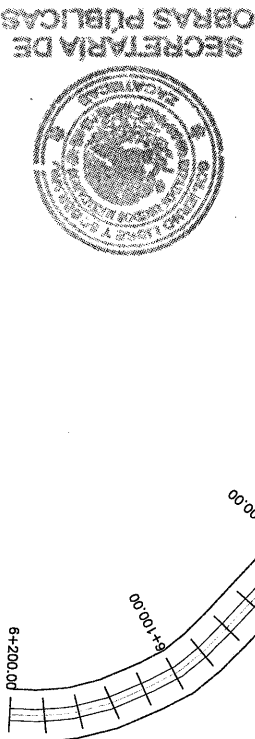[illegible]

ESPECIFICACIONES GENERALES DE LA CARRETERA			
CONCEPTOS	DEL TRAMO	EN ESTE PLANO	UNIDAD
CAMINO TIPO	"C"	"C"	
VELOCIDAD DE PROYECTO	40 - 80	40 - 80	KM / HR
ANCHO DE CORONA	7.40	7.40	M
ANCHO DE CALZADA	7.00	7.00	M
ESPESOR DE CARPETA	5	5	CM
ESPESOR DE LA BASE	20	20	CM
ESPESOR DE LA SUBRASANTE	30	30	CM
GRADO MAXIMO DE CURVATURA	---	---	GRADOS
PENDIENTE MAXIMA	---	---	%

C. ING. ALONSO REYES VILLEGAS
SUBSECRETARIO DE COMUNICACIONES
C. ING. OSWALDO JESUS MORA AGUIRRE
DIRECTOR DE OBRAS POR CONTRATO
JEF. DEL DEPARTAMENTO DE PROYECTOS Y OPERACIONES

DEPARTAMENTO DE PROYECTOS CARRETEROS

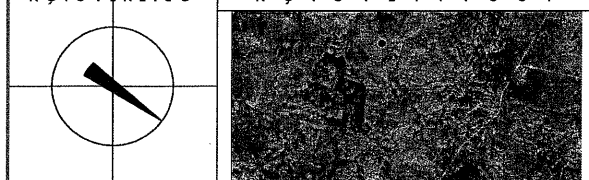

NOMBRE	PROYECTO	PROYECTO:	E.C. GUADALAJARA / ZACATECAS - EL TEPALTEPE
OFICIAL DEL	PROYECTO:	PROYECTO:	
MEJORAR LAS VÍAS DE COMUNICACIÓN EN EL ESTADO.			
PROYECTO: RECONSTRUCIÓN DEL MUNICIPIO DE ZACATECAS, ZAC. PARA			
PROYECTO: RECONSTRUCIÓN DEL MUNICIPIO DE ZACATECAS, ZAC. PARA			

PC-01	CLAVE	CADENAMIENTO: TRAMO DE PROYECTO: 0+000 - 14+400 SUB TRAMO DE PLANO: 0+000 - 1+600
	PLANO: DE CONJUNTO UBICACIÓN: ZACATECAS, ZAC.	


INICIALES	FECHA DE EMISIÓN	SUBSISTEMAS	FECHA DE VIGENCIA	FECHA DE EXPIRACIÓN
INICIALES	08/05/2026	SUBSISTEMAS	08/05/2026	08/05/2026

No	Concepto	Unidad	Cantidad
1	DESHERBES CUALQUIERA QUE SEA SU TIPO Y CARACTERÍSTICAS DE ZONA, EXISTENTE EN EL DERECHO DE VÍA POR MEDIOS MECÁNICOS Y MANUALES, INCLUYE LIMPIEZA Y RETIRO DEL PRODUCTO FUERA DEL ÁREA DE LOS TRABAJOS AL BANCO DE DESPERDICIOS INDICADO, P.U.O.T.	Hm	5.90
2	LIMPIEZA DE CUENTAS POR UNIDAD DE OBRA TERMINADA (NOCIO N.º 54 CAR.2.01.00.01) DE LAS NORMAS DE CONSERVACIÓN DE CARRETERAS DE S.I.T.	M	2.00.00
ESTRUCTURA Y OBRAS DE DRENAJE			
TERRECIERIAS			

[illegible]

6	SUMINISTRO Y COLOCACION DE CARPETA AGREGADO DE 3/4". PARTICIPANTE CON PAVIMENTO MAXIMO DEL 100% DE LA PLANTA QUE PROPONGA EL PARTICIPANTE. NORMAS DE CONSERVACION DE CARPETA EN LAS INICIO N.º CV. CAR. 3.02.002/115 DE LAS PEMEX, POR UNIDAD DE OBRA TERMINADA MEZCLA ASFALTICA EN CALIENTE TIPO AFORMA UNAS LITROS A CADA	2,340.00 MS
---	--	---------------------------


SEALANTAMIENTO HORIZONTAL		b	
10	M	30.980,00	SEALANTES Y DISPOSITIVOS DE SEGURIDAD, MARCAS EN EL PAVIMENTO POR UNIDAD DE OBRA TERMINADA, (INCLUIDO S.C.T. PINTURA REPELENTE EN RAYAS CONSTRUCCION DE CARRETERAS DE LA C.R.T. CAR 1, 07, 0402) DE LAS NOMAS DE CONSTRUCCION DE CARRETERAS DE LA S.C.T. PINTURA REPELENTE EN RAYAS SEPARADORA DE CARRETEL, DE SENTIDO 0,10 M DE ANCHO CONTINUAS A DISCONTINUAS, COLOR DE ACUERDO AL MANUAL DE SEALANTIZACION Y DISPOSICION PARA EL CONTROL DE TRANSITO EN CALLES Y CARRETERAS DE LA SIOT Y SEPAUT (LONGITUD EFECTIVA)
11	PZA	1.337,00	SUMINISTRO Y COLOCACION DE BOTON (GRAN-2) VIAL EN PLASTICO ABS DE 10 CM DE DIAMETRO, POR UNIDAD DE OBRA TERMINADA (INCLUIDO DOS OBRAS REELABORADAS POR NOMAS DE LA C.R.T. CAR 1, 07, 0402) DE LAS NOMAS DE CONSTRUCCION DE CARRETERAS DE LA SIOT, SEGUN EL PLAN DE SEALANTIZACION Y DISPOSICION PARA EL CONTROL DE TRANSITO EN CALLES Y CARRETERAS DE LA SIOT Y SEPAUT

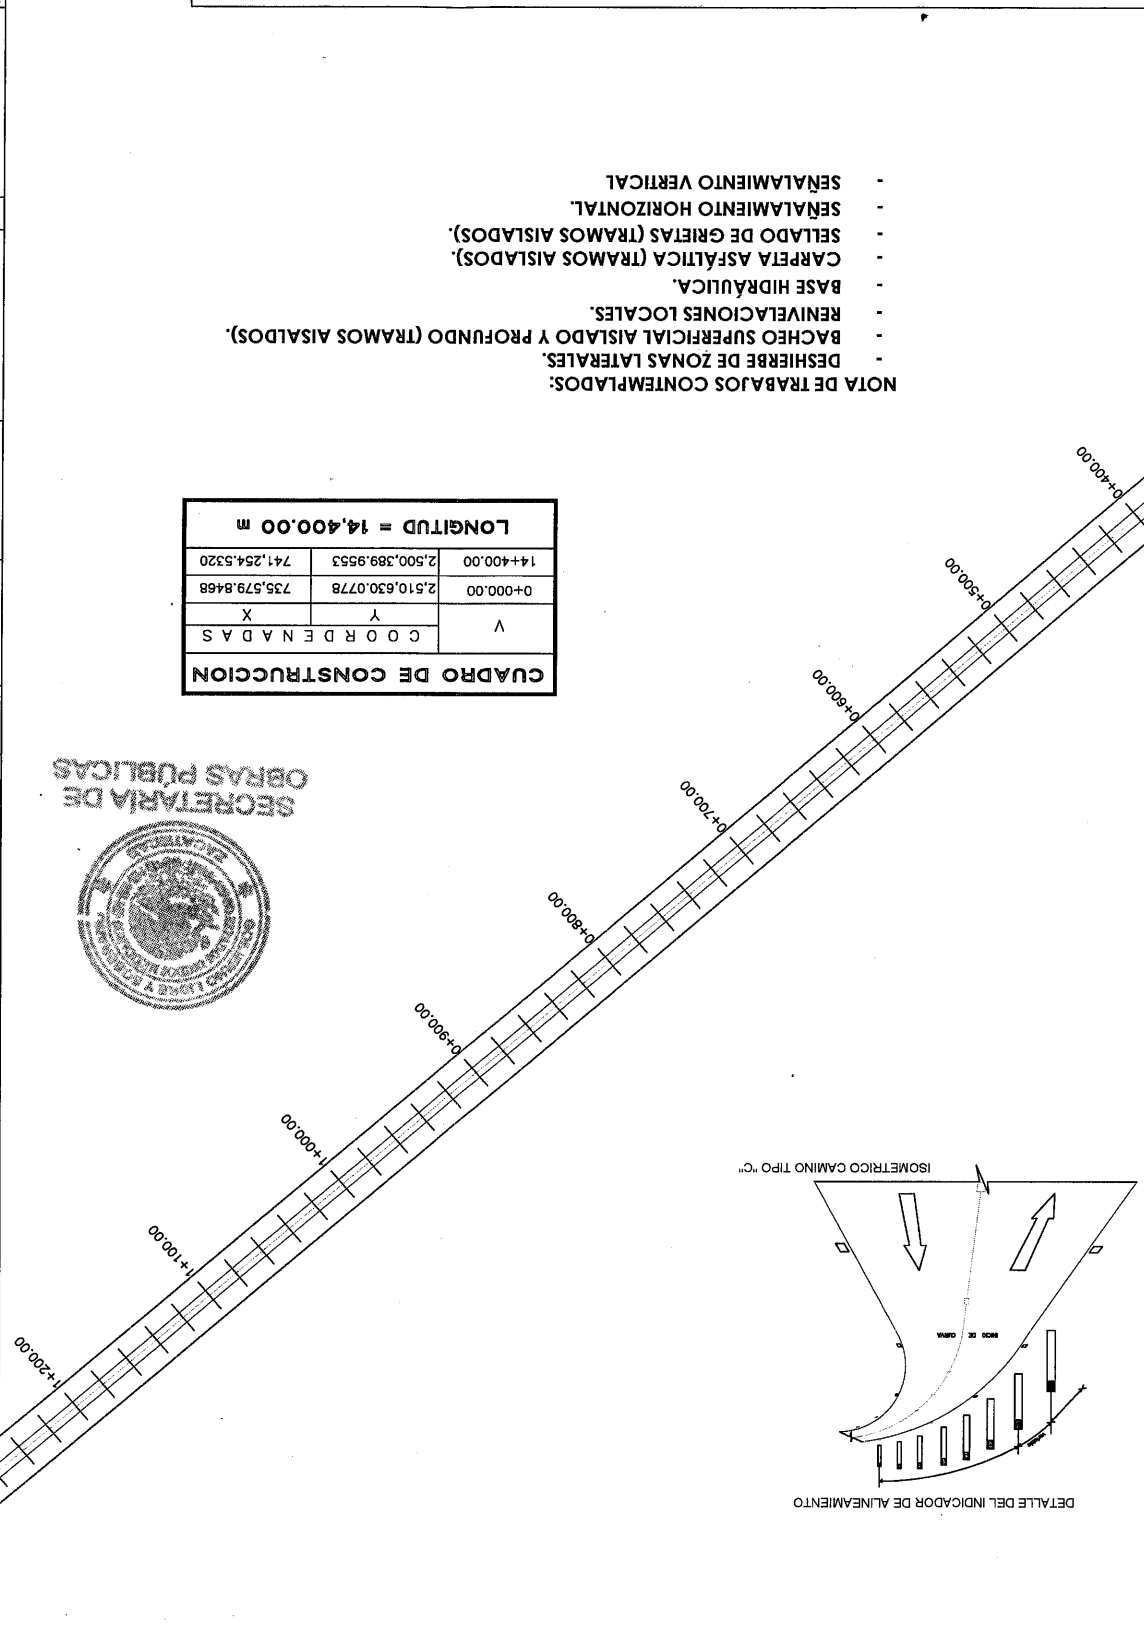

CUADRO DE CONSTRUCCION			
V		COORDENADAS	
		Y	X
0+000.00	2,510.63	0.778	735.579,8468
14+400.00	2,500.359	9.9553	741.254,5320
LONGITUD =		14,400.00 m	

[illegible]

- NOTA DE TRABAJOS CONTENIDOS:
- DESHIERBE DE ZONAS LATERALES.
- BACHEO SUPERFICIAL AISLADO Y PROFUNDO.
- RENIVELACIONES LOCALES.
- BASE HIDRÁULICA.
- CARPETA ASFÁLTICA (TRAMOS AISLADOS).
- SELLADO DE GRIetas (TRAMOS AISLADOS).
- SEÑALAMIENTO HORIZONTAL.
- SEÑALAMIENTO VERTICAL

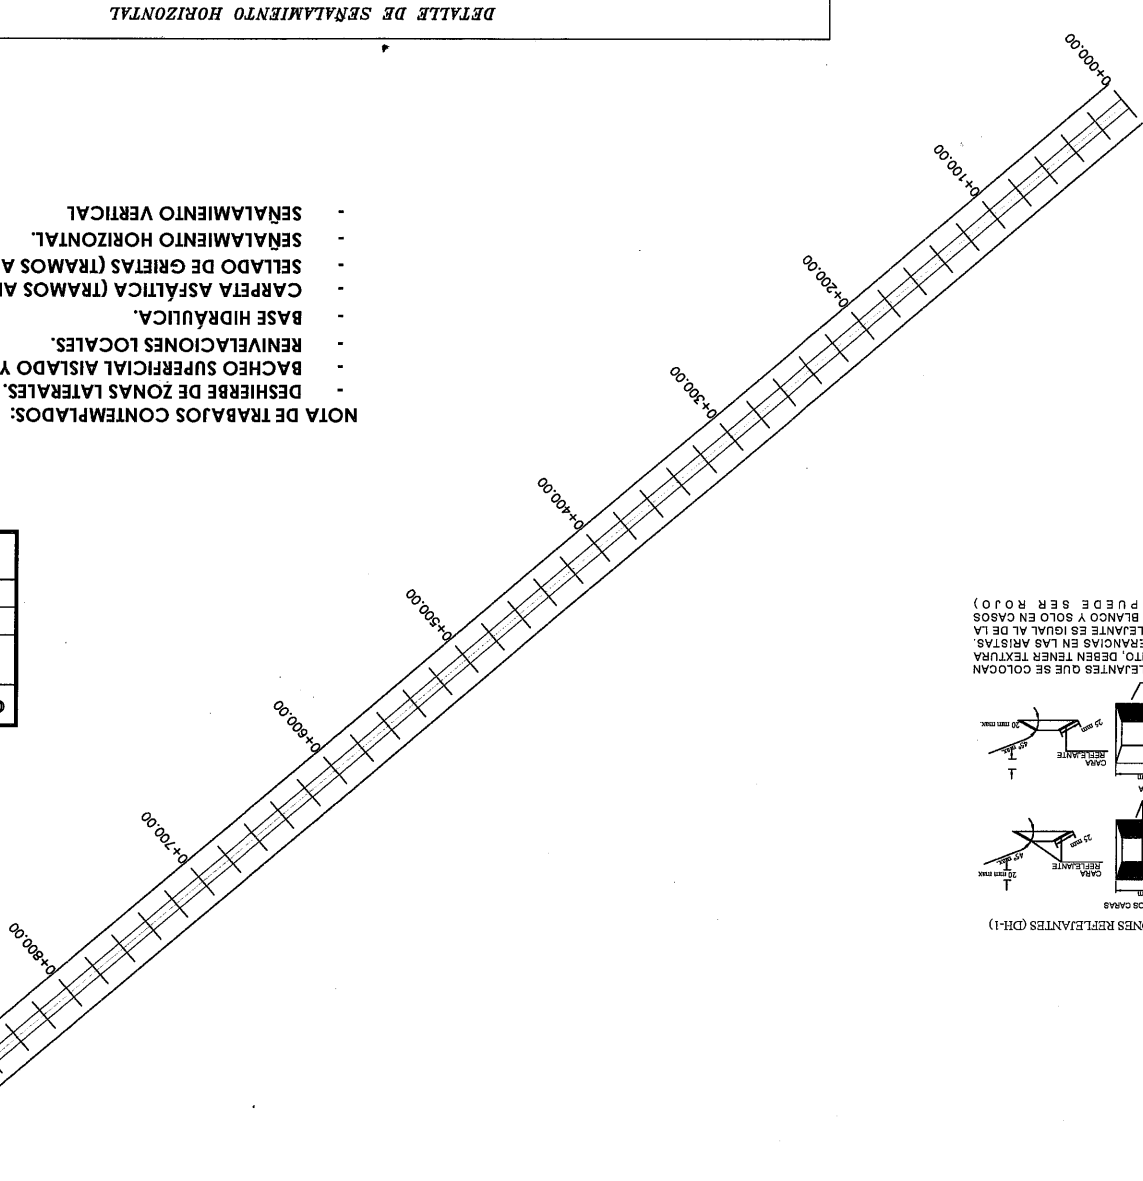[illegible]