

Y=2,511,000


Y=2,510,800

Y=2,510,600


Y=2,510,400

Y=2,510,200


Y=2,510,000

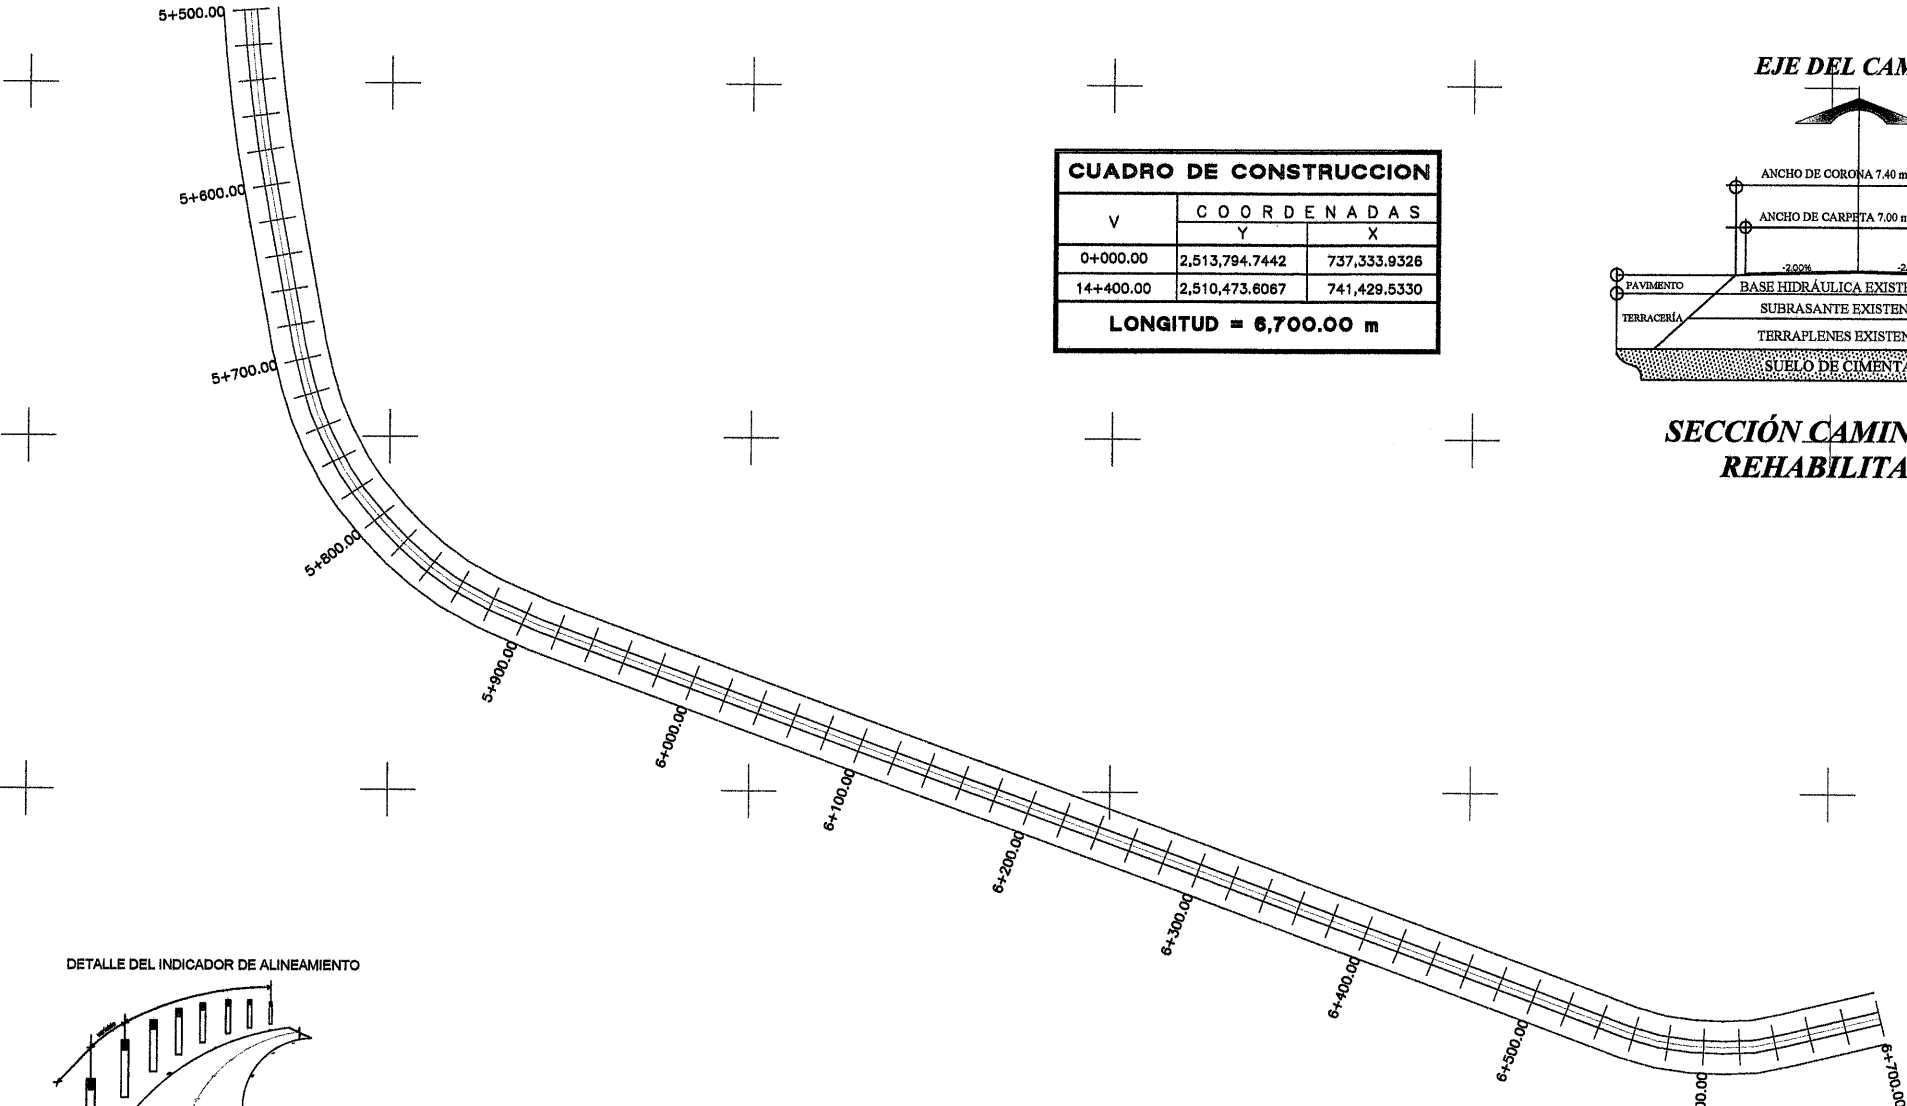



CUADRO DE CONSTRUCCION		
V	COORDENADAS	
	Y	X
0+000.00	2,513,794.7442	737,333.9326
14+400.00	2,510,473.6067	741,429.5330
LONGITUD = 6,700.00 m		

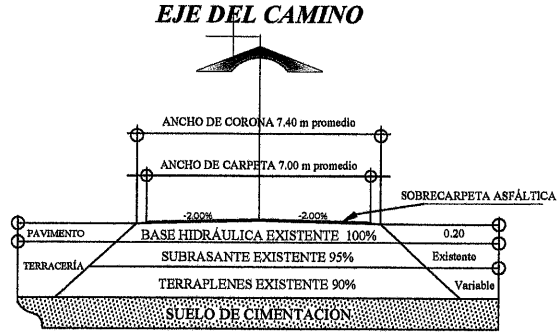

SECCIÓN CAMINO TIPO C REHABILITACIÓN

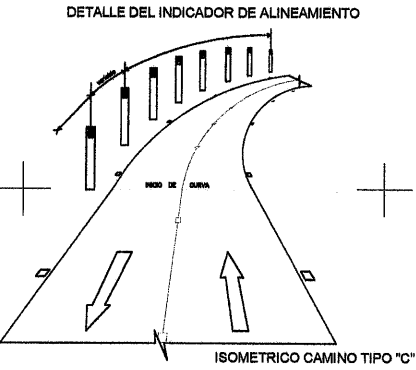

- NOTA DE TRABAJOS CONTEMPLADOS:
- DESHIERBE DE ZONAS LATERALES.
 - BACHEO SUPERFICIAL AISLADO Y PROFUNDO (TRAMOS AISLADOS).
 - RENIVELACIONES LOCALES (TRAMOS AISLADOS).
 - MICRO CARPETA ASFÁLTICA (0+000 - 6+700).
 - SELLADO DE GRIETAS (TRAMOS AISLADOS).
 - SEÑALAMIENTO HORIZONTAL.

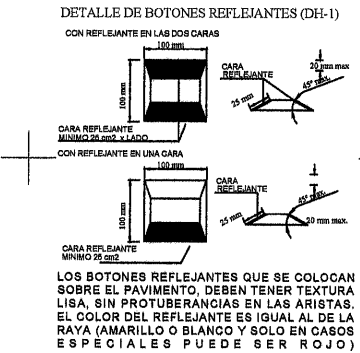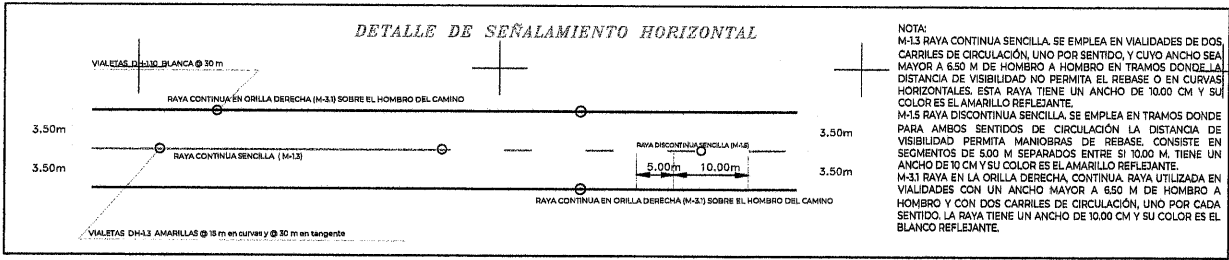

X=740,400

X=740,600


X=740,800

X=741,000

X=741,200

X=741,400

X=741,600

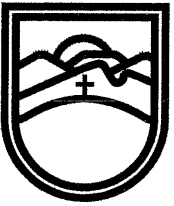

SECRETARÍA DE
OBRAS PÚBLICAS
ESTADO DE ZACATECAS

LIC. DAVID MONREAL ÁVILA
GOBERNADOR CONSTITUCIONAL DEL ESTADO

I.S.C. MILDRET KARLA MONTES INCHAURREGUI
SECRETARÍA DE OBRAS PÚBLICAS

ZACATECAS
Z A C A T E C A S

ESPECIFICACIONES GENERALES DE LA CARRETERA			
CONCEPTOS	DEL TRAMO	EN ESTE PLANO	UNIDAD
CAMINO TIPO	"C"	"C"	
VELOCIDAD DE PROYECTO	40 - 80	40 - 80	KM / HR
ANCHO DE CORONA	7.40	7.40	M
ANCHO DE CALZADA	7.00	7.00	M
ESPESOR DE CARPETA	5	5	CM
ESPESOR DE LA BASE	20	20	CM
ESPESOR DE LA SUBRASANTE	30	30	CM
GRADO MAXIMO DE CURVATURA	---	---	GRADOS
PENDIENTE MAXIMA	---	---	%



ING. ALONSO REYES VILLEGAS
SUBSECRETARIO DE COMUNICACIONES



C. ING. RICARDO HERRERA VIELMAS
DIRECTOR DE OBRAS POR CONTRATO




C. ARQ. OSVALDO JESÚS ROCHA AGUIRRE
JEFE DEL DEPARTAMENTO DE PROYECTOS CARRETEROS

DEPARTAMENTO DE PROYECTOS CARRETEROS



LOCALIZACIÓN

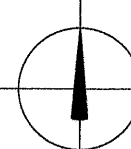

ORIENTACIÓN

NOMBRE OFICIAL DEL PROYECTO:
"PROGRAMA RESCATE CARRETERO" REHABILITACIÓN DE LA CARRETERA E.C. GUADALAJARA - ZACATECAS - CALERILLA - CALERILLA EN EL MUNICIPIO DE ZACATECAS, ZAC. PARA MEJORAR LAS VÍAS DE COMUNICACIÓN EN EL ESTADO.

PROYECTO:
E.C. GUADALAJARA / ZACATECAS - EL VISITADOR - CALERILLA

UBICACIÓN:
ZACATECAS, ZAC.

PLANO:
DE CONJUNTO

CADENAMIENTO:
TRAMO DE PROYECTO: 0+000 - 6+700
SUB TRAMO DE PLANO: 5+500 - 6+700

PC-05

APROBÓ	REVISÓ	DIBUJÓ	LEVANTÓ	FECHA	ESCALA	FOLIO
ING. ARV.	ARQ. O.J.R.A.	ARQ. O.J.R.A.	SUB. COMUN.	06/05/2026	1:2000	003 - 2026

EL GOBIERNO DEL ESTADO A TRAVÉS DE LA SECRETARÍA DE OBRAS PÚBLICAS ACREDITA LA PROPIEDAD DEL PROYECTO Y SE RESERVA EL USO DEL MISMO. CUADRO DE DATOS, LOGOTIPOS Y LOS CRÉDITOS QUE EN ELLOS SE ASENTAN. CUALQUIER USO PARCIAL O TOTAL NO AUTORIZADO DE ESTA INFORMACIÓN CONSTITUYE UN ACTO DE USURPACIÓN DE FUNCIONES Y PRODUCCIÓN DE CONTENIDO APÓCRIFO. LO ANTERIOR BAJO LA DISPOSICIÓN DE LO ESTABLECIDO EN EL ARTÍCULO 31 DE LA LEY DE OBRAS PÚBLICAS Y SERVICIOS RELACIONADOS PARA EL ESTADO Y LOS MUNICIPIOS DE ZACATECAS. POR LO QUE A PARTIR DE ESTA FECHA QUEDARÁN REGISTRADOS EN EL ARCHIVO PROYECTO MAESTRO DE LA SUBSECRETARÍA DE COMUNICACIONES ADSCRITA A ESTA SECRETARÍA DE OBRAS PÚBLICAS.

Y=2,512,000






Y=2,511,800

Y=2,511,600

Y=2,511,400

Y=2,511,200

Y=2,511,000

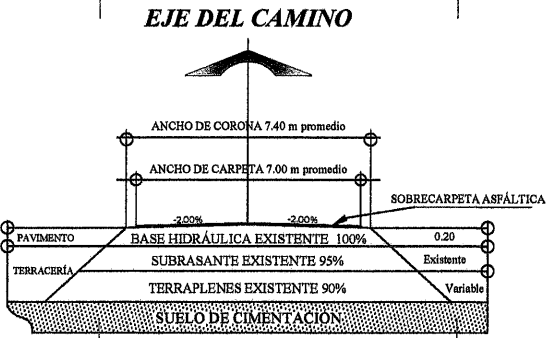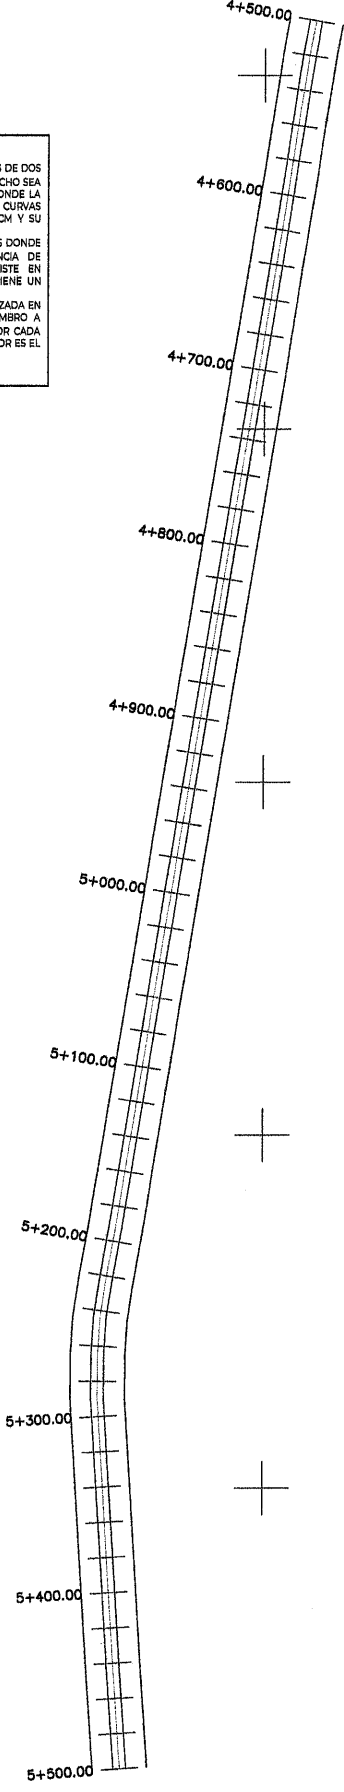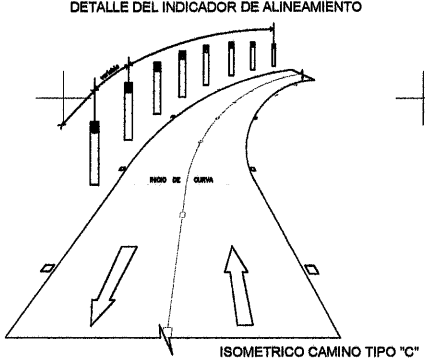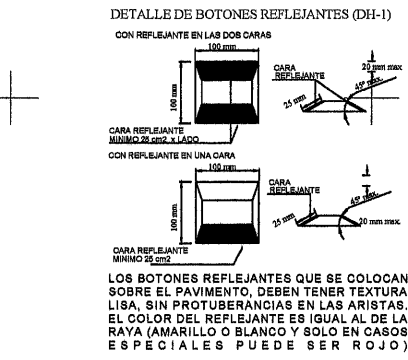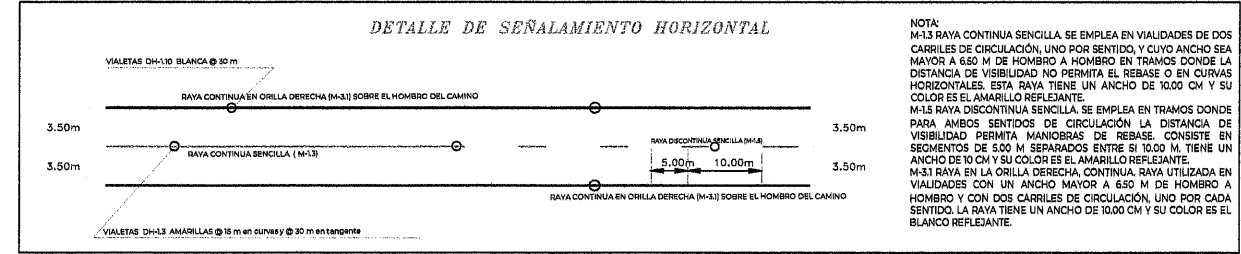


SECCIÓN CAMINO TIPO C REHABILITACIÓN

CUADRO DE CONSTRUCCION		
V	COORDENADAS	
	Y	X
0+000.00	2,513,794.7442	737,333.9326
14+400.00	2,510,473.6067	741,429.5330
LONGITUD = 6,700.00 m		



- NOTA DE TRABAJOS CONTEMPLADOS:**
- DESHIERBE DE ZONAS LATERALES.
 - BACHEO SUPERFICIAL AISLADO Y PROFUNDO (TRAMOS AISLADOS).
 - RENIVELACIONES LOCALES (TRAMOS AISLADOS).
 - MICRO CARPETA ASFÁLTICA (0+000 - 6+700).
 - SELLADO DE GRIETAS (TRAMOS AISLADOS).
 - SEÑALAMIENTO HORIZONTAL.

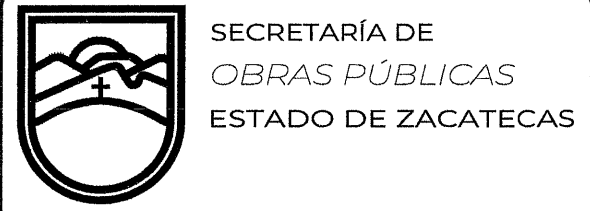

LIC. DAVID MONREAL ÁVILA
GOBERNADOR CONSTITUCIONAL DEL ESTADO
I.S.C. MILDRET KARLA MONTES INCHAURREGUI
SECRETARÍA DE OBRAS PÚBLICAS

ZACATECAS
Z A C A T E C A S

ESPECIFICACIONES GENERALES DE LA CARRETERA			
CONCEPTOS	DEL TRAMO	EN ESTE PLANO	UNIDAD
CAMINO TIPO	"C"	"C"	
VELOCIDAD DE PROYECTO	40 - 80	40 - 80	KM / HR
ANCHO DE CORONA	7.40	7.40	M
ANCHO DE CALZADA	7.00	7.00	M
ESPESOR DE CARPETA	5	5	CM
ESPESOR DE LA BASE	20	20	CM
ESPESOR DE LA SUBRASANTE	30	30	CM
GRADO MAXIMO DE CURVATURA	---	---	GRADOS
PENDIENTE MAXIMA	---	---	%

ING. ALONSO REYES VILLEGAS
SUBSECRETARIO DE COMUNICACIONES
C. ING. RICARDO HERRERA VIELMAS
DIRECTOR DE OBRAS POR CONTRATO
C. ARG. OSVALDO JESUS KOCHA AGUIRRE
JEFE DEL DEPARTAMENTO DE PROYECTOS CARRETEROS

DEPARTAMENTO DE PROYECTOS CARRETEROS

LOCALIZACIÓN		ORIENTACIÓN
NOMBRE OFICIAL DEL PROYECTO: "PROGRAMA REISCATE CARRETERO" REHABILITACIÓN DE LA CARRETERA E.C. (GUADALAJARA - ZACATECAS) - GARCÍA DE LA CADENA - CALERILLA, EN EL MUNICIPIO DE ZACATECAS, ZAC. PARA MEJORAR LAS VÍAS DE COMUNICACIÓN EN EL ESTADO.		
PROYECTO: E.C. GUADALAJARA / ZACATECAS - EL VISITADOR - CALERILLA		
UBICACIÓN: ZACATECAS, ZAC.		
PLANO: DE CONJUNTO		CLAVE
CADENAMIENTO: TRAMO DE PROYECTO: 0+000 - 6+700		PC-04
SUB TRAMO DE PLANO: 4+500 - 5+500		
APROBÓ	REVISÓ	DISUJÓ
LEVANTÓ	FECHA	ESCALA
FOLIO		
ING. A.R.V.	ARQ. O.J.R.A.	ARQ. O.J.R.A.
SUB. COMUN.	08/05/2026	12000
003 - 2026		
EL GOBIERNO DEL ESTADO A TRAVÉS DE LA SECRETARÍA DE OBRAS PÚBLICAS AGREDITA LA PROPIEDAD DEL PROYECTO Y SE RESERVA EL USO DEL DISEÑO, CUADRO DE DATOS, LOGOTIPOS Y LOS DERECHOS QUE EN ELLOS SE ASIENTAN. CUALQUIER USO PARCIAL O TOTAL NO AUTORIZADO DE ESTA INFORMACIÓN CONSTITUYE UN ACTO DE USURPACIÓN DE FUNCIONES Y PRODUCCIÓN DE CONTENIDO APÓCRIFO. LO ANTERIOR BAJO LA DEPORCIÓN DE LO ESTABLECIDO EN EL ARTÍCULO 31 DE LA LEY DE OBRA PÚBLICA Y SERVICIOS RELACIONADOS PARA EL ESTADO Y LOS MUNICIPIOS DE ZACATECAS. POR LO QUE A PARTIR DE ESTA FECHA QUEDARÁN REGISTRADOS EN EL ARCHIVO PROYECTO MAESTRO DE LA SUBSECRETARÍA DE COMUNICACIONES ADSCRITA A ESTA SECRETARÍA DE OBRAS PÚBLICAS.		

Y=2,513,800

Y=2,513,600

Y=2,513,400

Y=2,513,200

Y=2,513,000

X=737,400

X=737,600



X=737,800

X=738,000

X=738,200

X=738,400

X=738,600

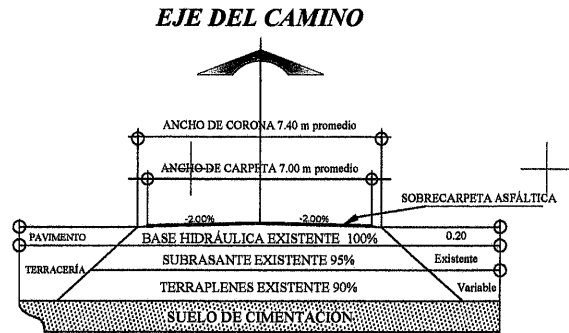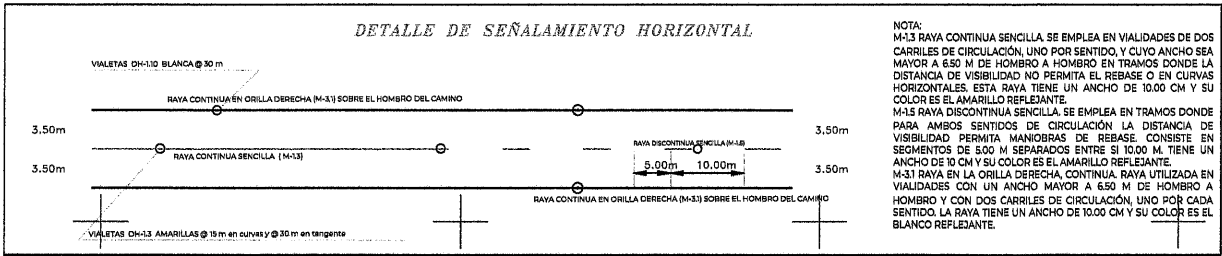


SECCIÓN CAMINO TIPO C
REHABILITACIÓN




NOTA DE TRABAJOS CONTEMPLADOS:

- DESHIERBE DE ZONAS LATERALES.
- BACHEO SUPERFICIAL AISLADO Y PROFUNDO (TRAMOS AISLADOS).
- RENIVELACIONES LOCALES (TRAMOS AISLADOS).
- MICRO CARPETA ASFÁLTICA (0+000 - 6+700).
- SELLADO DE GRIETAS (TRAMOS AISLADOS).
- SEÑALAMIENTO HORIZONTAL.

CUADRO DE CONSTRUCCION			
V	COORDENADAS		
	Y	X	
0+000.00	2,513,794.7442	737,333.9326	
14+400.00	2,510,473.6067	741,429.5330	
LONGITUD = 6,700.00 m			

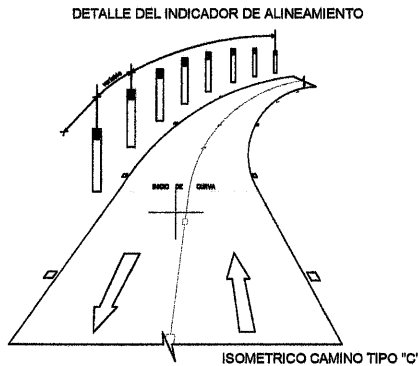

DETALLE DE BOTONES REFLEJANTES (DH-1)

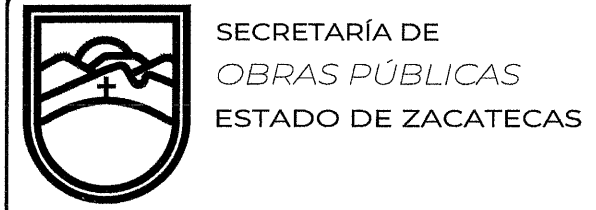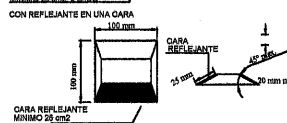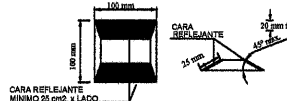

LIC. DAVID MONREAL ÁVILA
GOBERNADOR CONSTITUCIONAL DEL ESTADO
I.S.C. MILDRET KARLA MONTES INCHAURREGUI
SECRETARÍA DE OBRAS PÚBLICAS

ZACATECAS
Z A C A T E C A S

ESPECIFICACIONES
GENERALES DE LA CARRETERA

CONCEPTOS	DEL TRAMO	EN ESTE PLANO	UNIDAD
CAMINO TIPO	"C"	"C"	
VELOCIDAD DE PROYECTO	40 - 80	40 - 80	KM / HR
ANCHO DE CORONA	7.40	7.40	M
ANCHO DE CALZADA	7.00	7.00	M
ESPESOR DE CARPETA	5	5	CM
ESPESOR DE LA BASE	20	20	CM
ESPESOR DE LA SUBRASANTE	30	30	CM
GRADO MAXIMO DE CURVATURA	---	---	GRADOS
PENDIENTE MAXIMA	---	---	%

C. ING. ARONSO REYES VILLEGAS
SUBSECRETARIO DE COMUNICACIONES
C. ING. RICARDO HERRERA VIELMAS
DIRECTOR DE OBRAS POR CONTRATO
C. ARQ. OSVALDO JESUS TOCHA AGUIRRE
JEFE DEL DEPARTAMENTO DE PROYECTOS CARRETEROS

DEPARTAMENTO DE PROYECTOS CARRETEROS

LOCALIZACIÓN

ORIENTACIÓN

NOMBRE OFICIAL DEL PROYECTO: "PROGRAMA RESCATE CARRETERO" REHABILITACIÓN DE LA CARRETERA E.C. (GUADALAJARA - ZACATECAS) - GARCÍA DE LA CADENA - CALERILLA, EN EL MUNICIPIO DE ZACATECAS, ZAC. PARA MEJORAR LAS VÍAS DE COMUNICACIÓN EN EL ESTADO.

PROYECTO: E.C. GUADALAJARA / ZACATECAS - EL VISITADOR - CALERILLA

UBICACIÓN: ZACATECAS, ZAC.

PLANO: DE CONJUNTO

CADENAMIENTO: TRAMO DE PROYECTO: 0+000 - 6+700
SUB TRAMO DE PLANO: 0+000 - 1+200

CLAVE: PC-01

APROBÓ	REVISÓ	DIBUJÓ	LEVANTÓ	FECHA	ESCALA	FOLIO
ING. ARV.	ARQ. O.J.R.A.	ARQ. O.J.R.A.	SUB. COMUN.	08/05/2026	1:2000	003 - 2026

EL GOBIERNO DEL ESTADO A TRAVÉS DE LA SECRETARÍA DE OBRAS PÚBLICAS ACREDITA LA PROPIEDAD DEL PROYECTO Y SE RESERVA EL USO DEL MATERIAL, CUADRO, DE DATOS, LOGOTIPOS Y LOS CRÉDITOS QUE EN ELLOS SE ASIRAN, CUALQUIER USO PARCIAL O TOTAL, NO AUTORIZADO DE ESTA INFORMACIÓN CONSTITUYE UN ACTO DE SUAPCIÓN DE FUNCIONES Y PRODUCCIÓN DE CONTENIDO APROPIADO. LO ANTERIOR BAJO LA DISPOSICIÓN DE LO ESTABLECIDO EN EL ARTÍCULO 31 DE LA LEY DE OBRA PÚBLICA Y SERVICIOS RELACIONADOS PARA EL ESTADO Y LOS MUNICIPIOS DE ZACATECAS, POR LO QUE A PARTIR DE ESTA FECHA QUEDARÁN REGISTRADOS EN EL ARCHIVO PROYECTO MAESTRO DE LA SUBSECRETARÍA DE COMUNICACIONES ADICIONA A ESTA SECRETARÍA DE OBRAS PÚBLICAS.

Y=2,513,000


Y=2,512,800

Y=2,512,600

Y=2,512,400

Y=2,512,200


Y=2,512,000

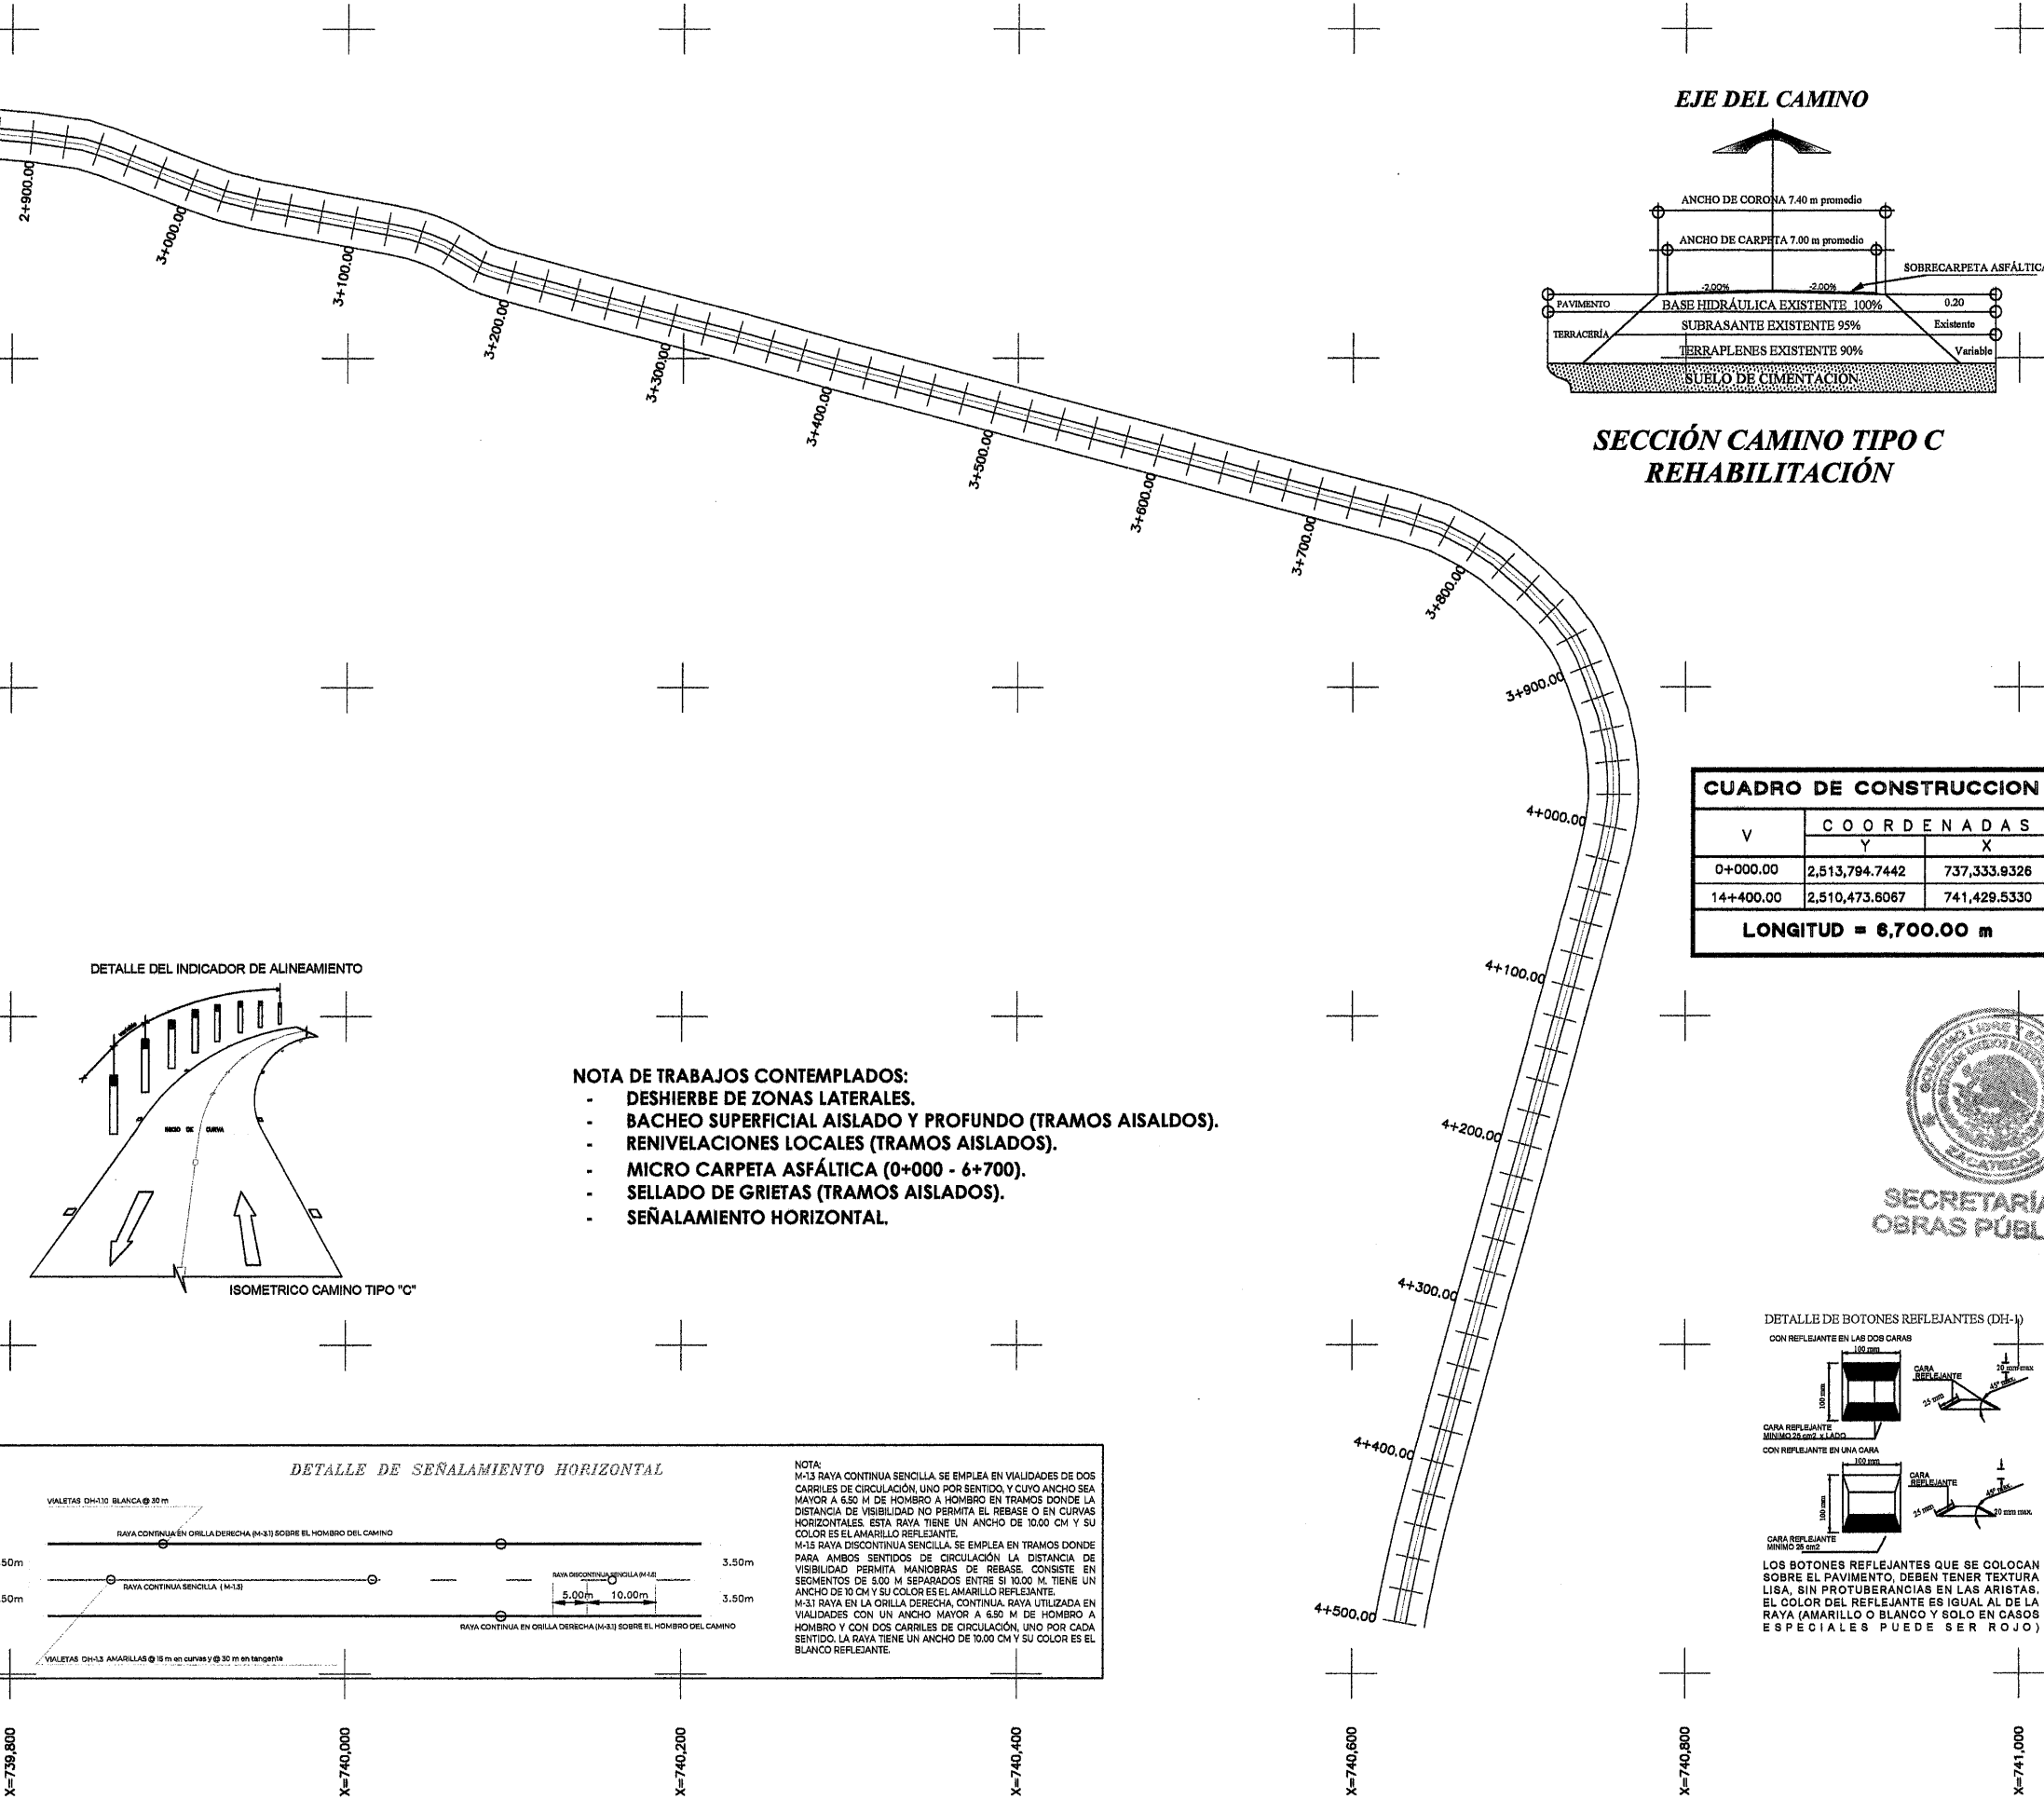

CUADRO DE CONSTRUCCION			
V	COORDENADAS		X
	Y	X	
0+000.00	2,513,794.7442	737,333.9326	
14+400.00	2,510,473.6067	741,429.5330	
LONGITUD = 6,700.00 m			



SECRETARIA DE OBRAS PÚBLICAS

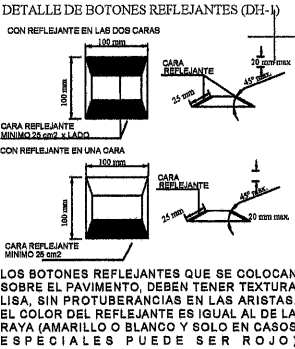

LIC. DAVID MONREAL ÁVILA
GOBERNADOR CONSTITUCIONAL DEL ESTADO
I.S.C. MILDRET KARLA MONTES INCHAURREGUI
SECRETARIA DE OBRAS PÚBLICAS

ZACATECAS

Z A C A T E C A S

ESPECIFICACIONES GENERALES DE LA CARRETERA			
CONCEPTOS	DEL TRAMO	EN ESTE PLANO	UNIDAD
CAMINO TIPO	"C"	"C"	
VELOCIDAD DE PROYECTO	40 - 80	40 - 80	KM / HR
ANCHO DE CORONA	7.40	7.40	M
ANCHO DE CALZADA	7.00	7.00	M
ESPESOR DE CARPETA	5	5	CM
ESPESOR DE LA BASE	20	20	CM
ESPESOR DE LA SUBRASANTE	30	30	CM
GRADO MAXIMO DE CURVATURA	---	---	GRADOS
PENDIENTE MAXIMA	---	---	%

ING. ALONSO REYES VILLEGAS
SUBSECRETARIO DE COMUNICACIONES
C. ING. RICARDO HERRERA VIELMAS
DIRECTOR DE OBRAS POR CONTRATO
C. ARQ. OSVALDO JESUS NOCHA AGUIRRE
JEFE DEL DEPARTAMENTO DE PROYECTOS CARRETEROS

DEPARTAMENTO DE PROYECTOS CARRETEROS

LOCALIZACIÓN ORIENTACIÓN

NOMBRE OFICIAL DEL PROYECTO: "PROGRAMA RESCATE CARRETERO" REHABILITACIÓN DE LA CARRETERA E.C. (GUADALAJARA - ZACATECAS) - GARCÍA DE LA CADENA - CALERILLA, EN EL MUNICIPIO DE ZACATECAS, ZAC. PARA MEJORAR LAS VÍAS DE COMUNICACIÓN EN EL ESTADO.

PROYECTO: E.C. GUADALAJARA / ZACATECAS - EL VISITADOR - CALERILLA

UBICACIÓN: ZACATECAS, ZAC.

PLANO: DE CONJUNTO

CADENAMIENTO: TRAMO DE PROYECTO: 0+000 - 6+700
SUB TRAMO DE PLANO: 2+800 - 4+500

APROBÓ	REVISÓ	DISUJÓ	LEVANTÓ	FECHA	ESCALA	FOLIO
ING. A.R.V.	ARQ. O.J.R.A.	ARQ. O.J.R.A.	SUB. COMUN.	08/05/2026	12000	003 - 2026

EL GOBIERNO DEL ESTADO A TRAVÉS DE LA SECRETARÍA DE OBRAS PÚBLICAS ACREDITA LA PROPIEDAD DEL PROYECTO Y SE RESERVA EL USO DEL MISMO, CUANDO DE DATOS, LOGOTIPOS Y LOS CREDITOS QUE EN ELLOS SE ASIBITAN. CUALQUIER USO PARCIAL O TOTAL NO AUTORIZADO DE ESTA INFORMACIÓN CONSTITUYE UN ACTO DE USURPACIÓN DE FUNCIONES Y PRODUCCIÓN DE CONTENIDO APÓCRIFO. LO ANTERIOR BAJO LA DISPOSICIÓN DE LO ESTABLECIDO EN EL ARTÍCULO 31 DE LA LEY DE OBRA PÚBLICA Y SERVICIOS RELACIONADOS PARA EL ESTADO Y LOS MUNICIPIOS DE ZACATECAS. POR LO QUE A PARTIR DE ESTA FECHA QUEDARÁN REGISTRADOS EN EL ARCHIVO PROYECTO MAESTRO DE LA SUBSECRETARÍA DE COMUNICACIONES ADSCRITA A ESTA SECRETARÍA DE OBRAS PÚBLICAS.

PC-03

Y=2,513,800

Y=2,513,600

Y=2,513,400

Y=2,513,200

Y=2,513,000

Y=2,512,800

X=738,400

X=738,600


X=738,800

X=739,000

X=739,200

X=739,400

X=739,600

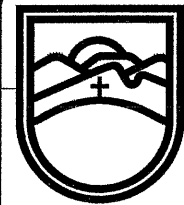

SECRETARÍA DE
OBRAS PÚBLICAS
ESTADO DE ZACATECAS

LIC. DAVID MONREAL ÁVILA
GOBERNADOR CONSTITUCIONAL DEL ESTADO

I.S.C. MILDRET KARLA MONTES INCHAURREGUI
SECRETARÍA DE OBRAS PÚBLICAS

ZACATECAS
Z A C A T E C A S

ESPECIFICACIONES GENERALES DE LA CARRETERA

CONCEPTOS	DEL TRAMO	EN ESTE PLANO	UNIDAD
CAMINO TIPO	"C"	"C"	
VELOCIDAD DE PROYECTO	40 - 80	40 - 80	KM / HR
ANCHO DE CORONA	7.40	7.40	M
ANCHO DE CALZADA	7.00	7.00	M
ESPESOR DE CARPETA	5	5	CM
ESPESOR DE LA BASE	20	20	CM
ESPESOR DE LA SUBRASANTE	30	30	CM
GRADO MAXIMO DE CURVATURA	—	—	GRADOS
PENDIENTE MAXIMA	—	—	%

ING. ALONSO REYES VILLEGAS
SUBSECRETARIO DE COMUNICACIONES

C. ING. RICARDO HERRERA VIELMAS
DIRECTOR DE OBRAS POR CONTRATO

C. ARQ. OSVALDO JESUS ROMERO AGUIRRE
JEFE DEL DEPARTAMENTO DE PROYECTOS CARRETEROS

DEPARTAMENTO DE PROYECTOS CARRETEROS

LOCALIZACIÓN

ORIENTACIÓN

NOMBRE OFICIAL DEL PROYECTO: "PROGRAMA RESCATE CARRETERO" REHABILITACIÓN DE LA CARRETERA E.C. (GUADALAJARA - ZACATECAS) - GARCÍA DE LA CADENA - CALERILLA, EN EL MUNICIPIO DE ZACATECAS, ZAC. PARA MEJORAR LAS VÍAS DE COMUNICACIÓN EN EL ESTADO.

PROYECTO: E.C. GUADALAJARA / ZACATECAS - EL VISITADOR - CALERILLA

UBICACIÓN: ZACATECAS, ZAC.

PLANO: DE CONJUNTO


CADENAMIENTO: TRAMO DE PROYECTO: 0+000 - 6+700
SUB TRAMO DE PLANO: 1+200 - 2+800

APROBÓ REVISÓ DIBUJÓ LEVANTÓ FECHA ESCALA FOLIO


ING. A.R.V. ARQ. O.J.R.A. ARQ. O.J.R.A. SUB. COMUN. 08/05/2026 12000 003 - 2026

EL GOBIERNO DEL ESTADO A TRAVÉS DE LA SECRETARÍA DE OBRAS PÚBLICAS ACREDITA LA PROPIEDAD DEL PROYECTO Y SE RESERVA EL USO DEL MISMO, CUADRO DE DATOS, LOGOTIPOS Y LOS CRÉDITOS QUE EN ELLOS SE AGENTAN, CUALQUIER USO PARCIAL O TOTAL NO AUTORIZADO DE ESTA INFORMACIÓN CONSTITUYE UN ACTO DE USURPACIÓN DE FUNCIONES Y PRODUCCIÓN DE CONTENIDO FALSO. EL ANTERIOR BAJO LA DISPOSICIÓN DE LO ESTABLECIDO EN EL ARTÍCULO 31 DE LA LEY DE OBRA PÚBLICA Y SERVICIOS RELACIONADOS PARA EL ESTADO Y LOS MUNICIPIOS DE ZACATECAS, POR LO QUE A PARTIR DE ESTA FECHA QUEDARÁN REGISTRADOS EN EL ARCHIVO PROYECTO MAESTRO DE LA SUBSECRETARÍA DE COMUNICACIONES ADSCRITA A ESTA SECRETARÍA DE OBRAS PÚBLICAS.

DETALLE DEL INDICADOR DE ALINEAMIENTO

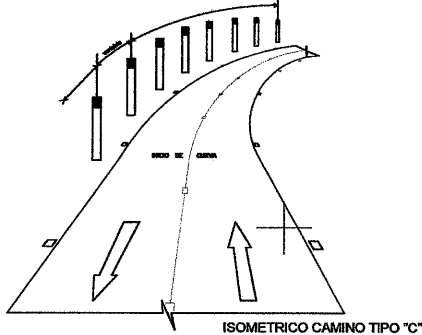

EJE DEL CAMINO

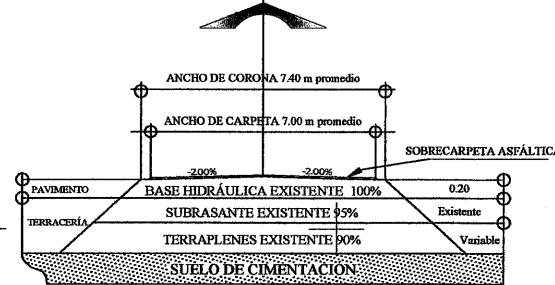

SECCIÓN CAMINO TIPO C REHABILITACIÓN



SECRETARÍA DE
OBRAS PÚBLICAS

NOTA DE TRABAJOS CONTEMPLADOS:


- DESHIERBE DE ZONAS LATERALES.
- BACHEO SUPERFICIAL AISLADO Y PROFUNDO (TRAMOS AISLADOS).
- RENIVELACIONES LOCALES (TRAMOS AISLADOS).
- MICRO CARPETA ASFÁLTICA (0+000 - 6+700).
- SELLADO DE GRIETAS (TRAMOS AISLADOS).
- SEÑALAMIENTO HORIZONTAL.

CUADRO DE CONSTRUCCION

V	COORDENADAS	
	Y	X
0+000.00	2,513,794.7442	737,333.9326
14+400.00	2,510,473.6067	741,429.5330


LONGITUD = 6,700.00 m

DETALLE DE SEÑALAMIENTO HORIZONTAL

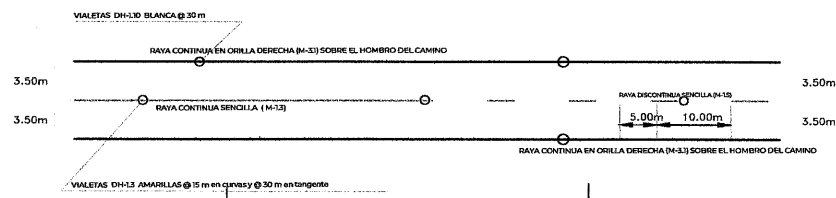

NOTA:
M-13 RAYA CONTINUA SENCILLA. SE EMPLEA EN VALIDADES DE DOS CARRILES DE CIRCULACIÓN, UNO POR SENTIDO, Y CUYO ANCHO SEA MAYOR A 6.50 M DE HOMBRO A HOMBRO EN TRAMOS DONDE LA DISTANCIA DE VISIBILIDAD NO PERMITA EL REBASE O EN CURVAS HORIZONTALES. ESTA RAYA TIENE UN ANCHO DE 10.00 CM Y SU COLOR ES EL AMARILLO REFLEJANTE.
M-15 RAYA DISCONTINUA SENCILLA. SE EMPLEA EN TRAMOS DONDE PARA AMBOS SENTIDOS DE CIRCULACIÓN LA DISTANCIA DE VISIBILIDAD PERMITA MANIOBRAS DE REBASE. CONSISTE EN SEGMENTOS DE 5.00 M SEPARADOS ENTRE SI 10.00 M. TIENE UN ANCHO DE 10 CM Y SU COLOR ES EL AMARILLO REFLEJANTE.
M-31 RAYA EN LA ORILLA DERECHA, CONTINUA. RAYA UTILIZADA EN VALIDADES CON UN ANCHO MAYOR A 6.50 M DE HOMBRO A HOMBRO Y CON DOS CARRILES DE CIRCULACIÓN, UNO POR CADA SENTIDO. LA RAYA TIENE UN ANCHO DE 10.00 CM Y SU COLOR ES EL BLANCO REFLEJANTE.

DETALLE DE BOTONES REFLEJANTES (O.H.-1)

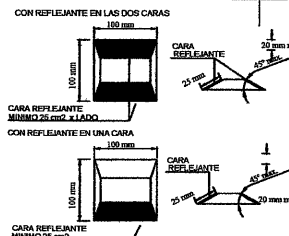

LOS BOTONES REFLEJANTES QUE SE COLOCAN SOBRE EL PAVIMENTO, DEBEN TENER TEXTURA LISA, SIN PROTUBERANCIAS EN LAS ARISTAS. EL COLOR DEL REFLEJANTE ES IGUAL AL DE LA RAYA (AMARILLO O BLANCO Y SOLO EN CASOS ESPECIALES PUEDE SER ROJO)