


ESPECIFICACIONES:	
③ PARA TUBERIAS UTILIZARSE EMPALMES MANUALES SENCILLOS Y ESTANDAR, Y PARA CALIBRES N° 6 O MAYORES, EMPALMES CON CONECTORES DE PERIODO PASTADO, EN AMBOS CASOS SE UTILIZARAN TRES CAPAS DE CINTA DE HULE, 3 CAPAS DE CINTA SCOTCH Y UN BAÑO DE BARNIZ ROJO. ④ LA ALTURA DE LOS TABLEROS DE CONTRA SERA DE 1.70M. DE N.P.T. A CENTRO DE LOS MISMO, A MENOS QUE SE INDIQUE OTRA ALTURA DIFERENTE Y PARA SU INSTALACION VER PLANO TIPO C-7 Y ESPECIFICACIONES CAPFCE. ⑤ DEBERA UTILIZARSE TUBERIA CONDUIT PVC TIPO PESADO DE LOS DIAMETROS INDICADOS.	⑥ PARA CALIBRES N° 6 O MAYORES DEBERA UTILIZARSE CONDUIT VINALIN 900, VINCON O SIMILAR. ⑦ PARA TUBERIA MAYOR DE Ø 53 mm DEBERA UTILIZARSE TUBERIA C DE ASBESTO CEMENTO DE 103 mm. ⑧ CUANDO LA CONSTRUCCION DE LA ESCUELA SE REALICE EN ETAPA DEBERAN CONSTRUIRSE UNICAMENTE LOS DUCTOS NECESARIOS EN ALIMENTAR LOS EDIFICIOS Y OBRA COMPLEMENTARIA, ALABRANDO SOLO LO REQUERIDO POR LA ETAPA EN CONSTRUCCION. ⑨ LAS LUMINARIAS Y REGISTROS EXTERIORES DEBERAN LOCALIZARSE 0.50 M. MINIMO DEL PAVIMENTO DE PLAZA Y ANDADORES. ⑩ PARA LA INSTALACION DE POSTES DE ALUMBRADO VER PLANO TIPO

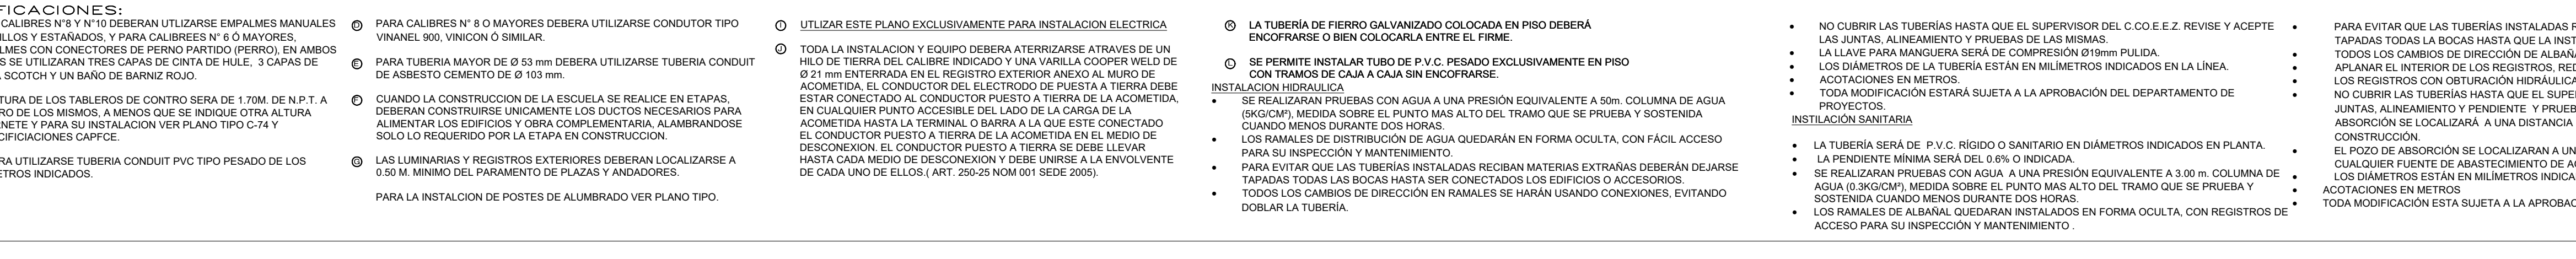



 ETAPA 2026
-REHABILITACIÓN DE MURO PERIMETRAL.


	LUMINARIA INTEREMPE DE VAPOR DE SODIO A P. DE 250W, 220V, PARA PUNTA DE POSTE, CON DEFUSOR MARCA HOLDFRANKE
	TABLERO DE CONTROL TIPO EMPOTRAR 10000 AMPs, CAPACIDAD INTERRUPTIVA NEMA-1 220/127V, 17.7V, MARCA SQUARED
	REGISTRO EN PISO DE Ø 60X60 8X 05M, CONSTRUICHO EN TABIQUE ROJO PROVISTO CON TAPA DE CONCRETO ARMADO, MARCERO Y CONTRAMARCO DE ANGULO UTILIZAR EL TIPO ADECUADO SEGUN CARACTERISTICAS DEL TERRENO, VER PLANO TIPO.
<>	NUMERO DE ALIMENTADOR CORRESPONDIENTE.
()	NUMERO DE CIRCUITO CORRESPONDIENTE PARA ALUMBRADO EXTERIOR.
	MEDIDOR DE C.F.E CON BASE SQUET MARCA CUTLER HAMMER
	ACOMETIDA DE LA COMPAÑIA SUMINISTRADORA 3F 4B HT. 220 V.C.A.
	TOMA DE TIERRA VARILLA COPERVELO DE 3.00 MTS MARCA IUSA

	SUMINISTRO DE AGUA FRIA
	VÁLVULA DE COMPUERTA
	VÁLVULA DE RETENCION
	MEDIDOR
	LLAVE PARA MANGUERA
	TAPON MACHO
	REGISTRO HIDRAULICO 30X30

	AGUAS JABONOSAS
	SENTIDO DEL FLUJO
	REGISTRO DE ALBAÑAL
	POZO DE ABSORCIÓN
	FOSA SÉPTICA
RE	REGISTRO EXISTENTE

SUPERFICIE.		INFRAESTRUCTURA URBANA.	
		SÍ	NO
ESTRATIGRAFÍA.			A 7.00 MTS. AL ORIENTE SE LOCALIZA LA RED
			A 16.30 M. AL NORTE SE LOCALIZA UNA DE AT/1.3H
			A 5.50 MTS. AL ORIENTE SE LOCALIZA LA RED
SONDEO.	ESTRATO.		
0.00 - 0.20	CAPA VEGETAL		
0.20 - 0.60	CONGLOMERADOS		
0.60 -	ARCILLAS		
		TELÉFONO	

 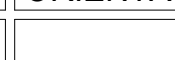ESCALA GRÁFICA.		VIENTOS DOMINANTES.		ORIENTACIÓN.	
		DIRECCIÓN: VELOCIDAD:			
MATERIALES DE LA REGIÓN.		ZONA SÍSMICA.			
PISOS: MUROS: CUBIERTAS:		 CAPACIDAD DE CARGA SUGERIDA:			

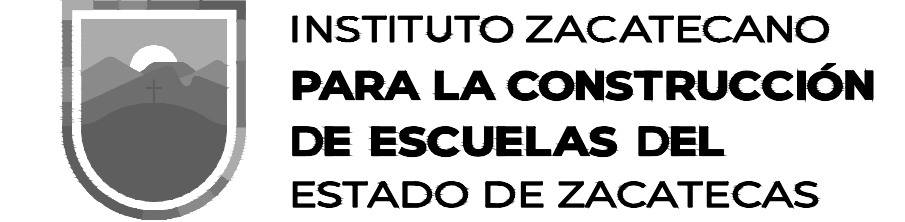

LIC. DAVID MONREAL ÁVILA
Gobernador del Estado de Zacatecas.

ING. LAURA ELVIA BERMÚDEZ VALDÉS
Directora General del Instituto Zacatecano para la Construcción de Escuelas.

ING. MARIO JESÚS ORTÍZ AGUILAR.	PC-01
proyector:	
DPTO. DE PROYECTOS InZaCe.	
dibujó:	
ARQ. ANDREA MARTINEZ ESPARZA.	

plant	
PLANTA DE CONJUNTO.	
esquema:	
PRIMARIA "GENARO CODINA".	
C.C.T.: 32DPR2521K.	
ubicación:	
COL. JARDINES DE SAUCEDA.	
GUADALUPE, ZACATECAS.	
estructura:	1 2 
METROS	1 1 2 5 0 ABRIL/2026.

PC-01