


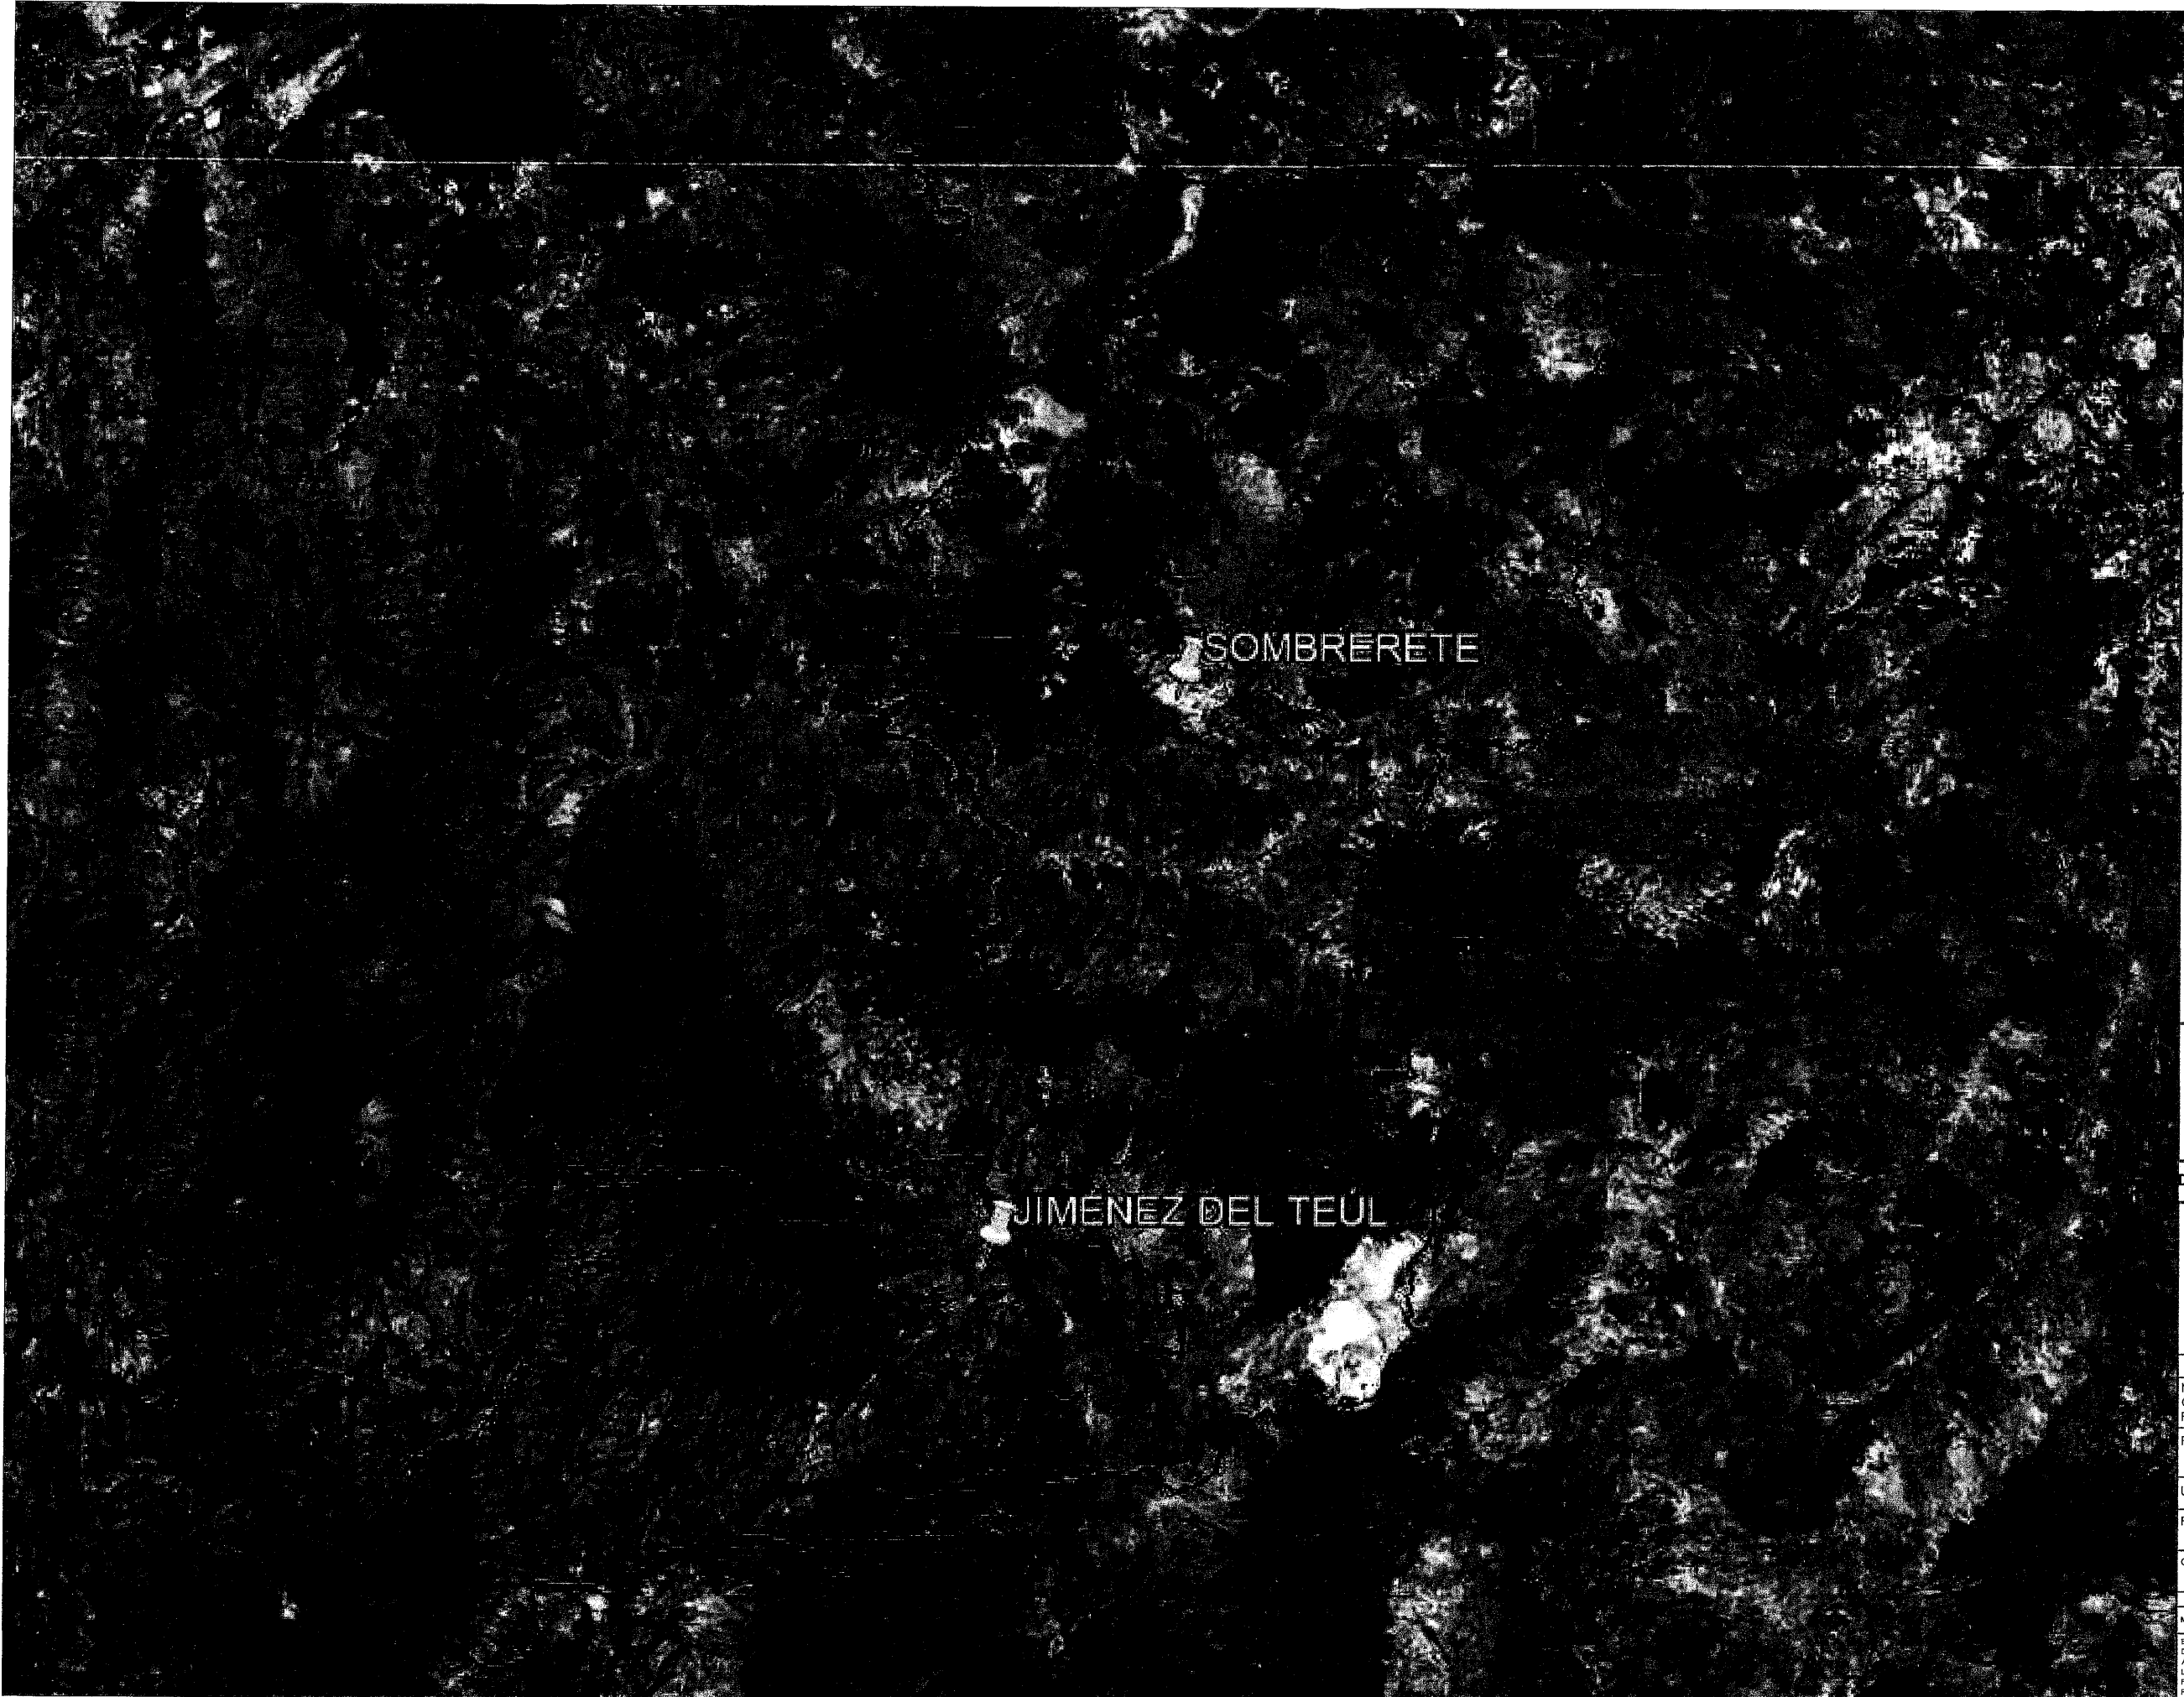



SECRETARÍA DE  
OBRAS PÚBLICAS  
ESTADO DE ZACATECAS

LIC. DAVID MONREAL ÁVILA  
GOBERNADOR CONSTITUCIONAL DEL ESTADO

I.S.C. MILDRET KARLA MONTES INCHAURREGUI  
SECRETARÍA DE OBRAS PÚBLICAS

REGIÓN OESTE IV  
ZACATECAS

| ESPECIFICACIONES<br>GENERALES DEL PROYECTO |           |               |         |
|--------------------------------------------|-----------|---------------|---------|
| CONCEPTOS                                  | DEL TRAMO | EN ESTE PLANO | UNIDAD  |
| CAMINO TIPO                                | "C"       | "C"           |         |
| VELOCIDAD DE PROYECTO                      | 40 - 80   | 40 - 80       | KM / HR |
| ANCHO DE CORONA                            | 7.40      | 7.40          | M       |
| ANCHO DE CALZADA                           | 7.00      | 7.00          | M       |
| ESPESOR DE CARPETA                         | 5         | 5             | CM      |


| INSUMOS MEZCLA ASFÁLTICA   |           |        |
|---|-----------|--------|
| CONCEPTOS   | CANTIDAD  | UNIDAD |
| EMULSIÓN CATIONICA DE ROMPIMIENTO RÁPIDO (ECR), DE ACUERDO CON LA NORMA DE LA SCT N - CMT - 4 - 05 - 001 VIGENTE (PUESTOS EN EL SITIO DE TRABAJO)   | 94,840.49 | LT     |
| ADQUISICIÓN DE CARPETA DE CONCRETO ASFÁLTICO CON CEMENTO ASFÁLTICO GRADO PG 64-22 ELABORADO EN PLANTA MEZCLA EN CALIENTE TIPO DENSA. (MEZCLA ASFÁLTICA SUELTA PUESTA EN EL SITIO DE LOS TRABAJOS), DE ACUERDO CON LA NORMA DE LA SCT N-CMT-4-05-003 VIGENTE | 4,741.96  | M3     |

C. MCVT. FRANCISCO JAVIER ORTEGA VALDEZ  
SUBSECRETARIO DE COMUNICACIONES


  
C. ING. ALONSO REYES VILLEGAS  
DIRECTOR DE OBRAS POR ADMINISTRACIÓN

DEPARTAMENTO DE PROYECTOS CARRETEROS

LOCALIZACIÓN

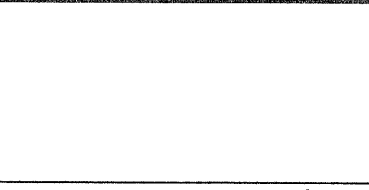

ORIENTACIÓN

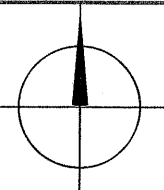

NOMBRE OFICIAL DEL PROYECTO:

PROGRAMA "RESCATE CARRETERO" CONSERVACIÓN PERIÓDICA DE CARRETERAS ESTATALES Y VIALIDADES PRINCIPALES EN LA REGIÓN OESTE, PARA IMPULSAR EL DESARROLLO REGIONAL MEDIANTE INFRAESTRUCTURA VIAL FUNCIONAL.

PROYECTO:

CONSERVACIÓN PERIÓDICA DE CARRETERAS ESTATALES Y VIALIDADES PRINCIPALES EN LA REGIÓN OESTE IV

UBICACIÓN:

REGIÓN OESTE IV

PLANO:

CROQUIS

CLAVE

PC-01

CADENAMIENTO:

| APROBÓ         | REVISÓ        | DIBUJÓ        | LEVANTÓ  | FECHA      | ESCALA | FOLIO |
|----------------|---------------|---------------|----------|------------|--------|-------|
| MCVT. F.J.O.V. | ARQ. O.J.R.A. | ARQ. O.J.R.A. | SUB.COM. | 11/03/2026 | 1:2000 | 5/N   |

EL GOBIERNO DEL ESTADO A TRAVÉS DE LA SECRETARÍA DE OBRAS PÚBLICAS ACREDITA LA PROPIEDAD DEL PROYECTO Y SE RESERVA EL USO DEL MEMO, CUADRO DE DATOS, LOGOTIPOS Y LOS CRÉDITOS QUE EN ELLOS SE ASIENTAN, CUALQUIER USO PARCIAL O TOTAL NO AUTORIZADO DE ESTA INFORMACIÓN CONSTITUYE UN ACTO DE USURPACIÓN DE FUNCIONES Y PRODUCCIÓN DE CONTENIDO APÓCRIFO. LO ANTERIOR BAJO LA DISPOSICIÓN DE LO ESTABLECIDO EN EL ARTÍCULO 31 DE LA LEY DE OBRA PÚBLICA Y SERVICIOS RELACIONADOS PARA EL ESTADO Y LOS MUNICIPIOS DE ZACATECAS. POR LO QUE A PARTIR DE ESTA FECHA QUEDARÁN REGISTRADOS EN EL ARCHIVO PROYECTO MAESTRO DE LA SUBSECRETARÍA DE COMUNICACIONES ADSCRITA A ESTA SECRETARÍA DE OBRAS PÚBLICAS.