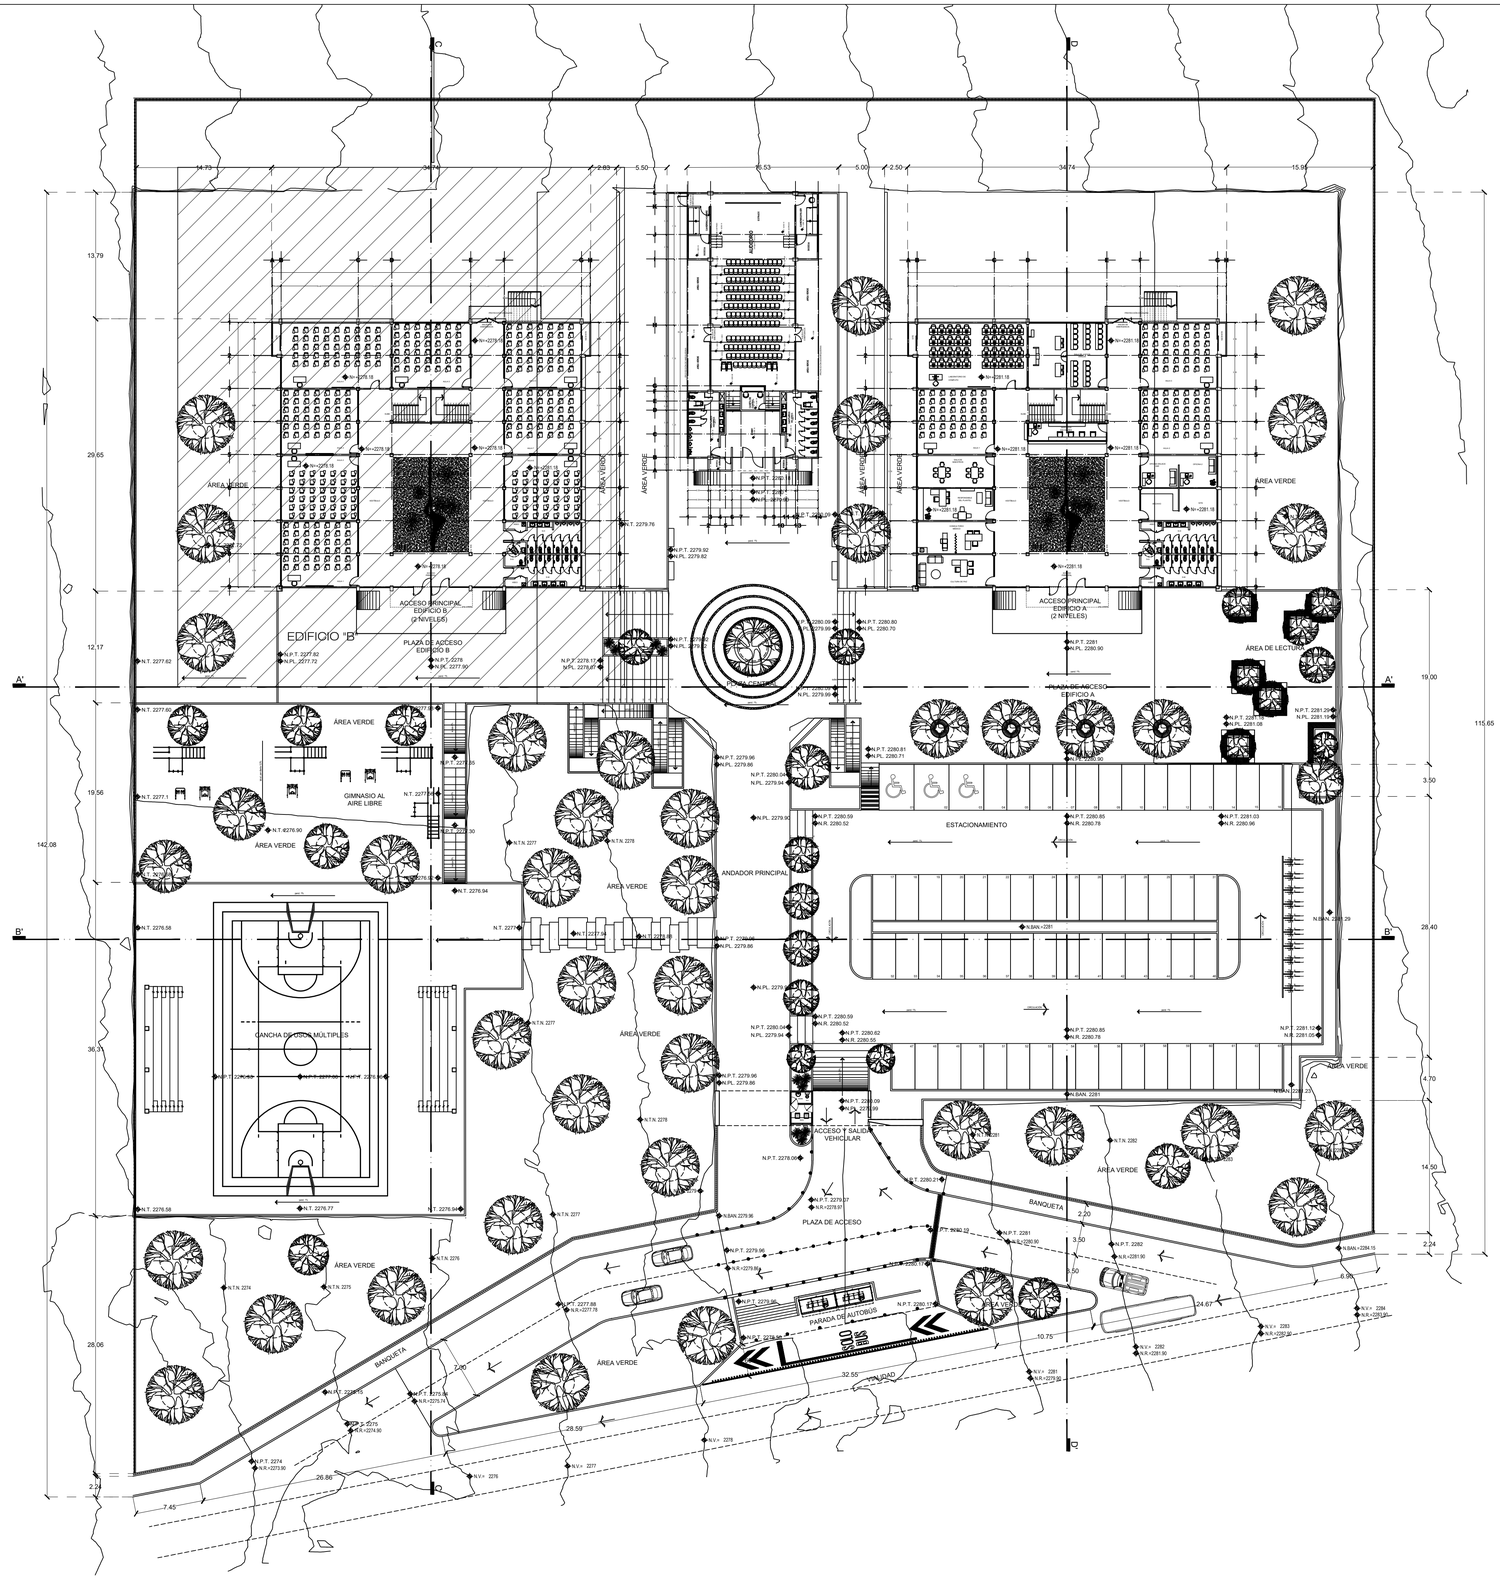

PLANTA DE CONJUNTO

SUPERFICIE TOTAL DE TERRENO A INTERVENIR: 10,832.86 m²

ESCALA 1:300

INSTITUTO ZACATECANO PARA LA CONSTRUCCIÓN DE ESCUELAS

NOTAS GENERALES.

ETAPA 2026

- CONSTRUCCIÓN DE EDIFICIO "B".

UNIVERSIDAD NACIONAL
ROSARIO CASTELLANOS
2026-2027

SUPERFICIE.
_____

ESTRATIGRAFÍA.	
SONDEO.	ESTRATO.
-	-
-	-
-	-

INFRAESTRUCTURA URBANA.		
SERVICIO.	SI	NO
AGUA POTABLE		
ELECTRICIDAD		
DRENAJE		
TELÉFONO		

ESCALA GRÁFICA. 0 1 2 3 4

VIENTOS DOMINANTES.
DIRECCIÓN: SO
VELOCIDAD: -

ORIENTACIÓN.

MATERIALES DE LA REGIÓN.
PISOS:
MUROS:
CUBIERTAS:

ZONA SÍSMICA.
A
CAPACIDAD DE CARGA SUGERIDA:

INSTITUTO ZACATECANO
PARA LA CONSTRUCCIÓN DE ESCUELAS DEL
ESTADO DE ZACATECAS

LIC. DAVID MONREAL ÁVILA
Gobernador del Estado de Zacatecas

ING. LAURA ELVIA BERMÚDEZ VALDÉS
Directora General del Instituto Zacatecano para la Construcción de Escuelas.

revisó:
ARQ. JULIA RODRÍGUEZ ORTIZ
proyectó:
ARQ. JULIA RODRÍGUEZ ORTIZ
dibujó:
ARQ. ALONDRA MADERA CASAS

CONJ-01

plano:
PLANTA ARQUITECTÓNICA DE CONJUNTO
escuela:
UNIVERSIDAD NACIONAL ROSARIO CASTELLANOS UNIDAD ACADÉMICA ESTATAL ZACATECAS
C.C.T. 32DSU0002Y.
ubicación:
A UN COSTADO CAMPUS UAZ SIGLO XXI, ZACATECAS

estructura:	cota:	escala:	fecha:
	METROS	1 :300	MAYO-2026

INSTITUTO ZACATECANO PARA LA CONSTRUCCIÓN DE ESCUELAS