



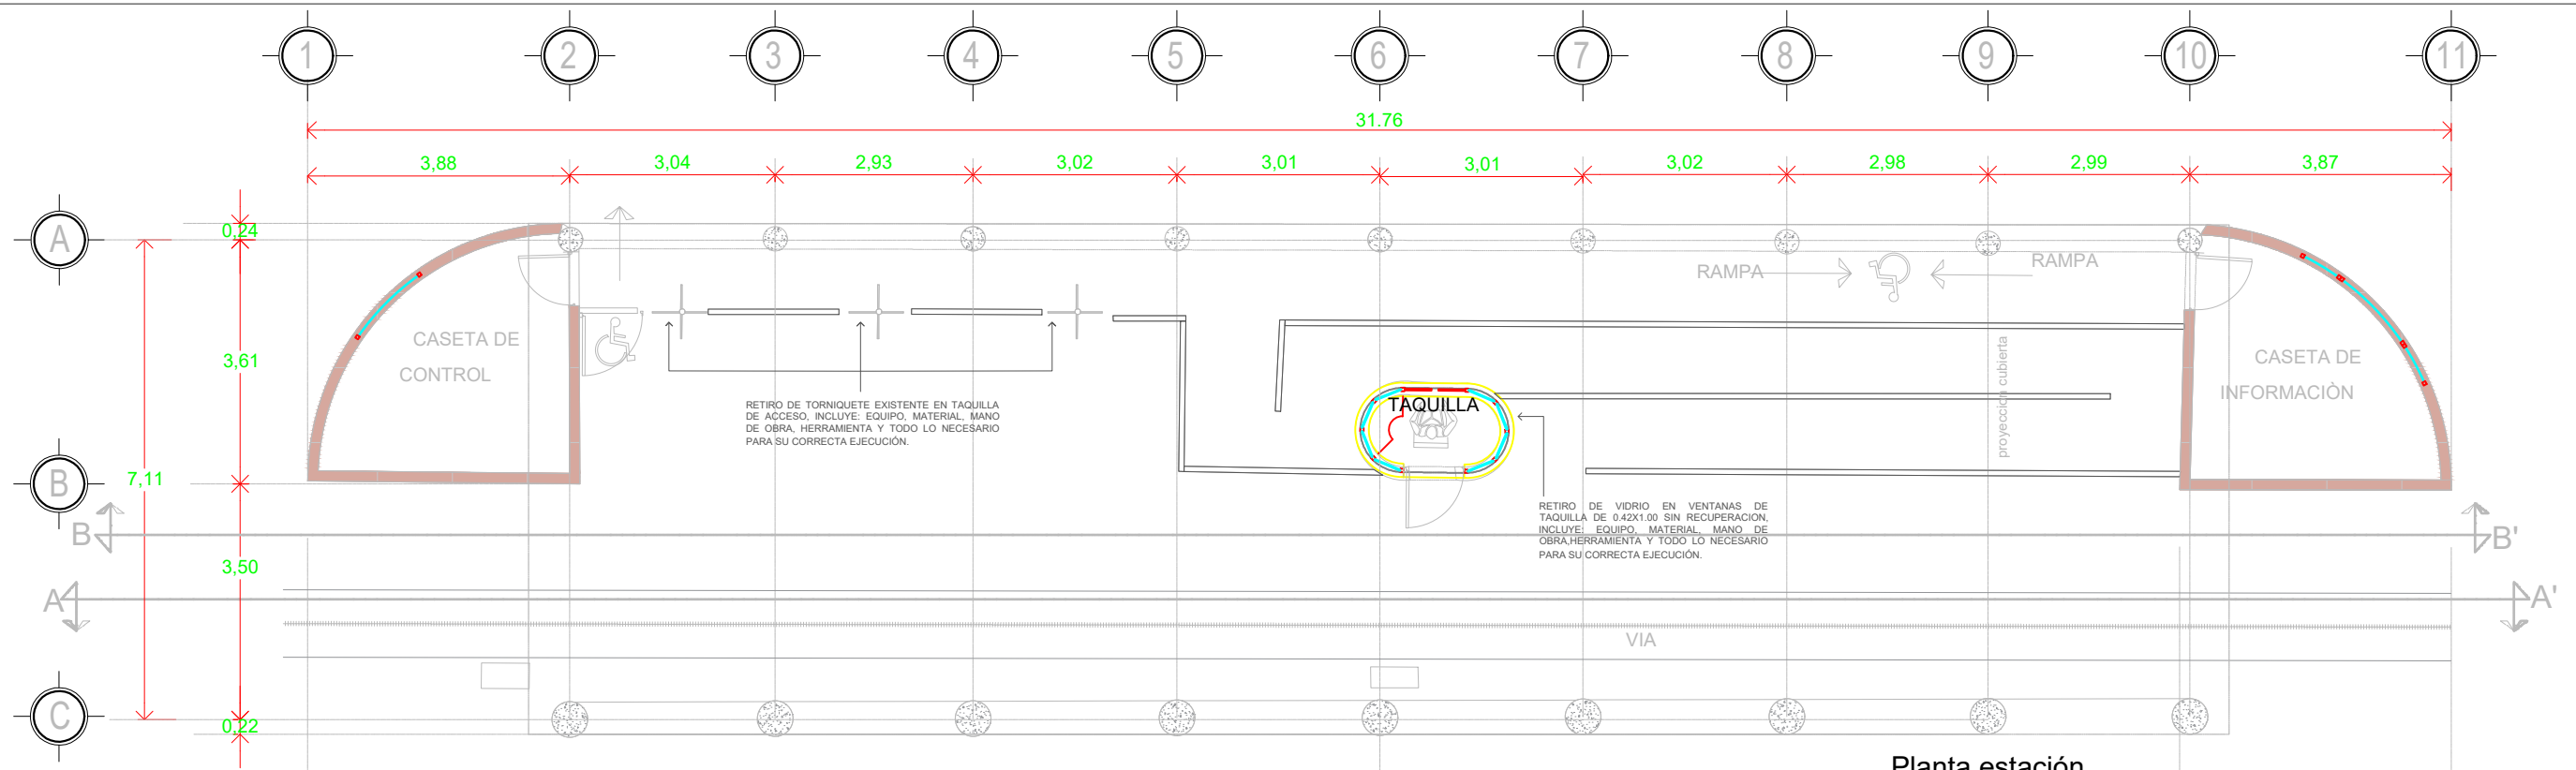

Planta estación

Esc. 1: 100

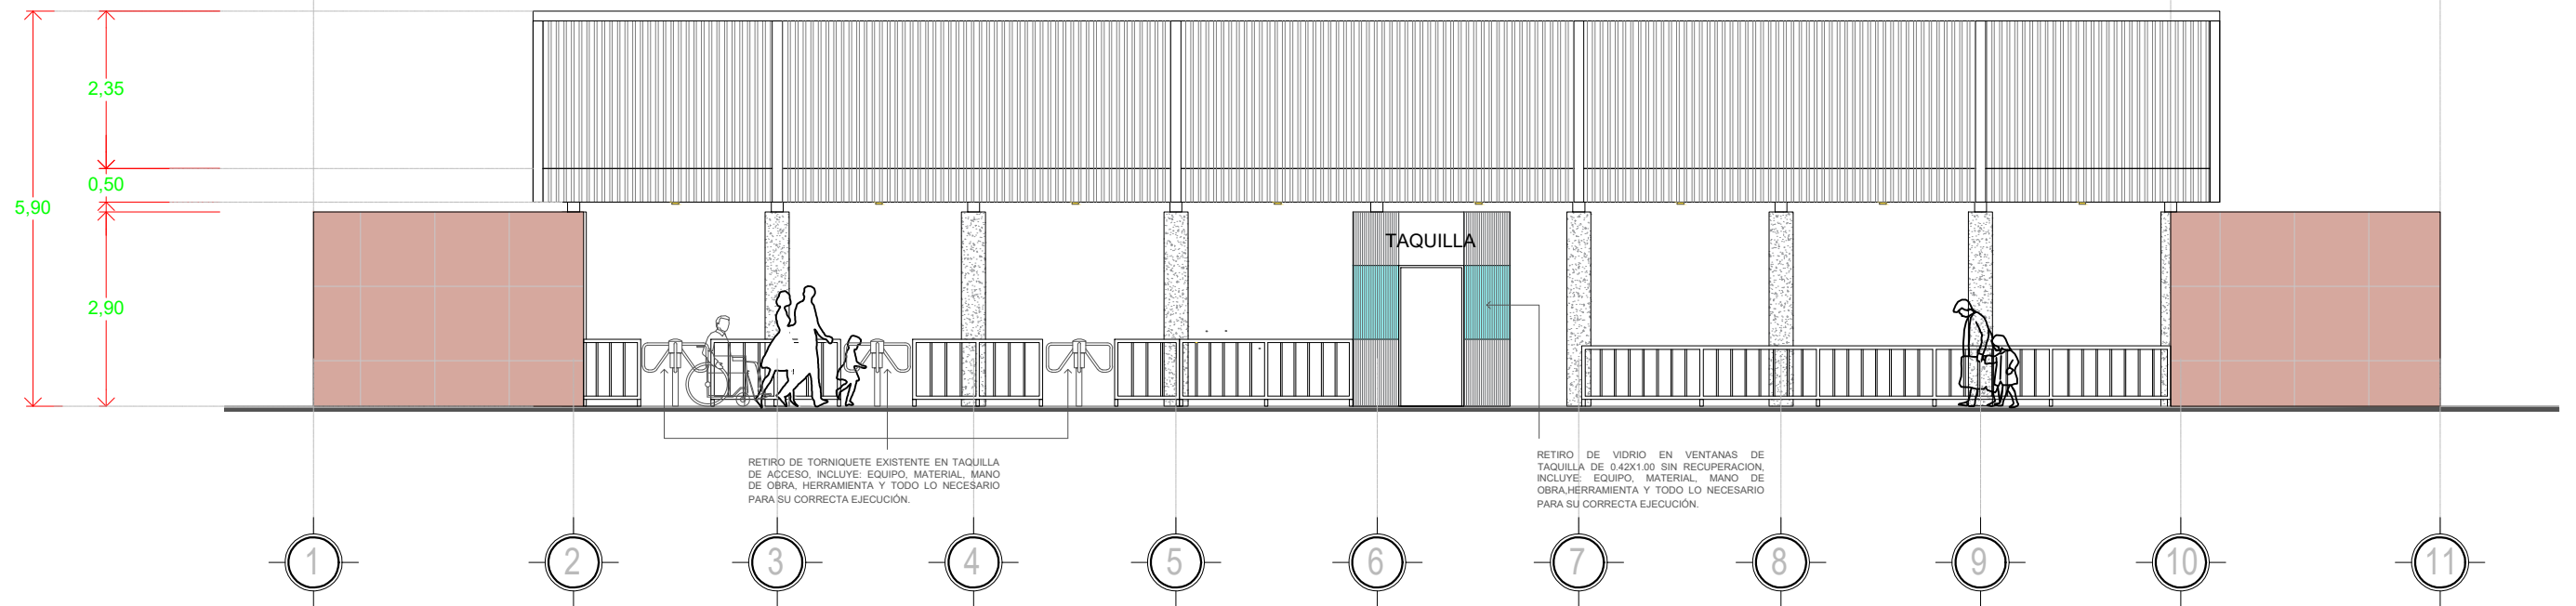

Sección longitudinal B-B'

Esc. 1: 100

Autorización:	Norte en plano:	Zacatecas		Proyecto:	REHABILITACIÓN DE INFRAESTRUCTURA FERROVIARIA Y MODERNIZACIÓN DEL TREN RECREATIVO EN EL PARQUE LA ENCANTADA.	
		Lic. David Monreal Ávila Secretaría de Desarrollo Urbano, Vivienda y Ordenamiento Territorial				
Arq. Enrique Berumen Murillo Subsecretario de Desarrollo Urbano y Vivienda	Arq. Luz Eugenia Pérez Hino Secretaría de Desarrollo Urbano, Vivienda y Ordenamiento Territorial	Plano:		ESTACION DE TREN		
		Contenido:		ESPECIFICACIONES RETIROS		
		Cadenamiento:		RU26-01		
		Aprobó:		E.B.M.		
		Fecha:		1 de Junio de 2025		
		Escala:		1:100		
		Dibujo:		L.V.L.		
		Ee.-01				