


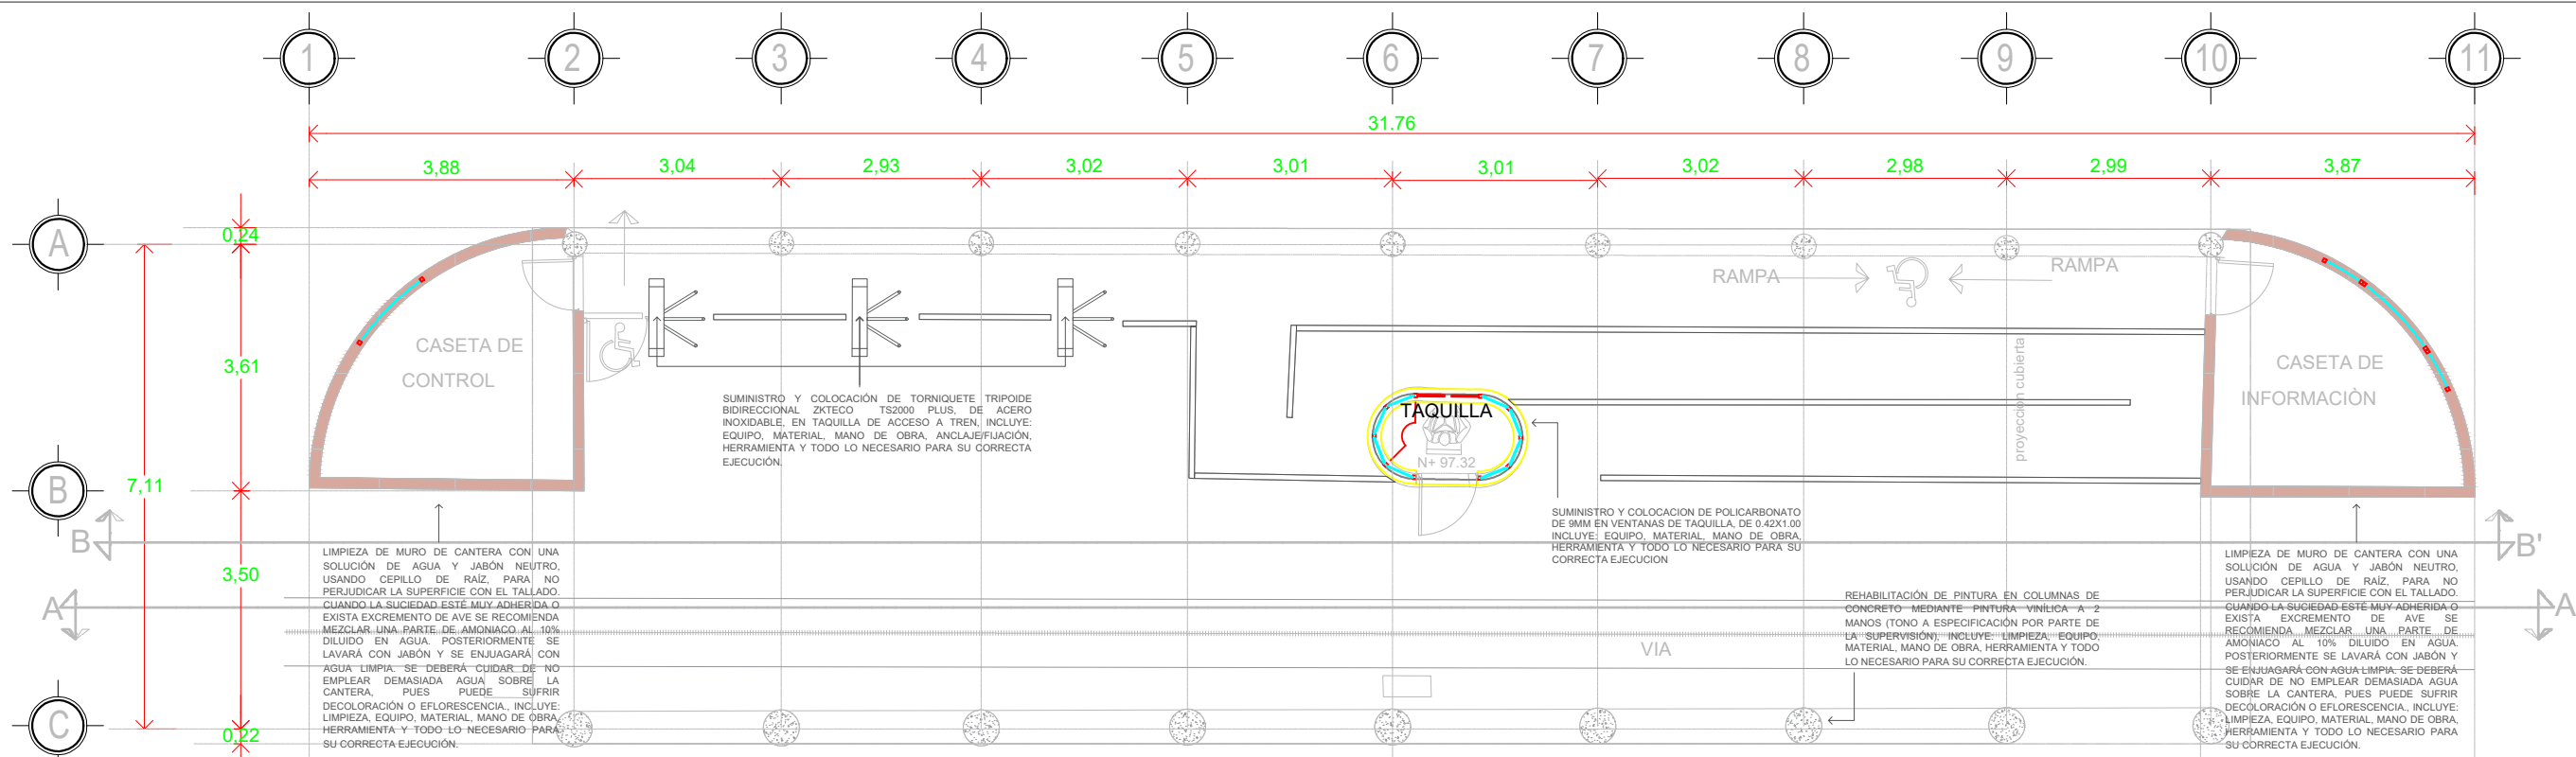

CORTE B-B

LIMPIEZA DE MURO DE CANTERA CON UNA SOLUCIÓN DE AGUA Y JABÓN NEUTRO, USANDO CEPILLO DE RAÍZ PARA NO PERJUDICAR LA SUPERFICIE CON EL TALLADO. CUANDO LA SUCIEDAD ESTÉ MUY ADHERIDA O EXISTA EXCREMENTO DE AVE SE RECOMIENDA MEZCLAR UNA PARTE DE AMONIACO AL 10% DILUIDO EN AGUA. POSTERIORMENTE SE LAVARÁ CON JABÓN Y SE ENJUAGARÁ CON AGUA LIMPIA SE DEBERÁ CUIDAR DE NO EMPLEAR DEMASIADA AGUA SOBRE LA CANTERA, PUES PUEDE SUFRIR DECOLORACIÓN O EFLORESCENCIA. INCLUYE: LIMPIEZA, EQUIPO, MATERIAL, MANO DE OBRA, HERRAMIENTA Y TODO LO NECESARIO PARA SU CORRECTA EJECUCIÓN.

REHABILITACIÓN DE PINTURA EN CUBIERTA DE LÁMINA EN TAQUILLA DE ACCESO PINTURA ESMALTE A 2 MANOS (TONO A ESPECIFICACIÓN POR PARTE DE LA SUPERVISIÓN). INCLUYE: LIMPIEZA, EQUIPO, MATERIAL, MANO DE OBRA, HERRAMIENTA Y TODO LO NECESARIO PARA SU CORRECTA EJECUCIÓN.

SUMINISTRO E INSTALACIÓN DE TIRA LED TLED-COB-10W-FC, TIRA FLEXIBLE 528 LEDS POR METRO. 24V, 4000K NEUTRO, 10WM DE TLAPPS D SIMILAR CON LAS MISMAS CARACTERÍSTICAS TÉCNICAS. DRIVERLED-24V-360W-PR-S NECESARIOS, CONECTORES TIRA A TIRA, MATERIAL, HERRAMIENTAS, MANO DE OBRA, Y TODO LO NECESARIO PARA SU CORRECTA INSTALACIÓN

SUMINISTRO Y COLOCACIÓN DE TORNQUETE TRIPOIDE BIDIRECCIONAL ZKTECO TS2000 PLUS, DE ACERO INOXIDABLE, EN TAQUILLA DE ACCESO A TREN. INCLUYE: EQUIPO, MATERIAL, MANO DE OBRA, ANCLAJE/FIJACIÓN, HERRAMIENTA Y TODO LO NECESARIO PARA SU CORRECTA EJECUCIÓN.

SUMINISTRO Y COLOCACION DE POLICARBONATO DE 9MM EN VENTANAS DE TAQUILLA, DE 0.42X1.00 INCLUYE: EQUIPO, MATERIAL, MANO DE OBRA, HERRAMIENTA Y TODO LO NECESARIO PARA SU CORRECTA EJECUCION

REHABILITACIÓN DE PINTURA EN COLUMNAS DE CONCRETO MEDIANTE PINTURA VINILICA A 2 MANOS (TONO A ESPECIFICACIÓN POR PARTE DE LA SUPERVISIÓN). INCLUYE: LIMPIEZA, EQUIPO, MATERIAL, MANO DE OBRA, HERRAMIENTA Y TODO LO NECESARIO PARA SU CORRECTA EJECUCIÓN.

LIMPIEZA DE MURO DE CANTERA CON UNA SOLUCIÓN DE AGUA Y JABÓN NEUTRO, USANDO CEPILLO DE RAÍZ PARA NO PERJUDICAR LA SUPERFICIE CON EL TALLADO. CUANDO LA SUCIEDAD ESTÉ MUY ADHERIDA O EXISTA EXCREMENTO DE AVE SE RECOMIENDA MEZCLAR UNA PARTE DE AMONIACO AL 10% DILUIDO EN AGUA. POSTERIORMENTE SE LAVARÁ CON JABÓN Y SE ENJUAGARÁ CON AGUA LIMPIA SE DEBERÁ CUIDAR DE NO EMPLEAR DEMASIADA AGUA SOBRE LA CANTERA, PUES PUEDE SUFRIR DECOLORACIÓN O EFLORESCENCIA. INCLUYE: LIMPIEZA, EQUIPO, MATERIAL, MANO DE OBRA, HERRAMIENTA Y TODO LO NECESARIO PARA SU CORRECTA EJECUCIÓN.

Planta estación

Esc. 1: 100

CORTE B-B'

Esc. 1: 100



TORNQUETE TRIPOIDE BIDIRECCIONAL ZKTECO TS2000 PLUS DE ACERO INOXIDABLE

Autorización:

Arq. Enrique Berumen Murillo
Subsecretario de Desarrollo Urbano y Vivienda

Norte en plano:

Zacatecas

Lic. David Monreal Ávila
Secretaría de Desarrollo Urbano, Vivienda y Ordenamiento Territorial

Arq. Luz Eugenia Pérez Haro
Secretaría de Desarrollo Urbano, Vivienda y Ordenamiento Territorial

Arq. Enrique Berumen Murillo
Subsecretario de Desarrollo Urbano y Vivienda

Dirección de Movilidad Urbana

Proyecto: REHABILITACIÓN DE INFRAESTRUCTURA FERROVIARIA Y MODERNIZACIÓN DEL TREN RECREATIVO EN EL PARQUE LA ENCANTADA.

Plano: ESTACION DE TREN

Contenido: ESPECIFICACIONES INTERVENCIÓNES RU26-01

Cadenamiento: E.B.M. 1 de Junio de 2025 Escala: 1:100 Ee.-02